


PROYECTO: Confección de un segundo closet de limpieza, para el Dpto. de Mayordomía, en el 3er nivel, del edificio sede PGR, en el pasillo frente a gestión humana.

ACTUALIZACIÓN:

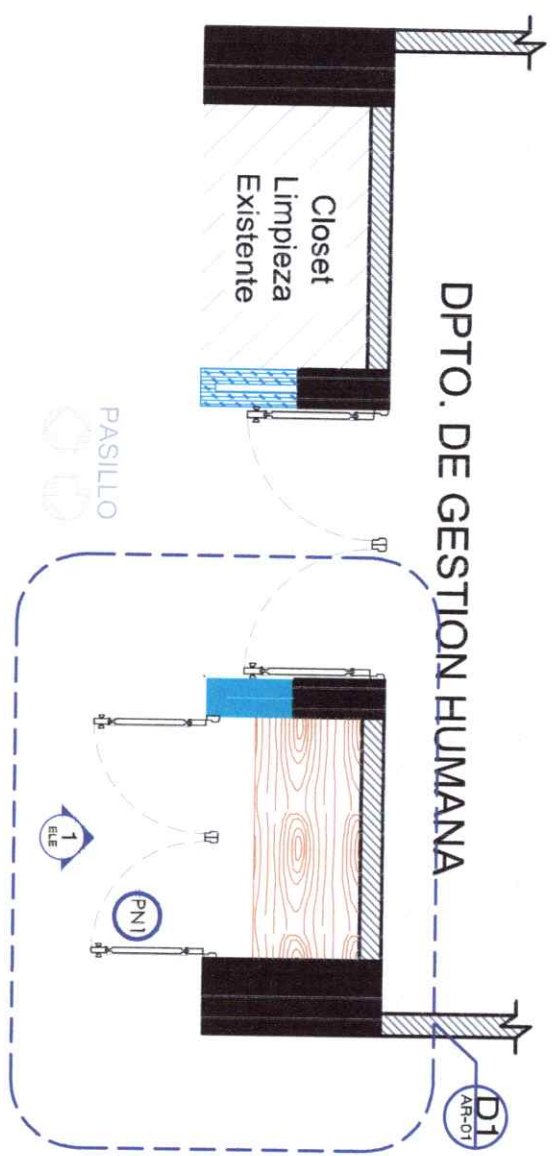


PLANTA: PROPUESTA
ESCALA: 1/50
01
AR-01

TABLA DE PUERTAS NUEVAS

NO.	ANCHO	ALTO	TRANSON	DESCRIPCION	CANTIDAD
PN1	1.60	2.10	0.63	Doble batiente, Madera caoba, aporugada.	1

Tramos en paneles de madera hidrofuga, Medidas: 1.60 x 0.70m. Cantidad: 4. (ver elev. interior, para la distancia de separación entre tramos).

*Construir falsa columna en Densglass, H=2.93m.
 *Colocar zoclos de piso en las dos caras exteriores del denglass, en marmal blanco. (confirmar color exacto con el existente en PGR).

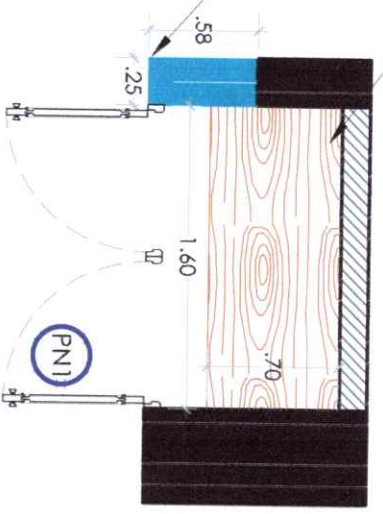

PLANTA: DETALLE D1
ESCALA: 1/40
02
AR-01

SÍMBOLOS

- ◊ SIMBOLO DE SECCION
- X-LETRA DE SECCION
- Y-NUMERO DE PLANO
- SIMBOLO DE ELEVACION
- X-NUMERO DE ELEVACION
- Y-NUMERO DE PLANO
- SIMBOLO DE DETALLE
- XX-NUMERO DE ELEVACION
- YY-NUMERO DE PLANO
- SIMBOLO DE EJES
- SIMBOLO DE NIVELES EN ELEVACIONES Y SECCIONES
- CAMBIO DE NIVEL EN PLANTA
- X-PIRATA Y- LLEGADA
- X-NUMERO DE PUERTA
- X-NUMERO DE VENTANA
- X-NUMERO DE VENTANA INTERNAS
- SIMBOLO NORTE



Muros

- █ COLUMNAS O MUROS ESTRUCTURALES
- █ MURO EXISTENTE
- █ MURO EXISTENTE DE SHEETROCK
- █ MURO NUEVO DE DUROCK O DENGGLASS

TRABAJADO POR: Jeon Carlos Gomez T.
 PLANOS: ARQUITECTONICOS CODIGO: **AR-01**
 NO. DE PLANO: 01 PLANOS EN TOTAL: 03

Columna revestida en denglass

Columna de Hormigon

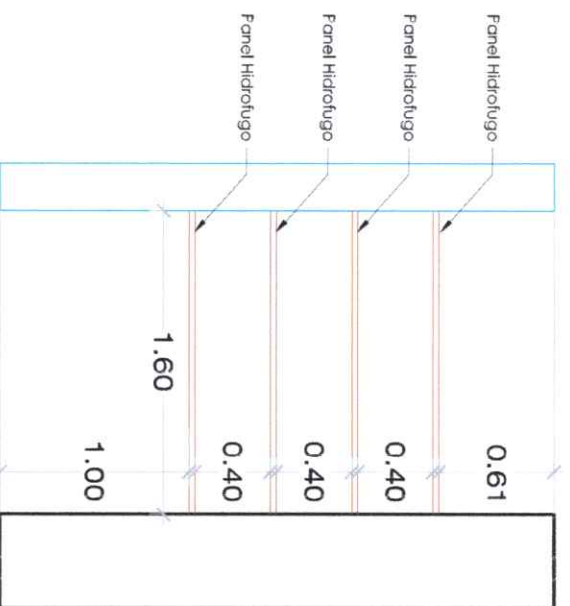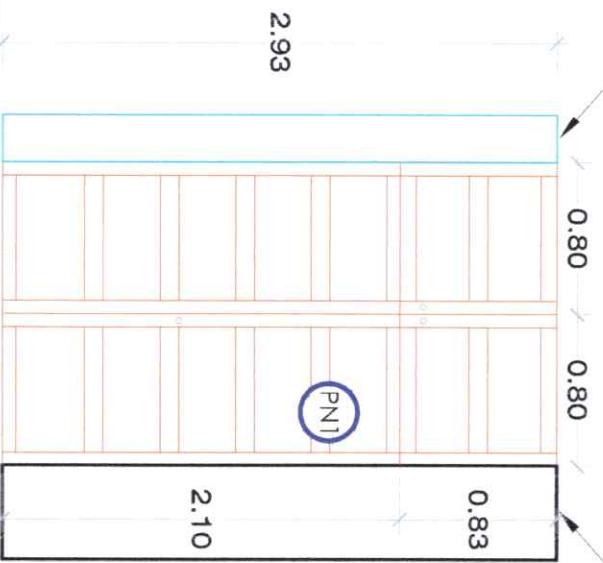

ELEVACIÓN: 1. FRONTAL
ESCALA: 1/40

01
AR-02

ELEVACIÓN: INTERIOR
ESCALA: 1/40

02
AR-02

PROCURADURIA GENERAL DE LA REPUBLICA
DEPARTAMENTO DE INGENIERIA Y ARQUITECTURA DE LA PROCURADURIA GENERAL

DPTO. MAYORDOMIA 3N, EDIFICIO SEDE PGR

PROYECTO: Confeccion de un segundo closet de limpieza, para el Dpto. de Mayordomia, en el 3er nivel, del edificio sede PGR, en el pasillo frente a gestión humana.
ACTUALIZACIÓN:

- SÍMBOLOS**
- SIMBOLO DE SECCION
 - X-LETRA DE SECCION,
 - Y-NUMERO DE PLANO
 - SIMBOLO DE ELEVACION
 - X-NUMERO DE ELEVACION,
 - Y-NUMERO DE PLANO
 - SIMBOLO DE DETALLE
 - XX-NUMERO DE ELEVACION,
 - Y-NUMERO DE PLANO
 - SIMBOLO DE EJES
 - SIMBOLO DE NIVELES EN ELEVACIONES Y SECCIONES,
 - CAMBIO DE NIVEL EN PLANTA
 - SIMBOLO DE RAMPA/ESCALERA
 - X-PARTIDA Y LLEGADA
 - SIMBOLO DE PUERTA
 - X-NUMERO DE PUERTA
 - X-NUMERO DE VENTANA
 - X-NUMERO DE VENTANA INTERNAS
 - SIMBOLO DE ELEVACIONES INTERNAS
 - SIMBOLO NORTE

- MUROS**
- COLUMNAS O MUROS ESTRUCTURALES
 - MURO EXISTENTE
 - MURO EXISTENTE DE SHEETROCK
 - MURO NUEVO DE DUROCK O DENGLASS

TRABAJADO POR: Jean Carlos Gomez T.

PLANOS: ARQUITECTONICOS CÓDIGO: AR-02

NO. DE PLANO: 02 PLANOS EN TOTAL: 03

IMAGEN DE REFERENCIA





PROCURADURIA GENERAL DE LA REPUBLICA
 DEPARTAMENTO DE INGENIERIA Y ARQUITECTURA DE LA PROCURADURIA GENERAL

DPTO. MAYORDOMIA 3N, EDIFICIO SEDE PGR

PROYECTO: Confección de un segundo closet de limpieza, para el Dpto. de Mayordomía, en el 3er nivel, del edificio sede PGR, en el pasillo frente a gestión humana.
ACTUALIZACIÓN:

NOTA

EL SUPPLIDOR, ANTES DE FABRICAR LA PUERTA (PN1) Y SU POSTERIOR INSTALACION, DEBERA RECTIFICAR LAS MEDIDAS DE LAS DIVISIONES DEL APANELAMIENTO, LLAVIN Y COLOR EXACTO DE LA PUERTA EXISTENTE, YA QUE DEBE SER UNA REPLICA EXACTAMENTE IGUAL DE ESTA, PARA ASI MANTENER LA UNIFORMIDAD.

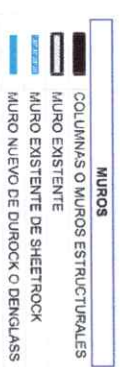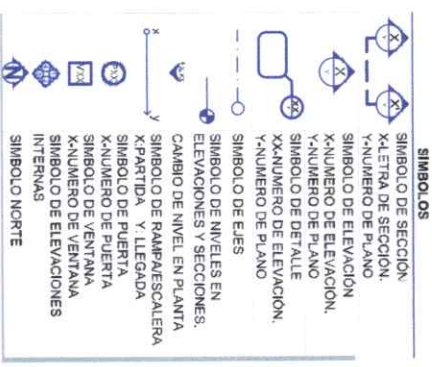

TRABAJADO POR: Jeon Carlos Gomez T.

PLANOS: ARQUITECTONICOS CODIGO: AR-03

NO. DE PLANO: 03 PLANOS EN TOTAL: 03