


Local Plaza Fernández

PROYECTO: Procuraduría
Especializada de la Salud.

ACTUALIZACIÓN:

- 04/04/2022: Entrega Propuesta

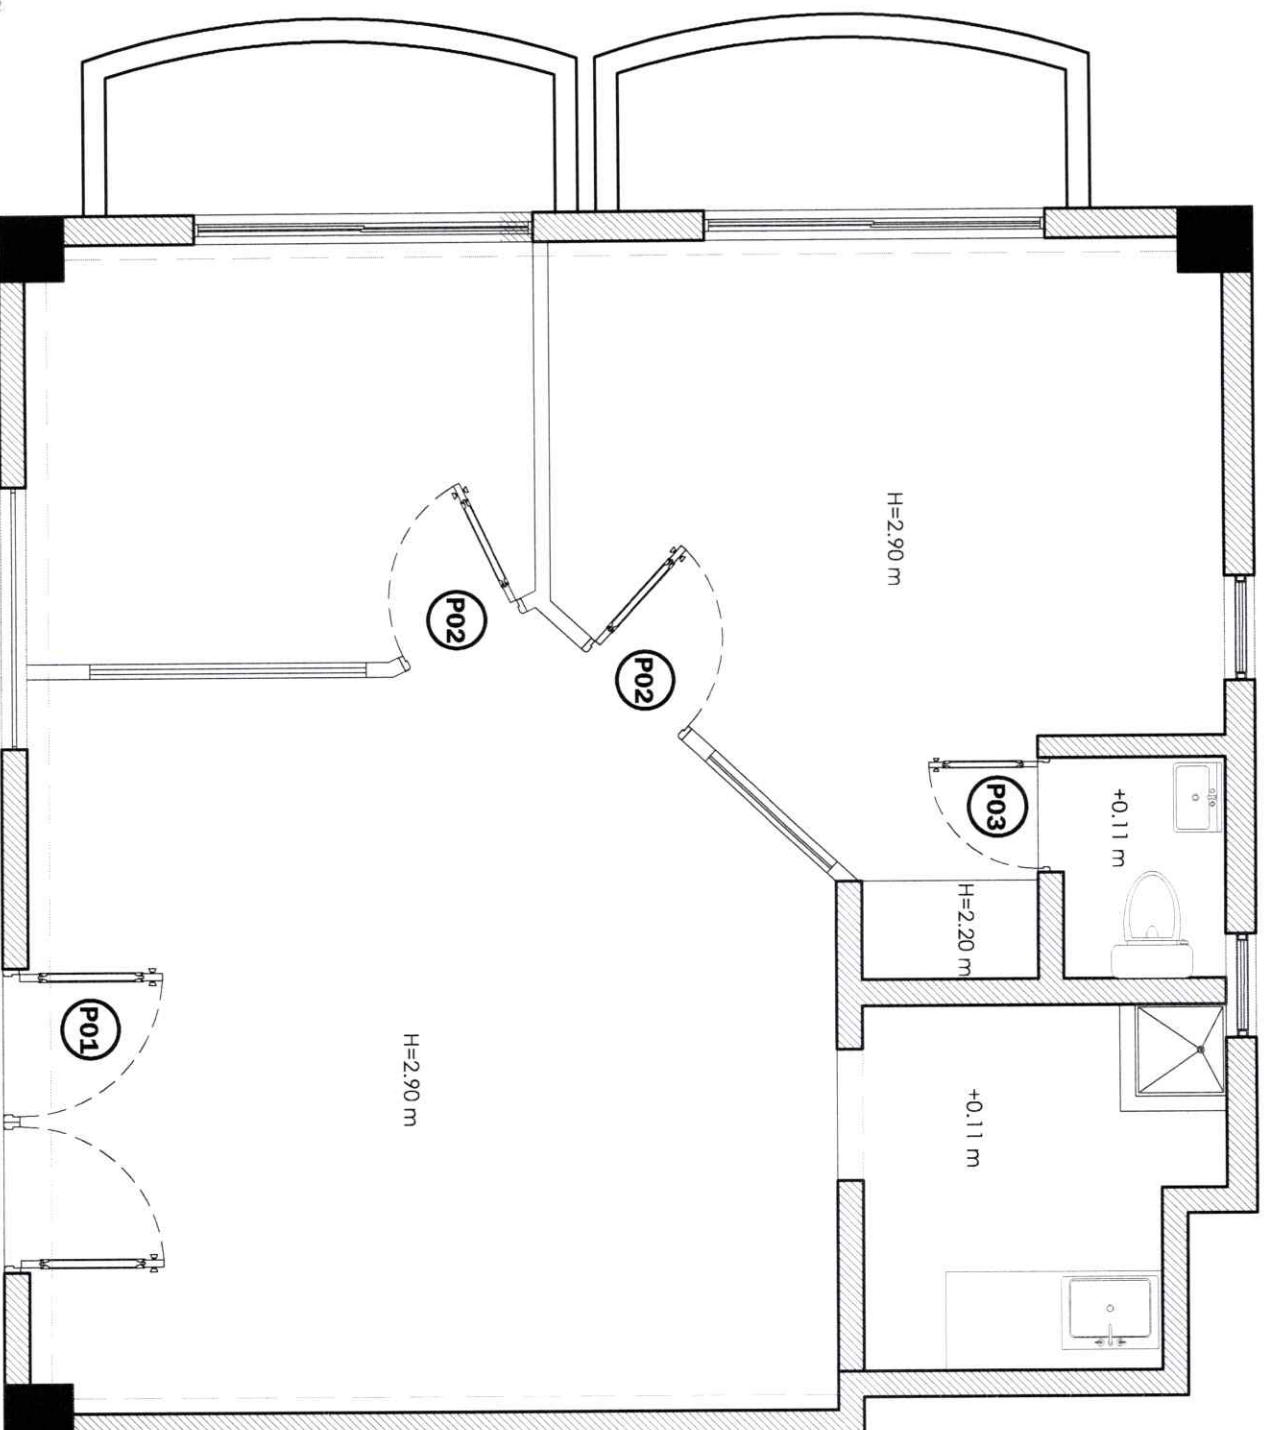

MUROS	
	Columnas o Muros Estructurales
	Muro
	Muro Bajo
	Muro de Sheetrock
	Muro de Durock

TABLA DE PUERTAS EXISTENTES					
NO. IDENTIFICACION	CANTO	ANCHO	ALTO	MATERIAL	DETALLES
P1	1	2.00	2.35	Aluminio y vidrio comercial	Docos Balance
P2	2	0.90	2.08	Plywood	Balena
P3	2	0.75	2.08	Plywood	Balena

Local Plaza Fernández

PROYECTO: Procuraduría
Especializada de la Salud.




ACTUALIZACIÓN:

- 04/04/2022: Entrega Propuesta

MUROS	
	Columnas o Muros Estructurales
	Muro
	Muro Bajo
	Muro de Sheetrock
	Muro de Durrock

TABLA DE PUERTAS NUEVAS					
NO	CANTO TOTAL	ANCHO	ALTO	MATERIAL	DETALLES
PN1	1	2,00	2,35	Aluminio Vidrio, Comercio	Detalle Bateria
PN2	2	0,90	2,10	Vidrio Estándar + Iniel	Baterías
PN3	1	0,75	2,08	Formalol blanca	Baterías
PN4	1	0,90	2,10	Formalol blanca	Baterías
PN5	1	0,90	1,70	Formalol blanca	Baterías

TABLA DE CORTINAS TIPO CERRA				
NO	CANTO TOTAL	ANCHO	ALTO	DESCRIPCION
C1	1	1,83	2,35	Cortinatipo roller cebra con blindaje en posterior 100%
C2	2	2,45	2,35	Cortinatipo roller cebra con blindaje en posterior 100%
C3	1	0,90	0,95	Cortinatipo roller cebra con blindaje en posterior 100%

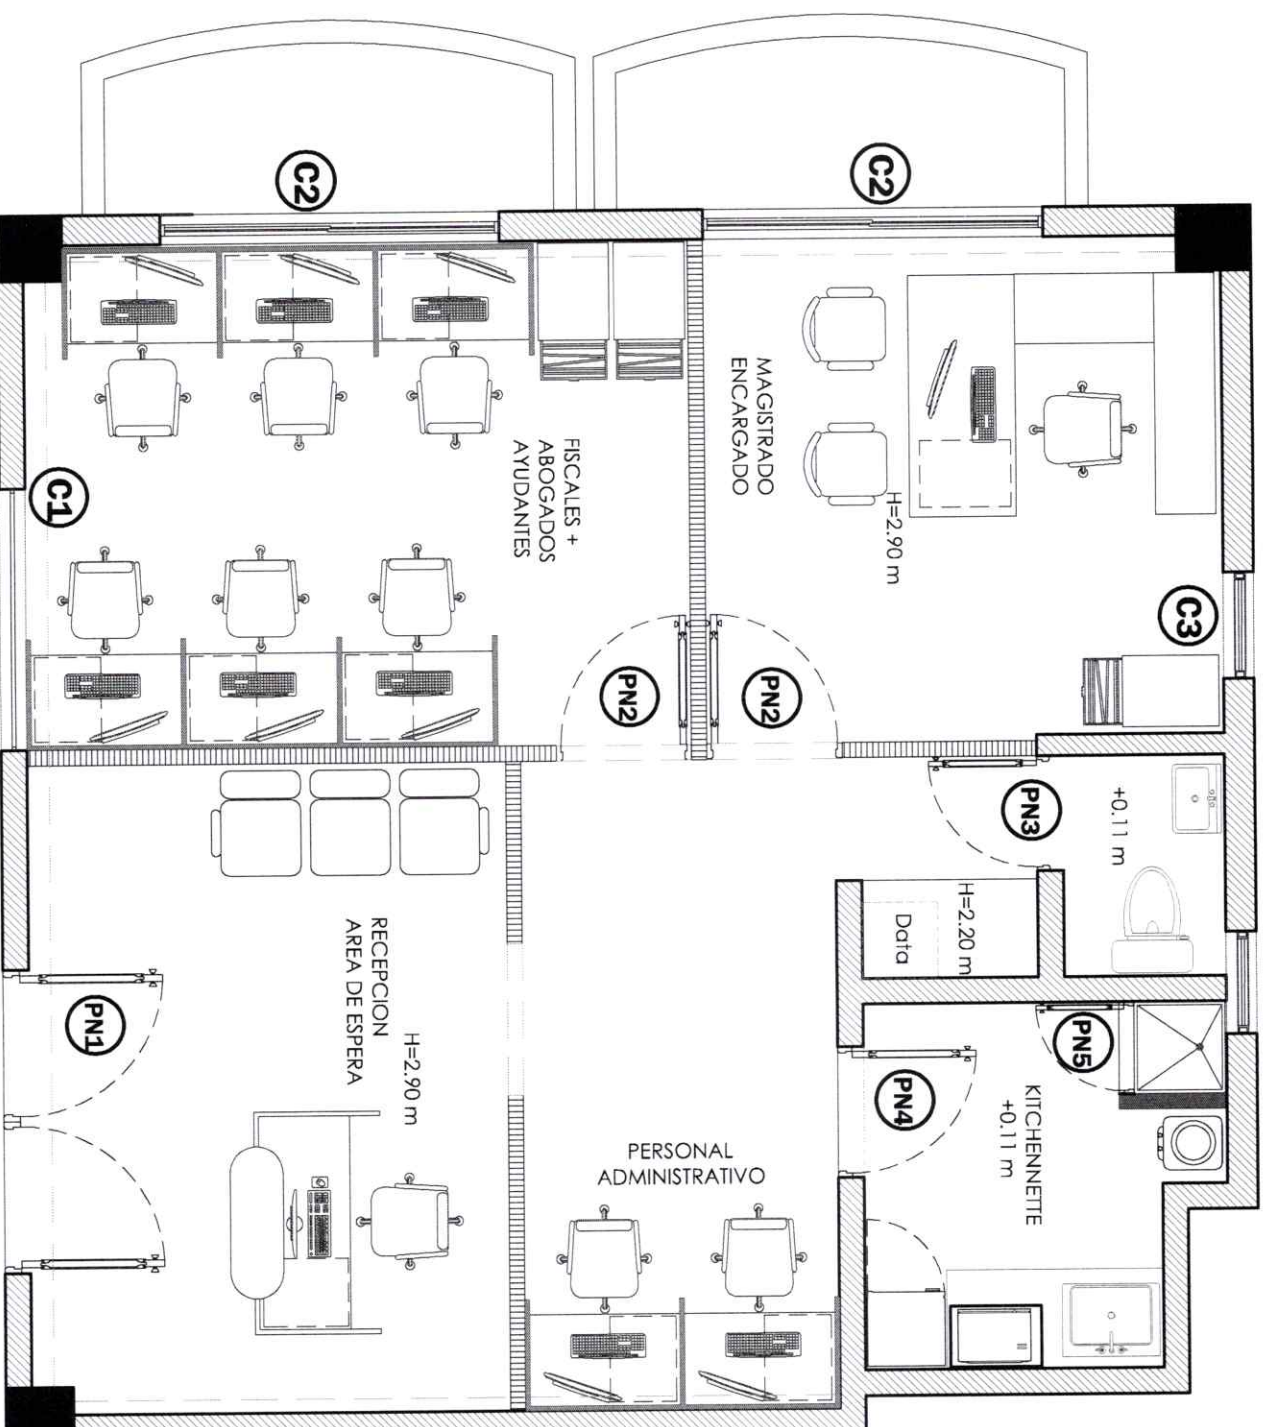


Local Plaza Fernandez

PROYECTO: Procuraduria Especializada de la Salud.

ACTUALIZACIÓN:

- 04/04/2022: Entrega Propuesta

MUROS	
	Columnas o Muros Estructurales
	Muro
	Muro Bajo
	Muro de Sheetrock
	Muro de Durock

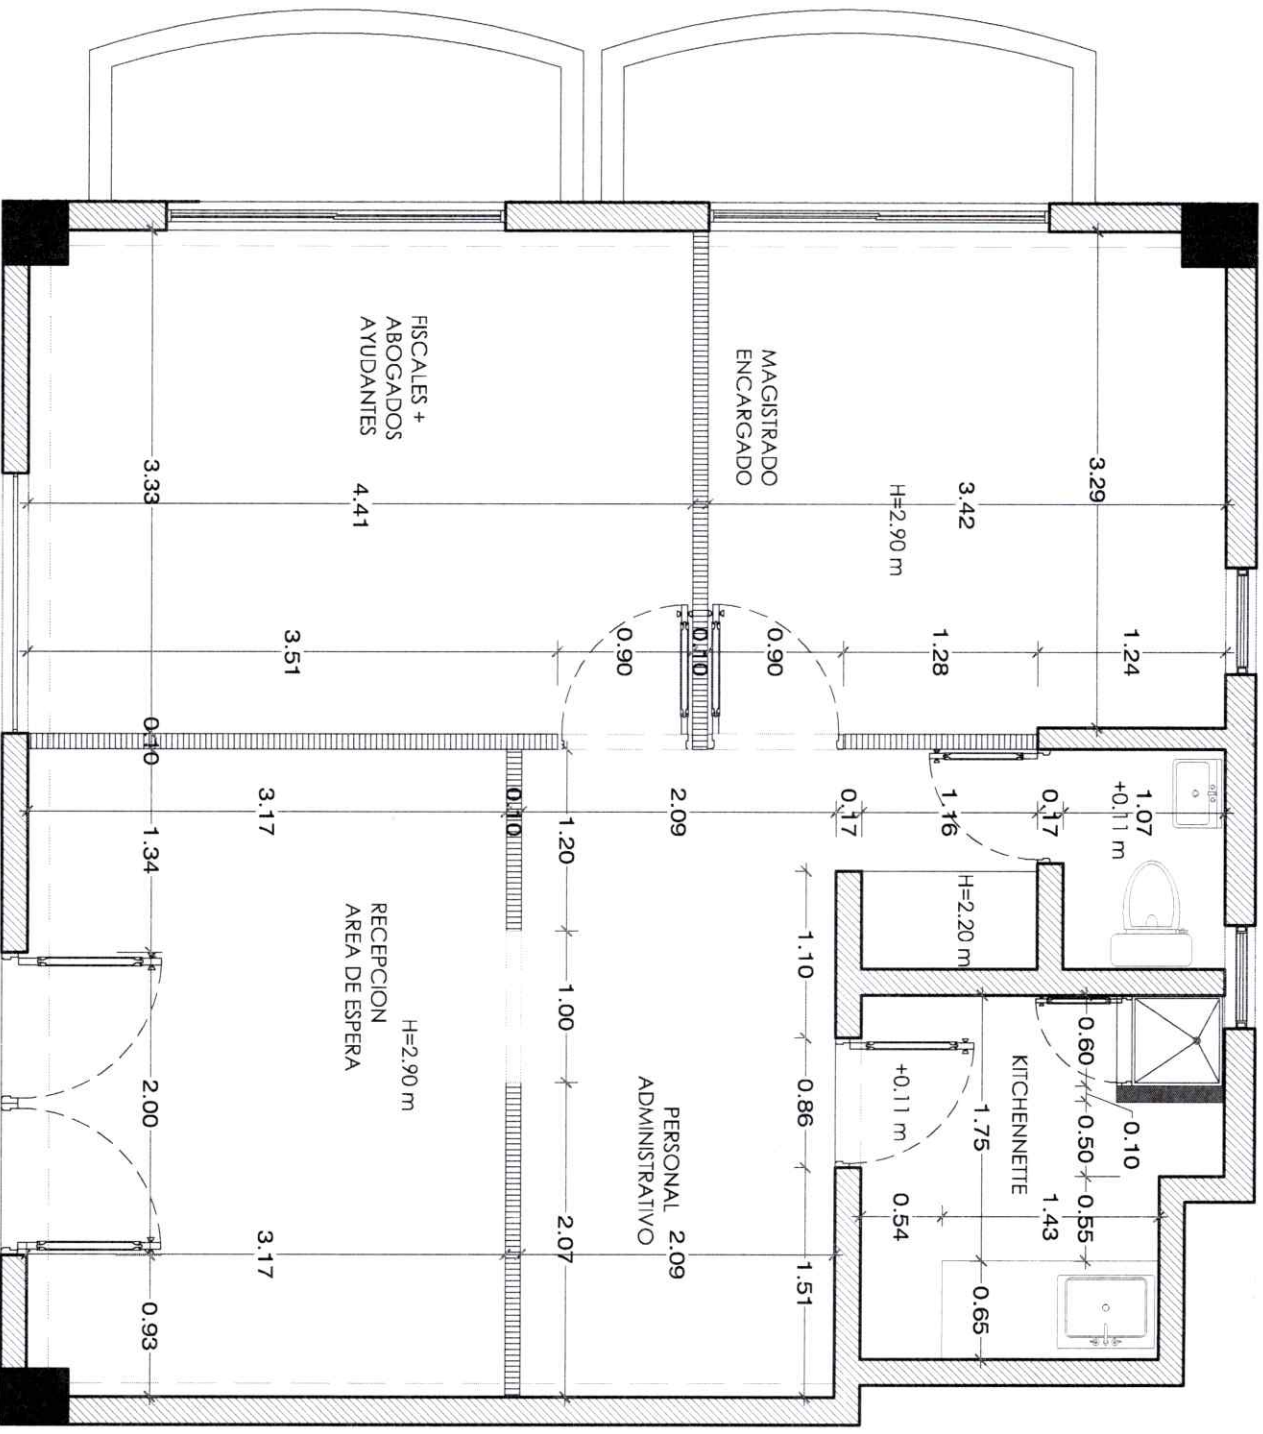

PLANTA: DIMENSIONADA PROPUESTA
 ESCALA: 1/50

Local Plaza Fernandez

PROYECTO: Procuraduria
Especializada de la Salud.


ACTUALIZACIÓN:

- 04/04/2022: Entrega Propuesta

MUROS	
	Columnas o Muros Estructurales
	Muro
	Muro Bajo
	Muro de Sheetrock
	Muro de Durock


TABLA DE PUERTAS EXISTENTES				
NO. CANTO	ANCHO	ALTO	MATERIAL	DETALLES
P1	1	2.00	Aluminio y vidrio comercial	Doce Balcones
P2	2	0.90	Playwood	Balcones
P3	2	0.75	Playwood	Balcones

NOTA:
SE DEBE CONSIDERAR LA VISTA, DE UN TECNICO DE AIRES ACONDICIONADOS, PARA LA VALIDACION DE SUS ESTADOS Y PUESTA EN FUNCIONAMIENTO.

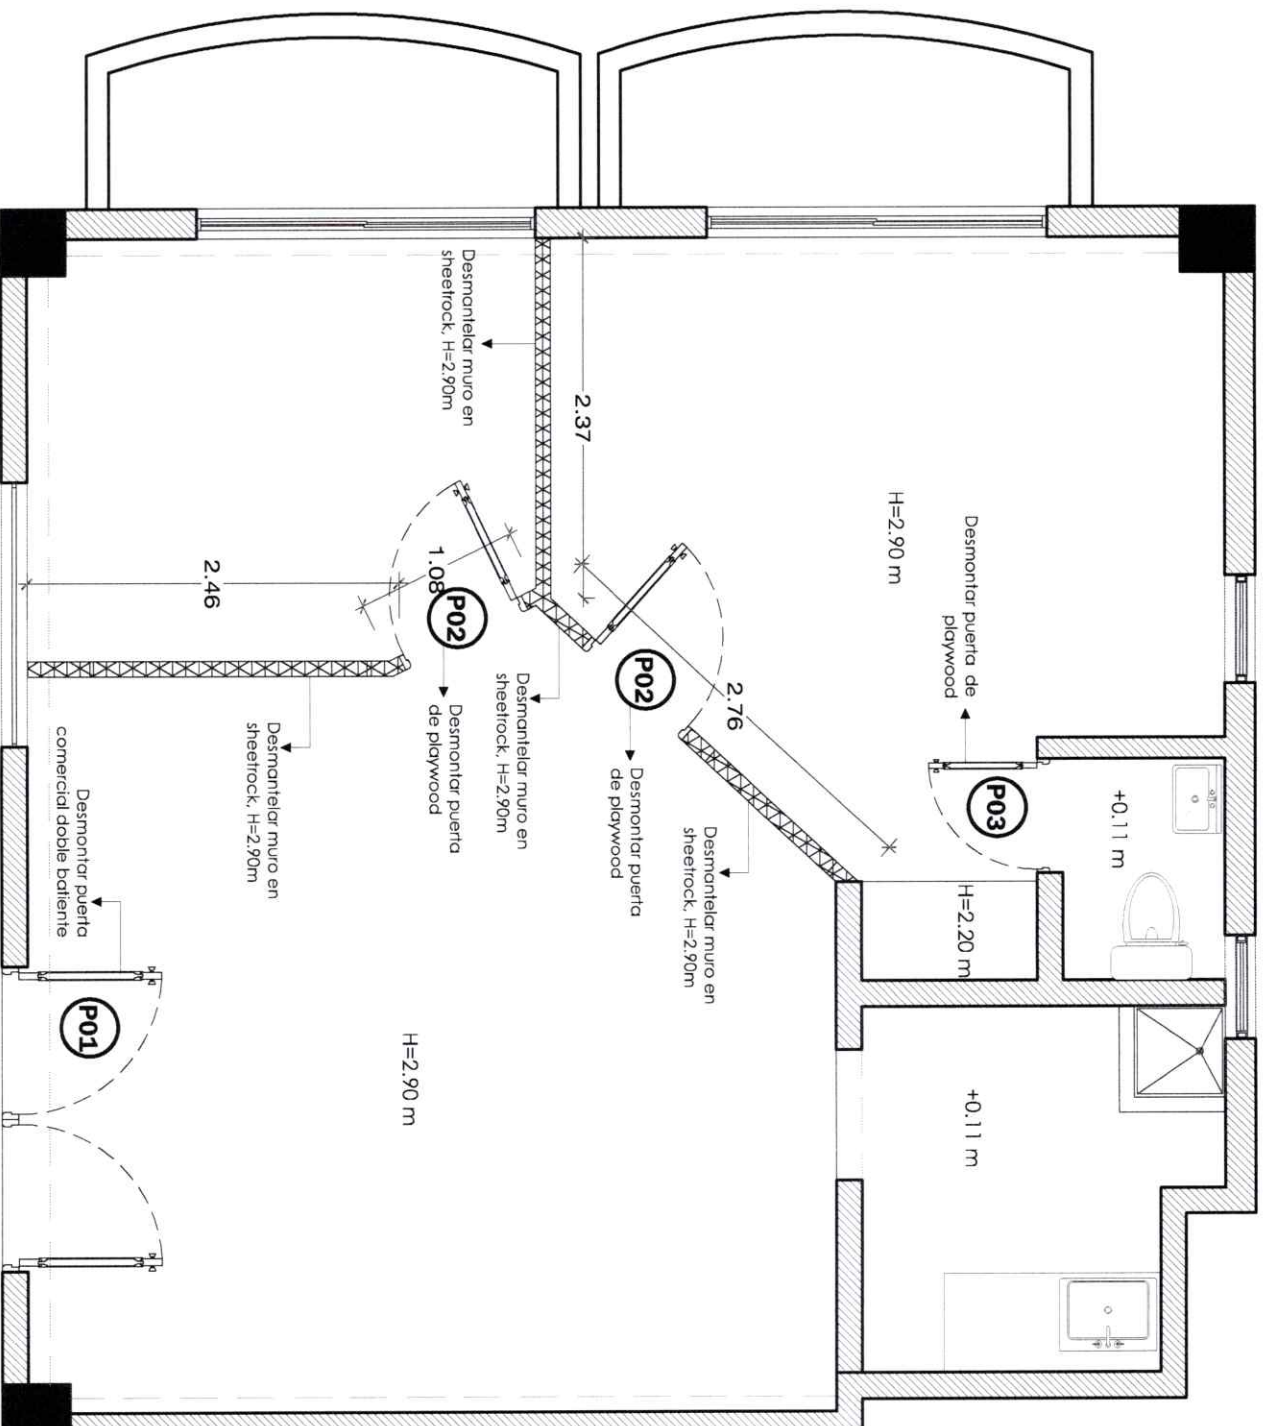

Local Plaza Fernandez

PROYECTO: Procuraduria
Especializada de la Salud.

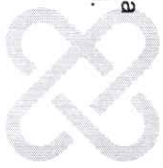


ACTUALIZACION:

- 04/04/2022: Entrega Propuesta

MUIROS	
	Columnas o Muros Estructurales
	Muro
	Muro Bajo
	Muro de Sheetrock
	Muro de Durrock

TABLA DE PUERTAS NUEVAS				
NO. CANTO TOTAL	ANCHO	ALTO	MATERIAL	DETALLES
PN1	2.80	2.35	Aleurio y vidrio Comercial	Osido Bateño
PN2	0.90	2.10	Vidrio Batista + Hand	Batista
PN3	0.75	2.08	Porcelan blanca	Batista
PN4	0.86	2.10	Porcelan blanca	Batista
PN5	0.80	1.70	Porcelan blanca	Batista

NOTA:
SE DEBE CONSIDERAR LA VISTA, DE UN TECNICO DE AIRES ACONDICIONADOS, PARA LA VALIDACION DE SUS ESTADOS Y PUESTA EN FUNCIONAMIENTO.

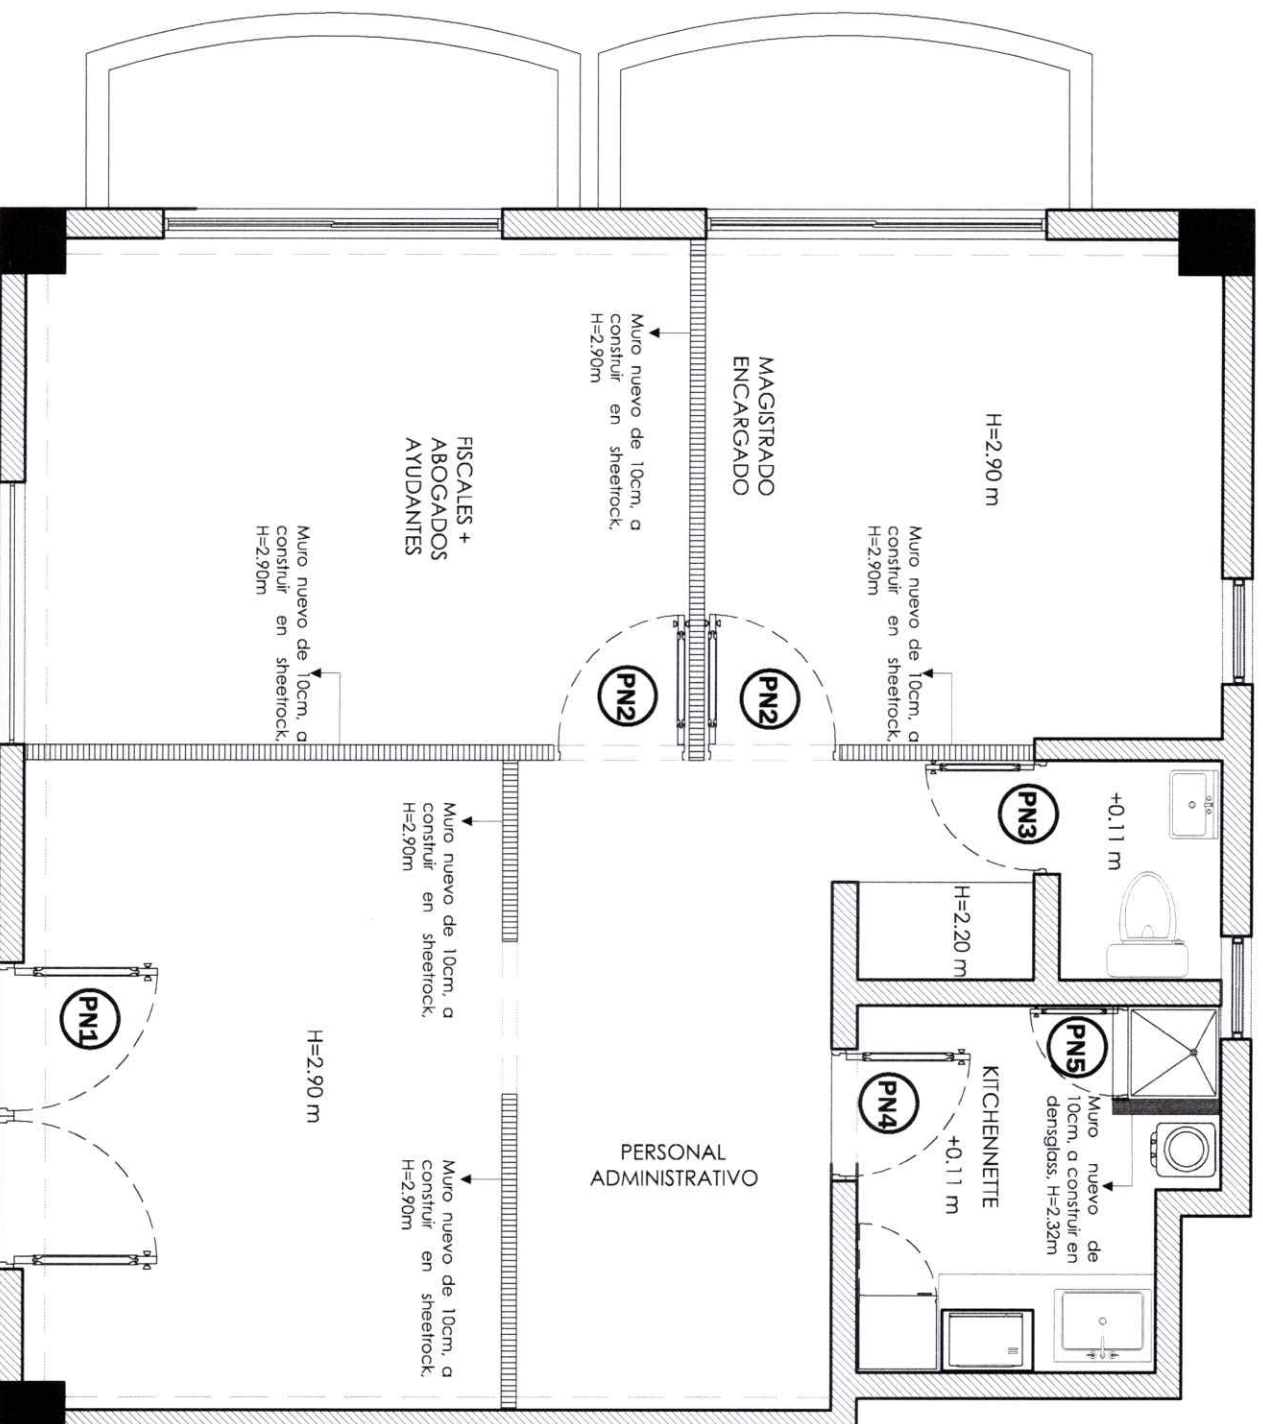

Local Plaza Fernandez

PROYECTO: Procuraduría Especializada de la Salud.




ACTUALIZACIÓN:

- 04/04/2022: Entrega Propuesta

LEYENDA ELECTRICA	
	Salida Elctrica existente
	Lamparo 2' x 4'
	Interruptor Servicio / Interruptor doble
	Panel De Breaker

NOTA:
SE DEBE CONSIDERAR LA VISTA, DE UN TECNICO DE AIRES ACONDICIONADOS, PARA LA VALIDACION DE SUS ESTADOS Y PUESTA EN FUNCIONAMIENTO.

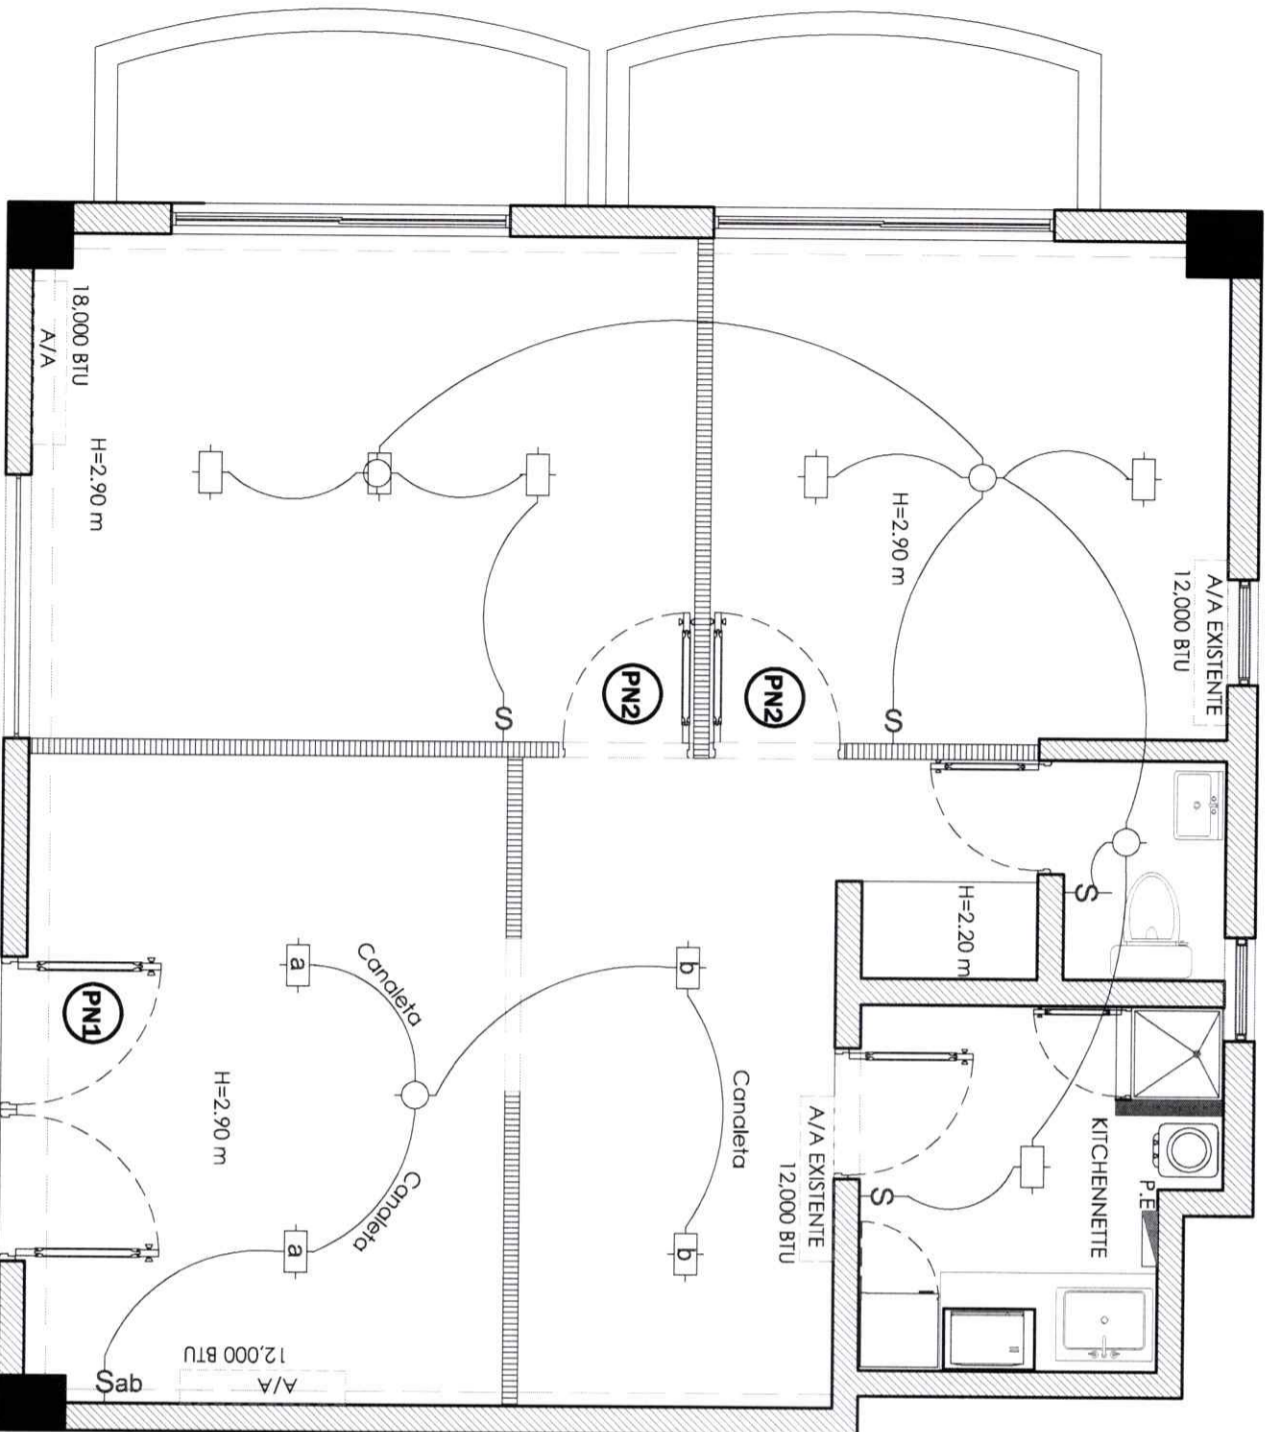

Local Plaza Fernandez

PROYECTO: Procuraduria
Especializada de la Salud.

ACTUALIZACIÓN:

- 04/04/2022: Entrega Propuesta

LEYENDA ELECTRICA	
	Tomocorrientes Nivel Meseria
	Tomocorrientes 110 Volt Existente
	Tomocorrientes 110 Volt Nuevo
	Tomocorrientes 220 Volt
	Salida De Data y Telefono

NOTA:
SE DEBE CONSIDERAR LA VISTA, DE UN TECNICO DE AIRES
ACONDICIONADOS, PARA LA VALIDACION DE SUS ESTADOS Y
PUESTA EN FUNCIONAMIENTO.

