


PROYECTO:


Remozamiento de local para apertura de nueva Unidad de Atención Integral a Víctimas De Violencia de Genero, Intra-familiar y Delitos Sexuales (UAV-GIDS) en El Seybo

(UAV-GIDS) EL SEYBO

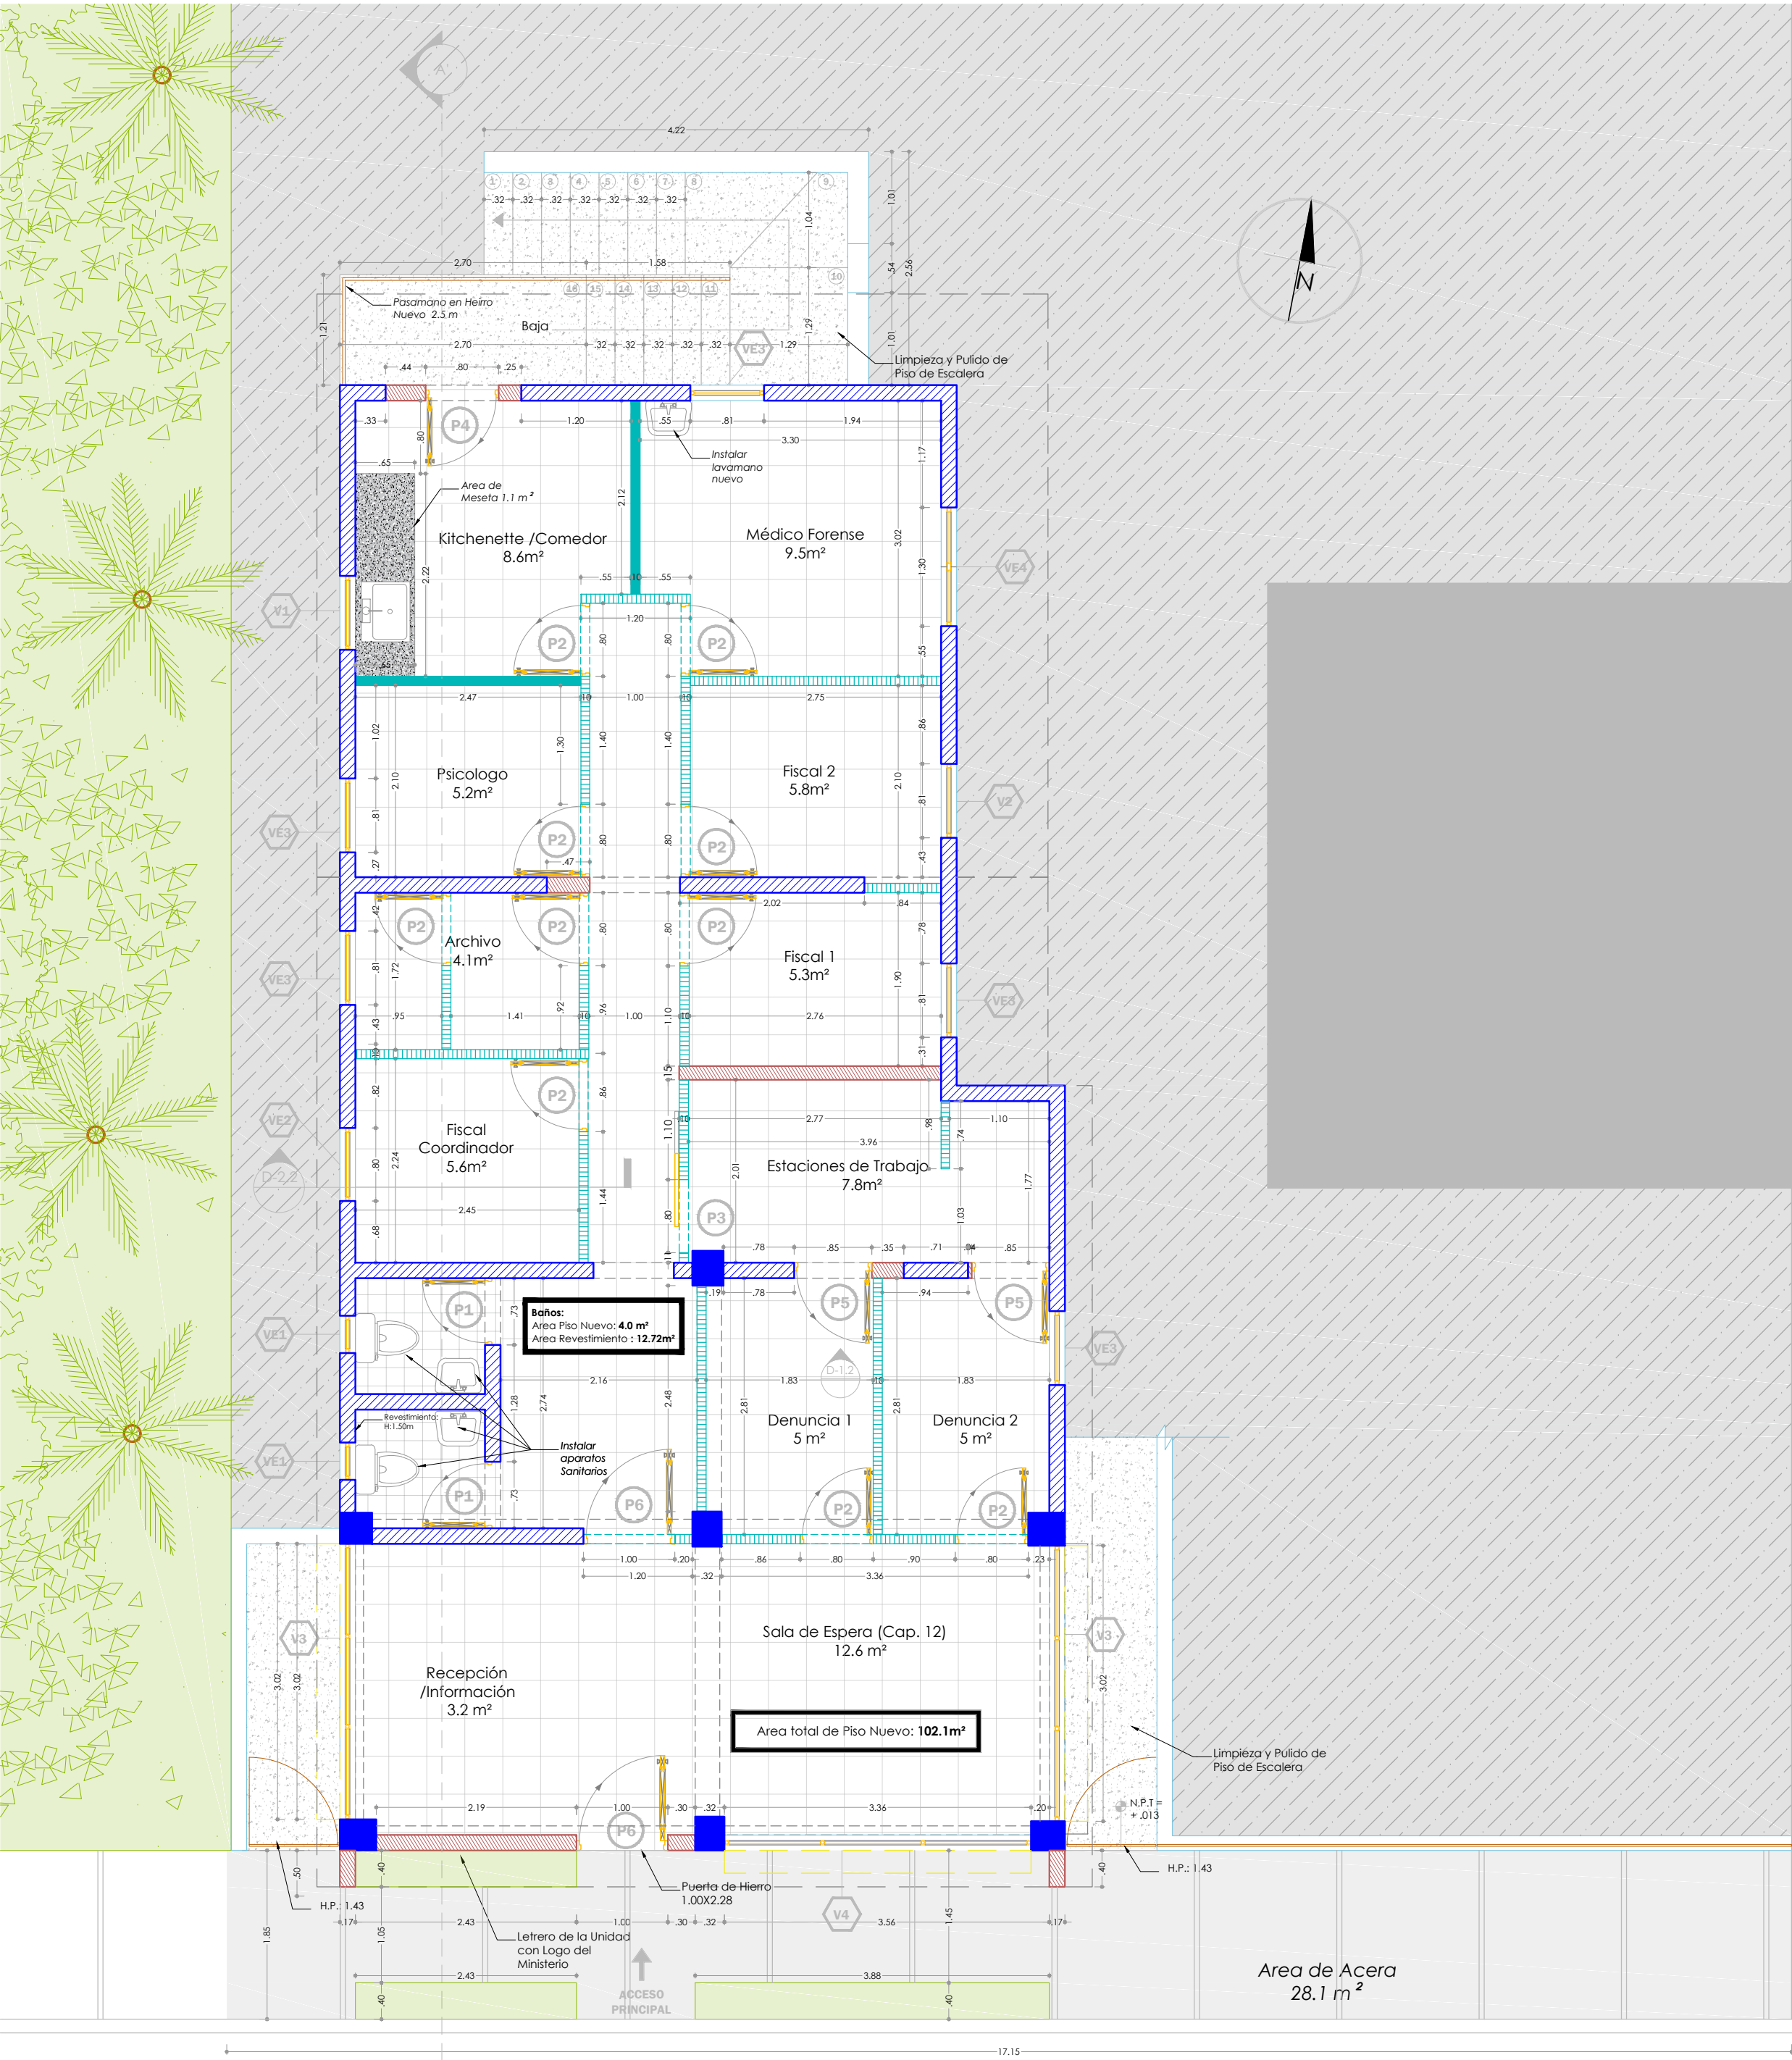

PLANO DIMENSIONADO DE LA PROPUESTA

Esc. 1:60

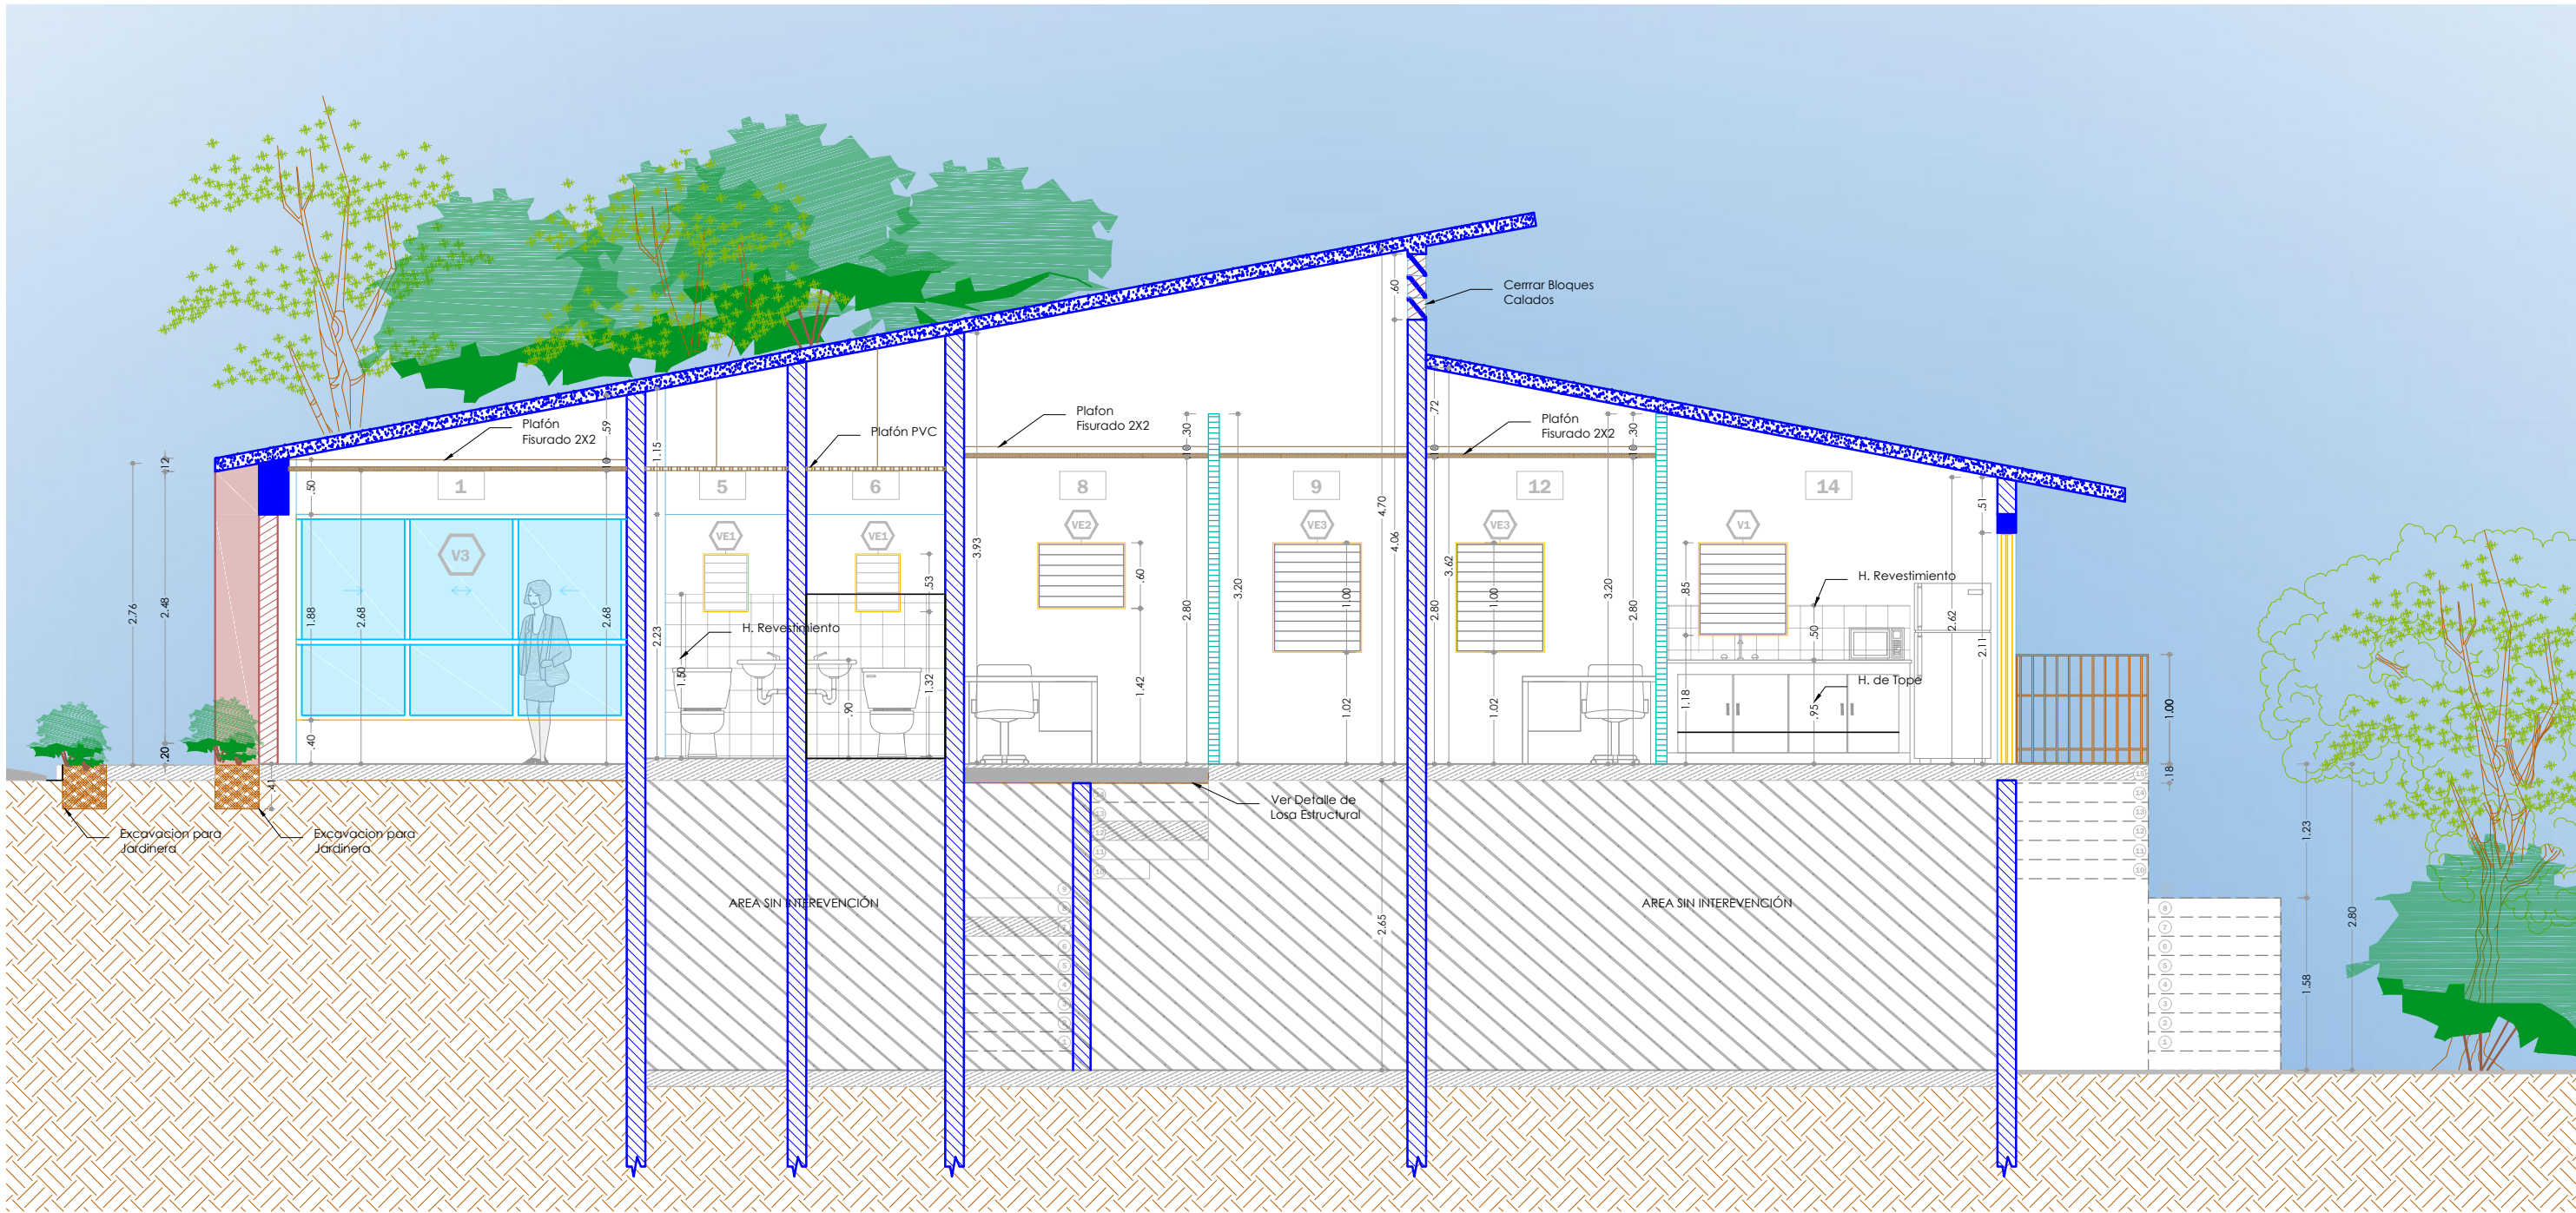

SECCIÓN A-A'

Esc. 1:60

SIMBOLOS	
	Norte
	Nivel
	Elevación
	Sección
	Detalle en Alzada/Sección
	Detalle en Planta
	Acceso
	Puerta Nueva
	Puerta Existente
	Ventana Nueva
	Ventana Existente
	Numeración de Espacios

LEYENDA	
Descripción	Material
Muro existente (0.18)	Block de Hormigón
Muro bajo	Block de Hormigón
Muro Nuevo/Completar Muro	Block de Hormigón
Muro Nuevo (0.10)	SheetRock
Muro Nuevo (0.10)	Durock
Piso Existente	Granito Fondo Blanco
Piso Nuevo	Cerámica Blanca 40x40
Piso Nuevo Baño	Cerámica Blanca 33x33
Meseta/Encimera	Granito Gris
Acera	Hormigón simple con junta violinada
Acera (No intervenir)	
Local Colindante	
Area Verde	
Desnivel (Piso Inferior Exterior)	

TABLA DE VENTANAS NUEVAS					
No.	Ancho Mts.	Alto Mts.	SNP Mts.	TIPO	Cantidad
V1	0.81	0.85	1.18	Celosisa de Aluminio	1
V2	0.81	1.00	1.02	Celosisa de Aluminio	1
V3	3.02	1.89	0.40	Corrediza y Paño Fijo	2
V4	3.36	1.89	0.40	Corrediza y Paño Fijo	1

TABLA DE PUERTAS NUEVAS					
No.	Ancho Hueco Mts.	Alto Hueco Mts.	Transon	Material	Cantidad Total
P1	0.73	2.15	—	Polimetral	2
P2	0.80	2.10	—	Polimetral	10
P3	0.80	2.10	—	Polimetral	1
P4	0.80	2.10	0.20	Polimetral	1
P5	0.85	2.03	—	Polimetral	2
P6	1.00	2.10	0.18	Comercial (Cristal Frost)	2
P7	0.80	2.10	0.18	Comercial (Cristal)	1

TABLA DE VENTANAS EXISTENTES					
No.	Ancho Mts.	Alto Mts.	SNP Mts.	TIPO	Cantidad
VE1	0.41	0.57	1.39	Celosisa de Aluminio	2
VE2	0.80	0.60	—	Celosisa de Aluminio	1
VE3	0.81	1.00	1.02	Celosisa de Aluminio	5
VE4	1.30	1.00	1.02	Celosisa de Aluminio	1

LEYENDA DE SECCIÓN	
Descripción	Material
Muro existente (0.18)	Block de Hormigón
Muro bajo	Block de Hormigón
Muro Nuevo/Completar Muro	Block de Hormigón
Muro Nuevo (0.10)	SheetRock
Sección de Techo	Hormigón
Sección de Falso Techo	Plafond Fisurado 2x2
Sección de Piso	Cerámica Blanca 40x40
Revestimiento Baños y Cocina	Cerámica Blanca 33x33
Bloque Calado	Hormigón
Area sin intervención	

TABLA DE ESPACIOS	
1	Recepción
2	Sala de Espera
3	Denuncia 1
4	Denuncia 2
5	Baño
6	Baño
7	3 Estaciones de Trabajo
8	Fiscal Coordinador
9	Archivo y Cuarto de Data
10	Fiscal 1
11	Fiscal 2
12	Psicólogo
13	Médico Forense
14	Comedor



DEPARTAMENTO DE INGENIERIA Y ARQUITECTURA

Enero 2018

PROYECTO:
ADECUACIÓN PARA LA UNIDAD DE ATENCIÓN INTEGRAL A VÍCTIMAS DE VIOLENCIA DE GENERO INTRA-FAMILIAR Y DELITOS SEXUALES, EN EL SEYBO

DISEÑO ARQUITECTONICO.
ARQ. _____ CODIA _____

DISEÑO ESTRUCTURAL.
ING. _____ CODIA _____

DISEÑO ELECTRICO.
ING. _____ CODIA _____

DISEÑO SANITARIO.
ING. _____ CODIA _____

DIBUJO EN CAD.
ARQ. _____ CODIA _____

PRESUPUESTO
ING. _____ CODIA _____

ESCALA

Indicada

ACOTACIONES

Metros

CONTENIDO

Plano Dimencionado y Sección A-A'

PLANO

A-05