



PROYECTO:

Remozamiento de local para apertura de nueva Unidad de Atención Integral a Víctimas De Violencia de Genero, Intra-familiar y Delitos Sexuales (UAV-GIDS) en El Seybo


(UAV-GIDS) EL SEYBO

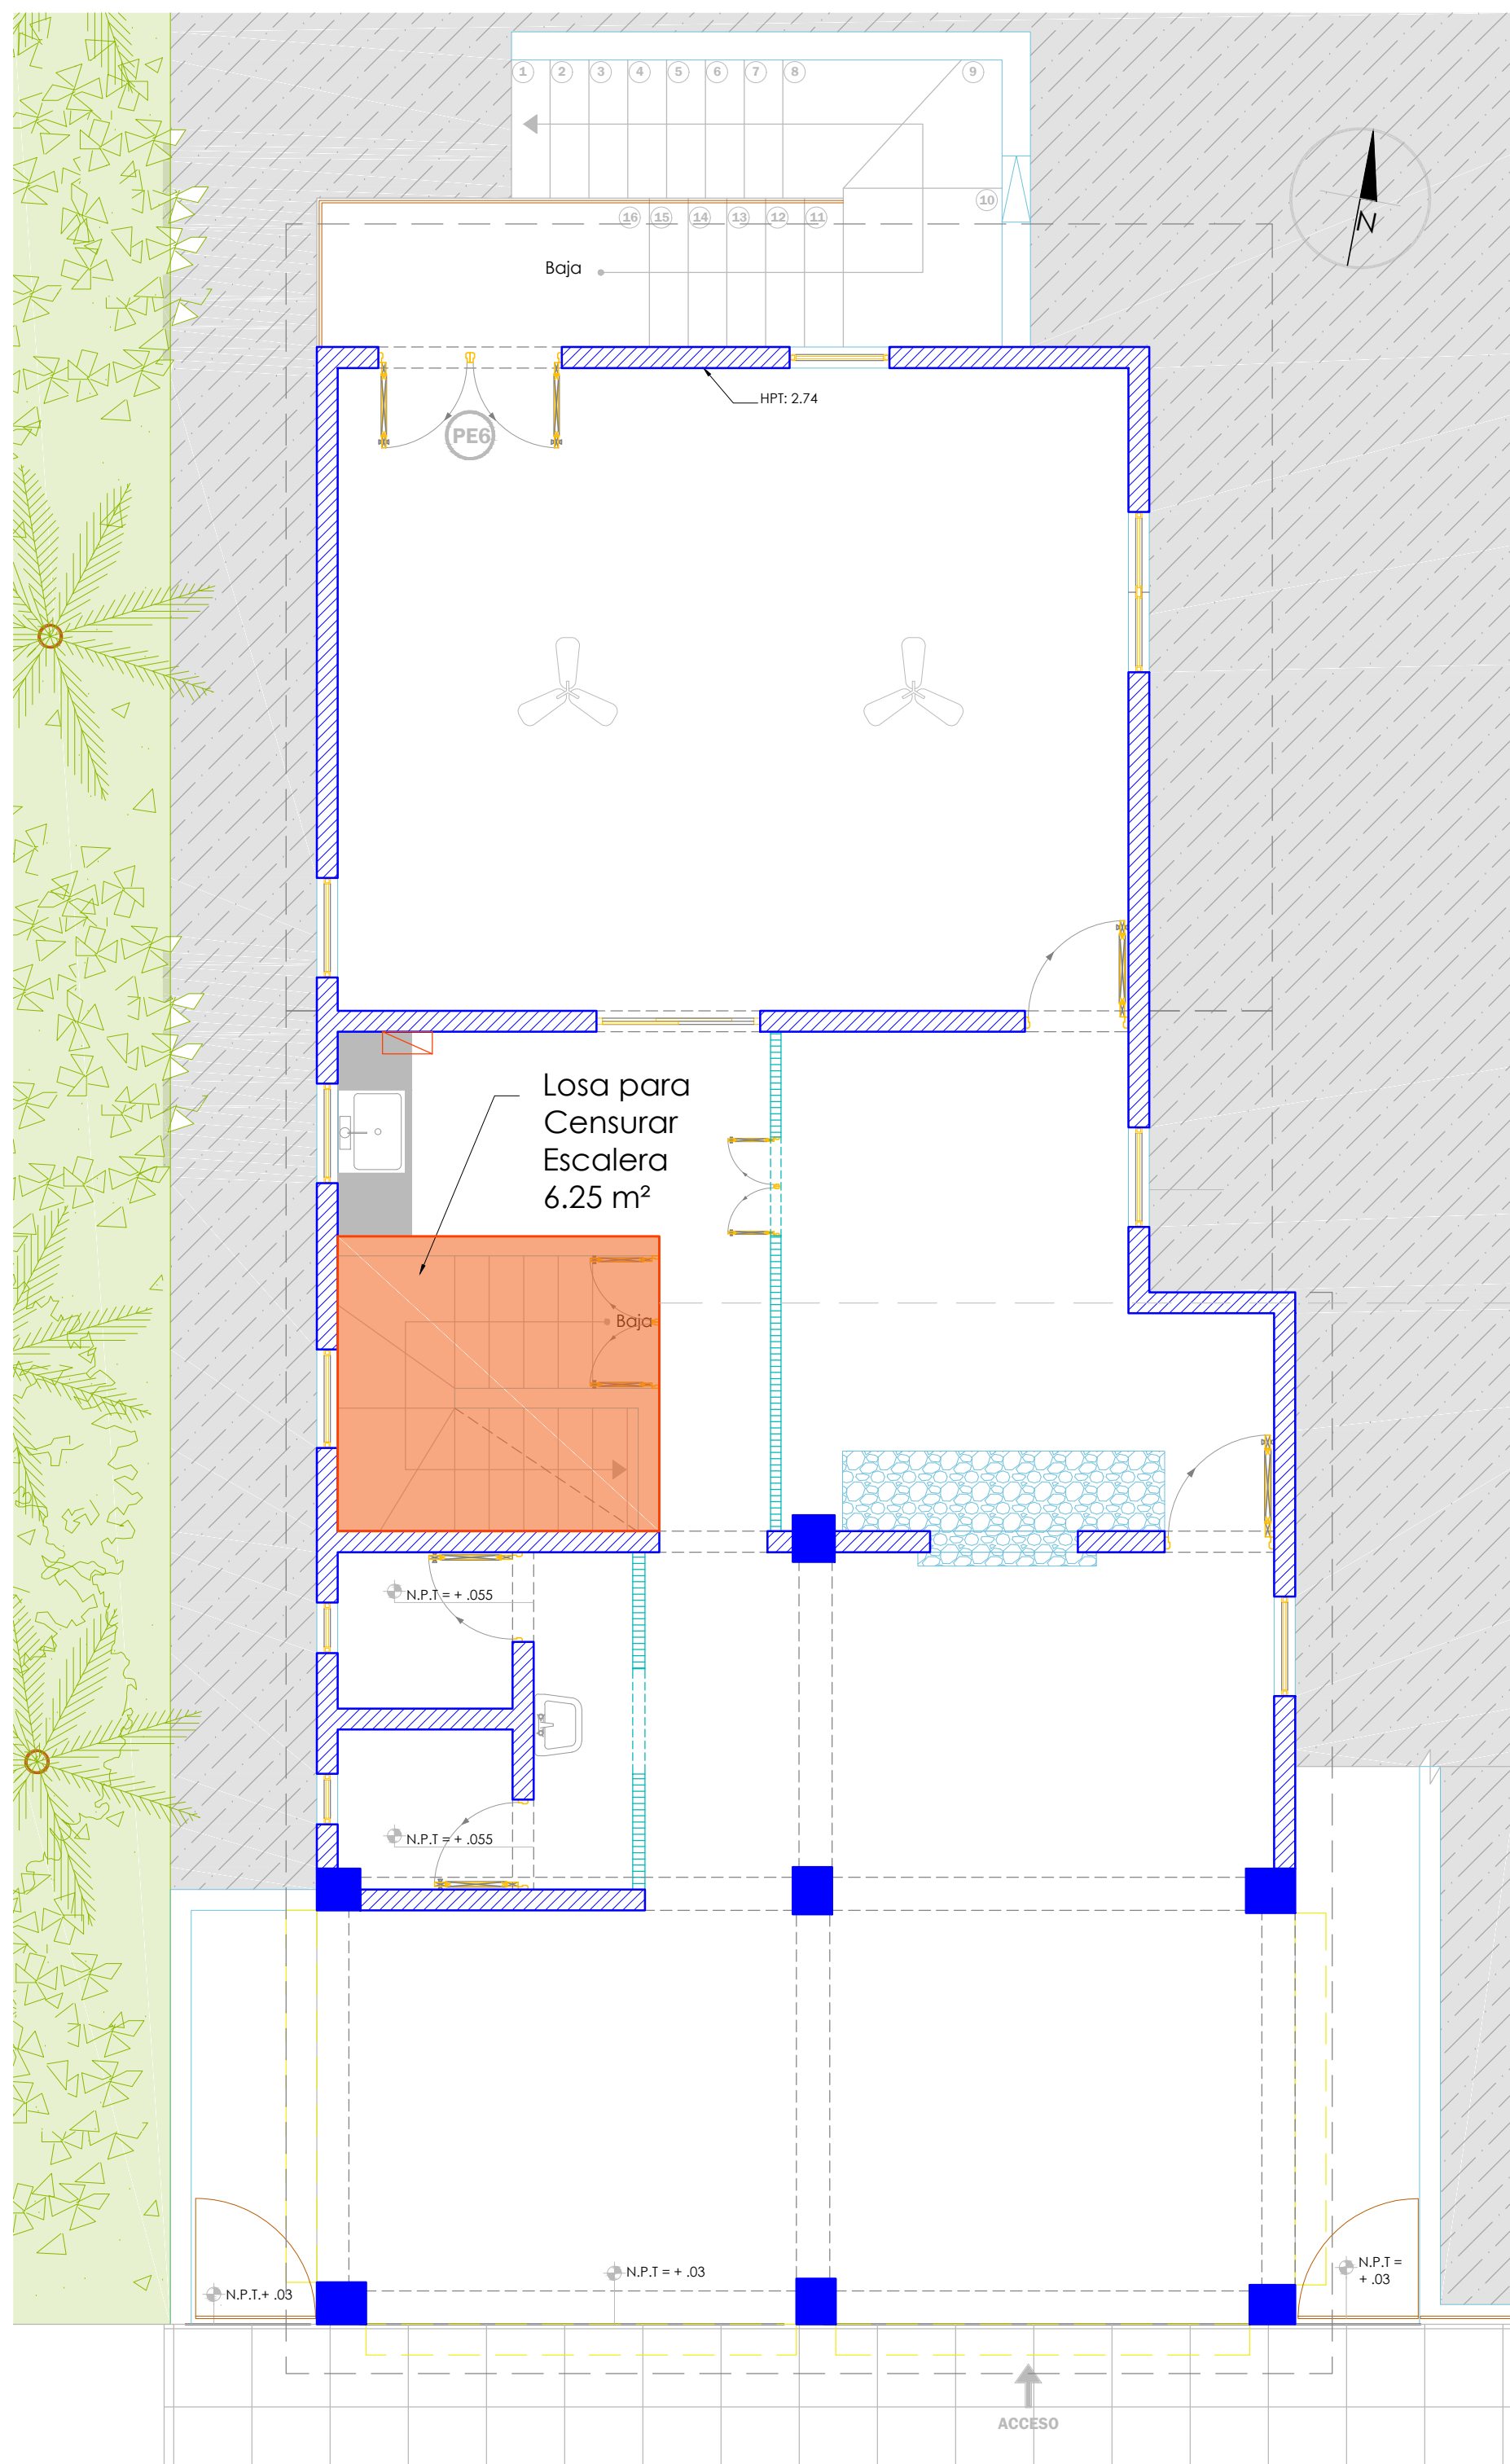

PLANO PARA LOZA EN ESCALERA
Esc. 1:50

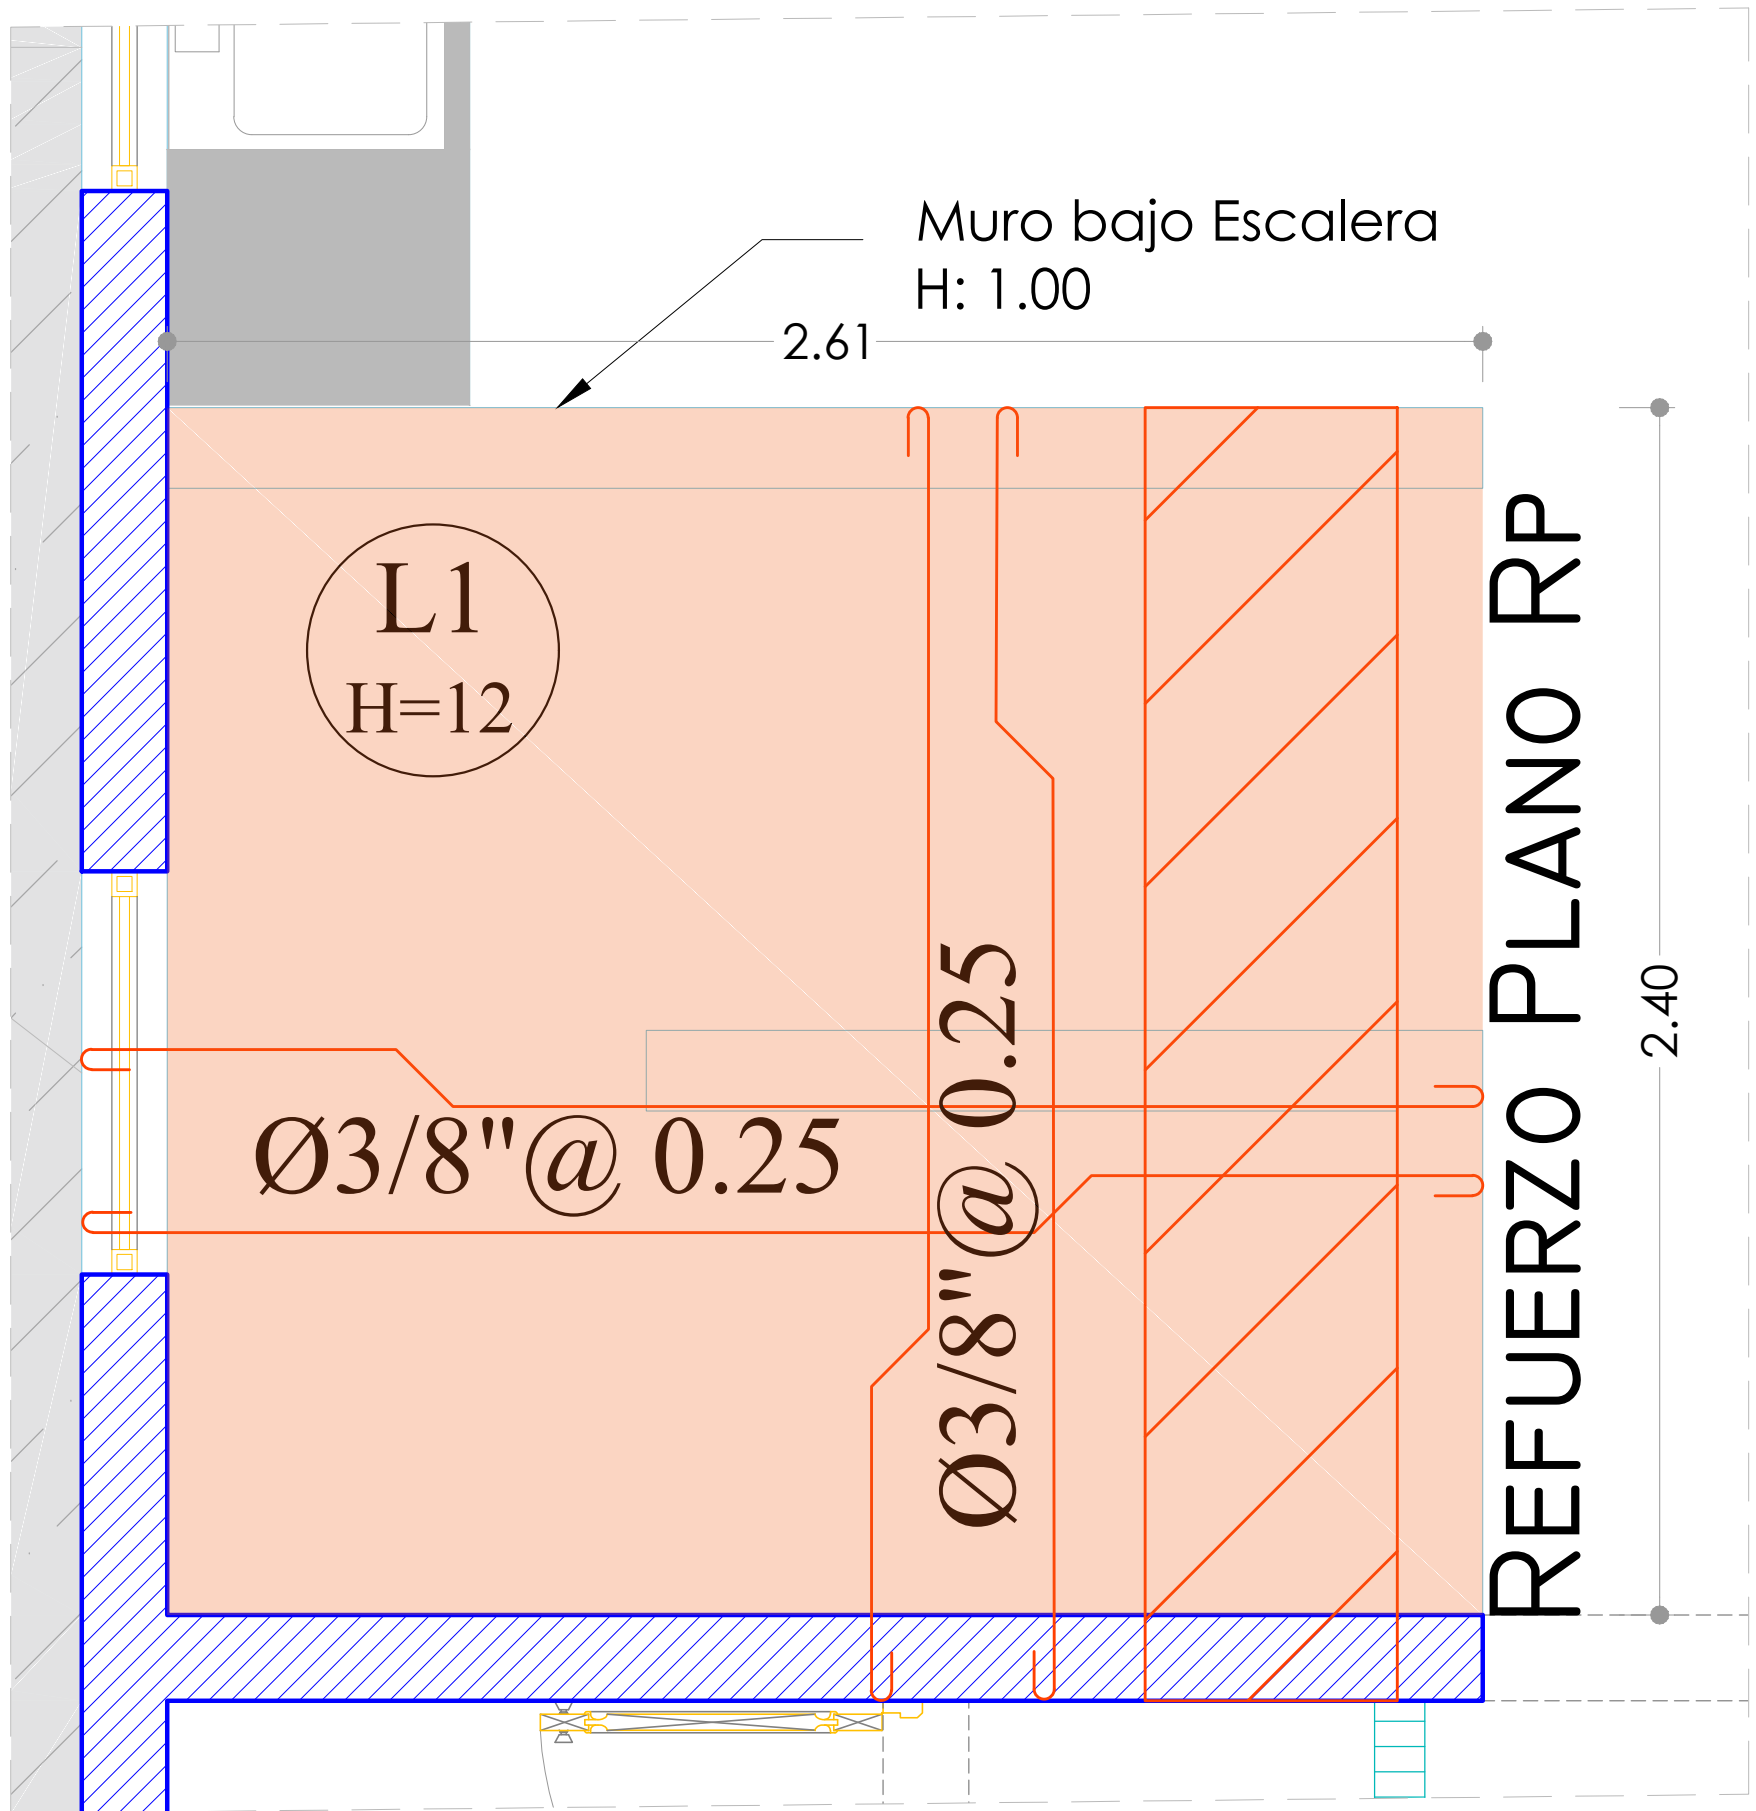

DETALLE ESTRUCTURAL DE LOZA
Esc. 1:15

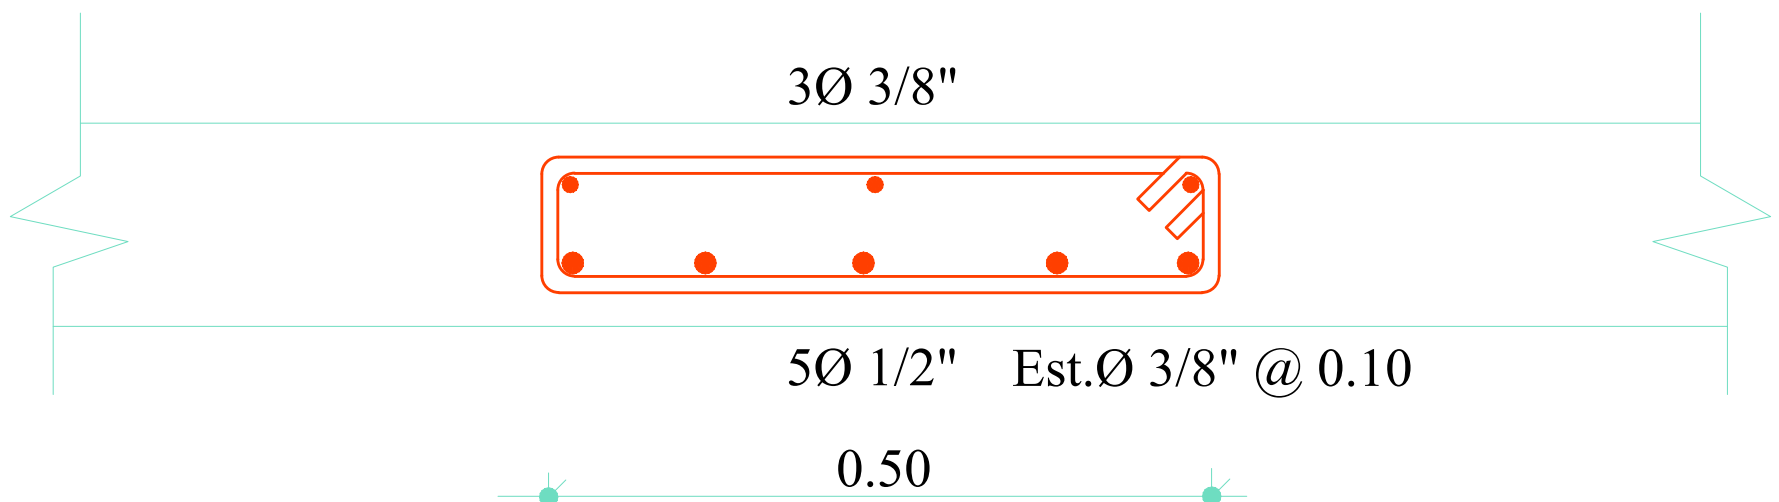

DETALLE DE REFUERZO PLANO

LEYENDA	
Descripción	Material
Muro existente (0.18)	Block de Hormigón
Muro bajo	Block de Hormigón
Muro Nuevo/Completar Muro	Block de Hormigón
Muro Nuevo (0.10)	SheetRock
Muro Nuevo (0.10)	Durock
Piso Existente	Granito Fondo Blanco
Piso Nuevo	Cerámica Blanca 40x40
Piso Nuevo Baño	Cerámica Blanca 33x33
Meseta/Encimera	Granito Gris
Acera	Hormigón simple con junta vializada
Acera (No intervenir)	
Local Colindante	
Area Verde	
Desnivel (Piso Interior Exterior)	
SIMBOLOS	
Norte	Acceso
Nivel	Puerta Nueva
Elevación	Puerta Existente
Sección	Ventana Nueva
Detalle en Alzado/Sección	Ventana Existente
Detalle en Planta	Numeración de Espacios