


PROYECTO:

ACONDICIONAMIENTO DE LOCAL 2 EN TORRE VEIRAMAR II - UNIDAD DE INVESTIGACIONES CRIMINALES DEL MINISTERIO PÚBLICO

LOCAL 2 - VEIRAMAR

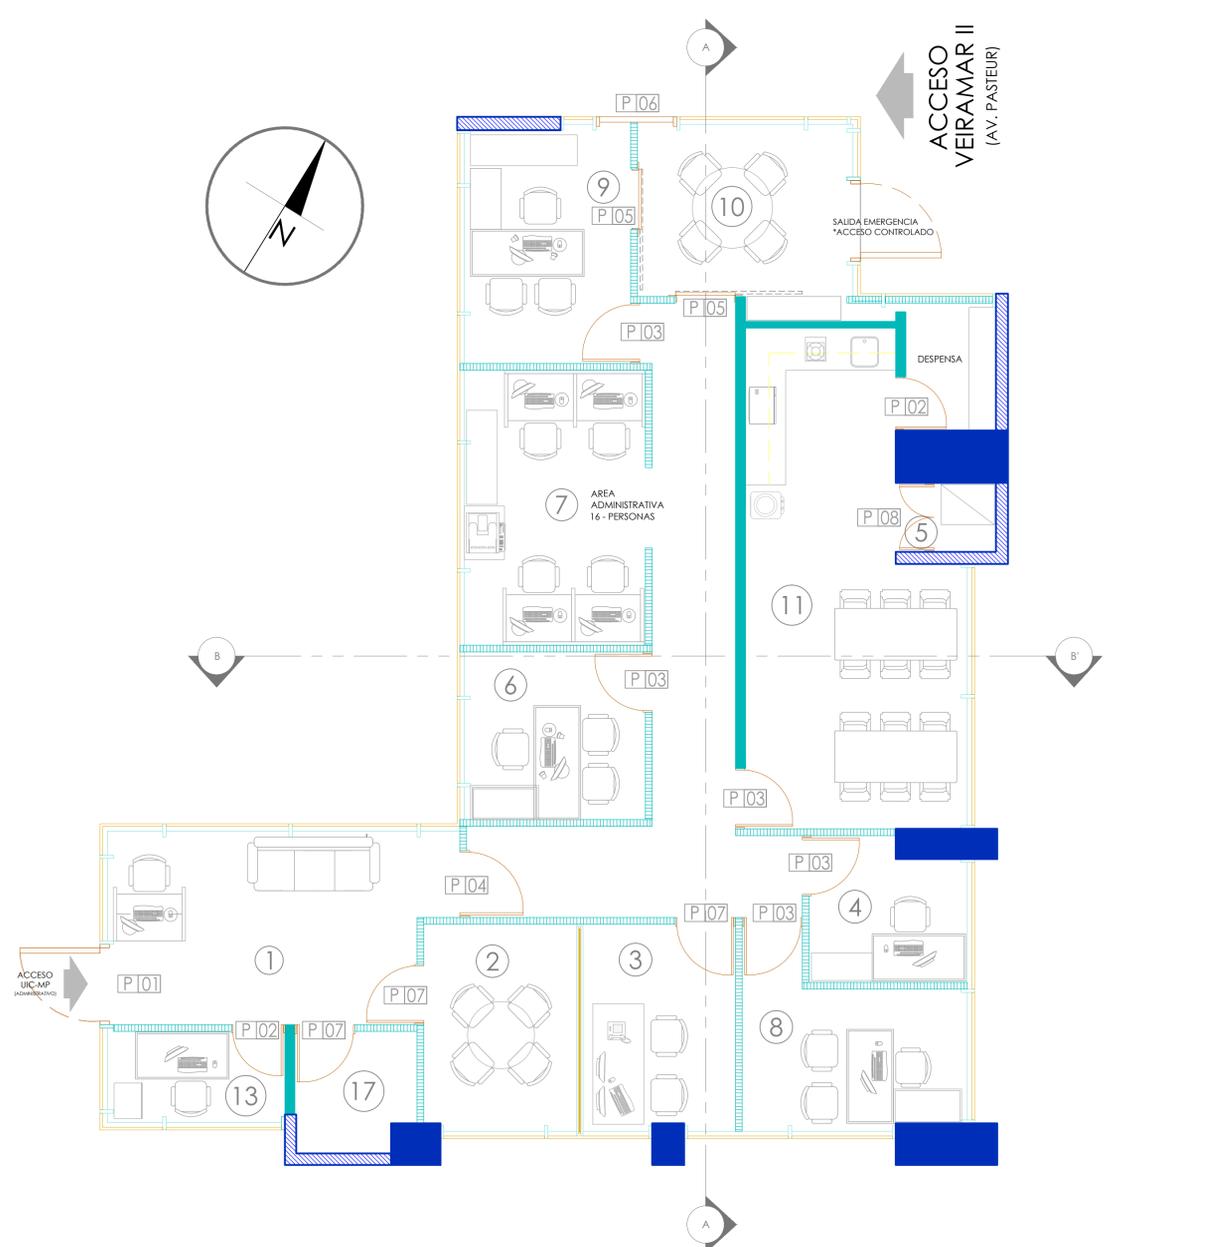

LEYENDA DE ESPACIOS

1. Recepción
2. Sala de Entrevistas
3. Monitoreo de Entrevistas
4. Soporte Técnico
5. Gabinetes de Data
6. Enc. Administrativo
7. Auxiliares
8. Sub-Coordinador UIC
9. Coordinador UIC
10. Salón de Reuniones
11. Cocina / Comedor
12. Baños
13. Garita de Seguridad
14. Sala de Acceso Investigaciones
15. Depto. de Investigaciones
16. Área de Escucha
17. Archivo

LEYENDA

- Descripción**
- Muro existente Bloques de Hormigón 0.18
 - Muro a Construir (Durock)
 - Muro a Construir (SheefRock)
 - Muro de Cristal
- Puertas de cristal a instalar serán comerciales de cristal y aluminio
 - Altura de plafón a instalar; 3.82mts (rectificar en obra).

SIMBOLOS

- Descripción**
- Norte
 - Acceso
 - Espacios
 - Puerta
 - Sección
 - Detalle en Alzado/Sección
 - Detalle en Planta

CANTIDAD DE PUERTAS= 24 PUERTAS

TABLA DE PUERTAS - VEIRAMAR										
TIPO	DESCRIPCION	ESPACIO	ESPACIO No.	COLOR	DIMENSION			CANTIDAD	PANELES	DESCRIPCION
					ANCHO	ALTURA	TRANSOM			
P-01	VIDRIO / BATIENTE	AREA ADMINISTRATIVA / AREA INVESTIGACION	1		1.20	2.52	-	1	1	PUERTA EXISTENTE
P-02	VIDRIO COMERCIAL / BATIENTE	AREA ADMINISTRATIVA	11-12		0.80	2.10	-	2	1	
P-03	VIDRIO COMERCIAL / BATIENTE	AREA ADMINISTRATIVA	4-6-8-9-11		0.90	2.10	-	5	1	
P-04	VIDRIO COMERCIAL / BATIENTE	AREA ADMINISTRATIVA	1		1.00	2.10	-	1	1	
P-05	VIDRIO COMERCIAL / CORREDERA	AREA ADMINISTRATIVA	9-10		0.90	2.10	-	2	1	
P-06	VIDRIO / BATIENTE	AREA ADMINISTRATIVA	9-10		1.21	2.52	-	2	1	PUERTA EXISTENTE SALIDA DE EMERGENCIA, PUERTA DE SEGURIDAD, CON ACCESO CONTROLADO BAJO APERTURA ELECTRONICA, LAVADO FROSTY UNA VEZ LAS DOS PUERTAS ESTAN CERRADAS COMO QUE SU USARIA DE EMERGENCIAS
P-07	VIDRIO COMERCIAL / BATIENTE	AREA ADMINISTRATIVA	1-2-3-5		0.90	2.10	-	3	1	CON LAMINADO DE SEGURIDAD FROSTY
P-08	PVC / BATIENTE	COCHINA / COMEDOR	11		1.03	2.10	-	1	2	

PLANO ARQUITECTONICO DE PROPUESTA

	DEPARTAMENTO DE INGENIERIA Y ARQUITECTURA	PROYECTO: ACONDICIONAMIENTO DE LOCAL 2 EN TORRE VEIRAMAR II - UNIDAD DE INVESTIGACIONES CRIMINALES DEL MINISTERIO PÚBLICO	DISEÑO ARQUITECTONICO. ARQ. _____ CODIA _____	DISEÑO ELECTRICO. ING. _____ CODIA _____	DIBUJO EN CAD. ARQ. _____ CODIA _____	ESCALA 1:50	CONTENIDO Plano Arquitectonico de la Propuesta	PLANO A-02
	Enero 2018		DISEÑO ESTRUCTURAL. ING. _____ CODIA _____	DIBUJO EN CAD. ING. _____ CODIA _____	PRESUPUESTO ING. _____ CODIA _____	ACOTACIONES Metros		