
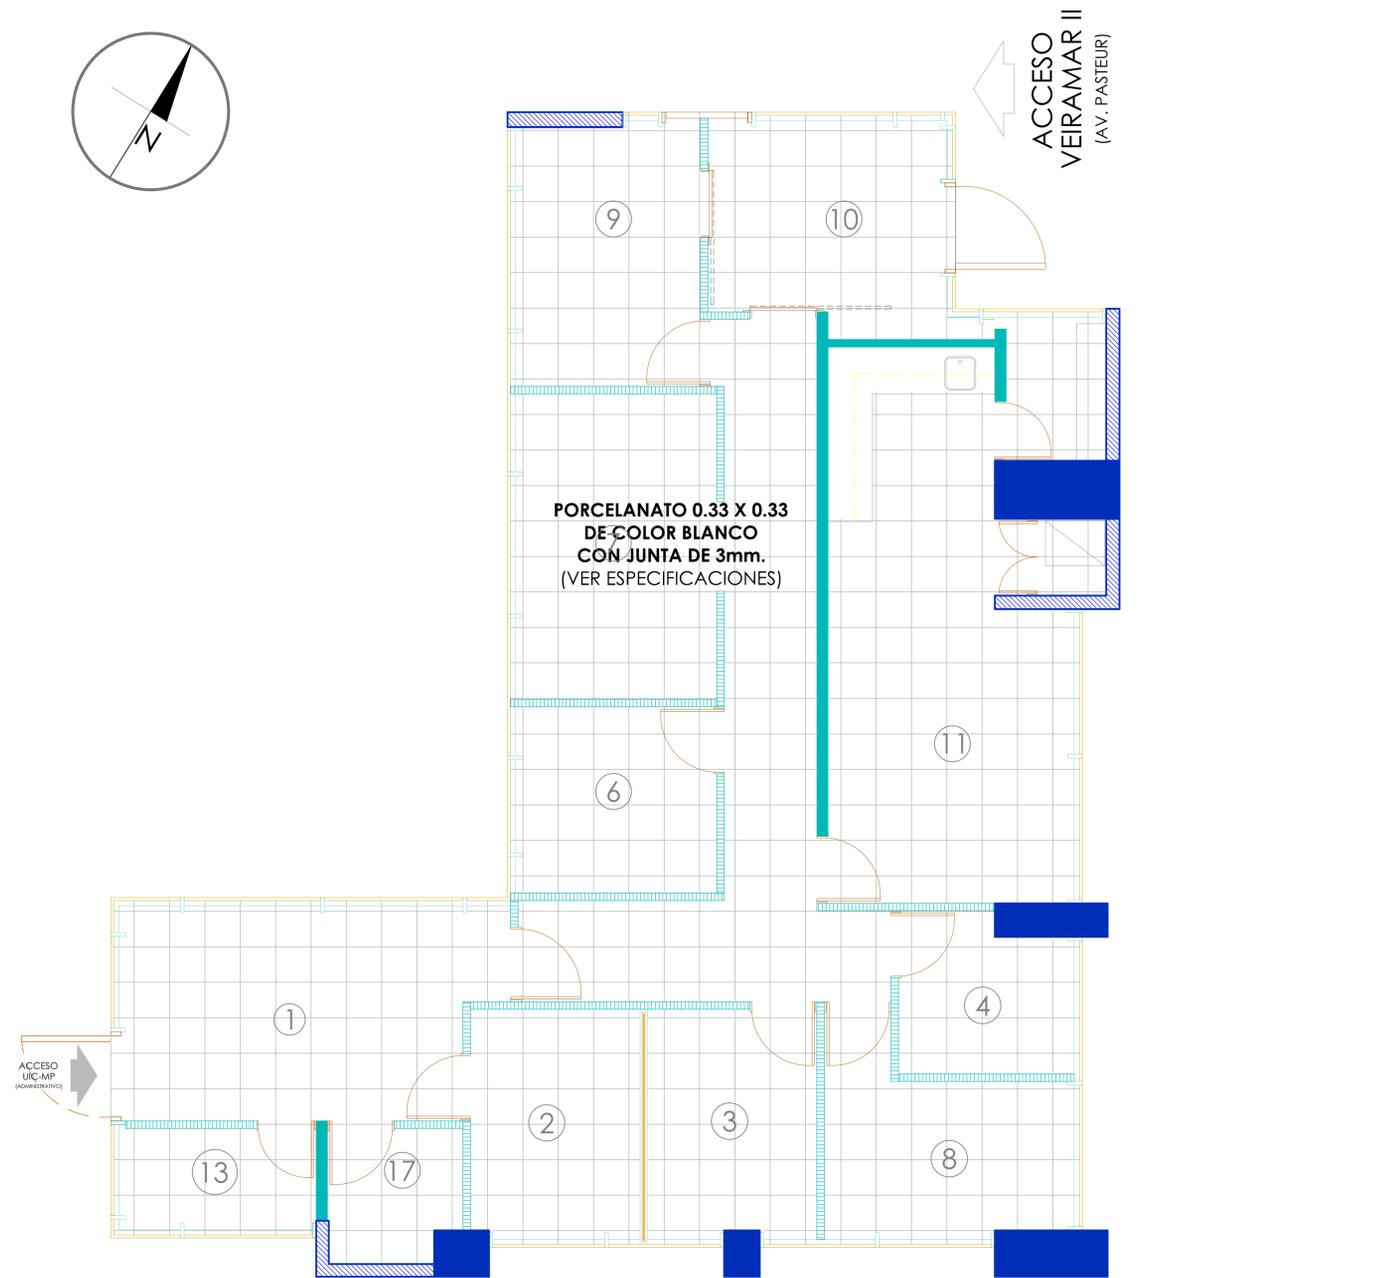


PROYECTO:

ACONDICIONAMIENTO DE LOCAL 2 EN TORRE VEIRAMAR II - UNIDAD DE INVESTIGACIONES CRIMINALES DEL MINISTERIO PÚBLICO

LOCAL 2 - VEIRAMAR

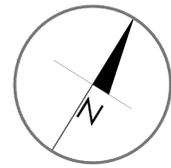

LEYENDA DE ESPACIOS

- 1. Recepción
- 2. Sala de Entrevistas
- 3. Monitoreo de Entrevistas
- 4. Soporte Técnico
- 5. Gabinetes de Data
- 6. Enc. Administrativo
- 7. Auxiliares
- 8. Sub-Coordinador UIC
- 9. Coordinador UIC
- 10. Salón de Reuniones
- 11. Cocina / Comedor
- 12. Baños
- 13. Garita de Seguridad
- 14. Sala de Acceso Investigaciones
- 15. Depto. de Investigaciones
- 16. Área de Escucha
- 17. Archivo

SIMBOLOS

Descripción	
	Norte
	Acceso
	Espacios
	Puerta
	Sección
	Detalle en Alzado/Sección
	Detalle en Planta

LEYENDA

Descripción	
	Muro existente Bloques de Hormigón 0.18
	Muro a Construir (Durock)
	Muro a Construir (SheetRock)
	Muro de Cristal

- Puertas de cristal a instalar serán comerciales de cristal y aluminio
- Altura de plafón a instalar: 3.82mts (rectificar en obra).

PLANO DE PISOS DE PROPUESTA

<p>PROCURADURIA GENERAL DE LA REPUBLICA</p>	DEPARTAMENTO DE INGENIERIA Y ARQUITECTURA Enero 2018	PROYECTO: ACONDICIONAMIENTO DE LOCAL 2 EN TORRE VEIRAMAR II - UNIDAD DE INVESTIGACIONES CRIMINALES DEL MINISTERIO PÚBLICO	DISEÑO ARQUITECTONICO. ARQ. _____ CODIA _____	DISEÑO ELECTRICO. ING. _____ CODIA _____	DIBUJO EN CAD. ARQ. _____ CODIA _____	ESCALA 1:45	CONTENIDO Plano de Pisos de la Propuesta	PLANO A-06
			DISEÑO ESTRUCTURAL. ING. _____ CODIA _____	DIBUJO EN CAD. ING. _____ CODIA _____	PRESUPUESTO ING. _____ CODIA _____	ACOTACIONES Metros		