


PROYECTO:

Remodelación de área en el cuarto (4to) nivel del edificio Sede de la Procuraduría General de la República, para la Dirección de Coordinación Institucional PGR.

PGR - DCI LOTE 1


INDICE

- INDICE , UBICACIÓN, LEVANTAMIENTO EXISTENTE..... A-01
- PLANTA ARQUITECTÓNICA PROPUESTA..... A-02
- PLANTA DE TRABAJO (PROPUESTA)..... A-03
- PLANTA DE TRABAJO (EXISTENTE)..... A-04
- PLANTA DIMENSIONADA..... A-05
- SECCIONES..... A-06
- PLANTA DE PLAFONES..... A-07
- DESCRIPCIÓN DE MOBILIARIO..... A-08
- PLANTA DE DISTRIBUCIÓN DE LUMINARIAS..... A-09
- PLANTA DE DISTRIBUCIÓN DE TOMACORRIENTES..... A-10

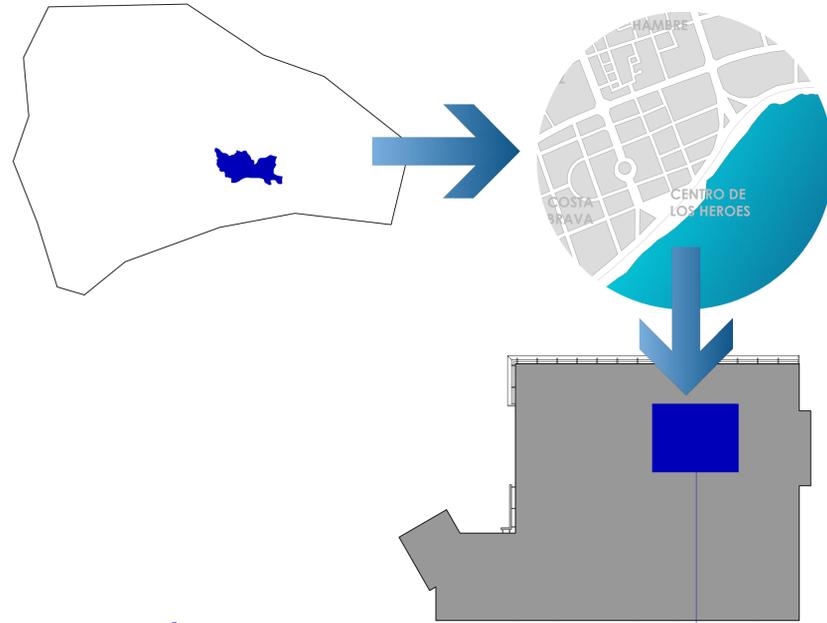

UBICACIÓN

Av. Jiménez Moya Esq. Juan de Dios Ventura Simó , Edif. Sede PGR 4to Nivel; DCI

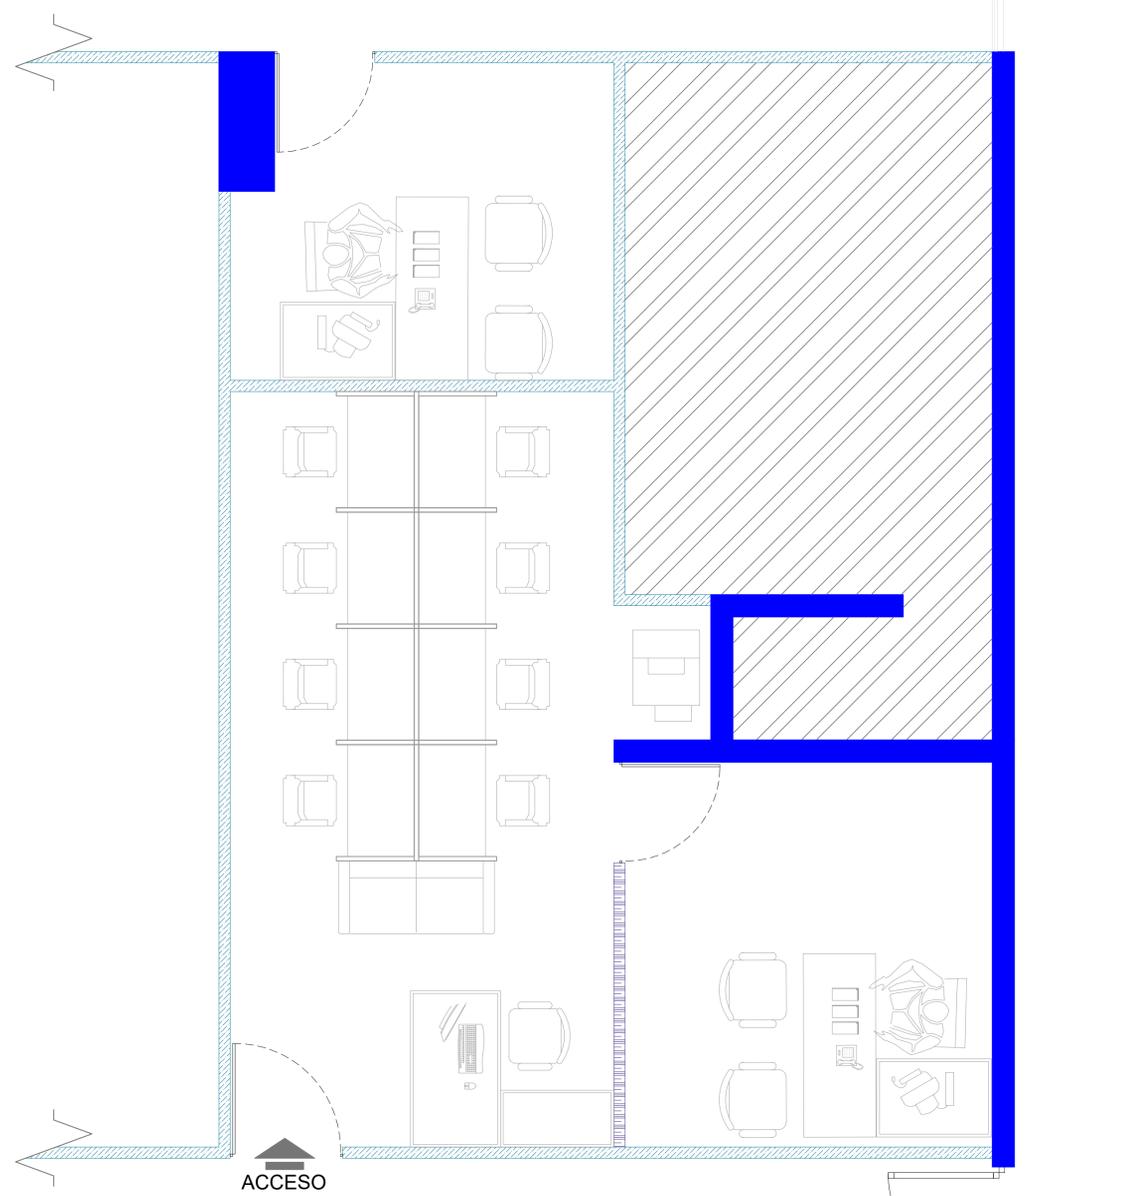

**LEVANTAMIENTO EXISTENTE
DCI LOTE 1 - PGR SEDE**

LEYENDA

Descripción	Material
Muro existente (0.20)	Block de Hormigón
Muro Existente (0.10)	Paneles Comerciales
Muro Existente	SheetRock
Muro Nuevo	SheetRock
Muro Nuevo	Cristal y Aluminio

SIMBOLOS

Acceso	Puerta Nueva
Sección	Puerta Existente
Detalle en Alzado/Sección	Numeración de Espacios



DEPARTAMENTO DE INGENIERIA Y ARQUITECTURA

MAYO 2018

PROYECTO:
Remodelación de área en el cuarto (4to) nivel del edificio Sede de la Procuraduría General de la República, para la Dirección de Coordinación Institucional PGR.

DISEÑO ARQUITECTONICO.
ARQ. _____ CODIA _____

DISEÑO ESTRUCTURAL.
ING. _____ CODIA _____

DISEÑO ELECTRICO.
ING. _____ CODIA _____

DISEÑO SANITARIO.
ING. _____ CODIA _____

DIBUJO EN CAD.
ARQ. _____ CODIA _____

PRESUPUESTO
ING. _____ CODIA _____

ESCALA

1:40

ACOTACIONES

Metros

CONTENIDO

Indice, Ubicación y Planos de Levantamiento Existente

PLANO

A-01