


PROYECTO:

Remodelación de área en el cuarto (4to) nivel del edificio Sede de la Procuraduría General de la República, para la Dirección de Coordinación Institucional PGR.

**PGR - DCI
LOTE 2**

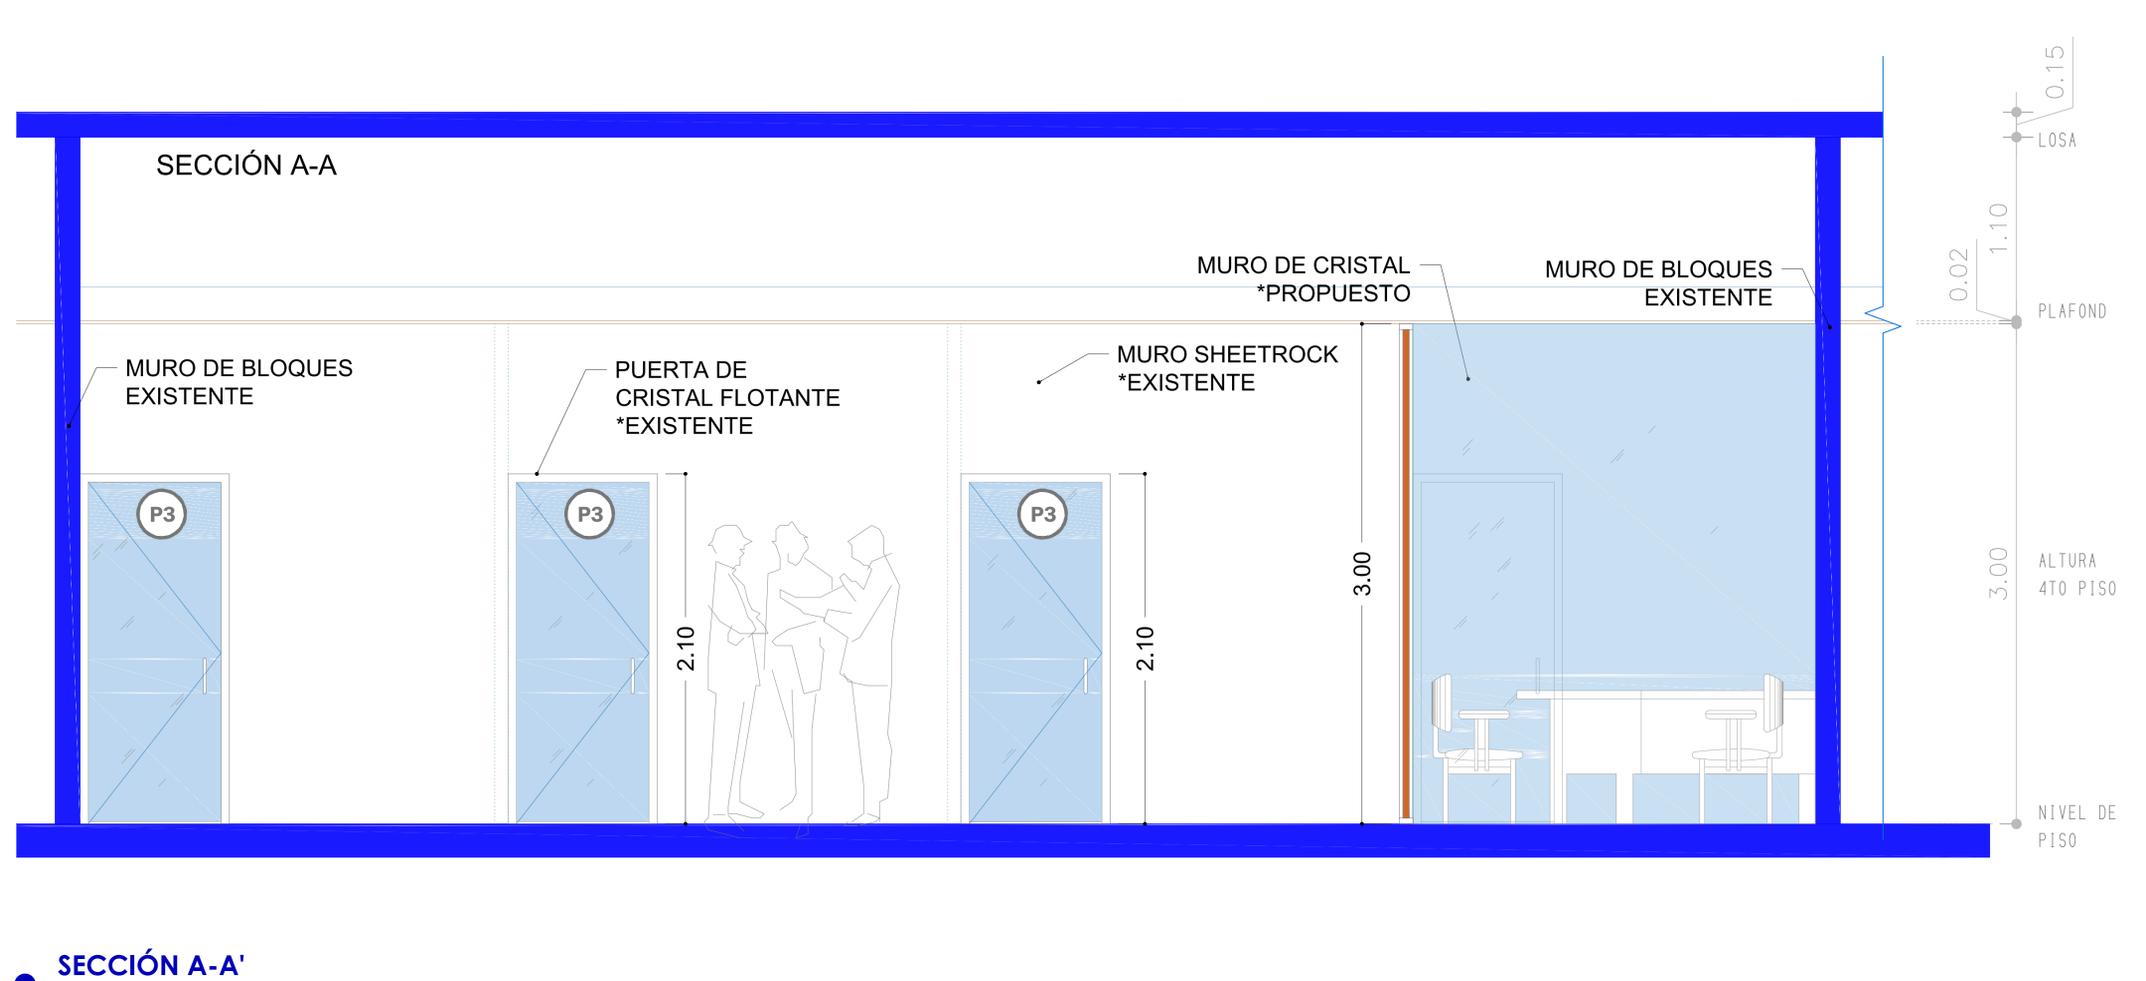

SECCIÓN A-A'
ESC 1:20

LEYENDA

Descripción	Material
Muro existente (0.20)	Block de Hormigón
Muro Existente (0.10)	Paneles Comerciales
Muro Existente	SheetRock
Muro Existente	Cristal y Aluminio
Muro Nuevo	Cristal y Aluminio

SIMBOLOS

Acceso	Puerta Nueva
Sección	Puerta Existente
Detalle en Alzado/Sección	Numeración de Espacios

LEYENDA DE ESPACIOS 1ER NIVEL

1.	Oficinas Individuales
2.	Auxiliares

TABLA DE PUERTAS NUEVAS

No.	Ancho Hueco Mts.	Alto Hueco Mts.	Material	Cantidad Total
P1	1.00	2.10	Paneles Comerciales	1
P2	1.00	2.10	Cristal Flotante	1
P3	1.00	2.10	Cristal Flotante	4

<p>PROCURADURIA GENERAL DE LA REPUBLICA</p>	DEPARTAMENTO DE INGENIERIA Y ARQUITECTURA	PROYECTO: Remodelación de área en el cuarto (4to) nivel del edificio Sede de la Procuraduría General de la República, para la Dirección de Coordinación Institucional PGR.	DISEÑO ARQUITECTONICO. ARQ. _____ CODIA _____	DISEÑO ELECTRICO. ING. _____ CODIA _____	DIBUJO EN CAD. ARQ. _____ CODIA _____	ESCALA 1:30	CONTENIDO	PLANO
	MAYO 2018		DISEÑO ESTRUCTURAL. ING. _____ CODIA _____	DISEÑO SANITARIO. ING. _____ CODIA _____	PRESUPUESTO ING. _____ CODIA _____	ACOTACIONES Metros	SECCIONES	A-06