


# PROYECTO:

Remodelación de área en el cuarto (4to) nivel del edificio Sede de la Procuraduría General de la República, para la Dirección de Coordinación Institucional PGR.

# PGR - DCI LOTE 2


## INDICE

- INDICE , UBICACIÓN, LEVANTAMIENTO EXISTENTE..... A-01
- PLANTA ARQUITECTÓNICA PROPUESTA..... A-02
- PLANTA DE TRABAJO (EXISTENTE)..... A-03
- PLANTA DE TRABAJO (PROPUESTA)..... A-04
- PLANTA DIMENSIONADA..... A-05
- SECCIONES..... A-06
- PLANTA DE PLAFONES..... A-07
- DESCRIPCIÓN DE MOBILIARIO..... A-08

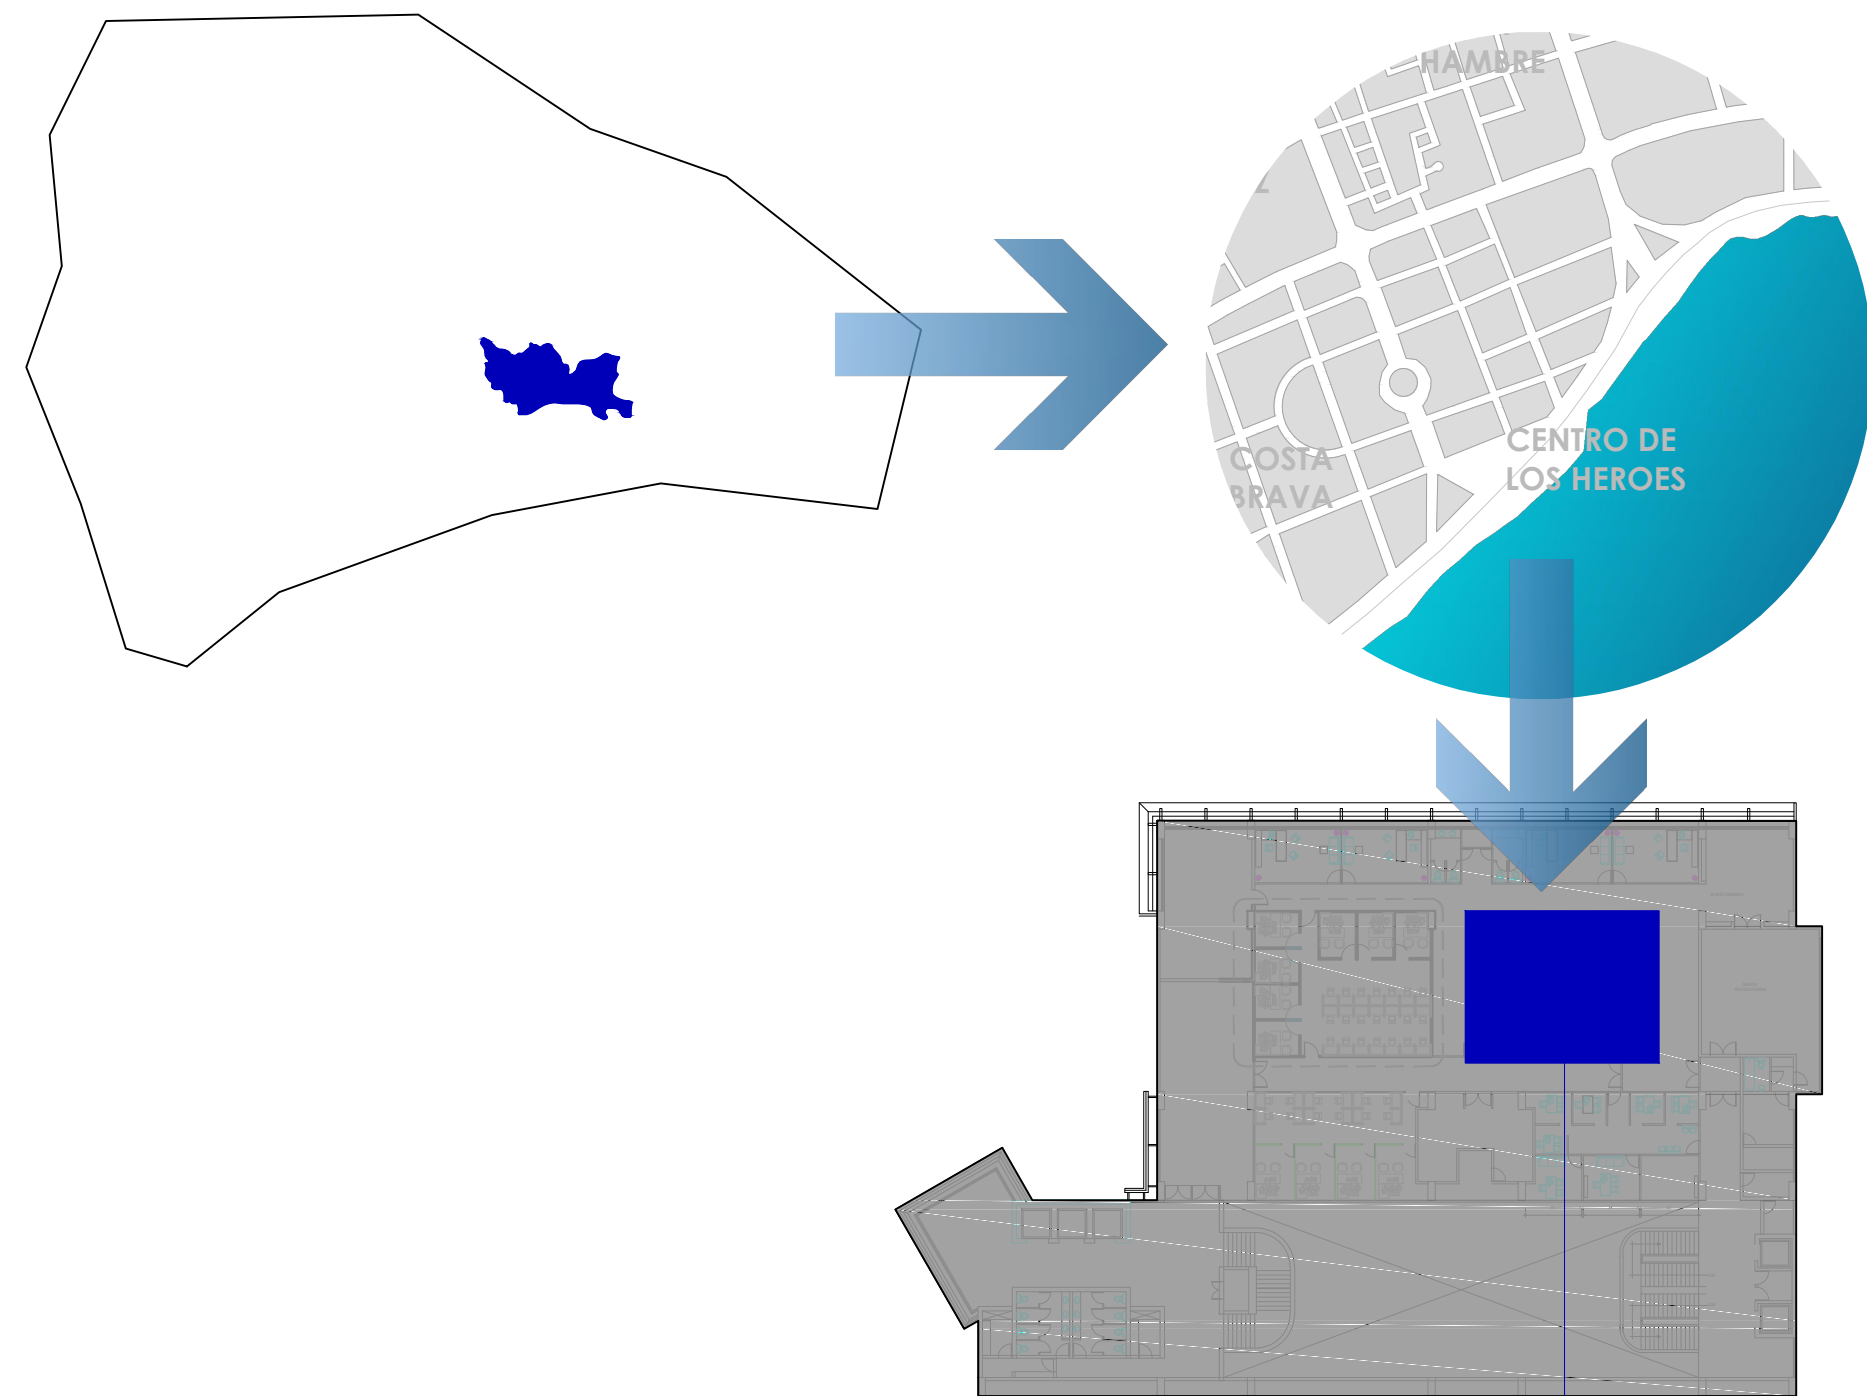

## UBICACIÓN

Av. Jiménez Moya Esq. Juan de Dios Ventura Simó , Edif. Sede PGR 4to Nivel; DCI

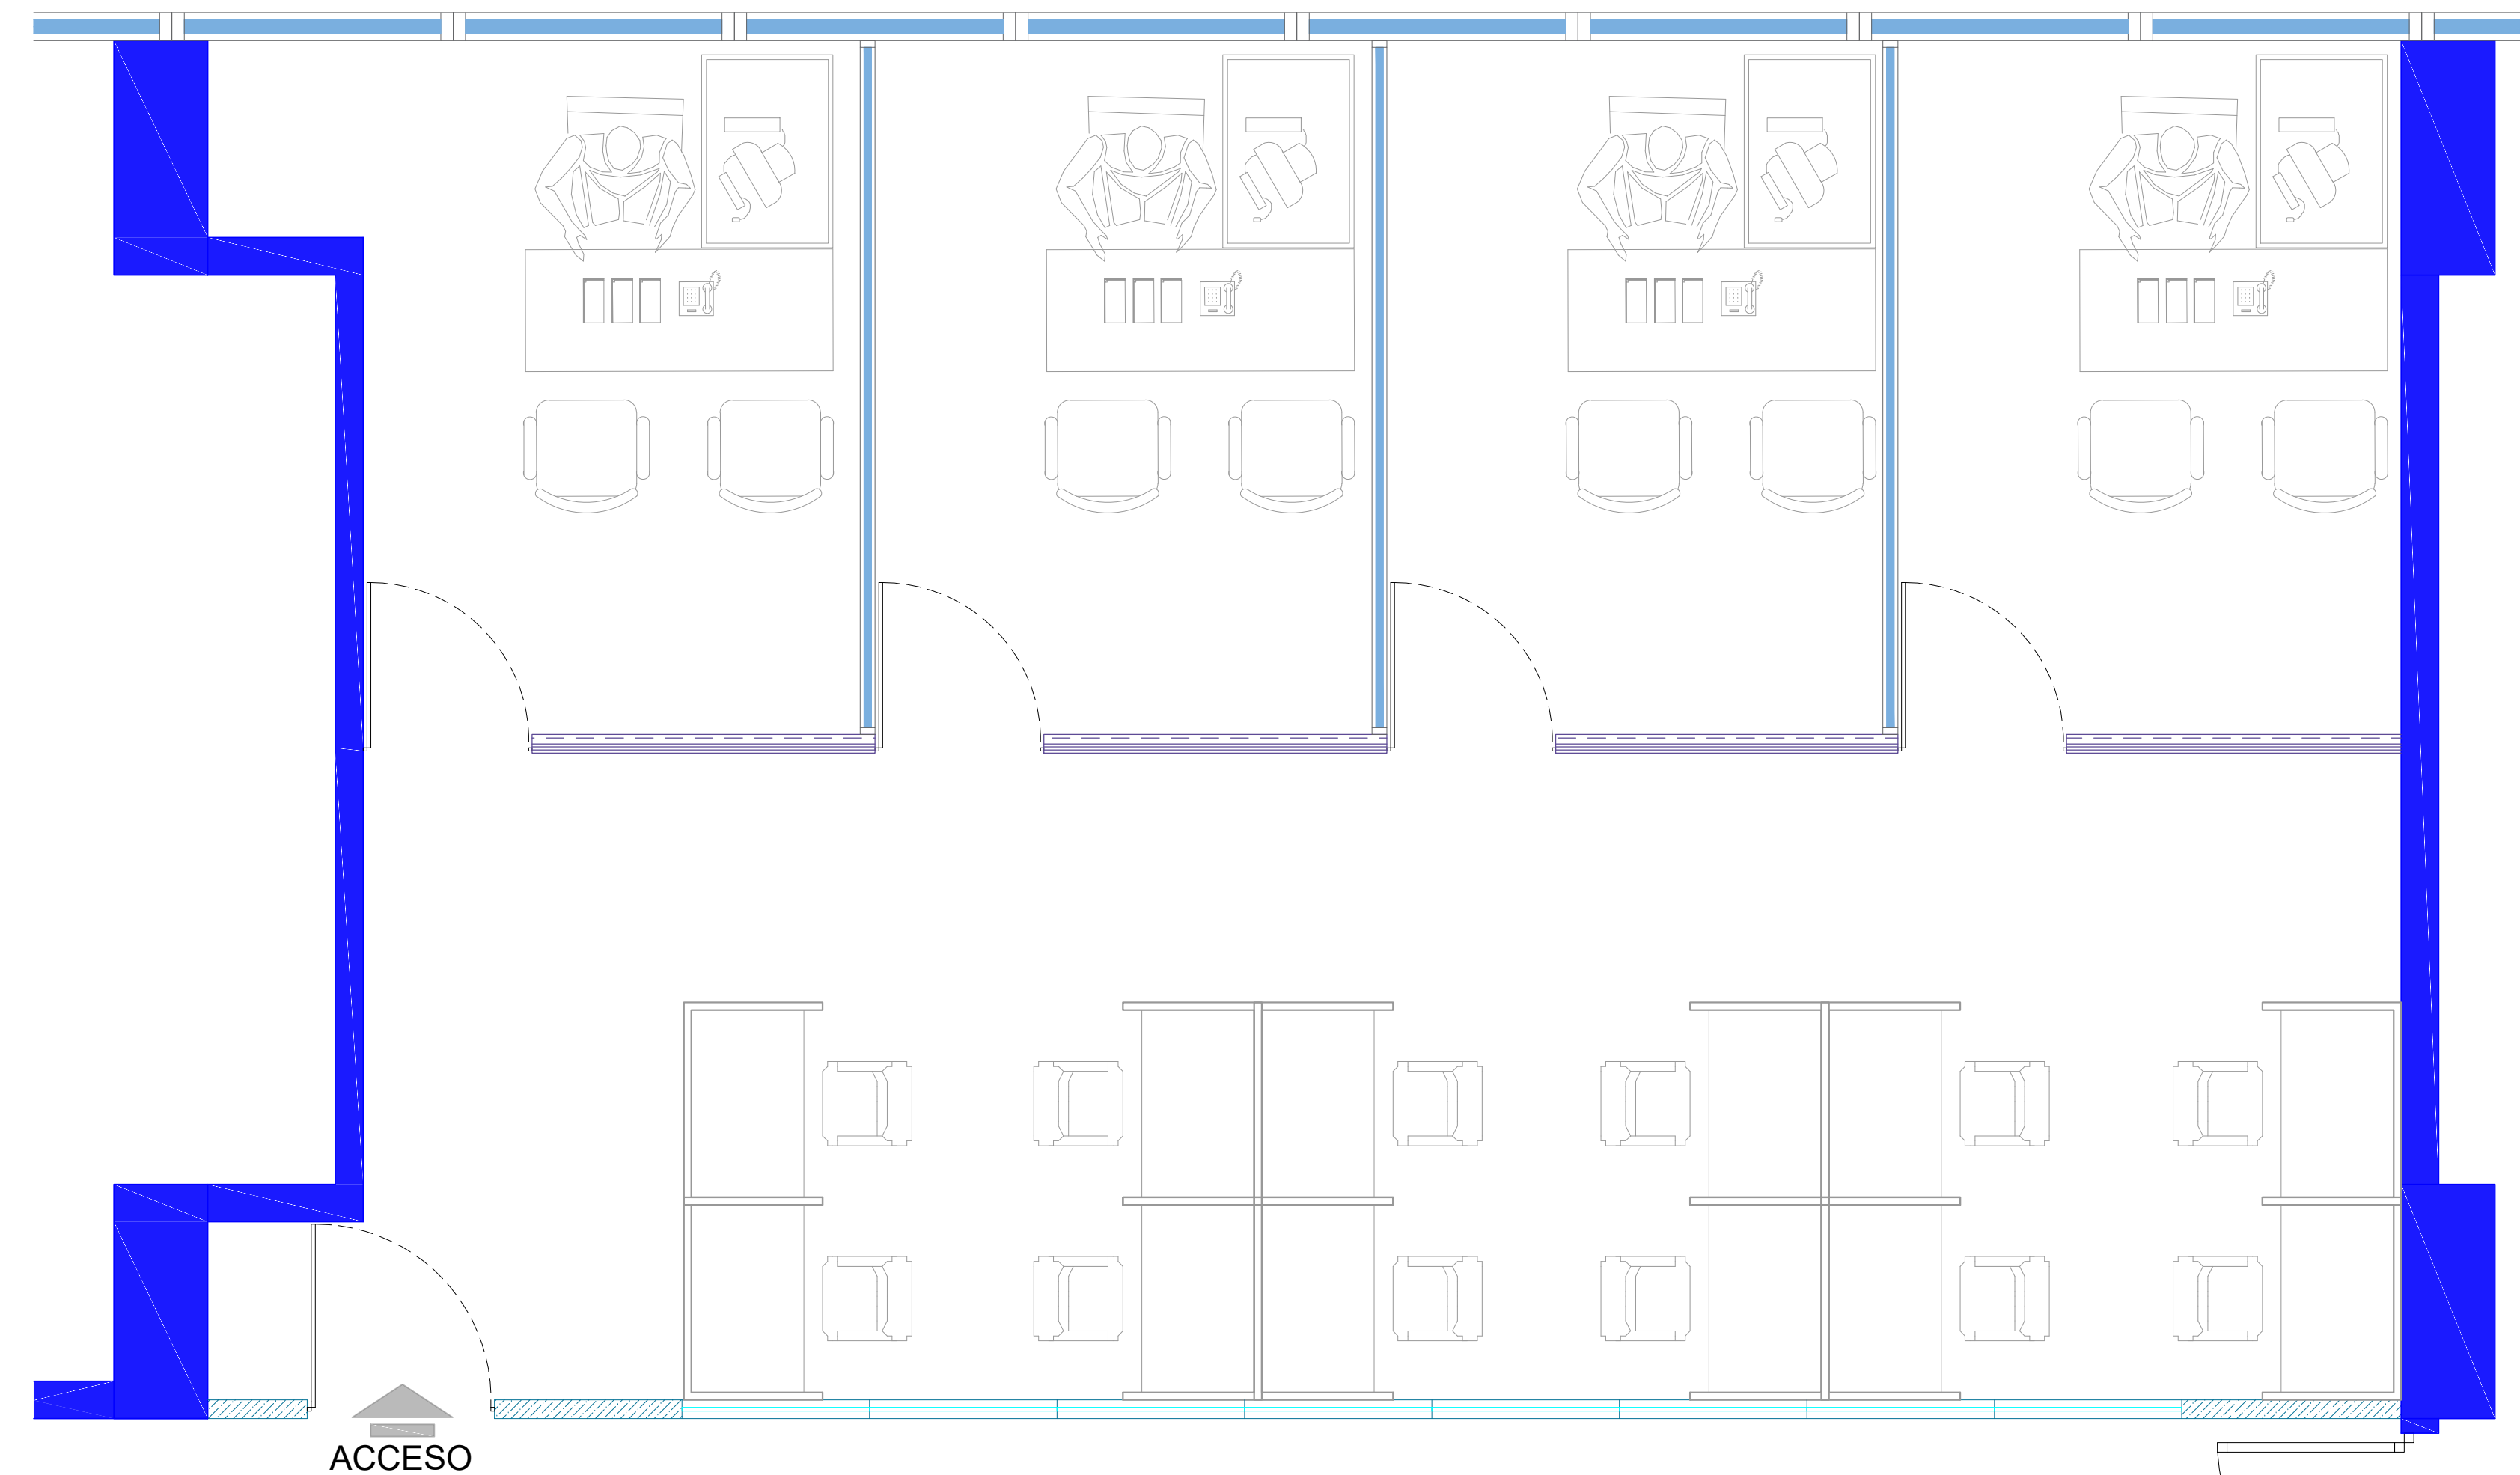

LEVANTAMIENTO EXISTENTE  
DCI LOTE 2 - PGR SEDE

### LEYENDA

Descripción	Material
Muro existente (0.20)	Block de Hormigón
Muro Existente (0.10)	Paneles Comerciales
Muro Existente	SheetRock
Muro Existente	Cristal y Aluminio
Muro Nuevo	Cristal y Aluminio



DEPARTAMENTO DE INGENIERIA Y ARQUITECTURA

MAYO 2018

PROYECTO:  
Remodelación de área en el cuarto (4to) nivel del edificio Sede de la Procuraduría General de la República, para la Dirección de Coordinación Institucional PGR.

DISEÑO ARQUITECTONICO.

ARQ. \_\_\_\_\_ CODIA \_\_\_\_\_

DISEÑO ESTRUCTURAL.

ING. \_\_\_\_\_ CODIA \_\_\_\_\_

DISEÑO ELECTRICO.

ING. \_\_\_\_\_ CODIA \_\_\_\_\_

DISEÑO SANITARIO.

ING. \_\_\_\_\_ CODIA \_\_\_\_\_

DIBUJO EN CAD.

ARQ. \_\_\_\_\_ CODIA \_\_\_\_\_

PRESUPUESTO

ING. \_\_\_\_\_ CODIA \_\_\_\_\_

ESCALA

1:40

ACOTACIONES

Metros

CONTENIDO

Indice, Ubicación y Planos de Levantamiento Existente

PLANO

A-01