



# PROYECTO:

Remodelación de área en el cuarto (4to) nivel del edificio Sede de la Procuraduría General de la República, para el departamento de Dictámenes del Ministerio Público.

# PGR - Dictámenes

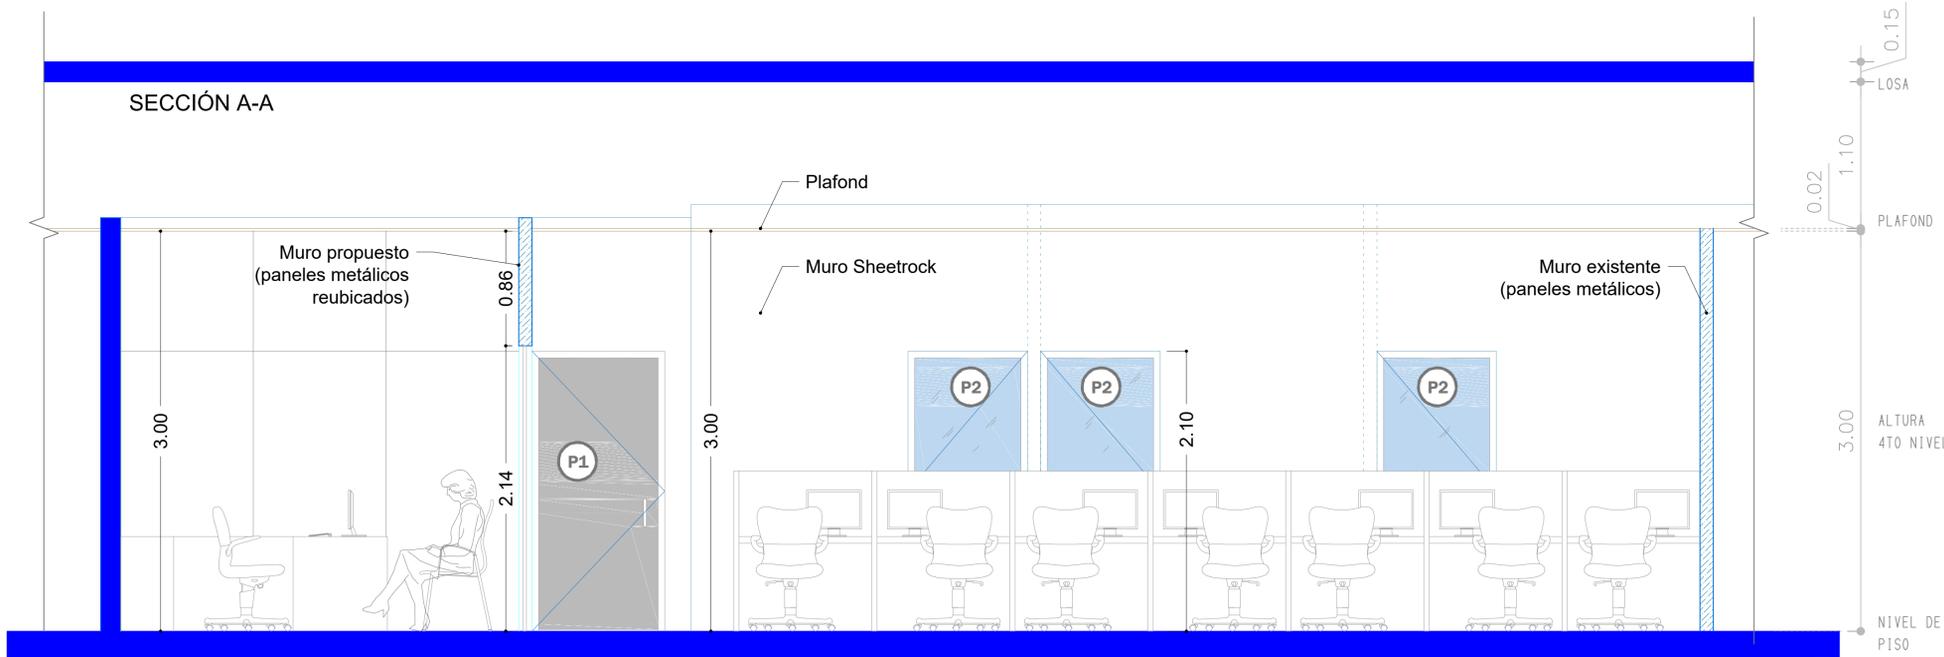

SECCIÓN A-A'  
ESC 1:25

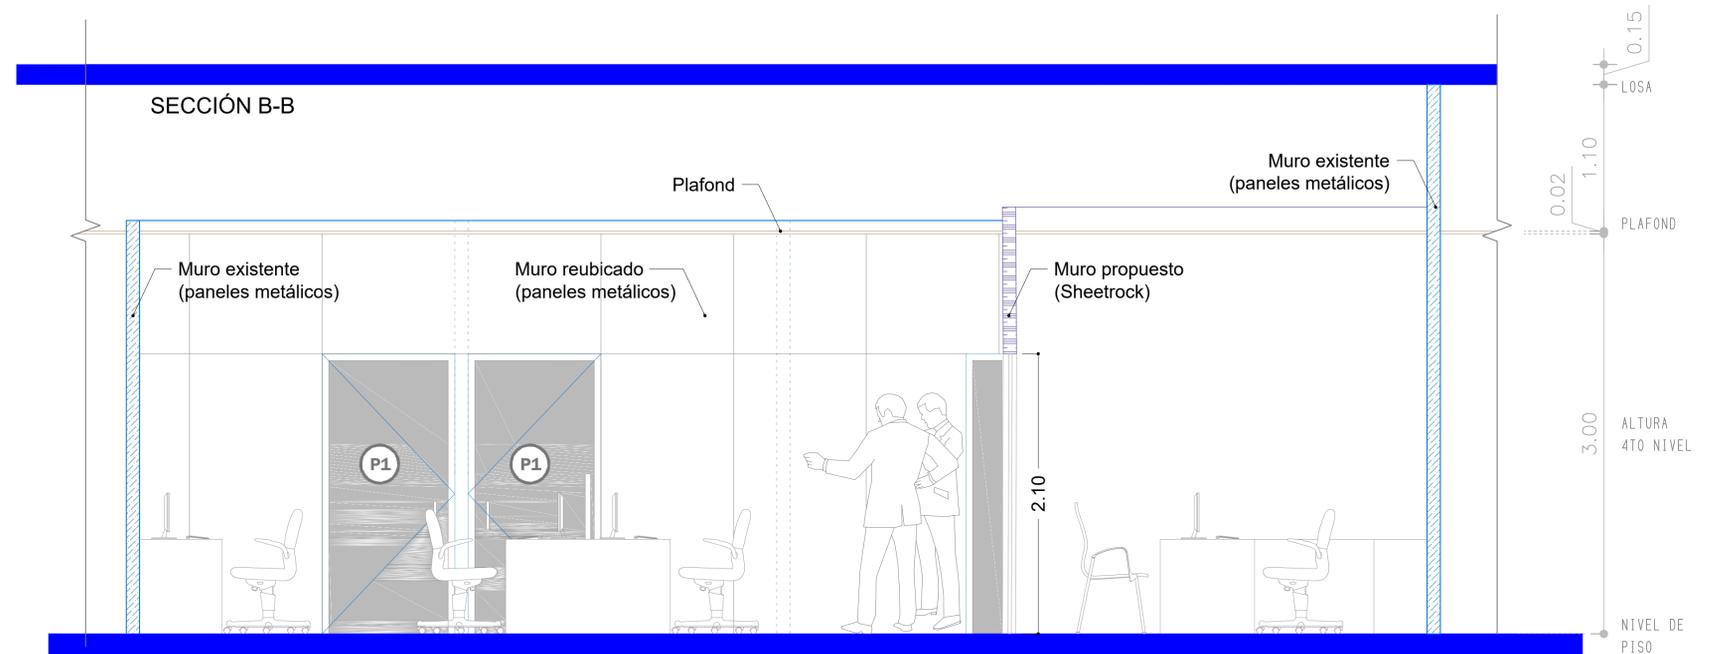

SECCIÓN B-B'  
ESC 1:25

### LEYENDA

Descripción	Material
Muro existente (0.20)	Block de Hormigón
Muro Existente (0.10)	Paneles Comerciales
Muro Nuevo	SheetRock

### SIMBOLOS

	Acceso		Puerta Nueva
	Sección		Puerta Existente
	Detalle en Alzada/Sección		Numeración de Espacios

### LEYENDA DE ESPACIOS 1ER NIVEL

- Oficinas Individuales
- Auxiliares

### TABLA DE PUERTAS NUEVAS

No.	Ancho Hueco Mts.	Alto Hueco Mts.	Material	Cantidad Total
P1	1.00	2.14	Paneles Comerciales	1
P2	1.00	2.10	Cristal Flotante	1