


PROYECTO:

Remodelación de área en el cuarto (4to) nivel del edificio Sede de la Procuraduría General de la República, para el departamento de Dictámenes del Ministerio Público.

PGR - Dictámenes


INDICE

- INDICE , UBICACIÓN, LEVANTAMIENTO EXISTENTE..... A-01
- PLANTA ARQUITECTÓNICA PROPUESTA..... A-02
- PLANTA DE TRABAJO (PROPUESTA)..... A-03
- PLANTA DE TRABAJO (EXISTENTE)..... A-04
- PLANTA DIMENSIONADA..... A-05
- SECCIONES..... A-06
- DESCRIPCIÓN DE MOBILIARIO..... A-07
- PLANTA DE PLAFONES..... A-08
- PLANTA ELÉCTRICA LUMINARIAS..... A-09
- PLANTA ELÉCTRICA TOMACORRIENTES..... A-10
- PLANTA ELÉCTRICA PANEL DE DISTRIBUCIÓN..... A-11

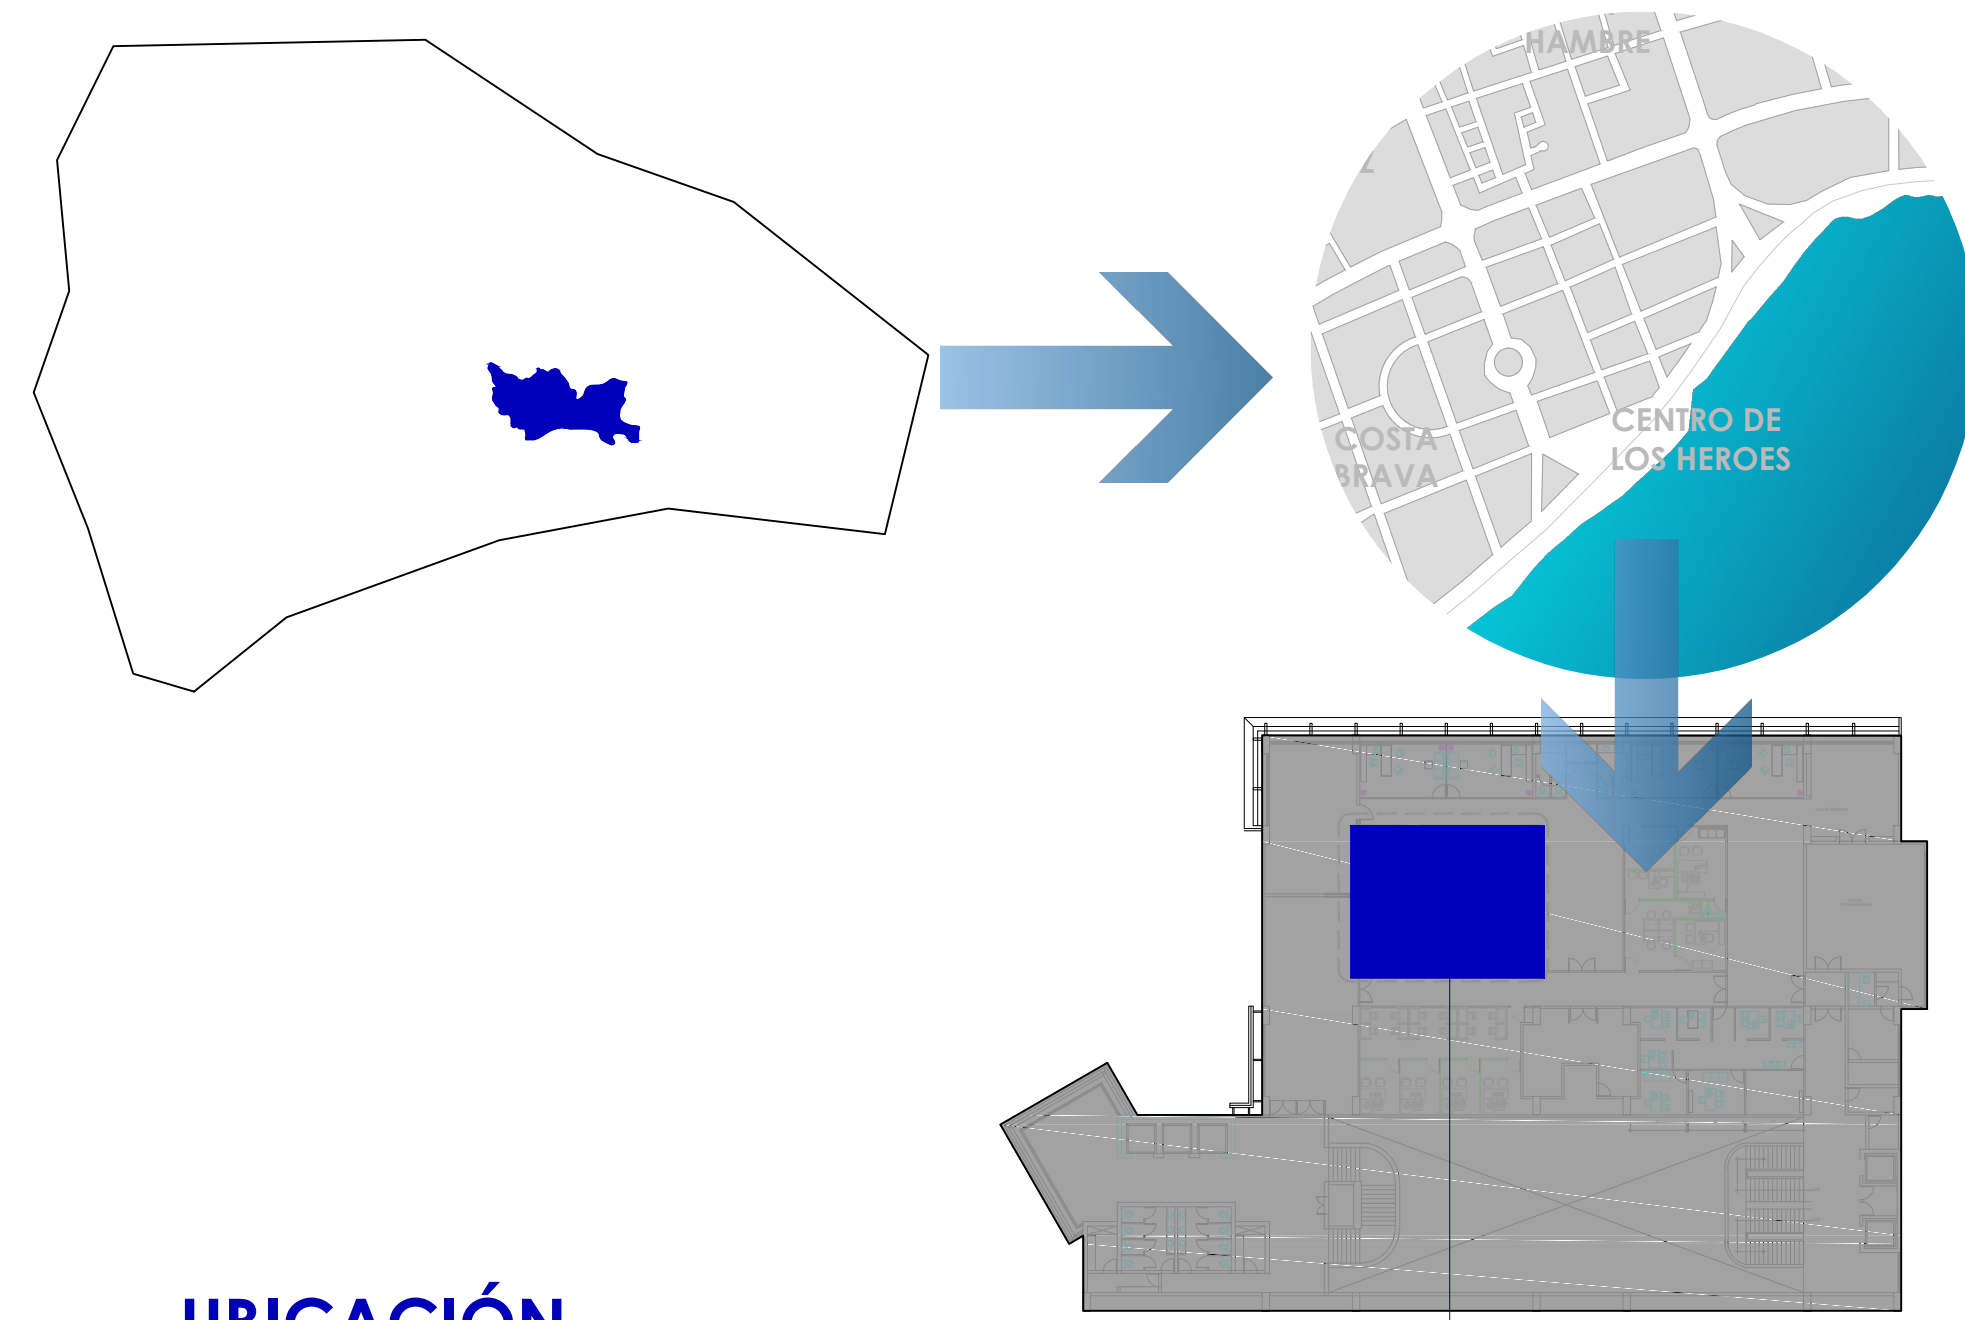

UBICACIÓN

Av. Jiménez Moya Esq. Juan de Dios Ventura Simo , Edif. Sede PGR 4to Nivel

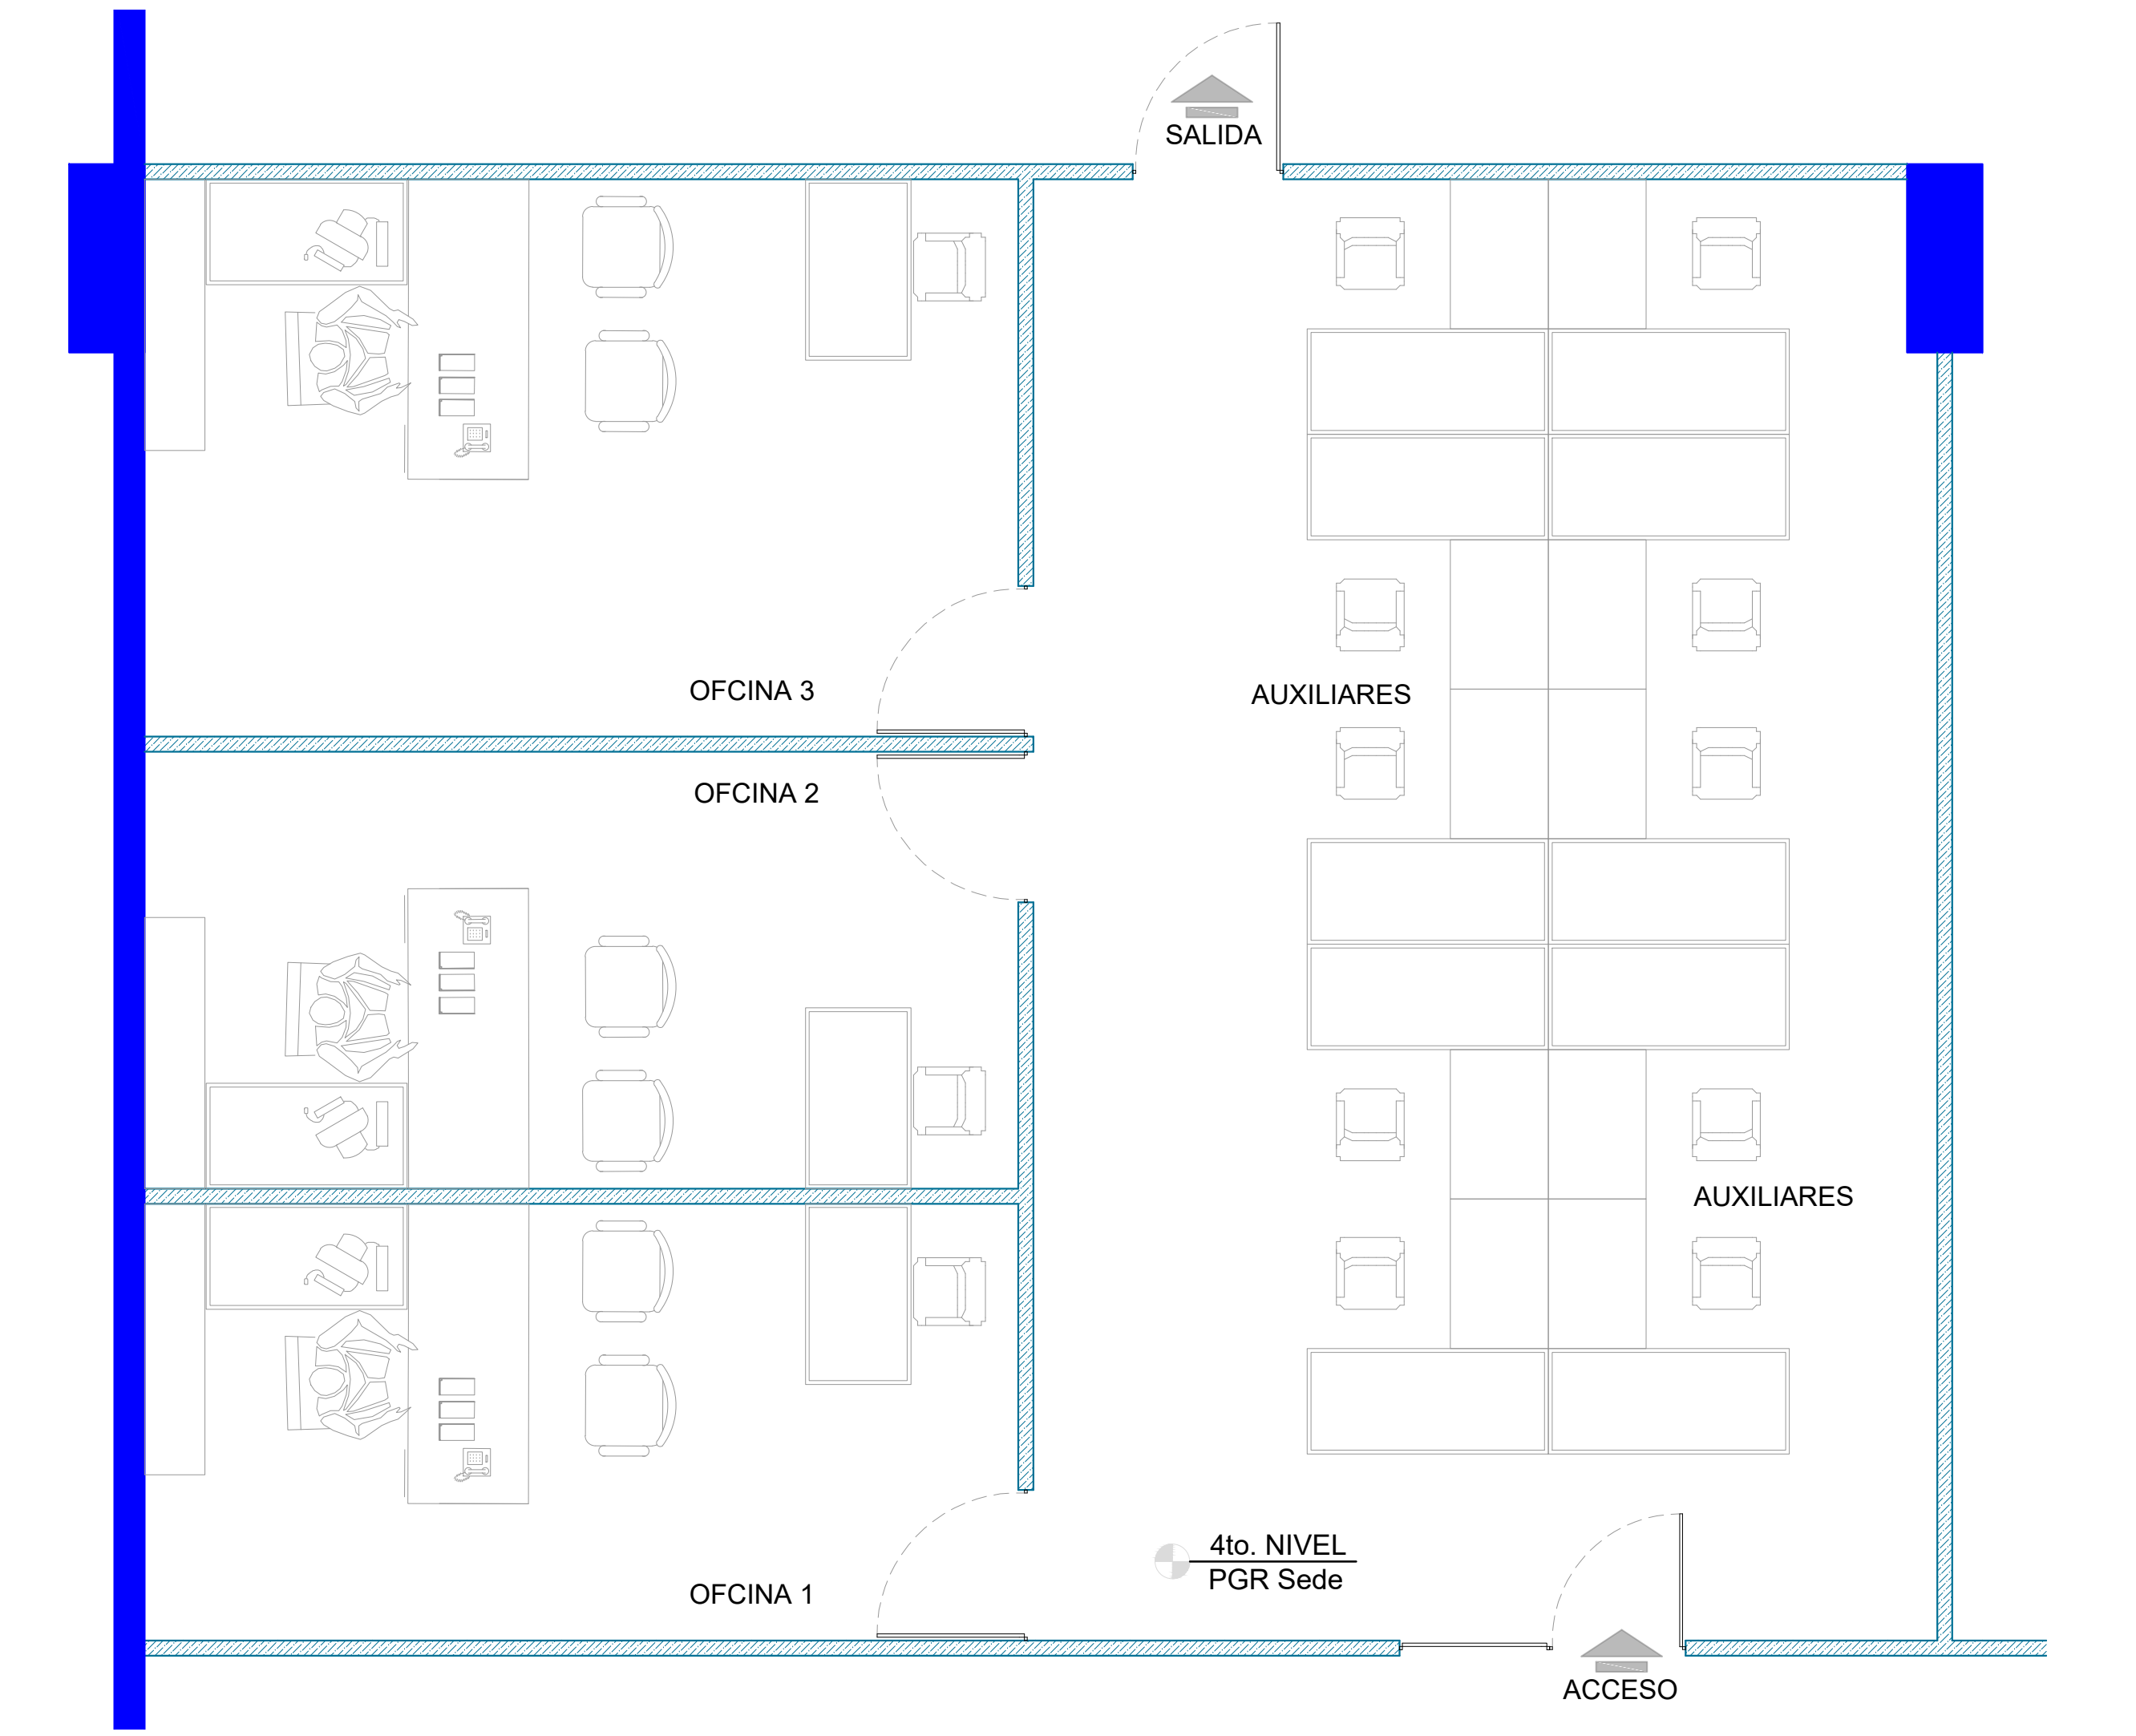

LEVANTAMIENTO EXISTENTE
DEPTO. DICTÁMENES - PGR SEDE

LEYENDA		
Descripción	Material	
	Muro existente (0.20)	Block de Hormigón
	Muro Existente (0.10)	Paneles Comerciales
	Muro Nuevo	SheetRock

SIMBOLOS			
	Acceso		Puerta Nueva
	Sección		Puerta Existente
	Detalle en Alzado/Sección		Numeración de Espacios

	DEPARTAMENTO DE INGENIERIA Y ARQUITECTURA	PROYECTO: Remodelación de área en el cuarto (4to) nivel del edificio Sede de la Procuraduría General de la República, para el departamento de Dictámenes del Ministerio Público.	DISEÑO ARQUITECTONICO. ARQ. _____ CODIA _____	DISEÑO ELECTRICO. ING. _____ CODIA _____	DIBUJO EN CAD. ARQ. _____ CODIA _____	ESCALA 1:40	CONTENIDO Indice, Ubicación y Planos de Levantamiento Existente	PLANO A-01
	MAYO 2018		DISEÑO ESTRUCTURAL. ING. _____ CODIA _____	DISEÑO SANITARIO. ING. _____ CODIA _____	PRESUPUESTO ING. _____ CODIA _____	ACOTACIONES Metros		