


# PROYECTO:

Remodelación del Tercer (3er) Nivel del Edificio de la Procuraduría General de la Republica Dominicana (PGR)

# PGR - 3<sup>ER</sup> NIVEL


## INDICE

- INDICE , UBICACIÓN, LEVANTAMIENTO EXISTENTE..... A-01
- PROPUESTA ARQUITECTÓNICA..... A-02
- PLANO TECNICO DIMENSIONADO Y DETALLES DE TECHOS Y BAÑOS..... A-03
- PLANO SANITARIO DE LA PROPUESTA..... A-04
- PLANO ELECTRICO DE LA PROPUESTA..... A-08

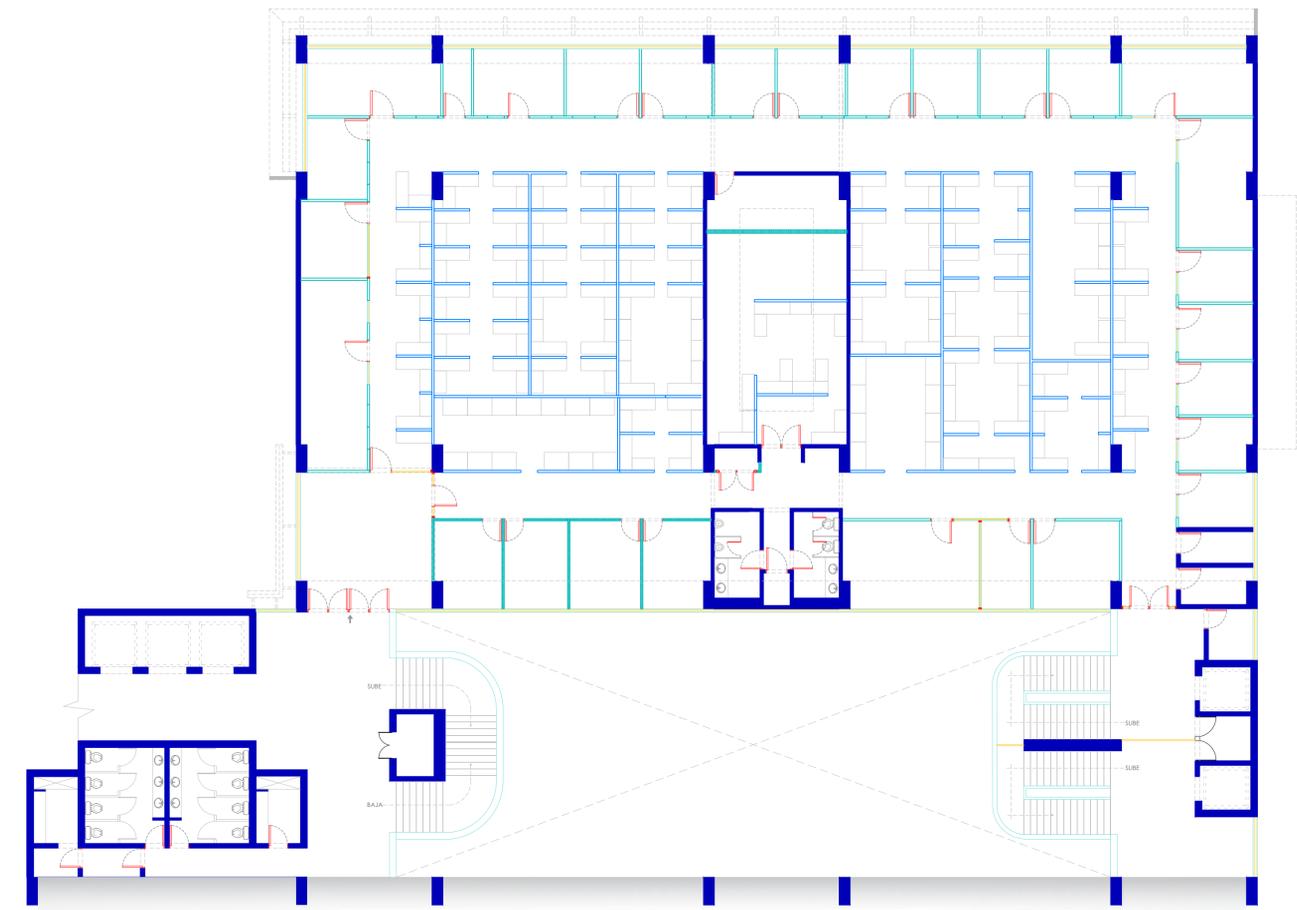

PLANO DE LEVANTMAIENTO EXISTENTE

Esc. 1:150

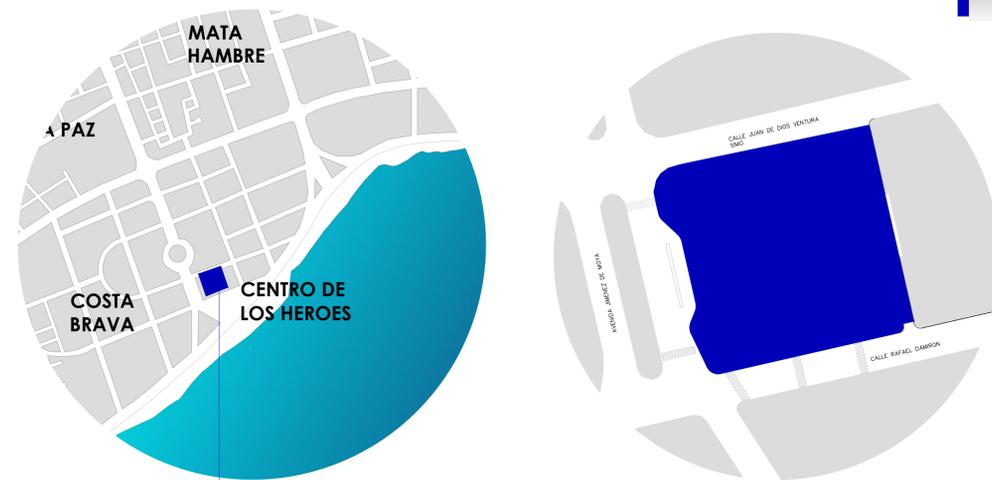

## UBICACION

Av. Jimenez de Moya Esq. Juan de Dios Ventura Simo, Centro de los Heroes 3er Nivel

<p><b>PROCURADURIA GENERAL DE LA REPUBLICA</b></p>	DEPARTAMENTO DE INGENIERIA Y ARQUITECTURA	PROYECTO: REMODELACIÓN DEL 3ER NIVEL DE LA PROCURADURIA GENERAL DE LA REPUBLICA DOMINICAINA	DISEÑO ARQUITECTONICO. ARQ. _____ CODIA _____	DISEÑO ELECTRICO. ING. _____ CODIA _____	DIBUJO EN CAD. ARQ. _____ CODIA _____	ESCALA	CONTENIDO	PLANO
	MAYO 2018		DISEÑO ESTRUCTURAL. ING. _____ CODIA _____	DISEÑO SANITARIO. ING. _____ CODIA _____	PRESUPUESTO ING. _____ CODIA _____	Indicada		
						ACOTACIONES		
						Metros		

# PROYECTO:

## Remodelación del Tercer (3er) Nivel del Edificio de la Procuraduría General de la Republica Dominicana (PGR)

# PGR - 3<sup>ER</sup> NIVEL



PLANO DE PROPUESTA ARQUITECTONICA

LEYENDA		
Descripción	Material	
	Muro existente (0.18)	Block de Hormigón
	Muro Existente (0.10)	Paneles de Cristal
	Muro Nuevo	Paneles de Cristal
	Muro Existente (0.10)	SheetRock
	Muro Nuevo (0.10)	SheetRock
	Panel Existente	
	Panel con Cristal Fijo Existente	
	Muro bajo	Block de Hormigón



DEPARTAMENTO DE INGENIERIA Y ARQUITECTURA

MAYO 2018

PROYECTO:  
REMODELACIÓN DEL 3ER NIVEL DE LA PROCURADURIA GENERAL DE LA REPUBLICA DOMINICANA

DISEÑO ARQUITECTONICO.  
ARQ. \_\_\_\_\_ CODIA \_\_\_\_\_

DISEÑO ESTRUCTURAL.  
ING. \_\_\_\_\_ CODIA \_\_\_\_\_

DISEÑO ELECTRICO.  
ING. \_\_\_\_\_ CODIA \_\_\_\_\_

DISEÑO SANITARIO.  
ING. \_\_\_\_\_ CODIA \_\_\_\_\_

DIBUJO EN CAD.  
ARQ. \_\_\_\_\_ CODIA \_\_\_\_\_

PRESUPUESTO  
ING. \_\_\_\_\_ CODIA \_\_\_\_\_

ESCALA  
1:90

ACOTACIONES  
Metros

CONTENIDO

Plano de Propuesta Arquitectonica


PLANO

A-02


# PROYECTO:

## Remodelación del Tercer (3er) Nivel del Edificio de la Procuraduría General de la Republica Dominicana (PGR)


# PGR - 3<sup>ER</sup> NIVEL

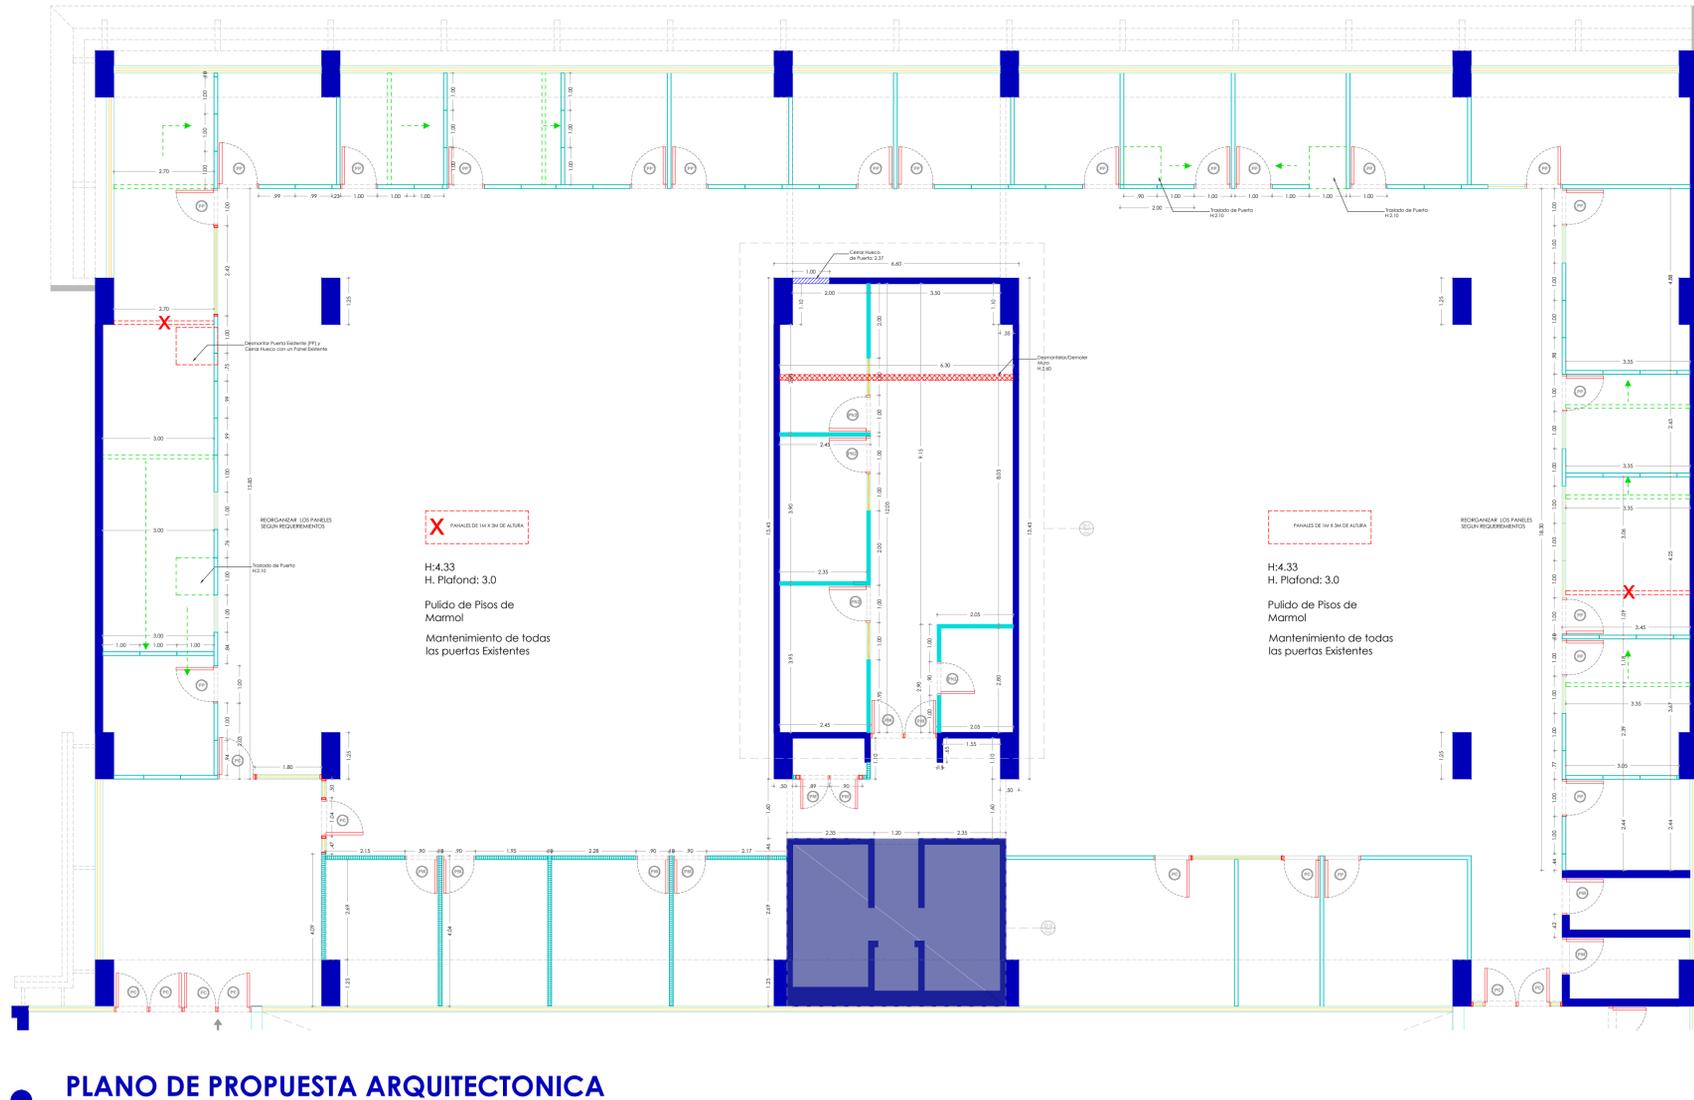

**PLANO DE PROPUESTA ARQUITECTONICA**  
Esc. 1:100

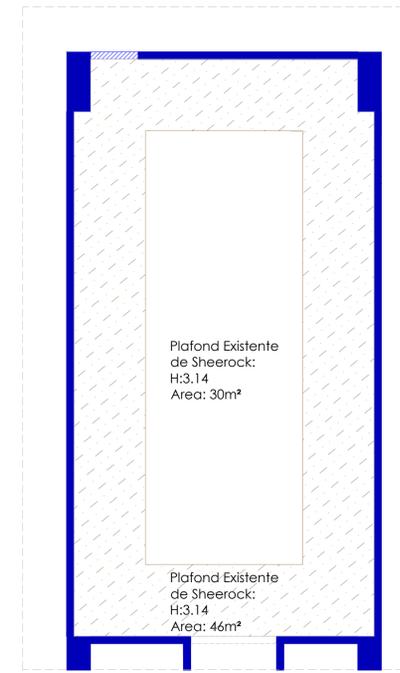


**Plano de Techos Existentes**  
Esc. 1:70

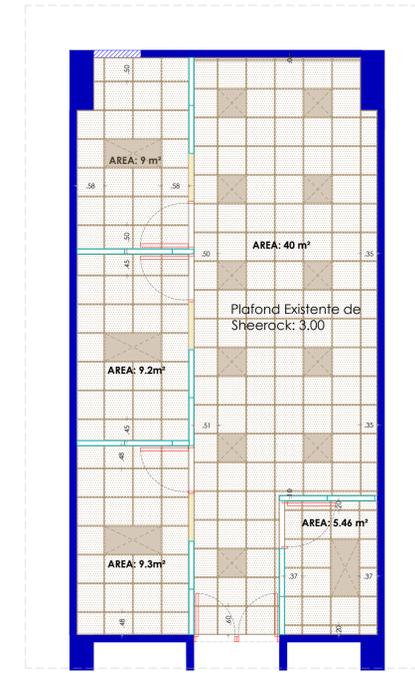


**Plano de Plafones**  
Esc. 1:70

**D-1 DETALLE DE TECHOS**

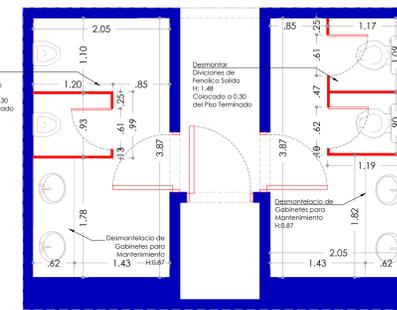

**Desmantelaciones en baños**  
Esc. 1:50

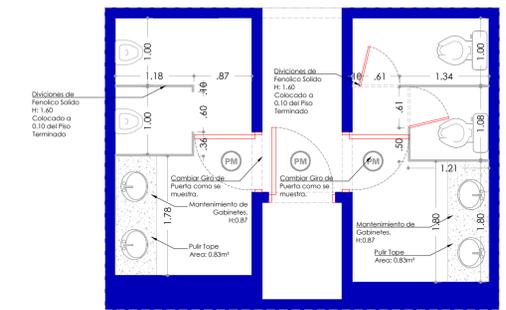

**Dimensionada en baños**  
Esc. 1:50

**D-2 DETALLE DE BAÑOS**

**LEYENDA**

Descripción	Material
Muro existente (0.18)	Block de Hormigón
Muro Existente (0.10)	Paneles de Cristal
Muro Nuevo	Paneles de Cristal
Muro Existente (0.10)	SheerRock
Muro Nuevo (0.10)	SheerRock
Panel Existente	
Panel con Cristal Fijo Existente	
Muro bajo	Block de Hormigón

**SIMBOLOS**

↑	Acceso	PN	Puerta Nueva
⊕	Detalle en Planta	PM	Puerta Existente de Madera
⊖	Puerta Existente de Paneles	PC	Puerta Existente de Cristal

**TABLA DE PUERTAS NUEVAS**

No.	Ancho Hueco Mts.	Alto Hueco Mts.	Material	Cantidad Total
PN1	0.90	2.10	Polimetálica	3
PN2	1.00	2.10	Cristal Laminado Frost	1

**LEYENDA DE DETALLES DE TECHOS**

⊘	Techo en SheerRock Existente con altura de 3.14
⊘	Plafon 2x2 Fisurado
⊘	Luminaria 2x2
⊘	Luminaria 2x4



DEPARTAMENTO DE INGENIERIA Y ARQUITECTURA

MAYO 2018

PROYECTO:  
REMEDIACIÓN DEL 3ER NIVEL DE LA PROCURADURIA GENERAL DE LA REPUBLICA DOMINICANA

DISEÑO ARQUITECTONICO.  
ARQ. \_\_\_\_\_ CODIA \_\_\_\_\_

DISEÑO ESTRUCTURAL.  
ING. \_\_\_\_\_ CODIA \_\_\_\_\_

DISEÑO ELECTRICO.  
ING. \_\_\_\_\_ CODIA \_\_\_\_\_

DISEÑO SANITARIO.  
ING. \_\_\_\_\_ CODIA \_\_\_\_\_

DIBUJO EN CAD.  
ARQ. \_\_\_\_\_ CODIA \_\_\_\_\_

PRESUPUESTO  
ING. \_\_\_\_\_ CODIA \_\_\_\_\_

ESCALA  
1:90  
ACOTACIONES  
Metros

CONTENIDO  
Plano Tecnico Dimensionado

PLANO  
A-03