

A

B

C

D


1

PRENSA Y COMUNICACIONES, PGR

1

MOBILIARIO

- MODULAR
1.20 x 0.70 mts
C / GABINETE AEREO
CANTIDAD 8
- SILLA LX 044
NEGRO
CANTIDAD 8

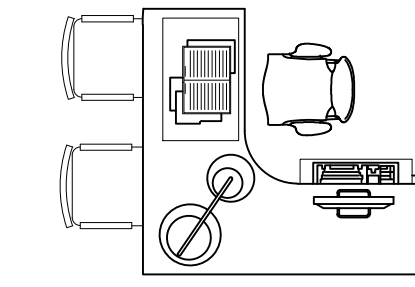

- ESCRITORIO OF601863
BASE GRIS 32 x 71"
Cant. 1
- SILLON FU9284, NEGRO
Cant. 1
- BUTACA
NEGRO
Cant. 2

- SOFA 3 PLAZAS P472
2.07 M X 0.88 M X 0.65 M
Cant. 1
- MESA CENTRO
Cant. 1

- ESCRITORIO OF30120GH
BASE GRIS 40 x 18"
Cant. 2
- SILLON FU9284, NEGRO
Cant. 2
- BUTACA FU9334
NEGRO
Cant. 2


- ANAQUELES METALICOS
0.95 M x 0.32 M
Cant. 3

- MESA 48" DIAM.
COLOR HAYA
Cant. 1
- SILLA
COLOR NEGRA
Cant. 4

- MODULAR
1.10 x 0.70 mts
C / GABINETE AEREO
CANTIDAD 9
- SILLA
CANTIDAD 9


2

PLANTA DE TRABAJO

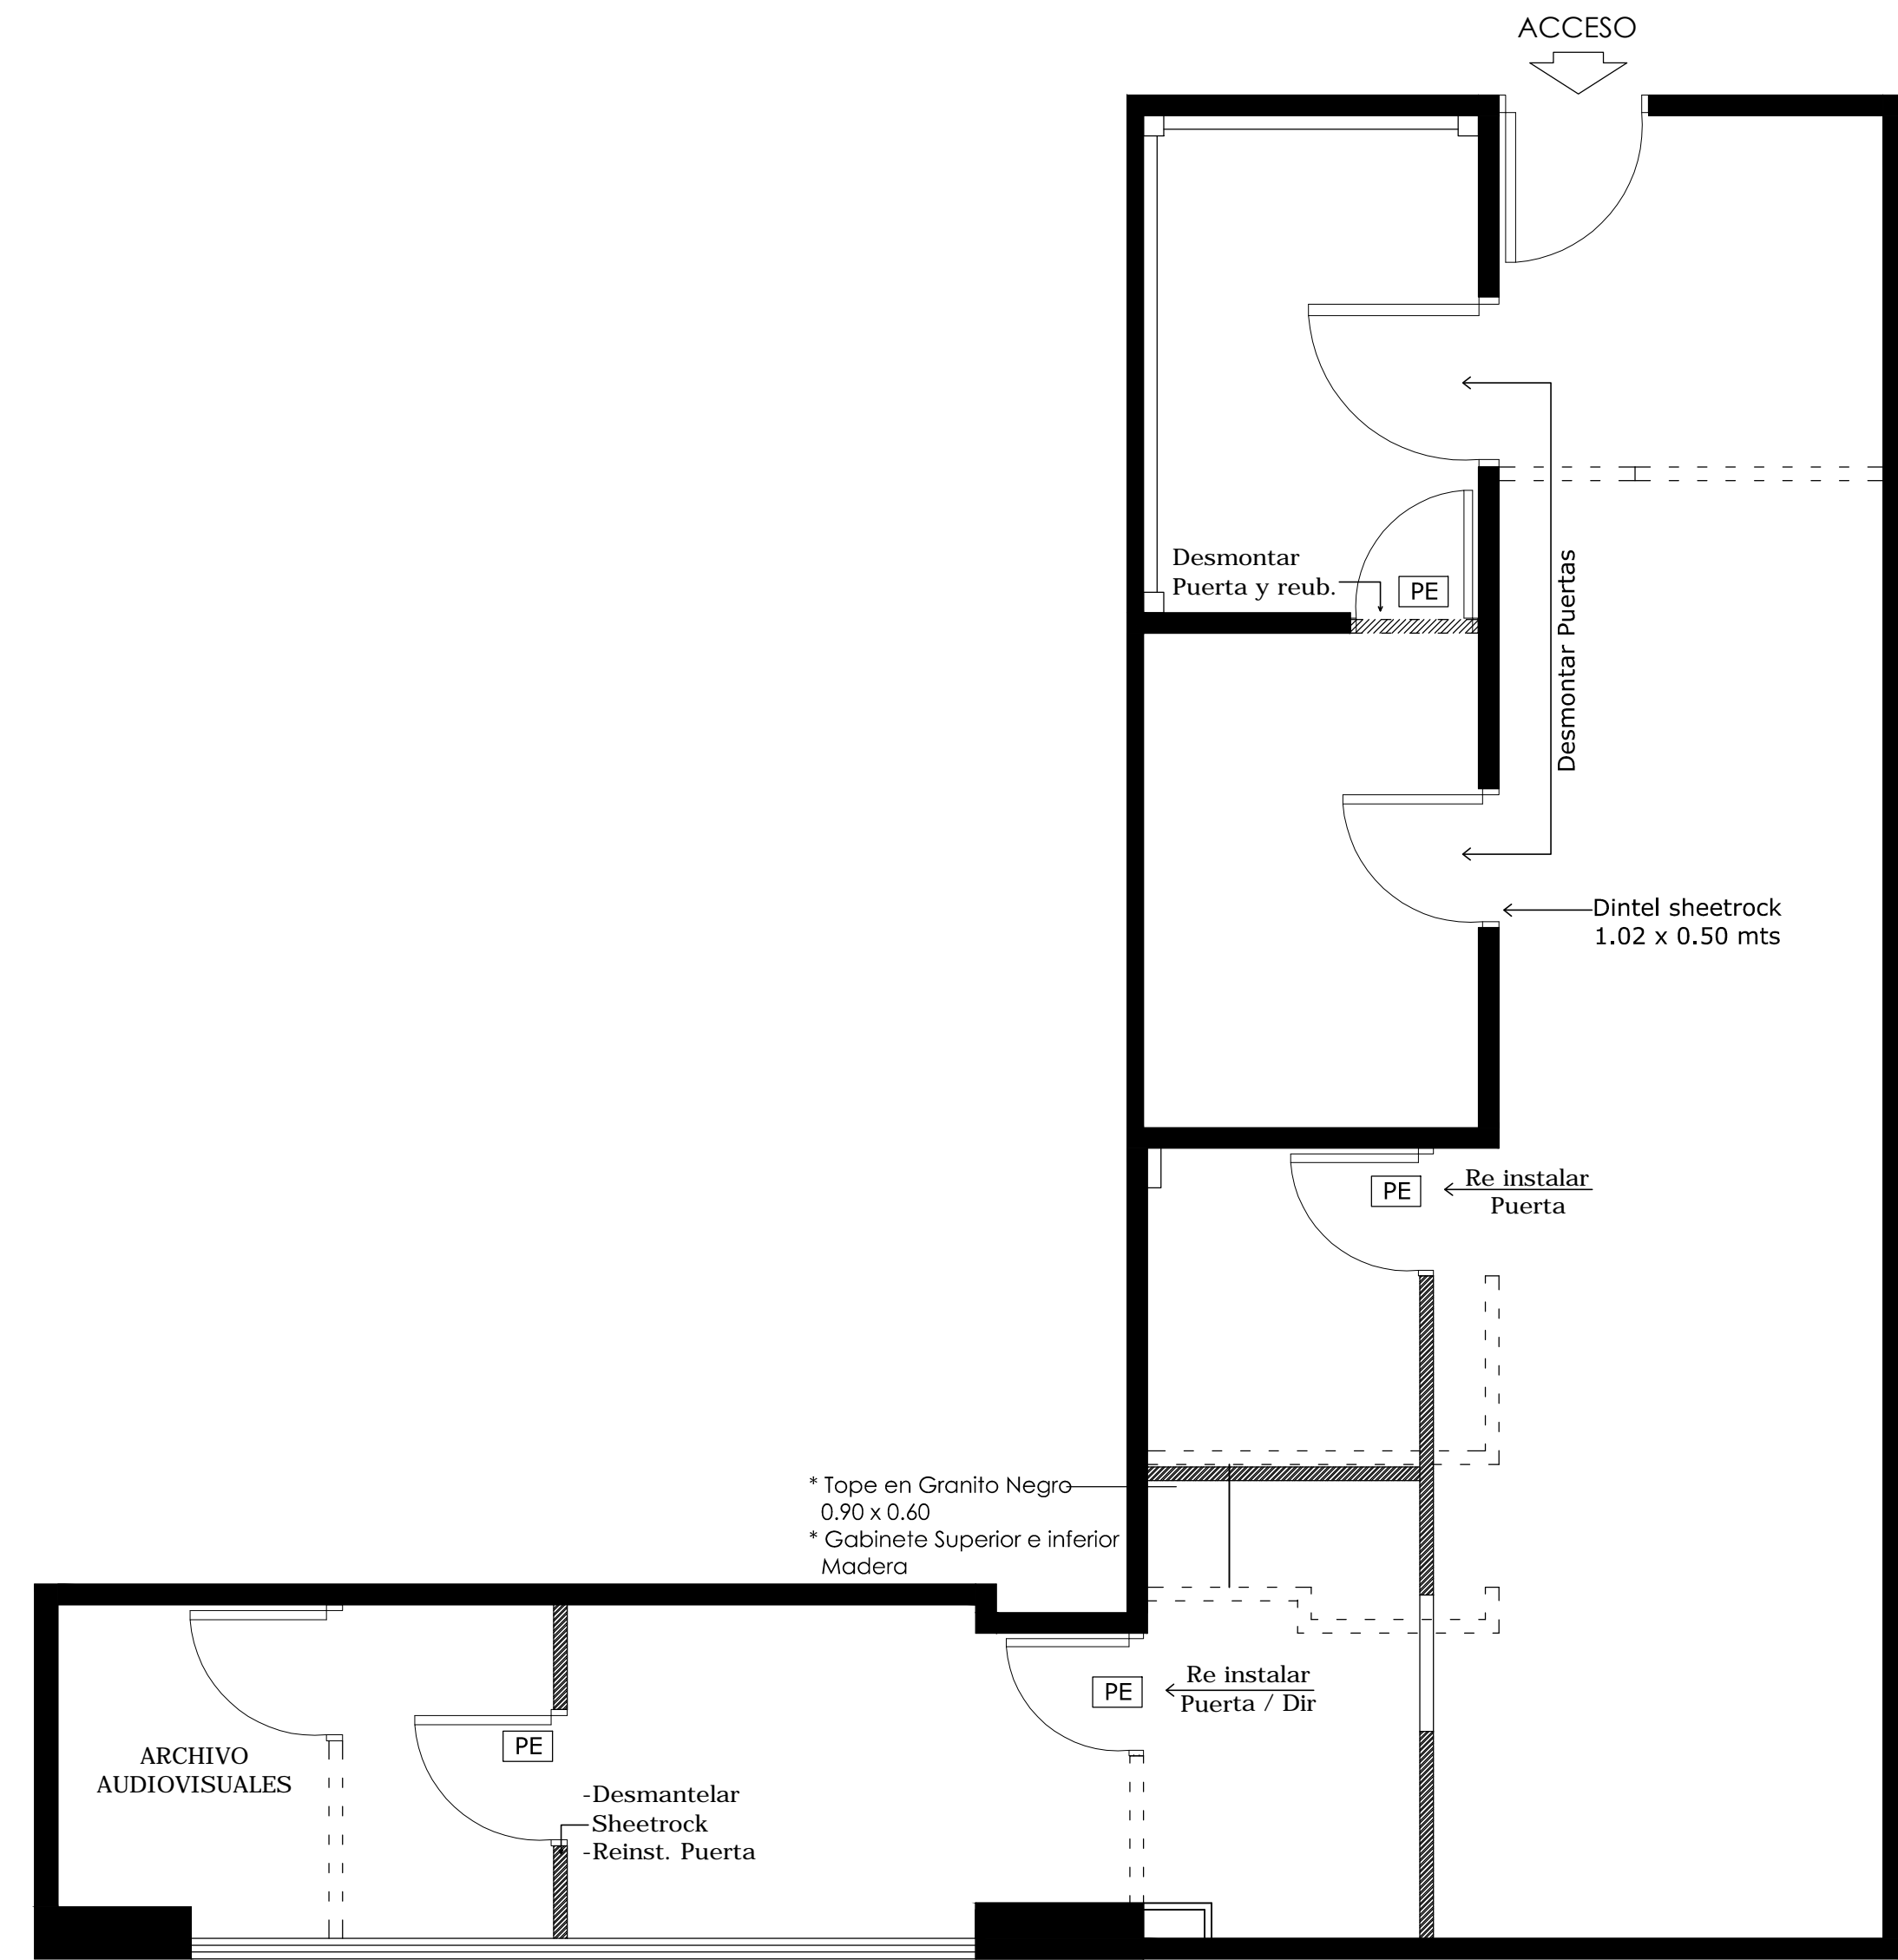

2

PLANTA DIMENSIONADA

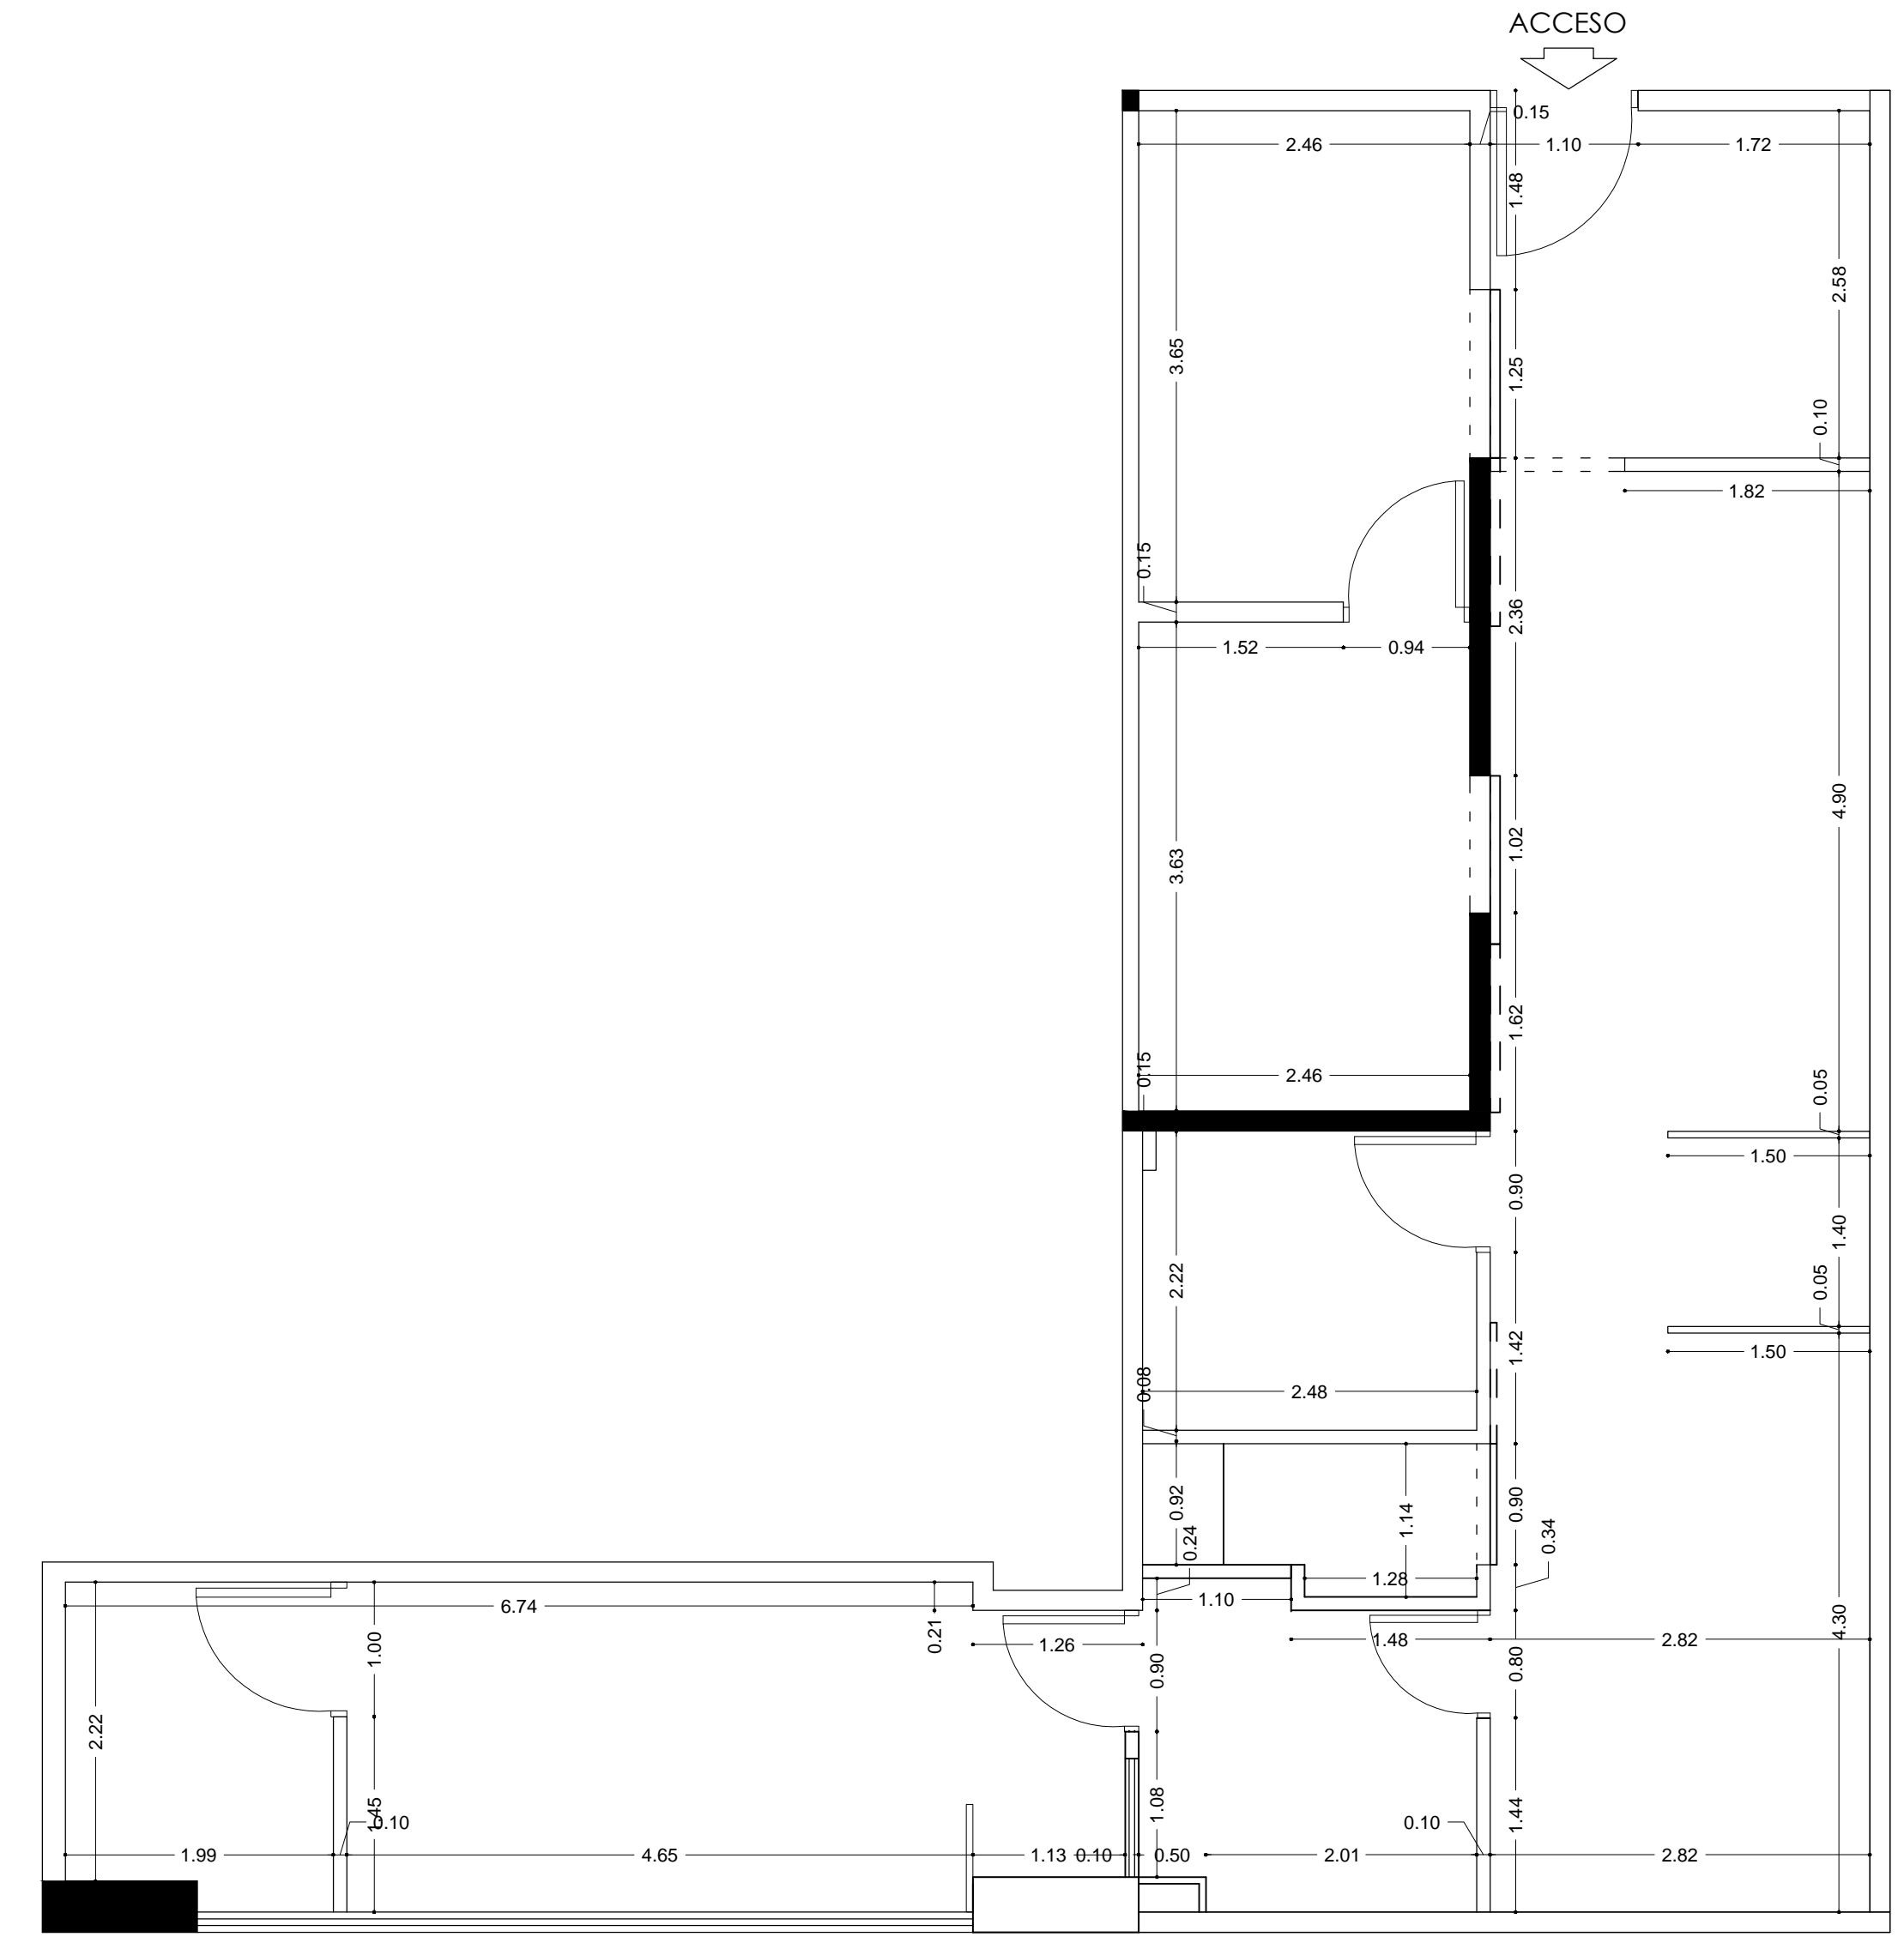

3



PROCURADURIA GENERAL DE LA REPUBLICA DOMINICANA

DEPARTAMENTO INGENIERIA Y ARQUITECTURA

OCTUBRE 2016

PROYECTO

TITULO DE LA HOJA

DISEÑO ARQUITECTONICO.

ARQ. _____ CODIA _____

DISEÑO ESTRUCTURAL.

ING. _____ CODIA _____

DISEÑO ELECTRICO.

ING. _____ CODIA _____

DISEÑO SANITARIO.

ING. _____ CODIA _____

DIBUJO EN CAD.

UNIDAD DE ARQUITECTOS
PROCURADURIA GENERAL DE LA REPUBLICA

PRESUPUESTO

UNIDAD DE INGENIEROS
PROCURADURIA GENERAL DE LA REPUBLICA

ESCALA

1:100

PAGINA

00

00

A

B

C

D

3