
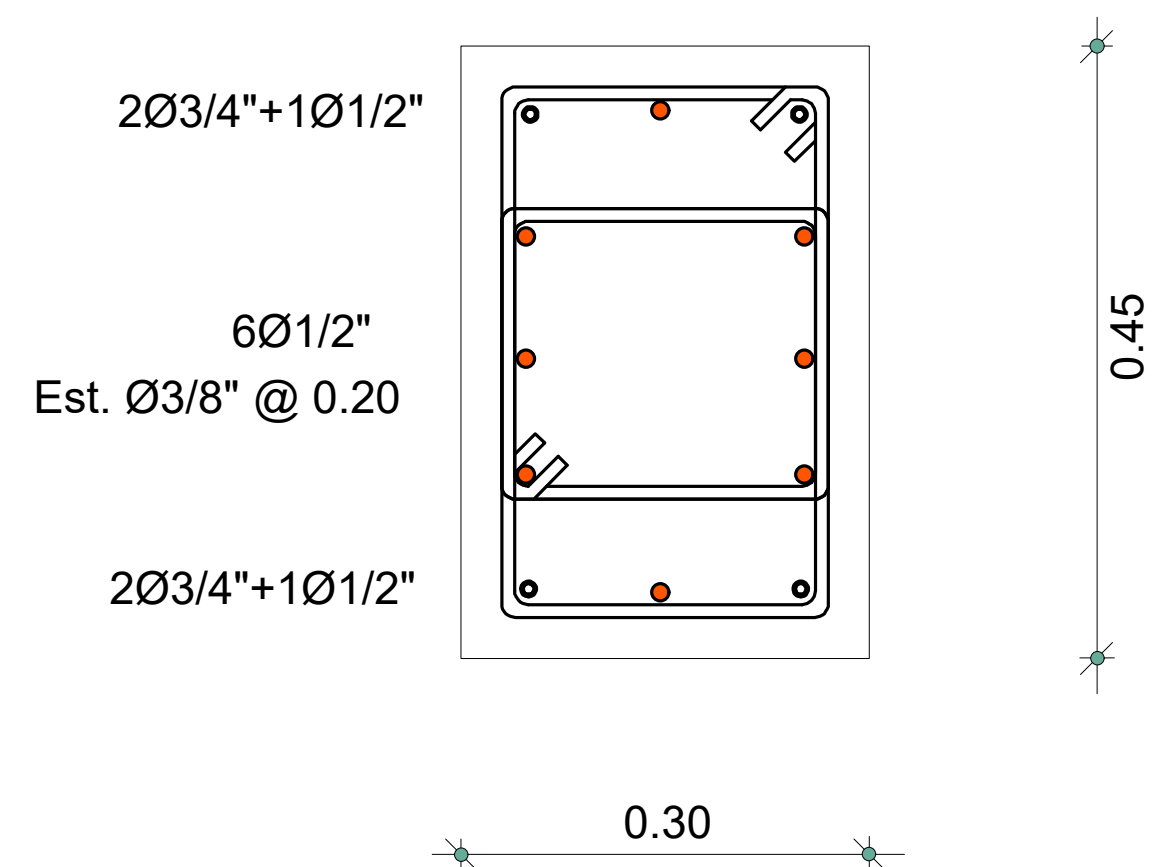


PROYECTO:


NUEVO CENTRO PREVENTIVO DE SAN LUIS.

PREVENTIVA DE SAN LUIS.


DETALLES NUDOS ELASTICO

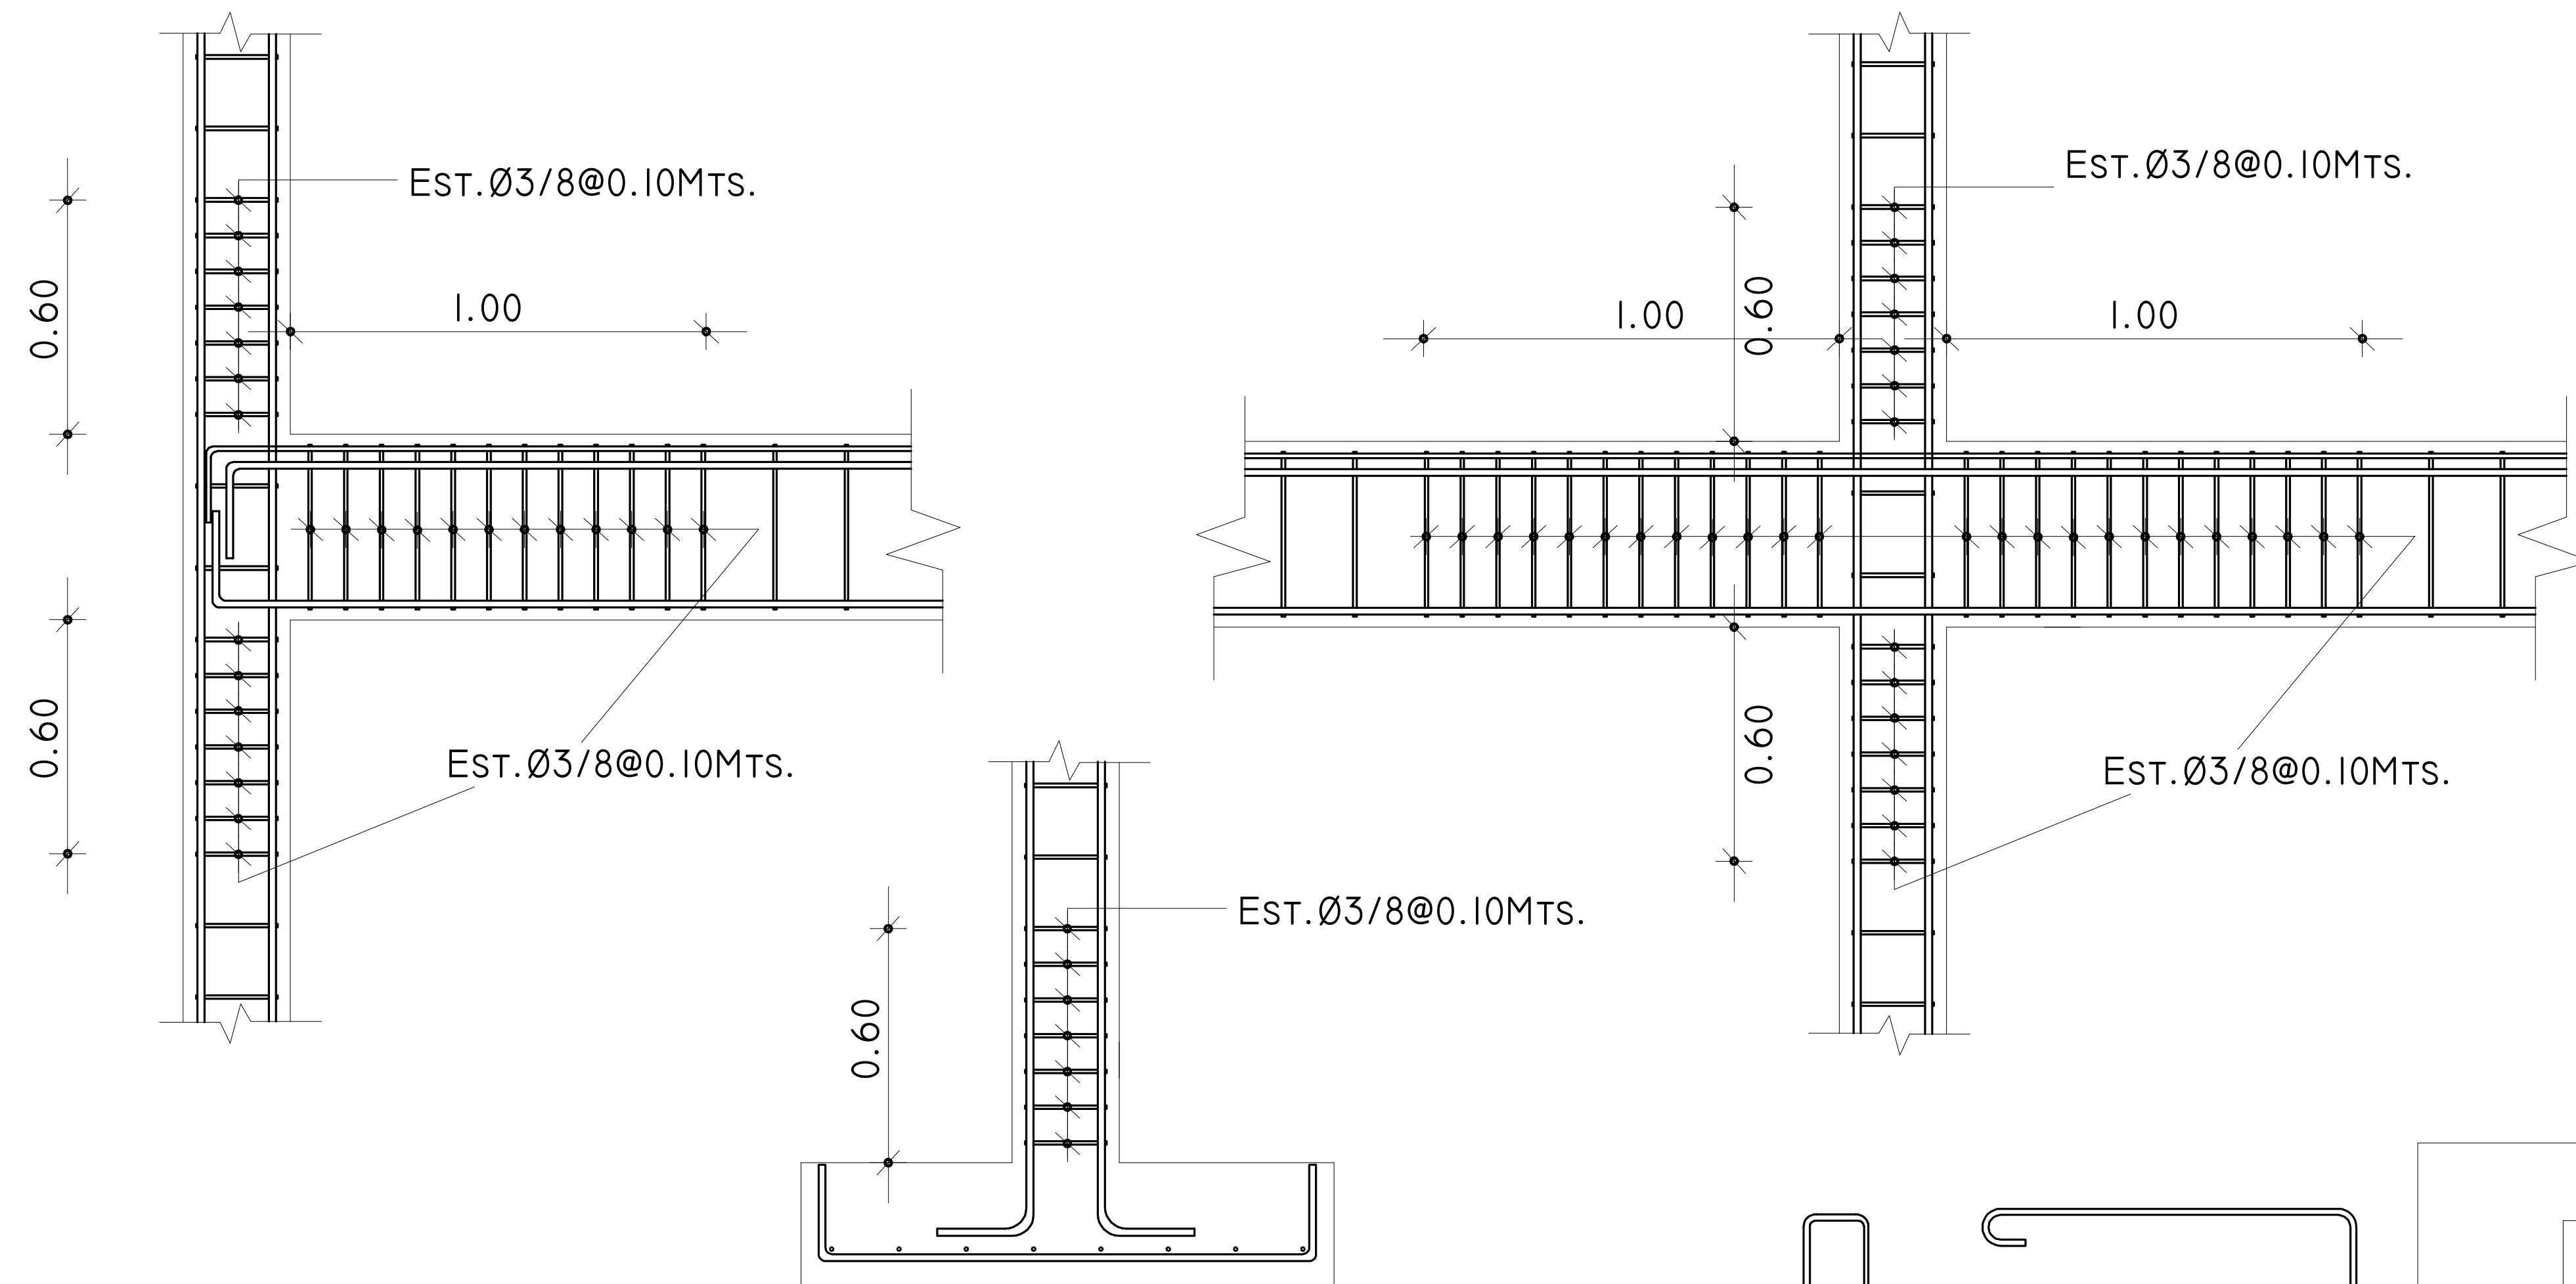

DETALLE COLUMNA C1

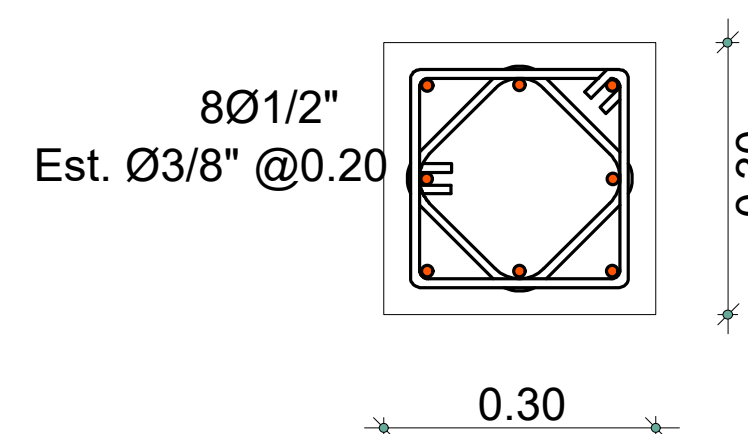


COLUMNA C2

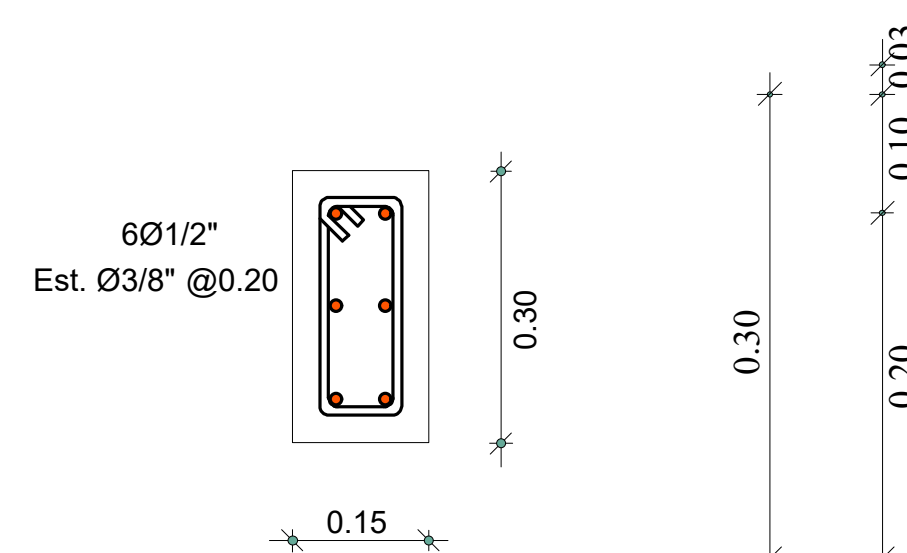


COLUMNA CA

vuelo 0.50 0.20

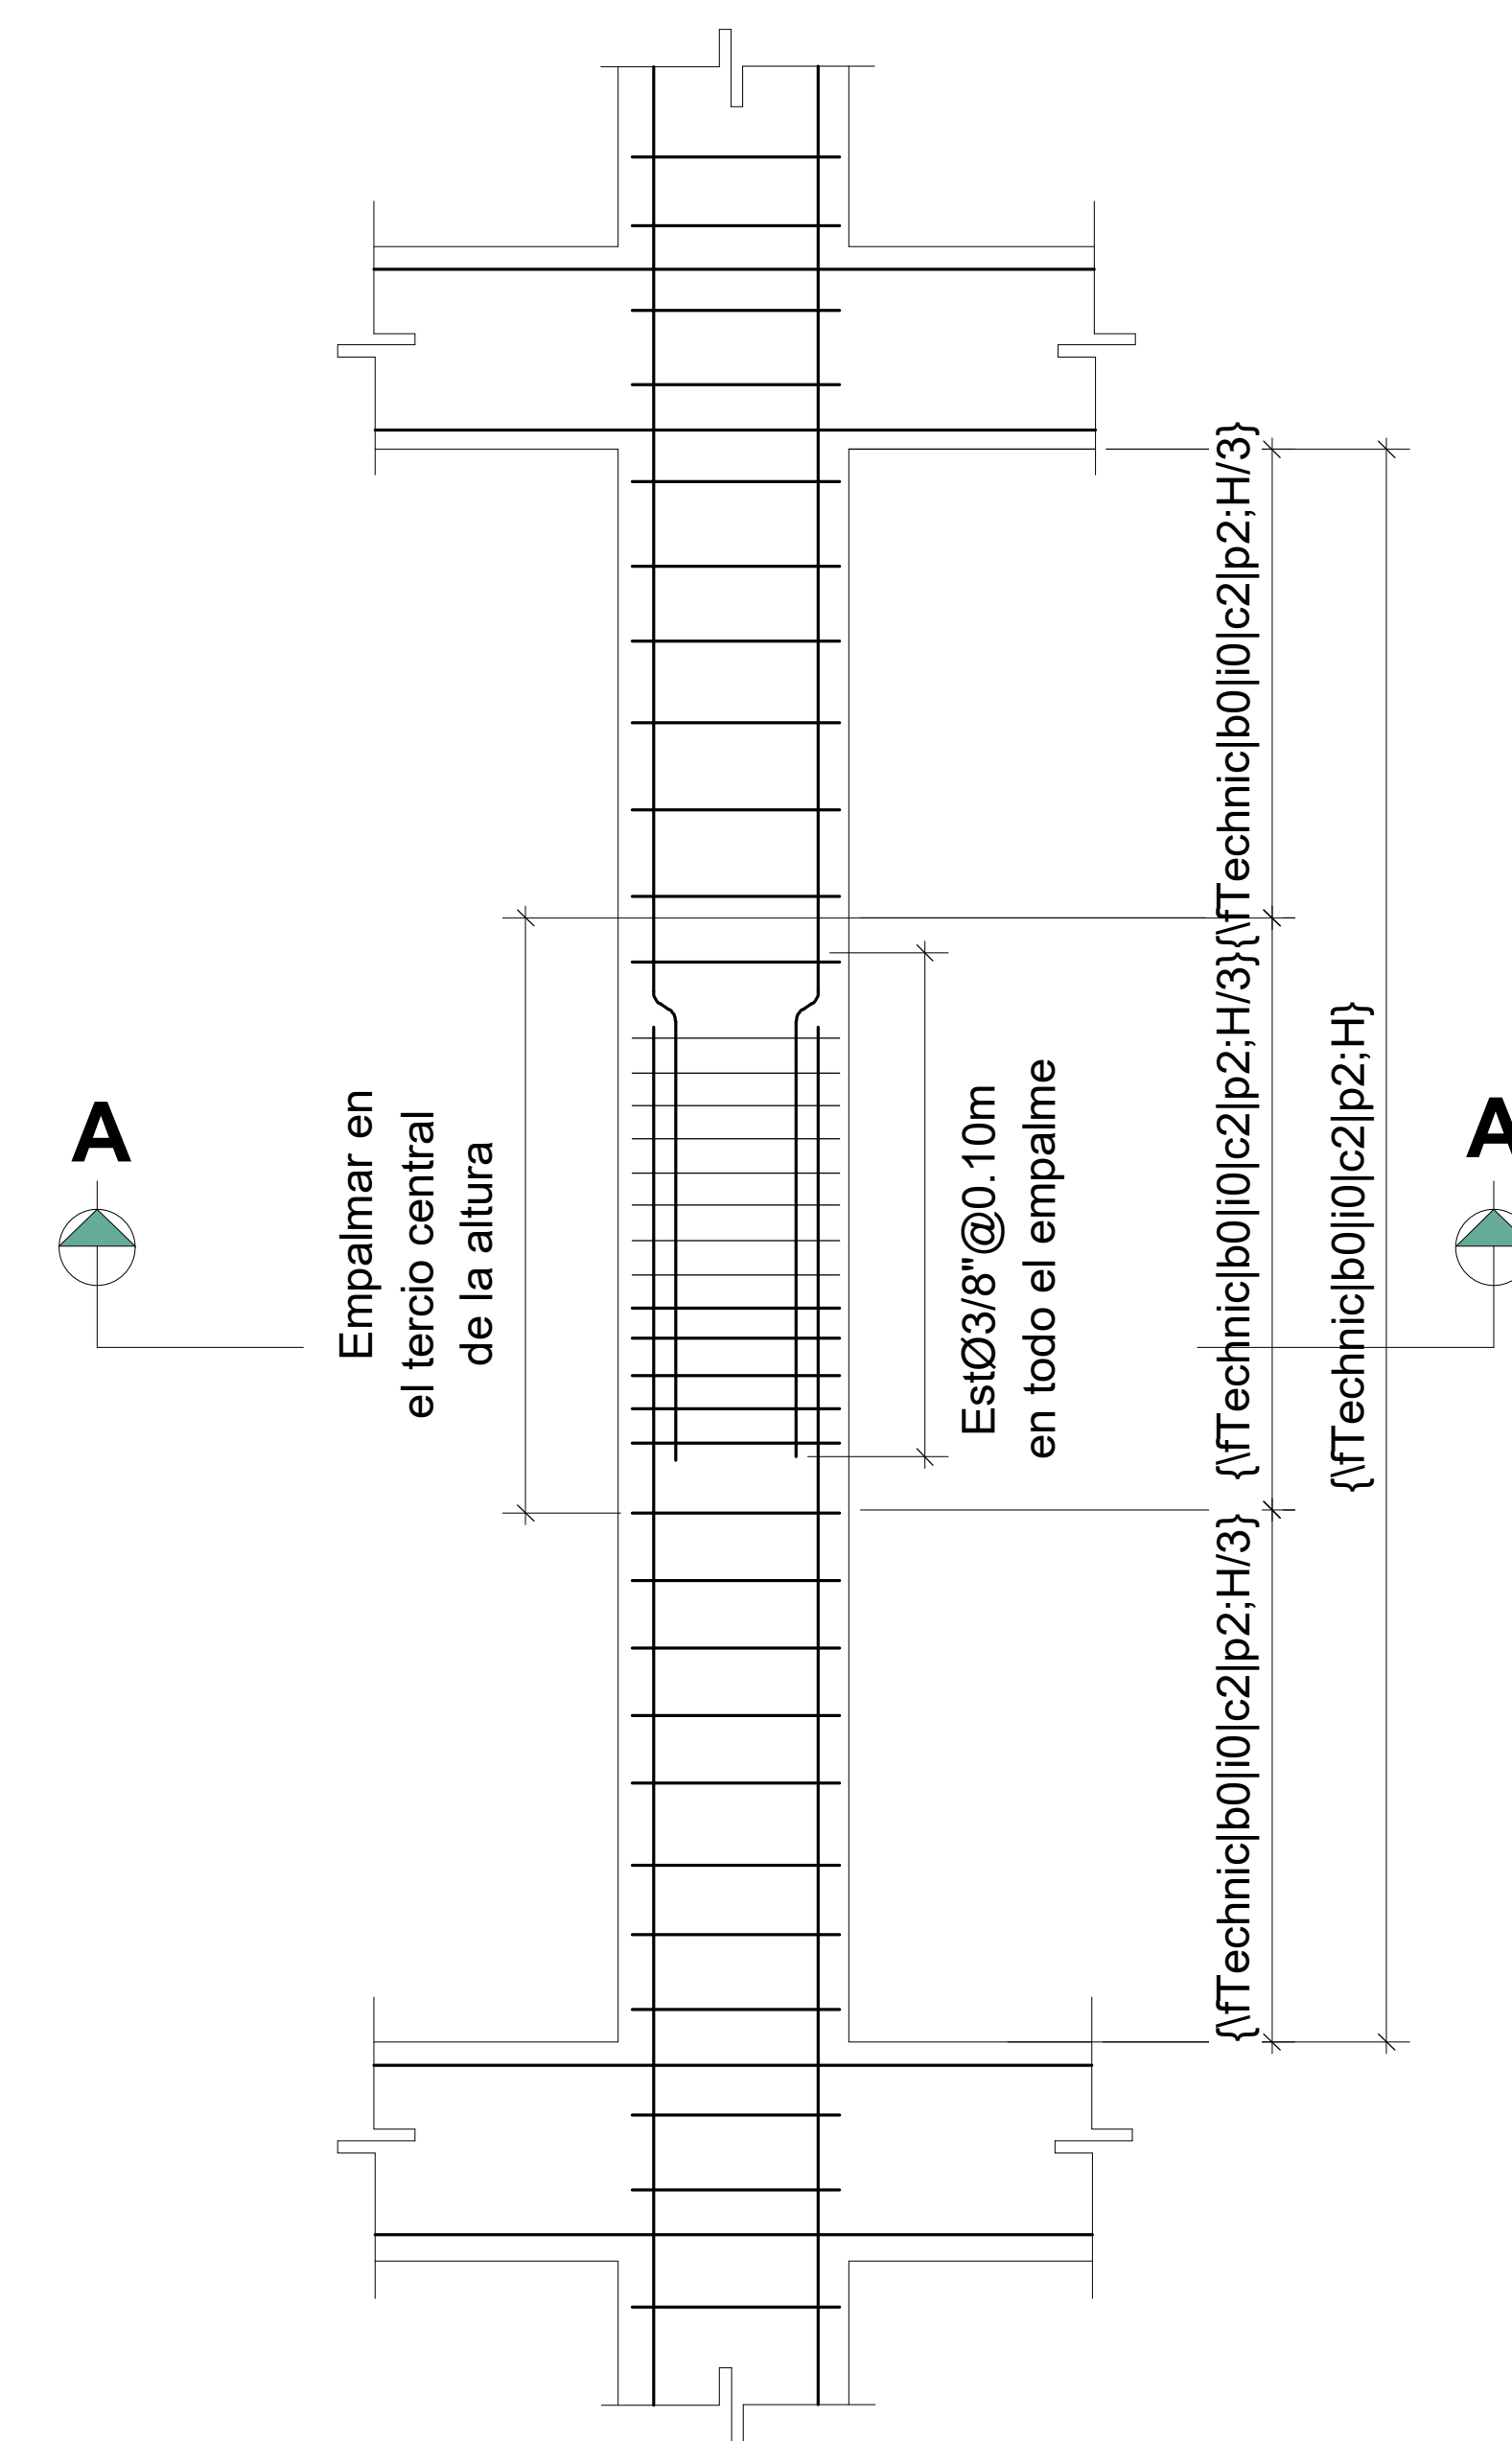

ACERO EMPALMES EN COLUMNAS

Disposición de varillas en solape

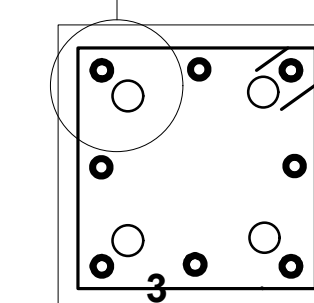

Sección 1-1'



PROCURADURIA GENERAL DE LA REPUBLICA DOMINICANA

DEPARTAMENTO DE INGENIERIA/ARQUITECTURA

OCTUBRE 2018

PROYECTO PREVENTIVA DE SAN LUIS

DISENO ARQUITECTONICO.

ARQ. CODIA

DISENO ESTRUCTURAL.

ING. CODIA

DISENO ELECTRICO.

ING. CODIA

DISENO SANITARIO.

ING. CODIA

DIBUJO EN CAD.

UNIDAD DE ARQUITECTOS PROCURADURIA GENERAL

PRESUPUESTO

ING. CODIA

ESCALA

INDICADA

PAGINA

1

1