


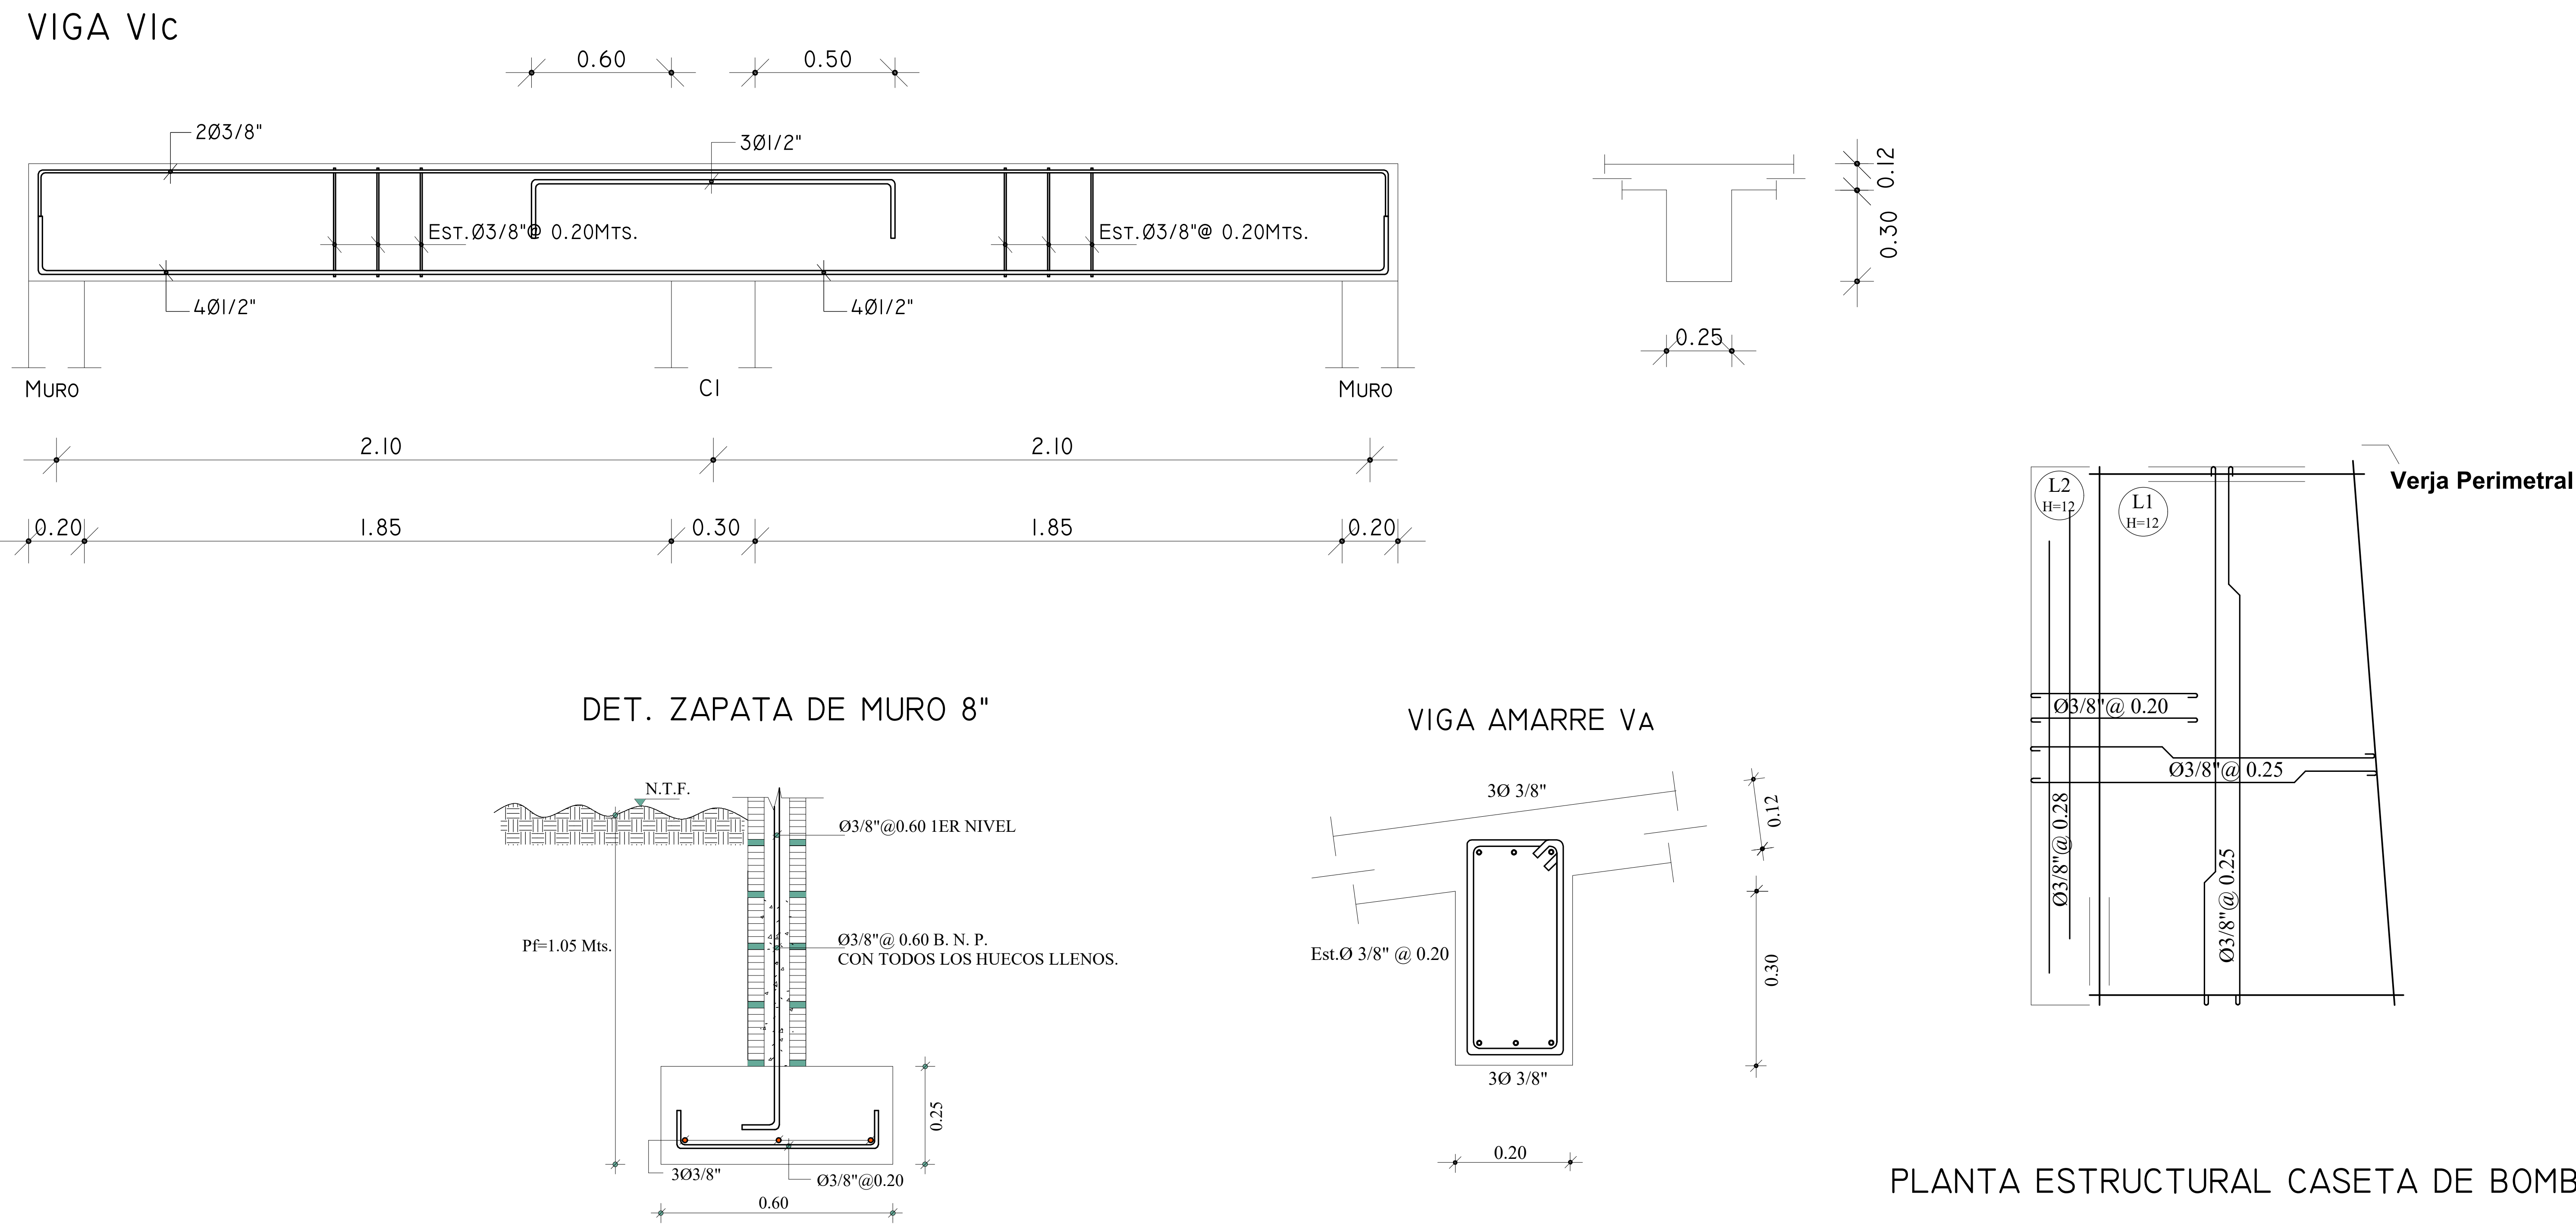

Detalles De Vigas y Muros