


PROYECTO:

NUEVO CENTRO PREVENTIVO DE SAN LUIS.

PREVENTIVA DE SAN LUIS.

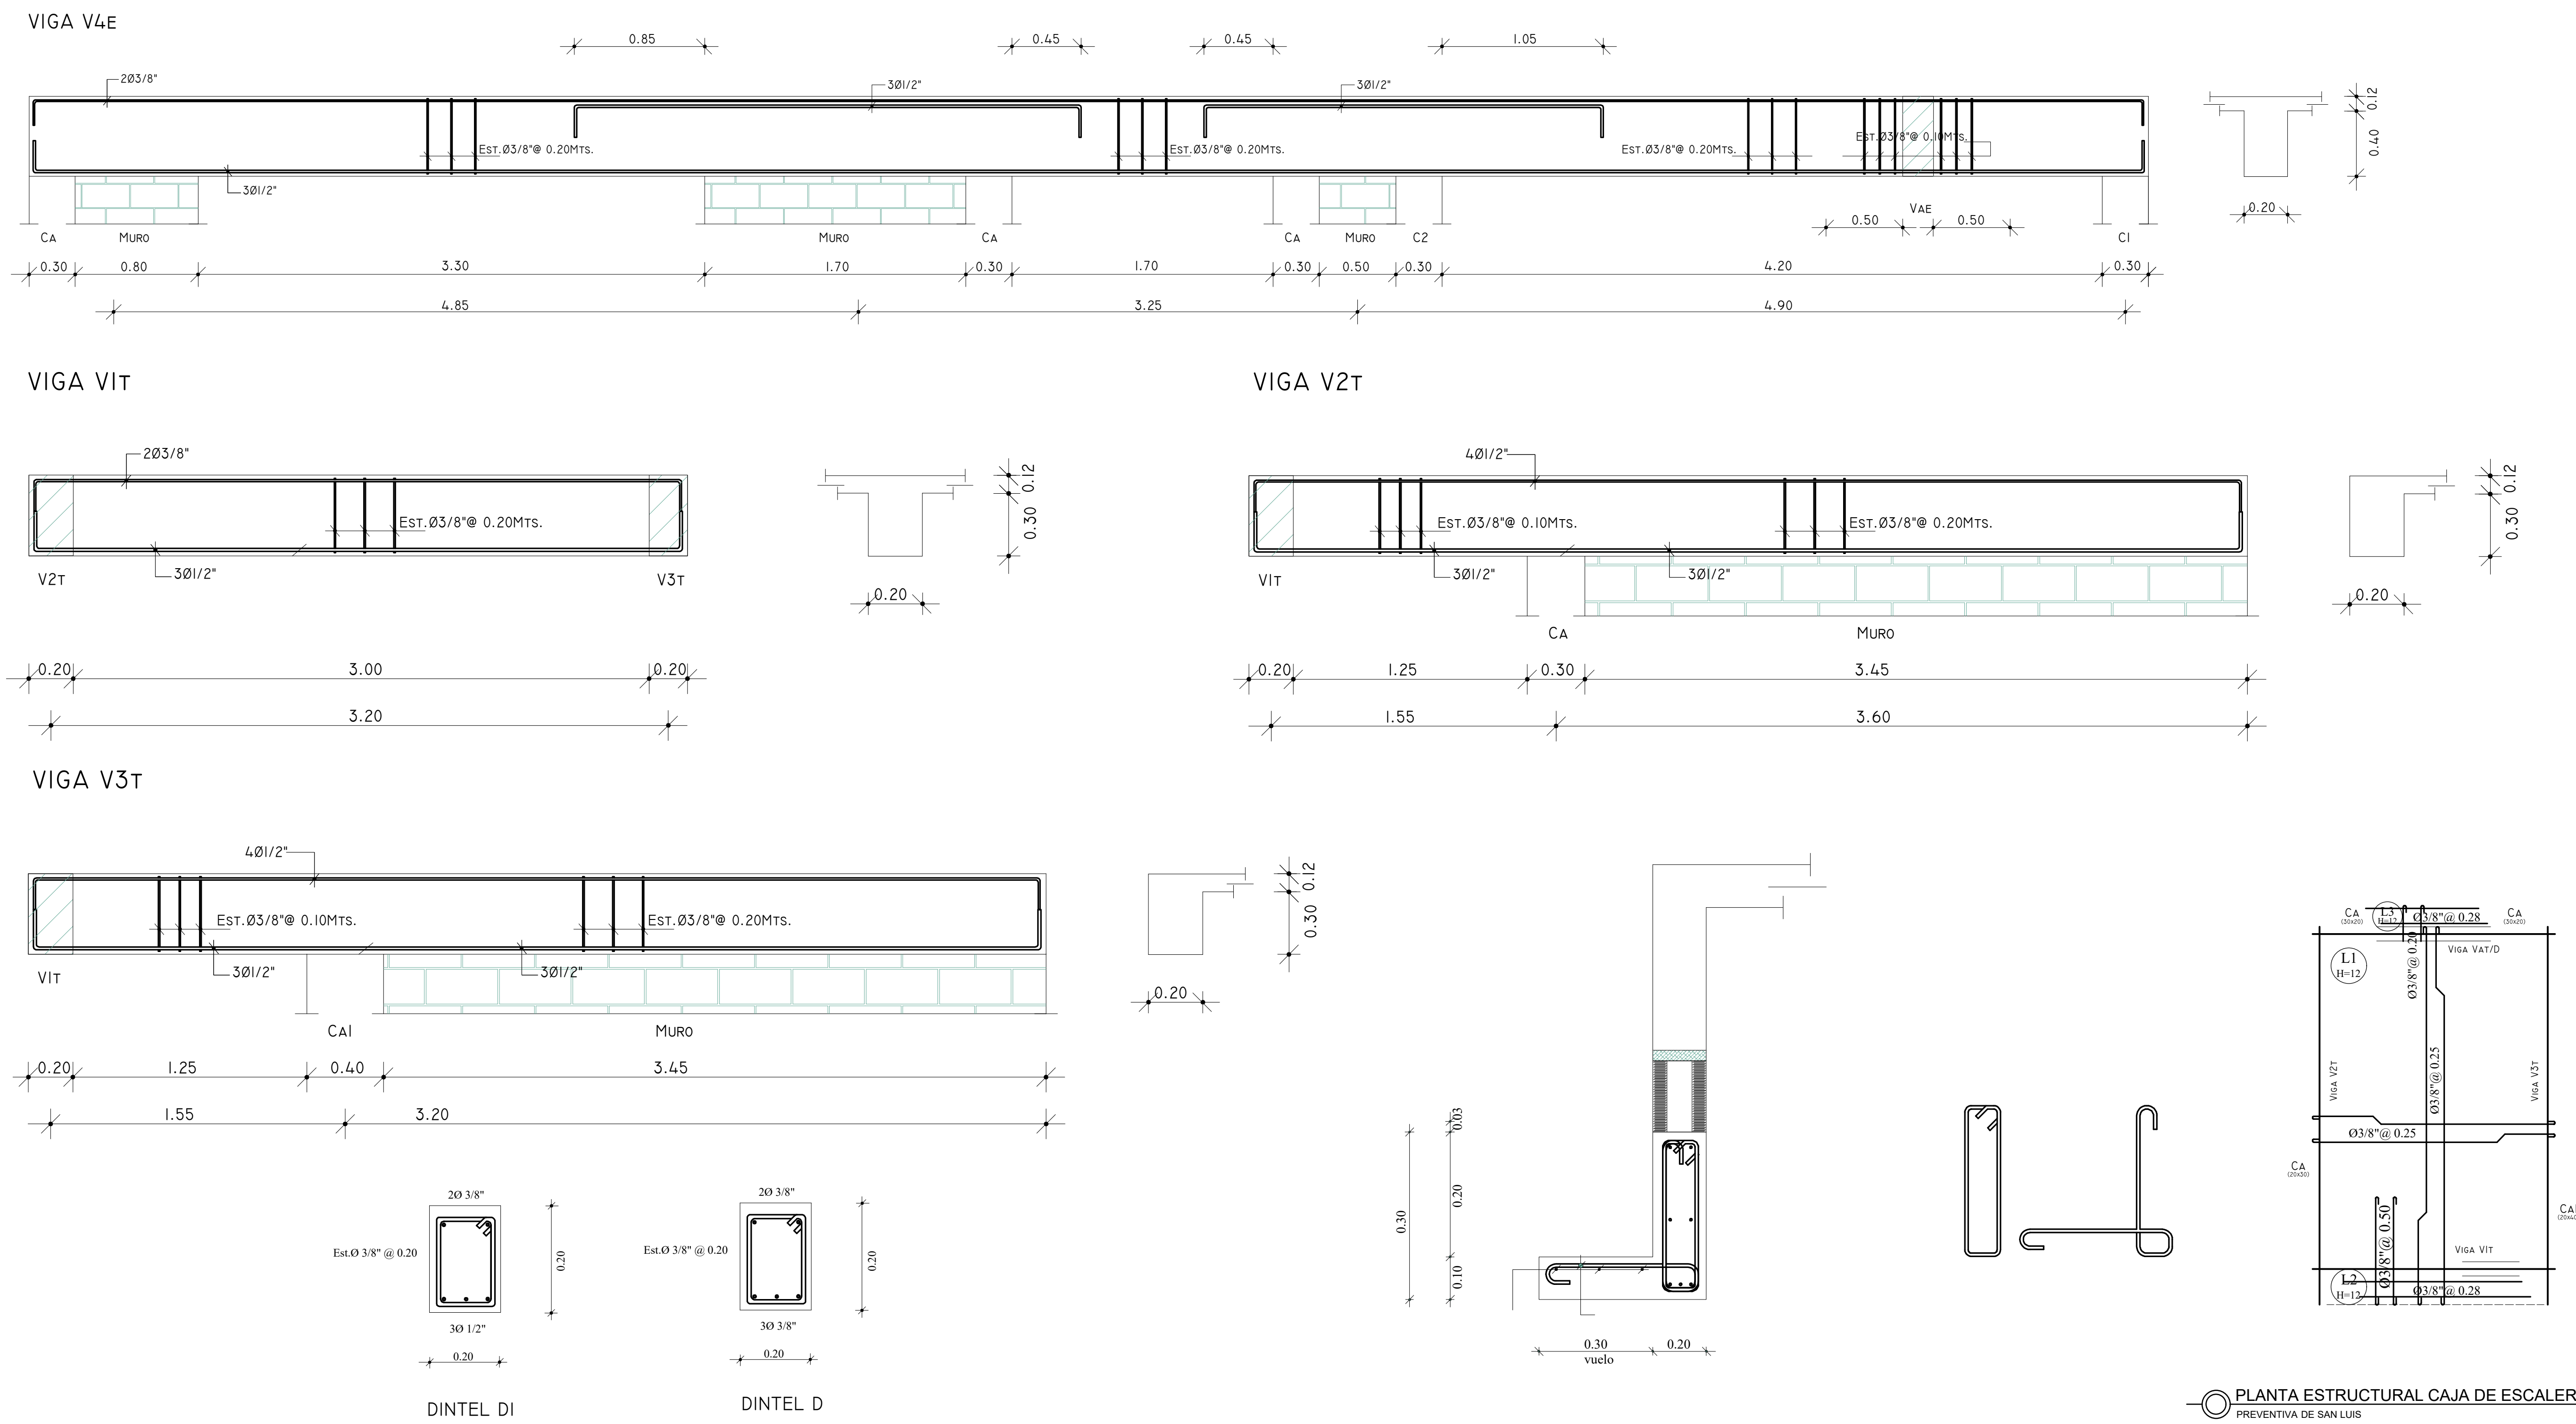

PLANTA ESTRUCTURAL CAJA DE ESCALERA EN CELDAS
PREVENTIVA DE SAN LUIS

Detalles De Vigas