

PROYECTO:

NUEVO CENTRO PREVENTIVO DE SAN LUIS.

PREVENTIVA DE SAN LUIS.


Calidad de Materiales y Recubrimientos			
Elemento	Hormigon f'c (kg/cm2)	Acero fy (kg/cm2)	Recubrimiento r (cm)
Losas	210.00	4200.00	2.00
Vigas	210.00	4200.00	5.00
Columnas	210.00	4200.00	4.00
Zapatas	210.00	4200.00	7.50

NOTAS:

Espesor General de Losas H= 0.12 mts.,
salvo alguna indicacion diferente

"Todo el Acero de Losas Será Ø3/8"a 0.25"
salvo alguna indicacion diferente

Esfuerzo del terreno Ft=2.00 Kg/cm2 (Estudio de Suelo)

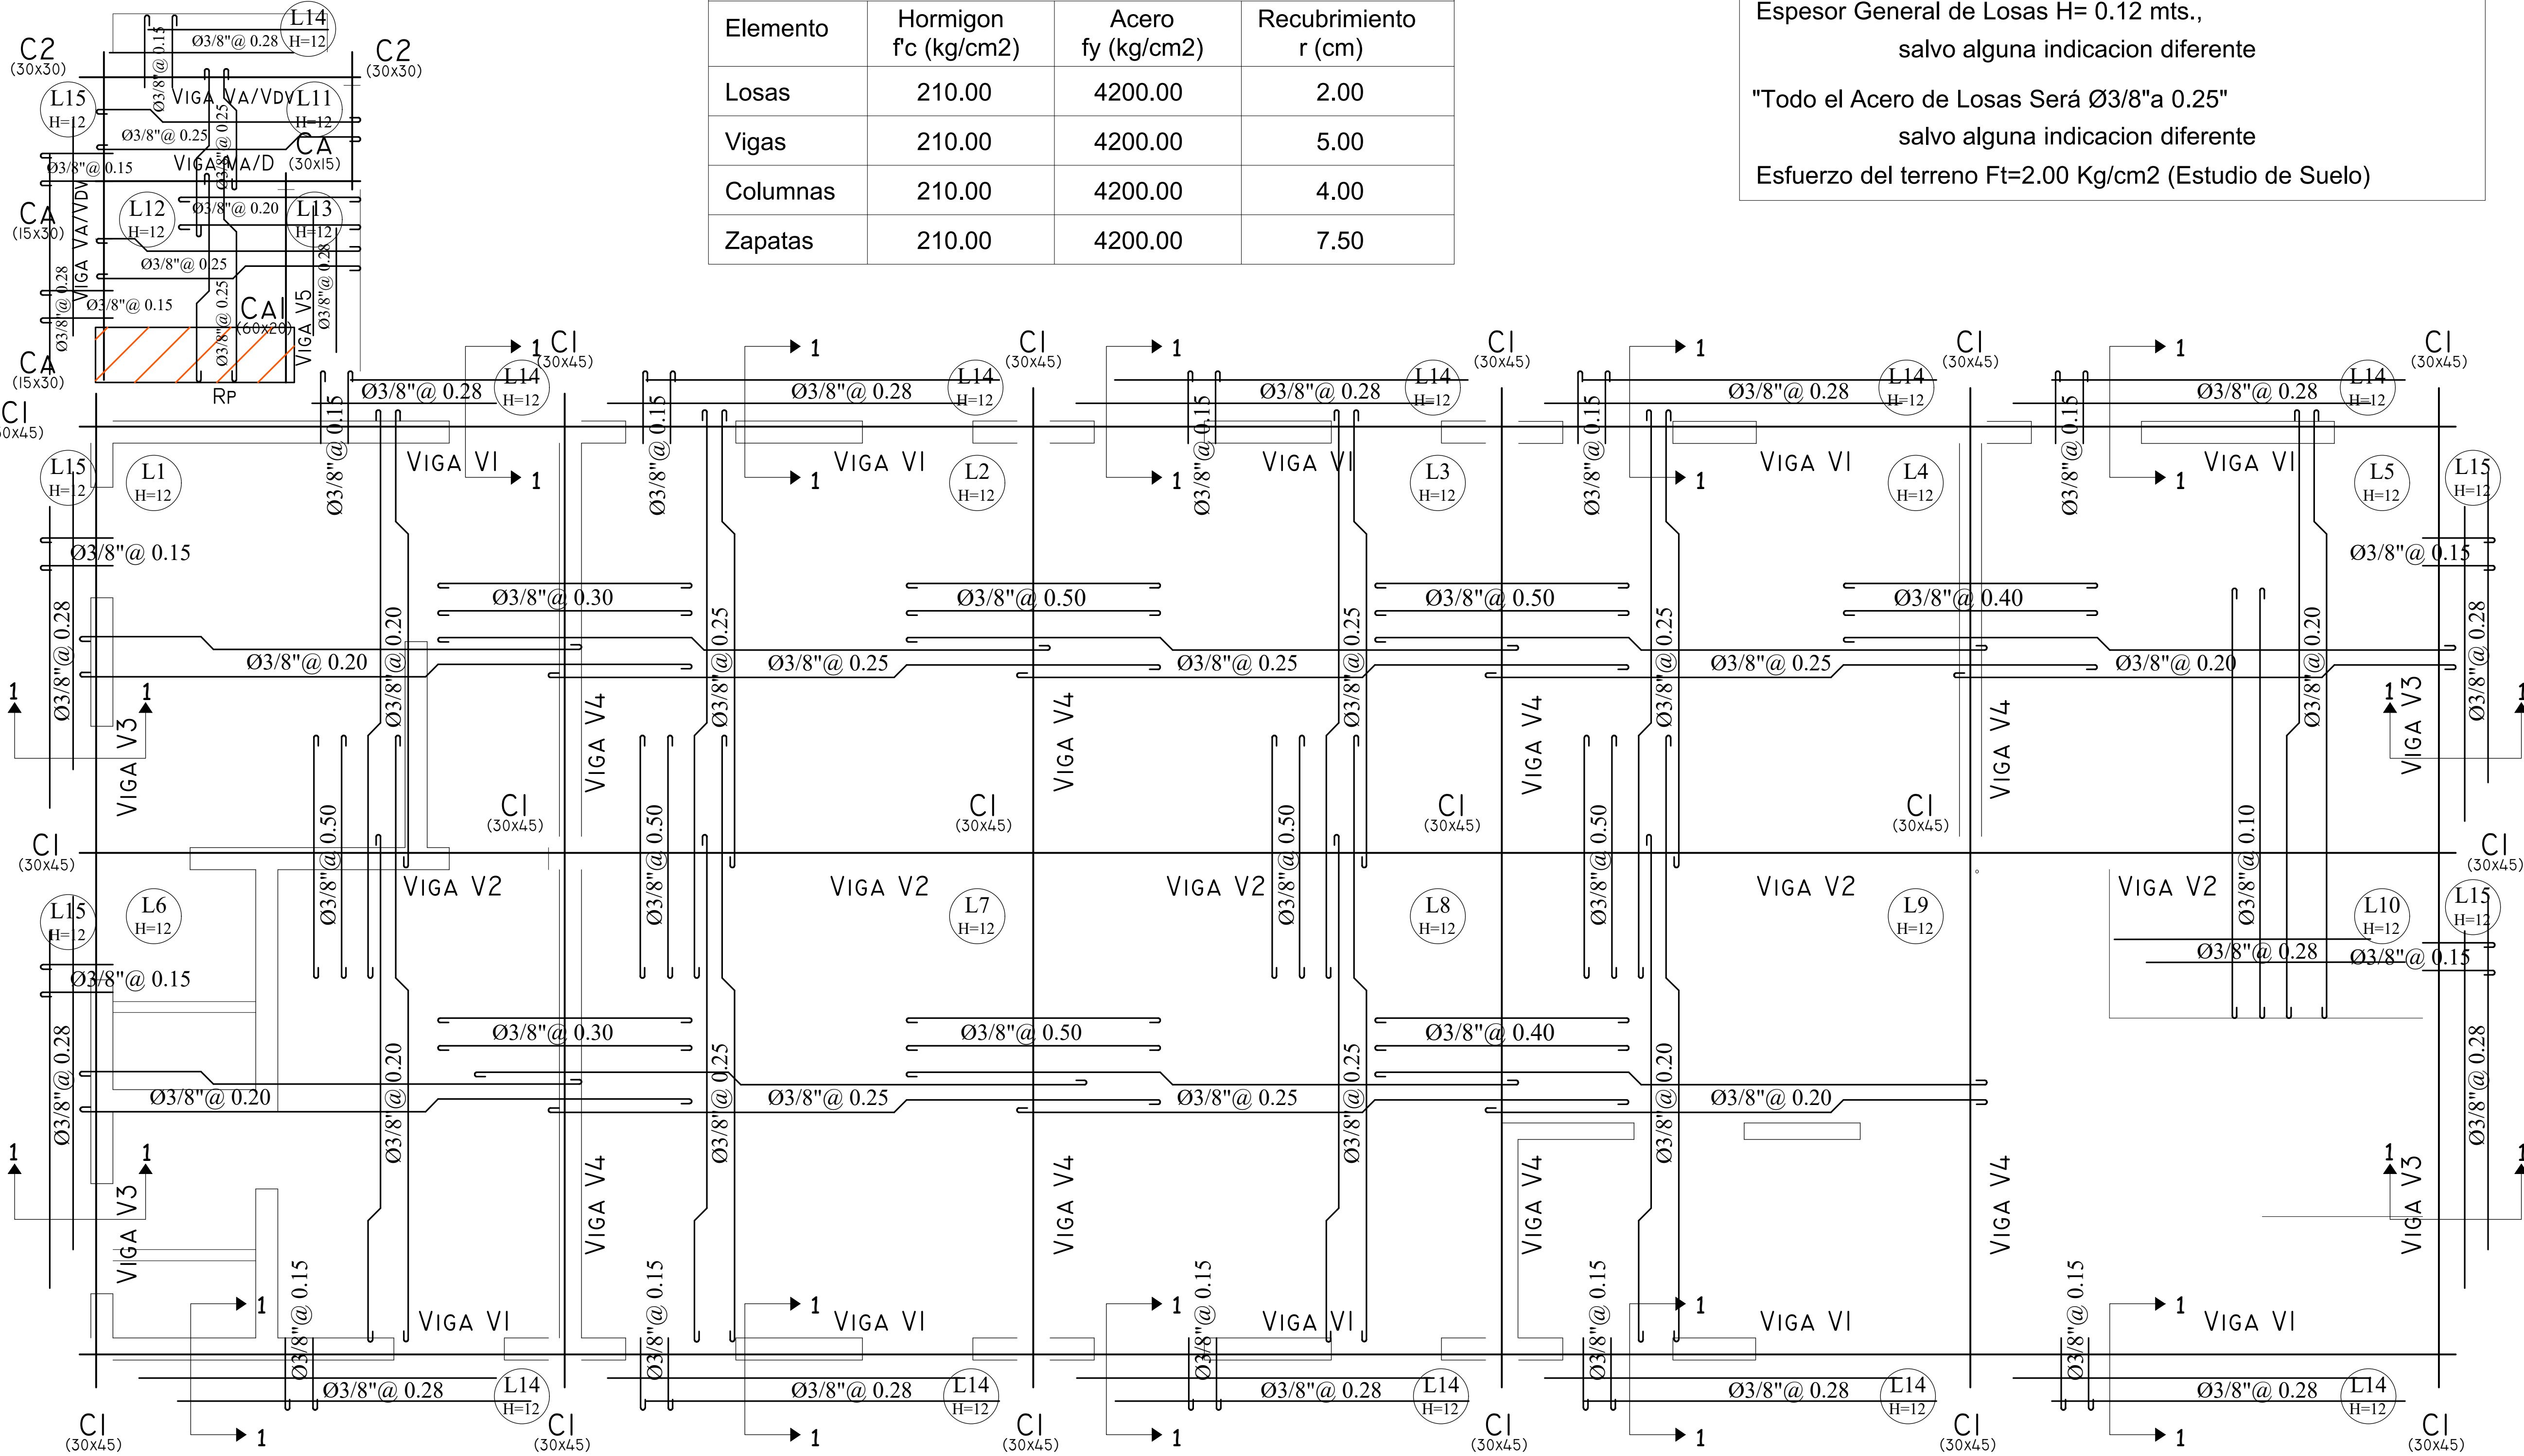

PLANTA ESTRUCTURAL 1ER NIVEL
PREVENTIVA DE SAN LUIS