


PROYECTO: NUEVO CENTRO PREVENTIVO DE SAN LUIS.


PREVENTIVA DE SAN LUIS.

NOTAS:  
ESPESOR GENERAL DE LOSAS H= 0.12 MTS.,  
SALVO ALGUNA INDICACION DIFERENTE  
"TODO EL ACERO DE LOSAS SERÁ Ø3/8" A 0.25"  
SALVO ALGUNA INDICACION DIFERENTE  
ESFUERZO DEL TERRENO FT=2.00 KG/CM2 (ESTUDIO DE SUELO)


| CALIDAD DE MATERIALES Y RECUBRIMIENTOS |                          |                      |                         |
|----------------------------------------|--------------------------|----------------------|-------------------------|
| ELEMENTO                               | HORMIGON<br>F'C (KG/CM2) | ACERO<br>FY (KG/CM2) | RECUBRIMIENTO<br>R (CM) |
| LOSAS                                  | 210.00                   | 4200.00              | 2.00                    |
| VIGAS                                  | 210.00                   | 4200.00              | 5.00                    |
| COLUMNAS                               | 210.00                   | 4200.00              | 4.00                    |
| ZAPATAS                                | 210.00                   | 4200.00              | 7.50                    |

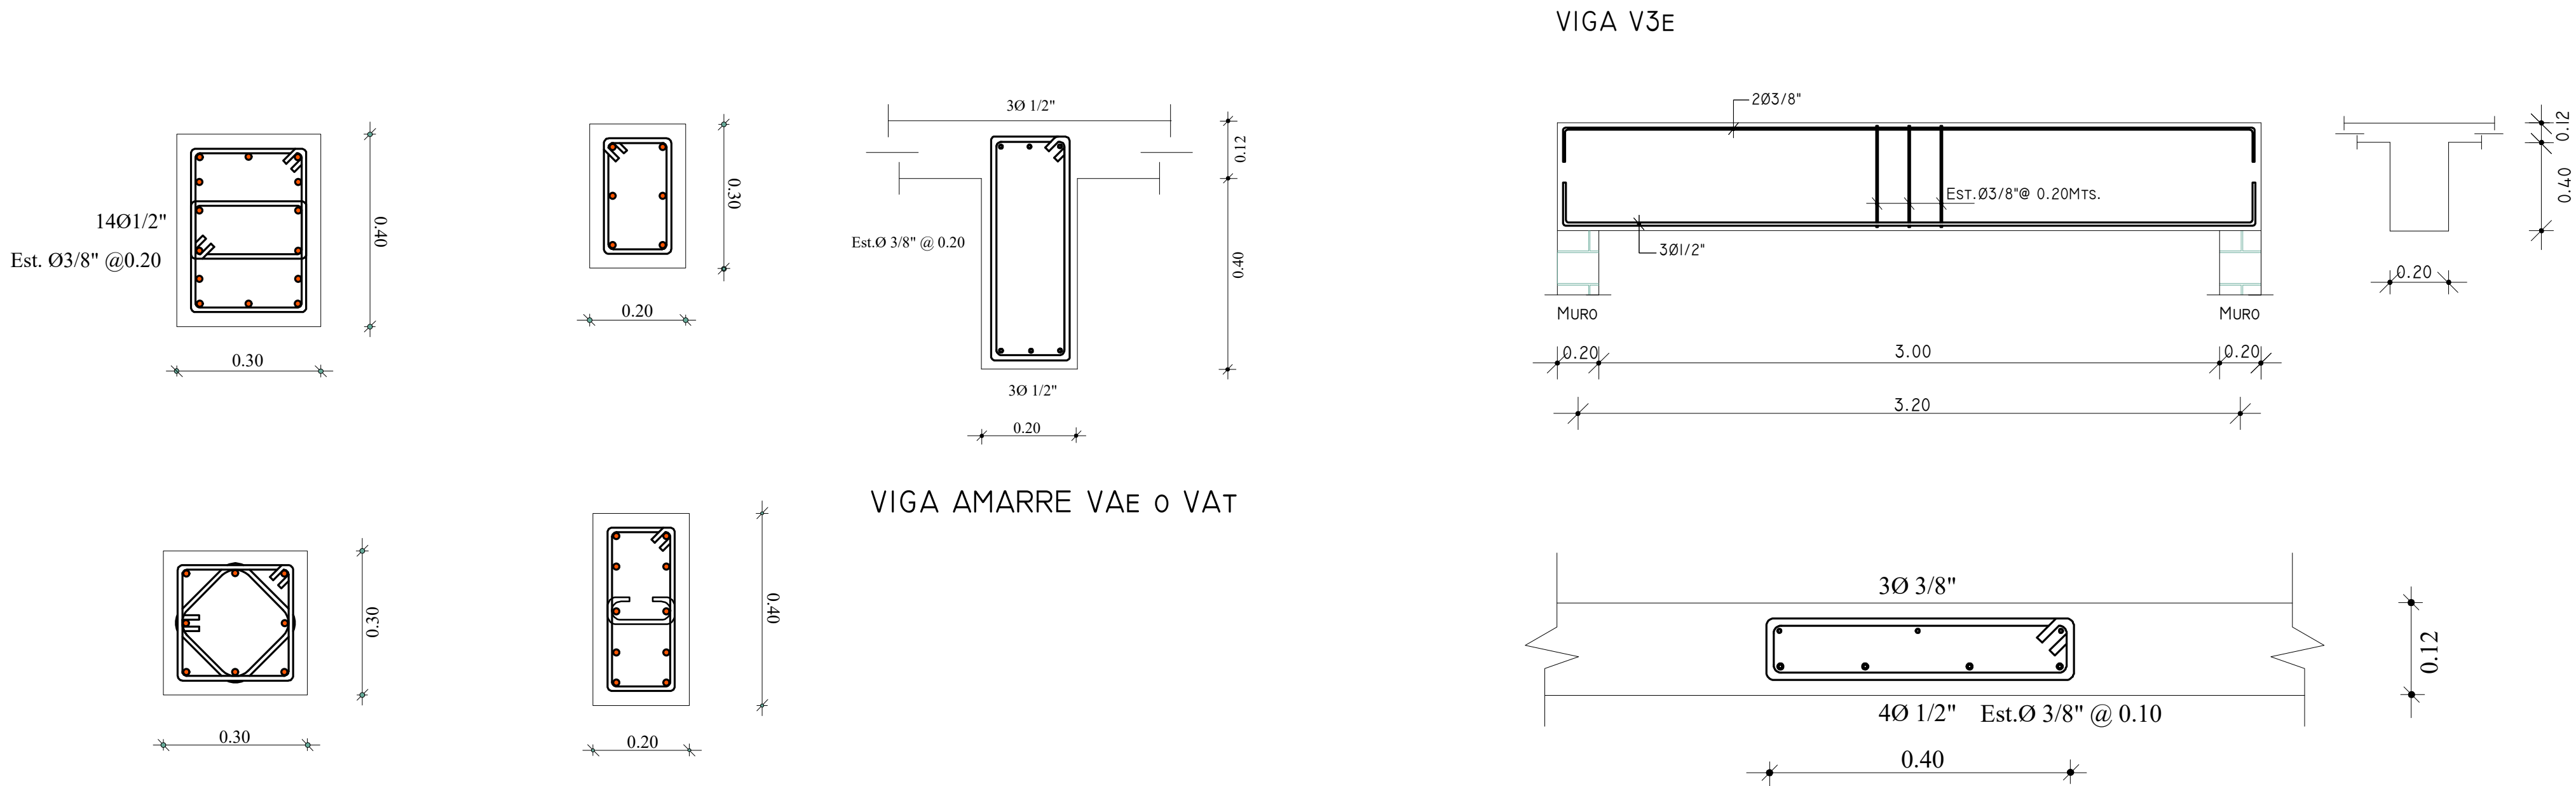

DETALLE REFUERZO PLANO

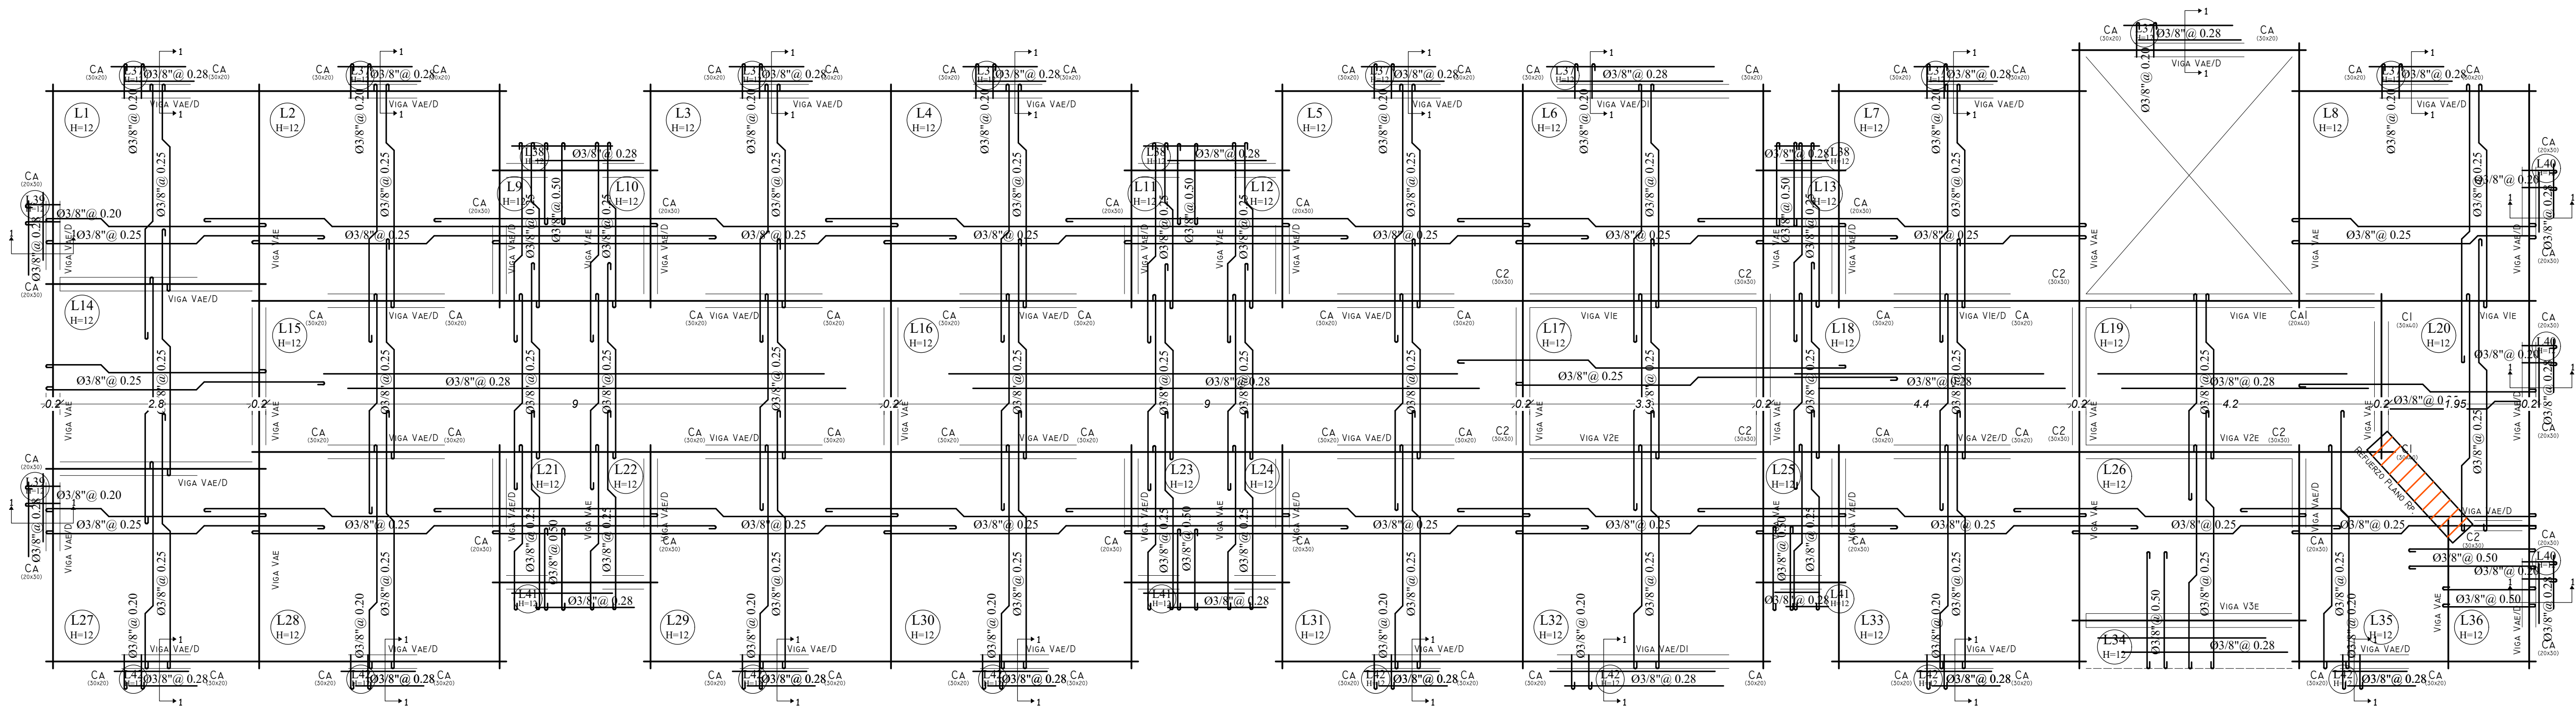

PLANTA ESTRUCTURAL 1ER NIVEL DE CELDAS  
PREVENTIVA DE SAN LUIS  
Esc. 1:75

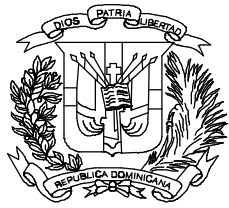

PROCURADURIA GENERAL DE  
LA REPUBLICA DOMINICANA

DEPARTAMENTO DE  
INGENIERIA/ARQUITECTURA  
OCTUBRE 2018

PROYECTO  
PREVENTIVA DE SAN LUIS

DISEÑO ARQUITECTONICO.  
ARQ. \_\_\_\_\_ CODIA \_\_\_\_\_

DISEÑO ESTRUCTURAL.  
ING. \_\_\_\_\_ CODIA \_\_\_\_\_

DISEÑO ELECTRICO.  
ING. \_\_\_\_\_ CODIA \_\_\_\_\_

DISEÑO SANITARIO.  
ING. \_\_\_\_\_ CODIA \_\_\_\_\_

DIBUJO EN CAD. UNIDAD DE ARQUITECTOS  
PROCURADURIA GENERAL

PRESUPUESTO  
ING. \_\_\_\_\_ CODIA \_\_\_\_\_

ESCALA

INDICADA

PAGINA

1  
1