




DETALLE CAMARA DE INSPECCION

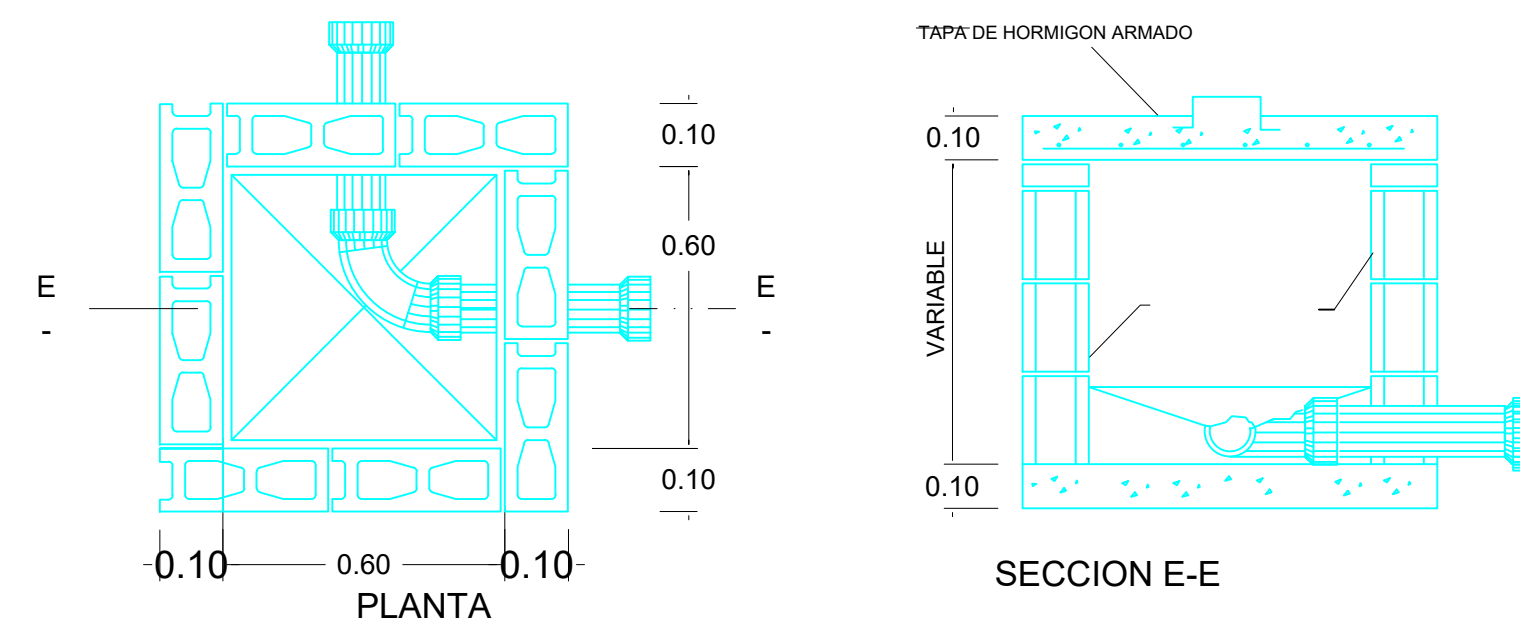


DETALLE DE FILTRANTE

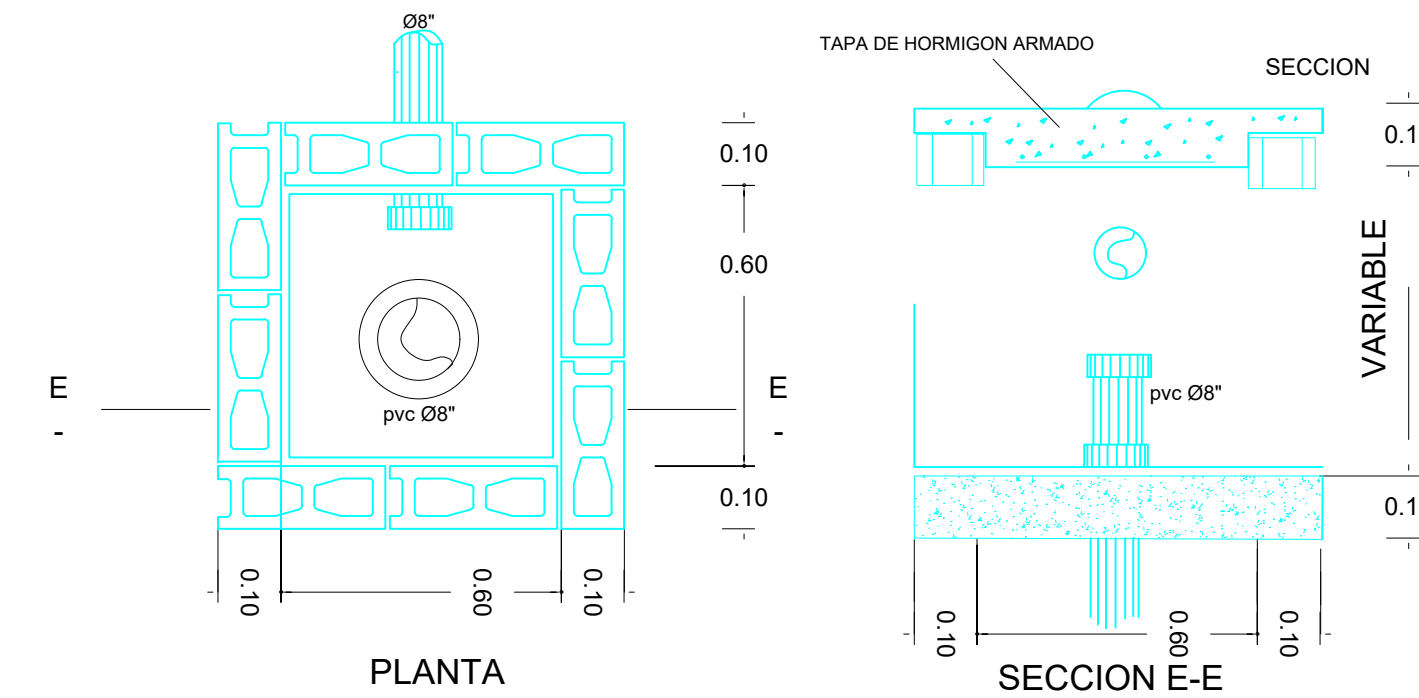


DETALLE DE CISTERNA

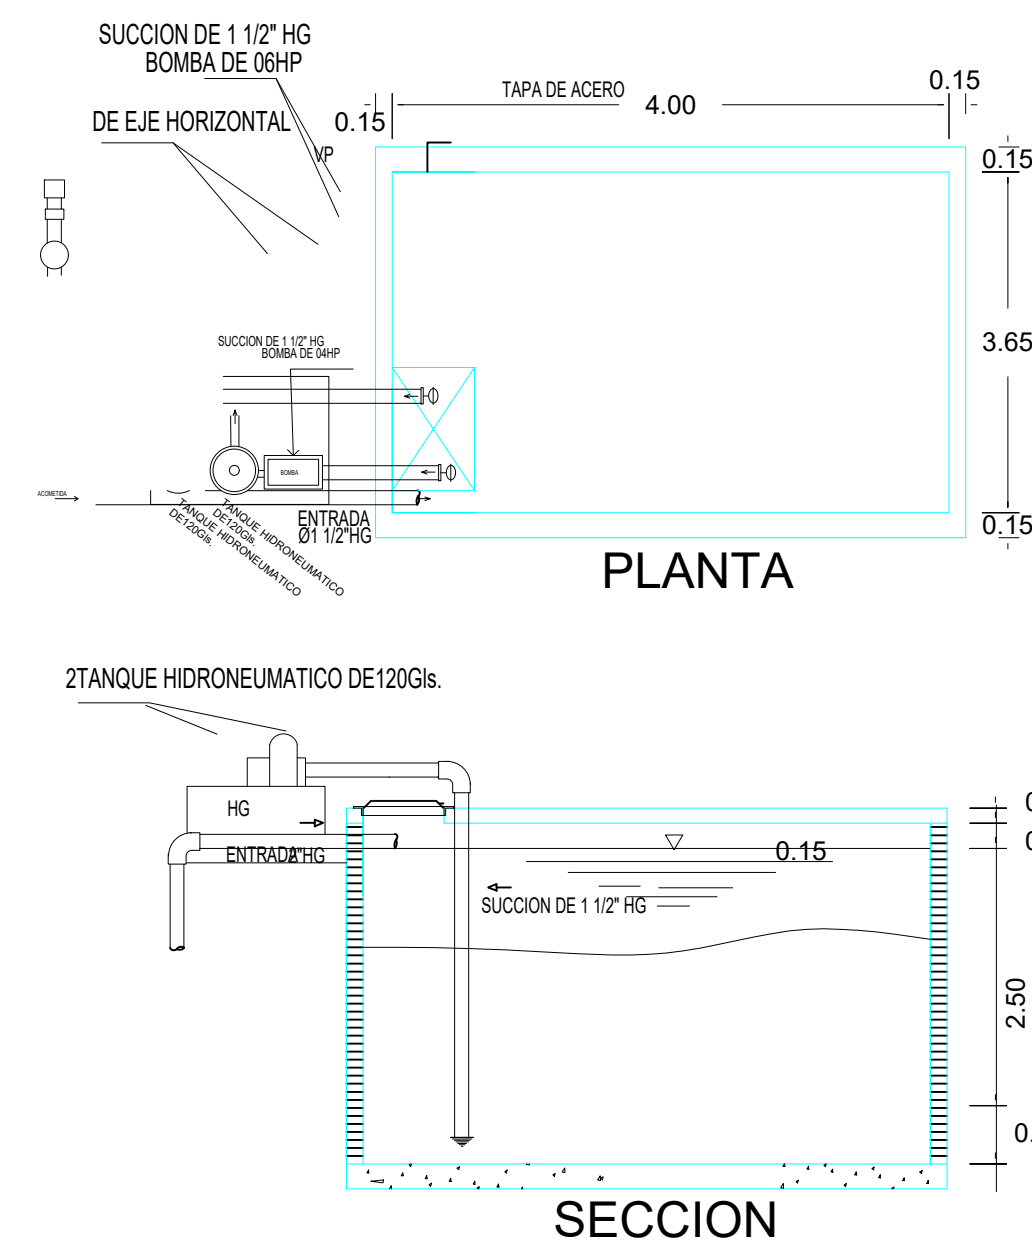

DETALLE TRAMPA DE GRASA

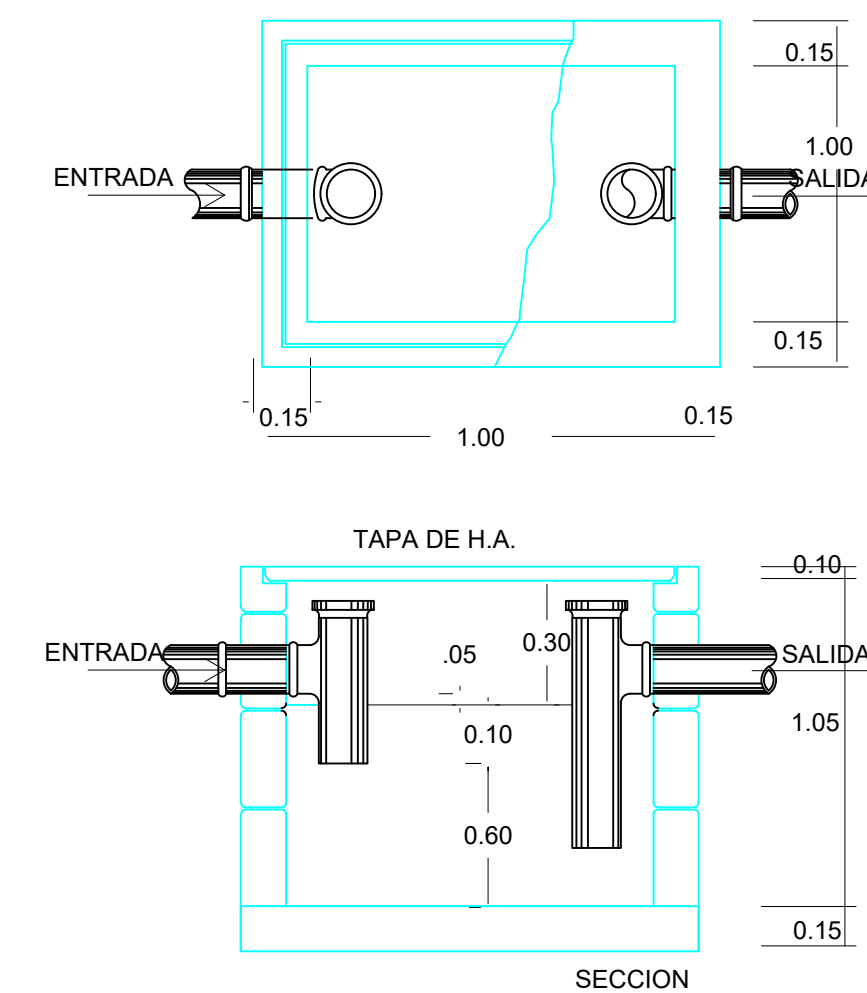

DESAGUE DE TECHO

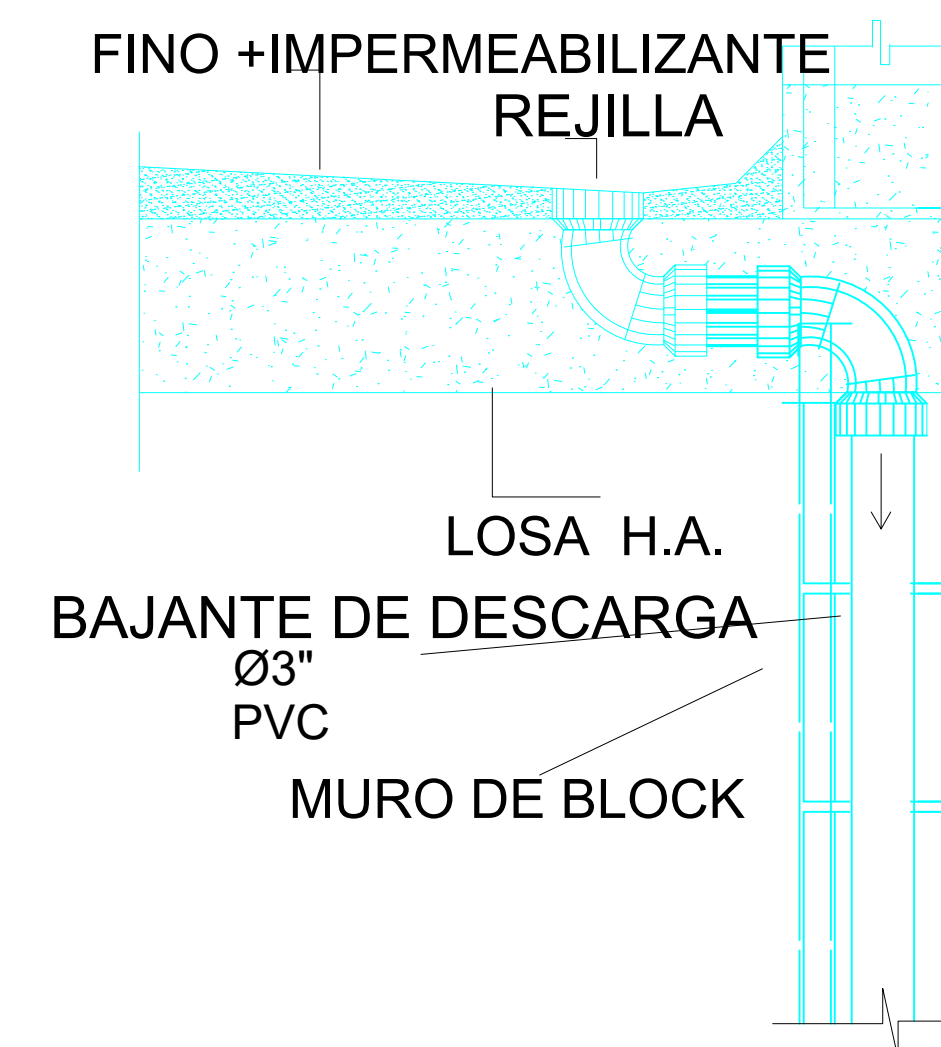

DETALLES SANITARIOS