


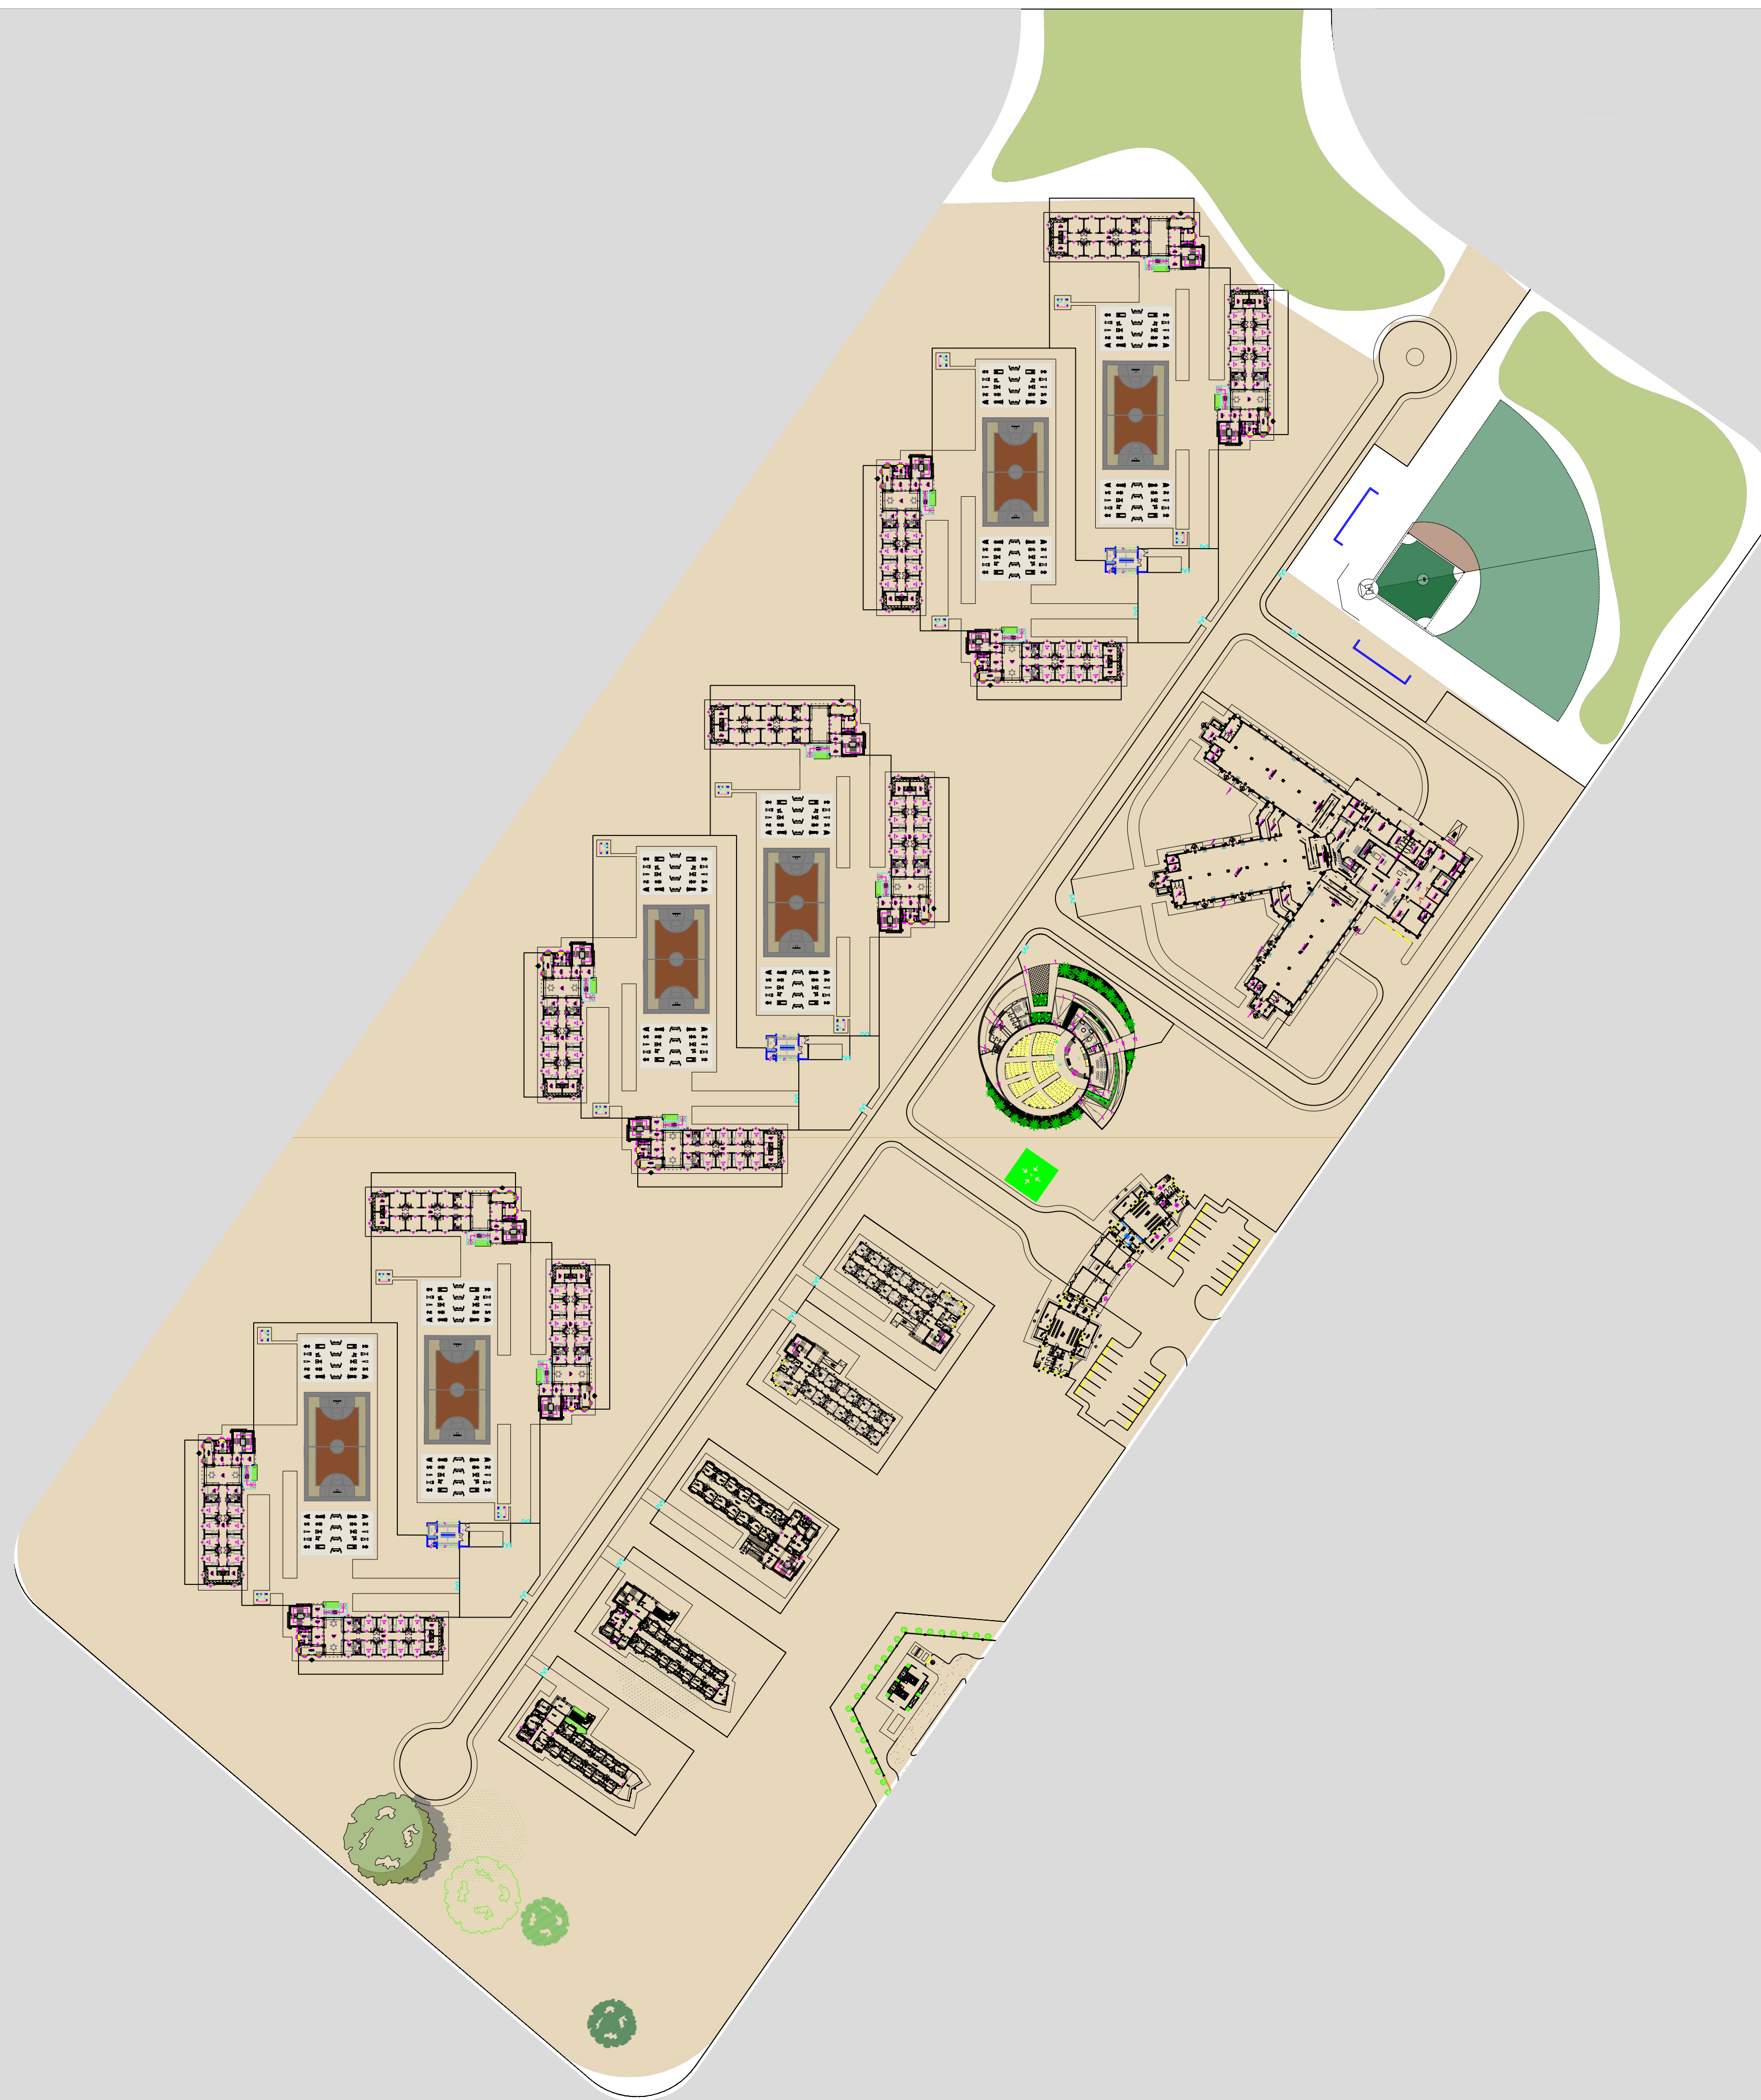

SITEPLAN

CUADRANTE A1

ESC 1:1000
119,026 MTS2

EDIFICACIONES:

- (1) EDIFICIO DE ACCESO A CUADRANTE
- (1) CELDAS DE OBSERVACIÓN
- (1) CELDAS DE CONDICIONES ESPECIALES
- (1) CELDAS CONYUGALES
- (1) CELDAS DE REFLEXION
- (1) CELDAS DE MÁXIMA SEGURIDAD
- (12) CELDAS DE ALOJAMIENTO
- (3) ECONOMATO
- (1) IGLESIA
- (1) EDIFICIO DE COMEDOR
- (12) GARITA DE VIGILANCIA
- (1) PLAY DE SOFTBALL
- (1) CASETA DE PLANTA

 MINISTERIO PÚBLICO	PROCURADURIA GENERAL DE LA REPUBLICA DOMINICANA	PROYECTO: MINISTERIO PÚBLICO CCR LA NUEVA VICTORIA C/	PROYECTO ARQUITECTONICO:		PRESUPUESTO:		REVISION:		CONTENIDOS/STEEPLAN CUADRANTE A1	1		
			ING. EDUAR RAMIREZ CODA: 22222	FRMA:	ING. MARIO MARTINEZ CODA: 9628	FRMA:	ING. RITA MARTINEZ CODA: 1980	FRMA:			ING. RITA MARTINEZ CODA: 1980	ING. RITA MARTINEZ CODA: 1980
			DISEÑO ESTRUCTURAL:		DISEÑO SANITARIO:		DISEÑO EN CAD:				XXXXXXXXXXXXXXXXXXXXXXXXXXXX	
			ING. SERGIO RODRIGUEZ CODA: 1813	FRMA:	ING. EMANUEL CORTES CODA: 1813	FRMA:	ING. EMANUEL CORTES CODA: 1813	FRMA:			ING. EMANUEL CORTES CODA: 1813	ING. EMANUEL CORTES CODA: 1813
 MINISTERIO PÚBLICO	DEPARTAMENTO DE INGENIERIA Y ARQUITECTURA		DISEÑO ESTRUCTURAL:		DISEÑO SANITARIO:		DISEÑO EN CAD:		XXXXXXXXXXXXXXXXXXXXXXXXXXXX	2		
			DISEÑO ESTRUCTURAL:		DISEÑO SANITARIO:		DISEÑO EN CAD:				XXXXXXXXXXXXXXXXXXXXXXXXXXXX	
			DISEÑO ESTRUCTURAL:		DISEÑO SANITARIO:		DISEÑO EN CAD:				XXXXXXXXXXXXXXXXXXXXXXXXXXXX	
			DISEÑO ESTRUCTURAL:		DISEÑO SANITARIO:		DISEÑO EN CAD:				XXXXXXXXXXXXXXXXXXXXXXXXXXXX	