
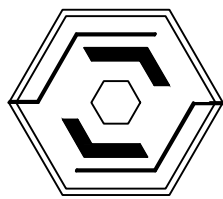


PROYECTO:
PROPUESTA DE DISEÑO PREVENTIVA JIMANI, REP. DOM.

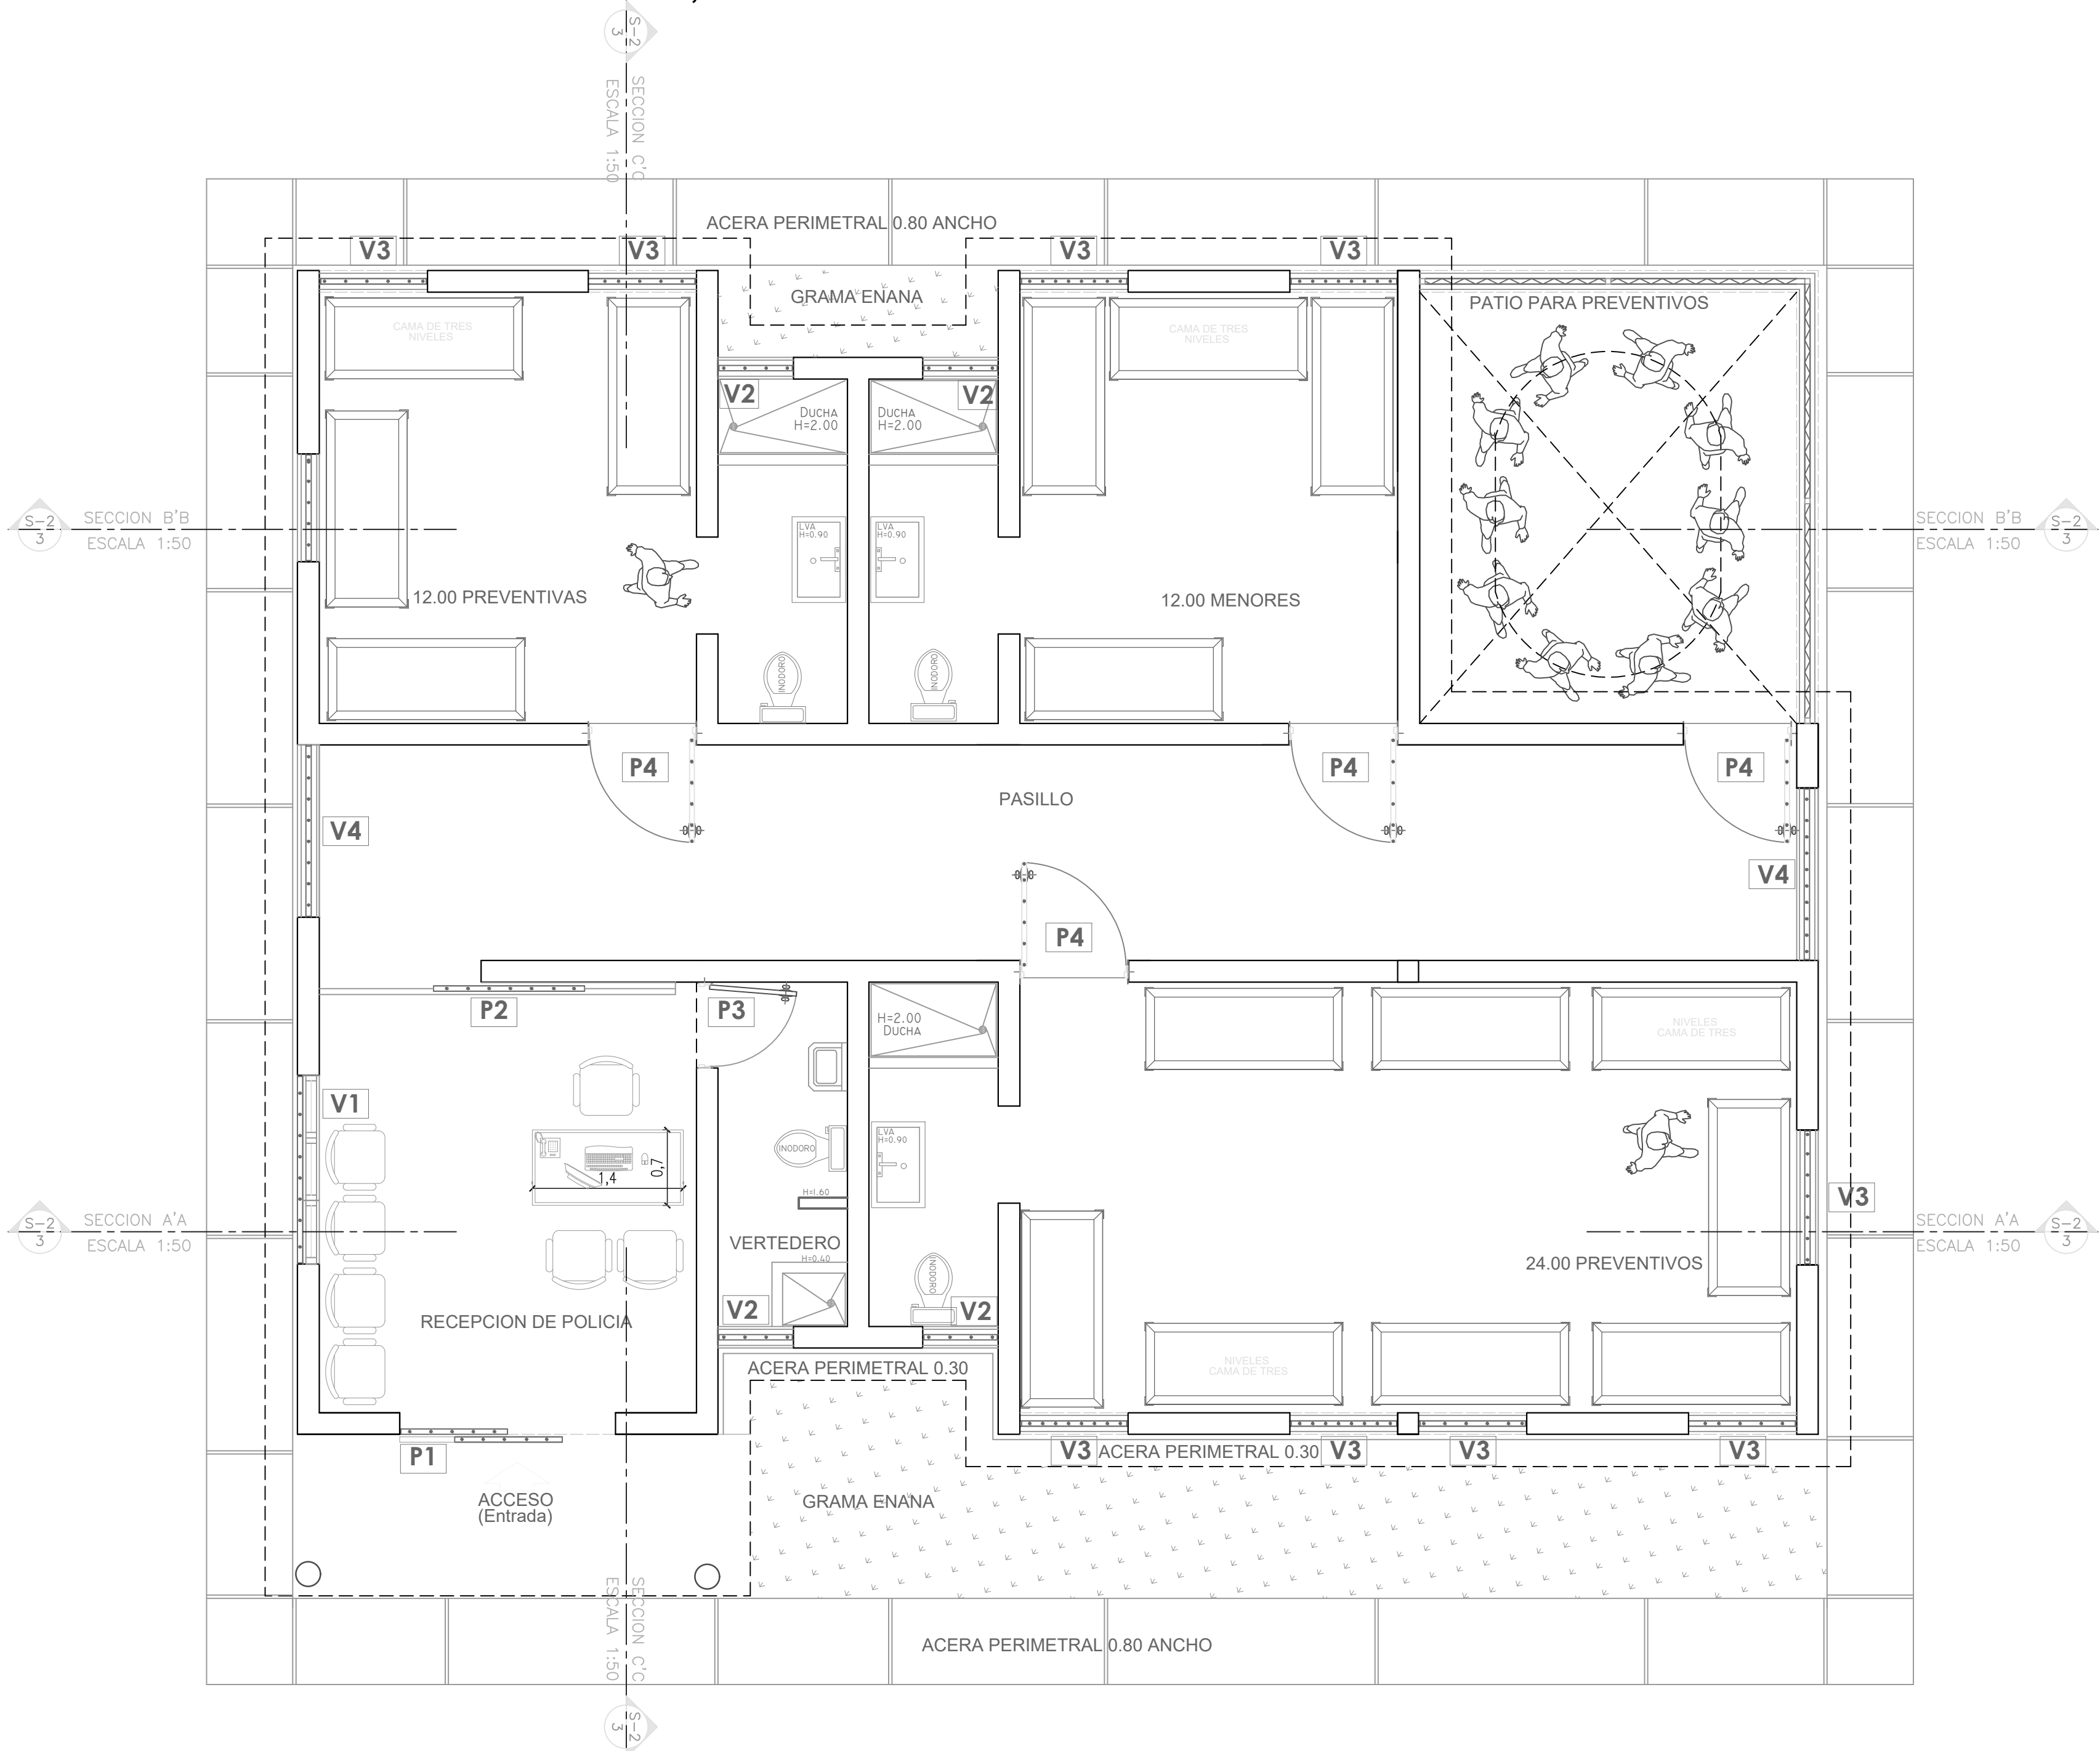

Planta Arquitectonica

PROPUESTA PREVENTIVA JIMANI

Necesidades Solicitadas

- * Area de Recepcion Policia
- * Area de Preventivos Hombre
- * Area de Preventivos Mujeres
- * Area de Preventivos Menores
- * Area de Patio para Preventivos
- * Area de Pasillo
- * Area de Baños

Especificaciones Constructiva

- * Area Total de Construccion sin el patio=138.50 m2
- * Area Total de Construccion con el patio=154.00 m2
- * Acera perimetral de ancho 0.80 mts.
- * Area de entrada=5.83 m2.
- * Area de recepcion de policia=14.00 m2.
- * Area de pasillo=27.40 m2.
- * Area de celdas Preventivas= 14.00 m2.
- * Area de celdas Menores=14.00 m2.
- * Area de celdas Preventivos=29.00 m2.
- * Area de baño=3.82 m2.
- * Area de patio=14.00 m2.
- * Piso Pulido en area general
- * Piso de ceramica recepcion de policia
- * Muros divisorios en area de verfedero, altura de 1.60 mts.

Detalle de Mobiliario

PLANTA DE CAMA

ELEVACION DE CAMA

Se recomienda la colocacion de modulo de camas de tres niveles, para tres personas, con una capacidad de 48.00 personas.

TABLA DE PUERTAS					
No	ANCHO HUECO Mts.	ALTO HUECO Mts.	MATERIAL	DESCRIPCION	CANTIDAD
P1	2.00	2.35	BARRA DE Ø 3/4" PLANCHA DE 3/16	PUERTA EN HIERRO DOBLE	1.00
P2	1.50	2.10	BARRA DE Ø 3/4" PLANCHA DE 3/16	PUERTA EN HIERRO CORREDIZA	1.00
P3	0.80	2.10	POLIMETAL	EVERDOOR BLANCA LISA	1.00
P4	1.00	2.10	BARRA DE Ø 3/4" PLANCHA DE 3/16	PUERTA EN HIERRO Y TOLA CON VISOR	4.00

TABLA DE VENTANAS					
No	ANCHO HUECO MTS.	ALTO HUECO MTS.	MATERIAL	DESCRIPCION	CANTIDAD
V1	1.75	1.02	METALICA COLOR BLANCA, CALIBRE 40 CO OPERADOR TIPO MARIPOSAOPE	CELOCIA ALUMINIO CON HIERRO	1.00
V2	0.60	0.60	BARRA DE Ø 3/4" PLANCHA DE 3/16	PROTECTORES DE HIERRO EN HUECO	4.00
V3	1.00	0.60	BARRA DE Ø 3/4" PLANCHA DE 3/16	PROTECTORES DE HIERRO EN HUECO	2.00
V4	1.60	0.60	BARRA DE Ø 3/4" PLANCHA DE 3/16	PROTECTORES DE HIERRO EN HUECO	10.00

LEYENDA DE MUROS	
	MURO DE BLOCK DE 6"
	MURO DE BLOCK DE 8"
	COLUMNA DIAMETRO 0.25 CM.

	PROCURADURIA GENERAL DE LA REPUBLICA DOMINICANA	DEPARTAMENTO INGENIERIA & ARQUITECTURA		PROYECTO: PROPUESTA DE DISEÑO PREVENTIVA JIMANI	DISEÑO ARQUITECTONICO. ARQ. _____ CODIA _____		DISEÑO ELECTRICO. ING. _____ CODIA _____		DIBUJO EN CAD. UNIDAD DE ARQUITECTOS PROCURADURIA GENERAL DE LA REPUBLICA		ESCALA		PAGINA	
		SEPT. 2017				DISEÑO ESTRUCTURAL. ING. _____ CODIA _____		DISEÑO SANITARIO. ING. _____ CODIA _____		PRESUPUESTO ING. _____ CODIA _____			INDICADA	02

A

B

C

D