
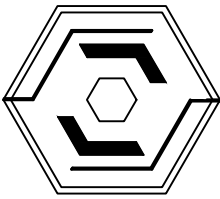


PROYECTO:
PROPUESTA DE DISEÑO PREVENTIVA JIMANI, REP. DOM.

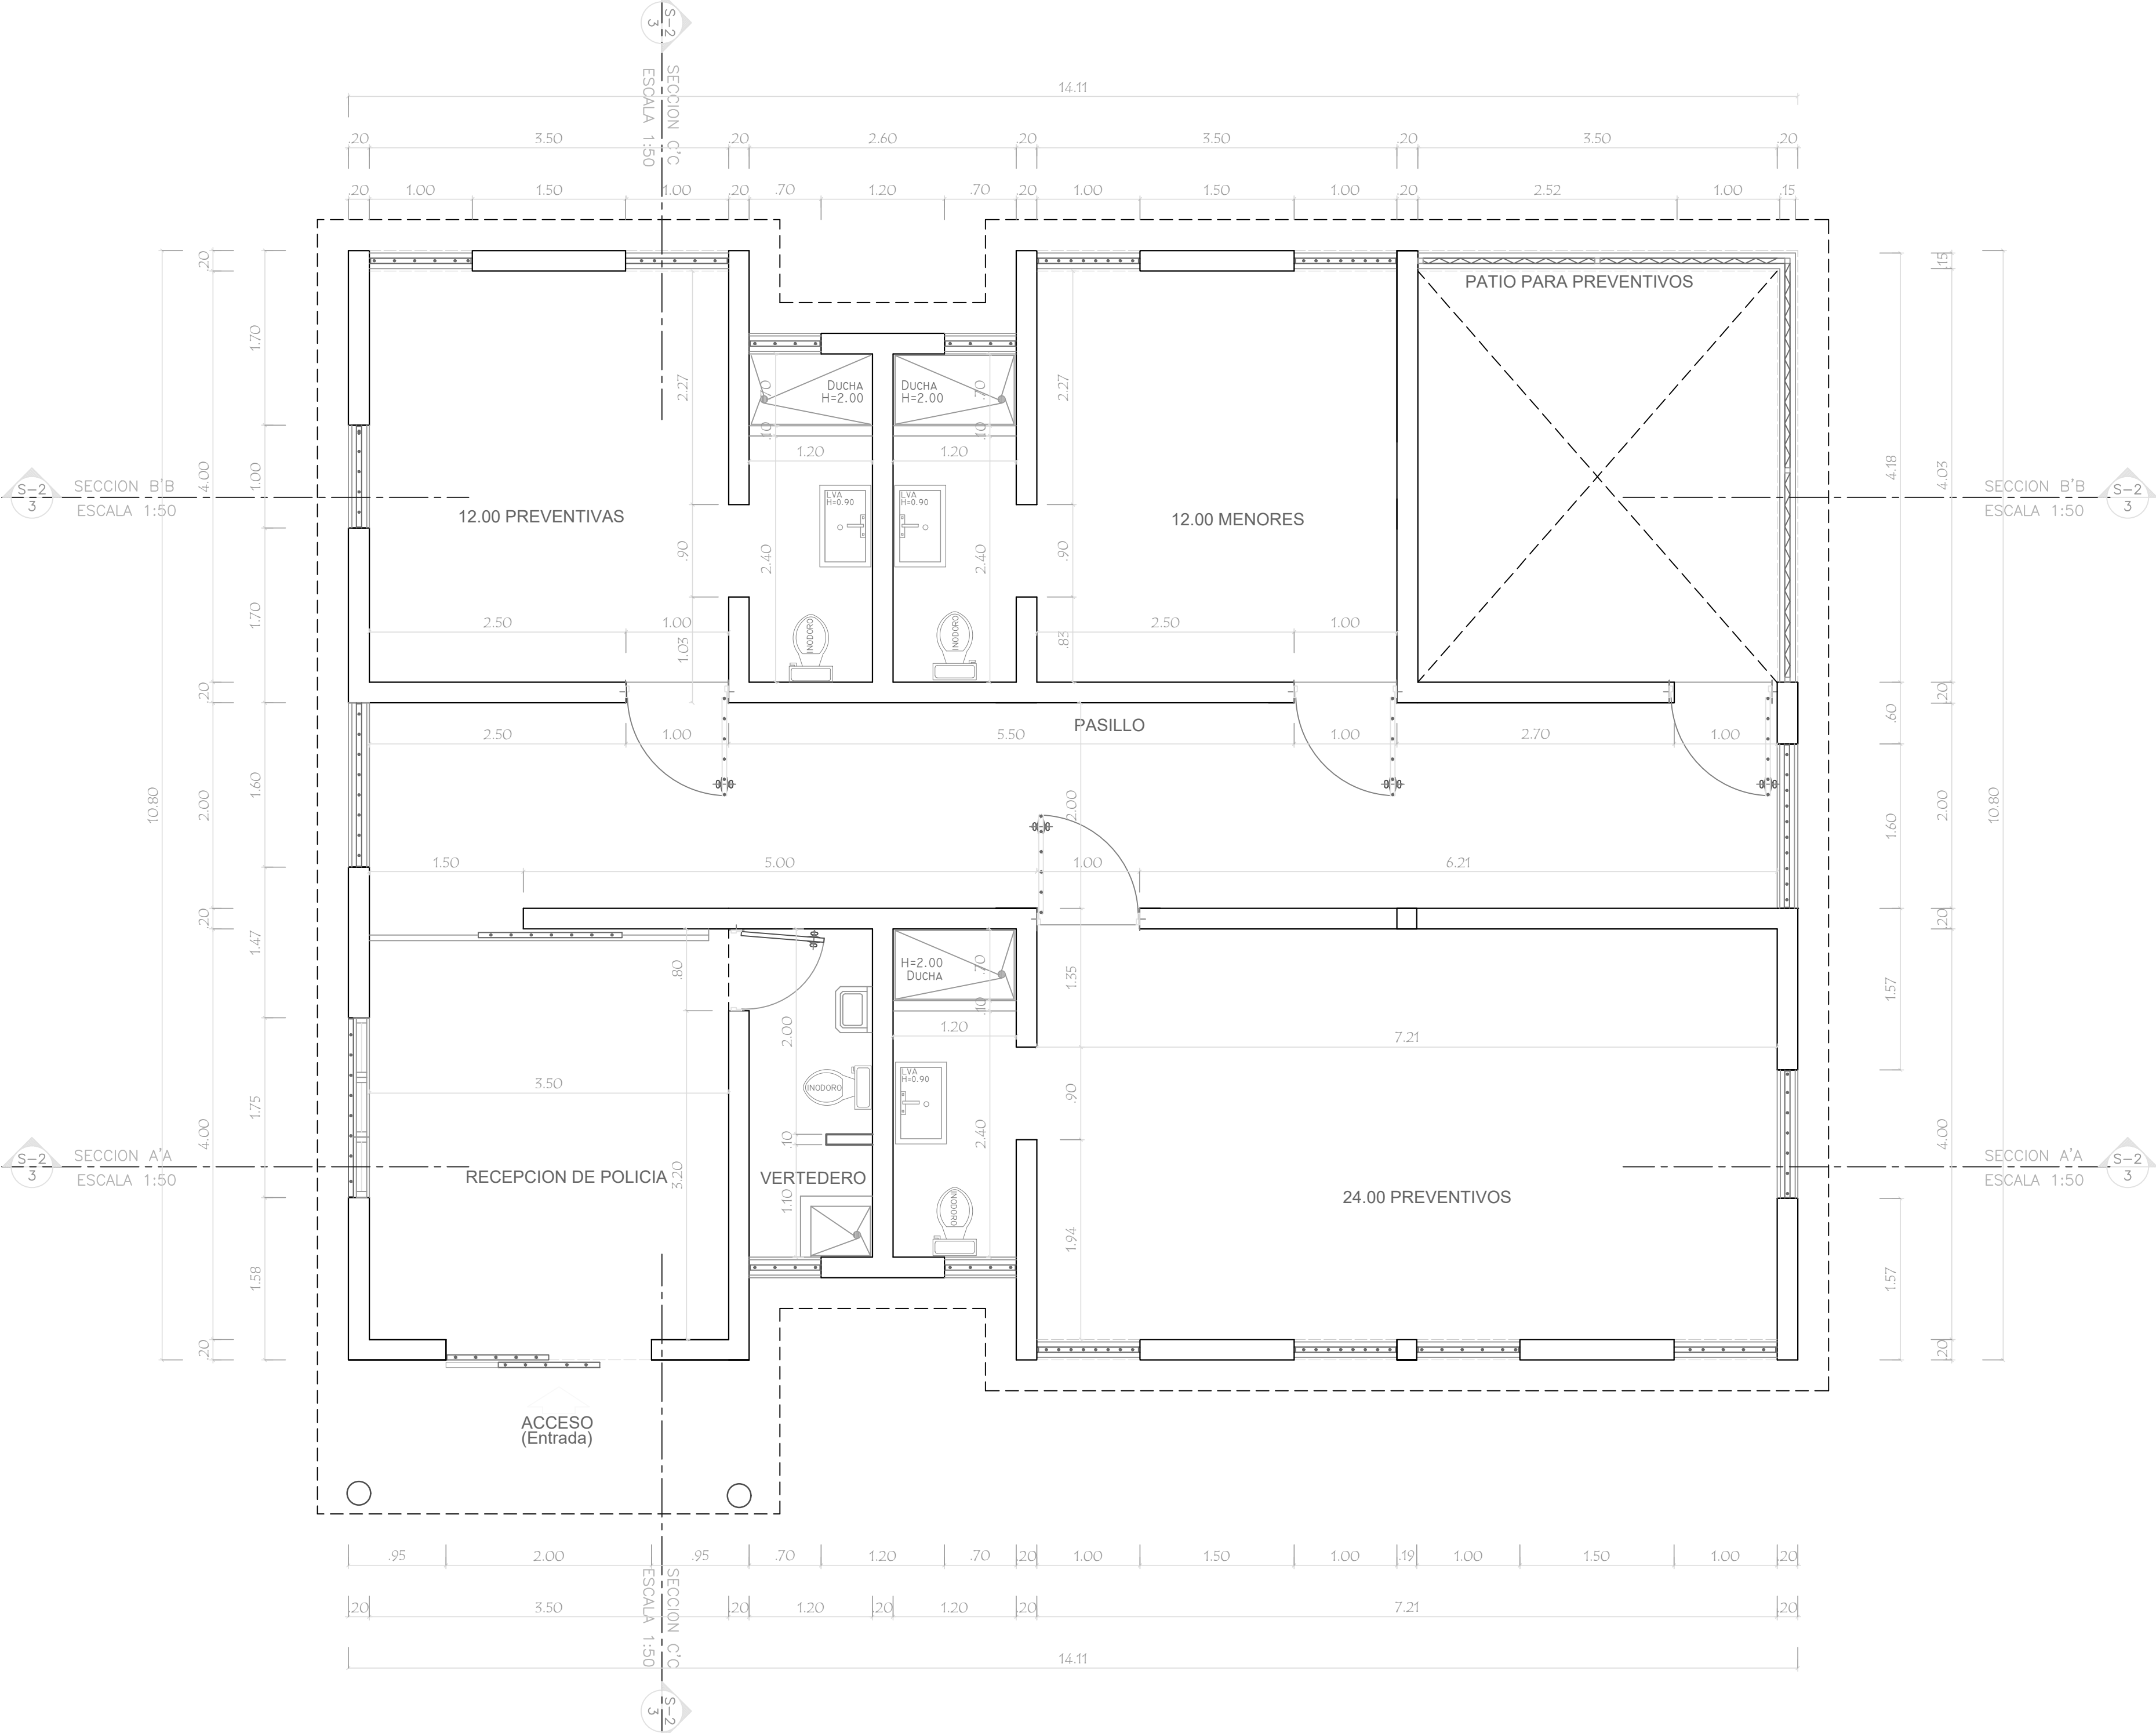

Planta Dimensionada
PROPUESTA PREVENTIVA JIMANI

Necesidades Solicitadas

- * Area de Recepcion Policia
- * Area de Preventivos Hombre
- * Area de Preventivos Mujeres
- * Area de Preventivos Menores
- * Area de Patio para Preventivos
- * Area de Pasillo
- * Area de Baños

Especificaciones Constructiva

- * Area Total de Construccion sin el patio=138.50 m2
- * Area Total de Construccion con el patio=154.00 m2
- * Acera perimetral de ancho 0.80 mts.
- * Area de entrada=5.83 m2.
- * Area de recepcion de policia=14.00 m2.
- * Area de pasillo=27.40 m2.
- * Area de celdas Preventivas= 14.00 m2.
- * Area de celdas Menores=14.00 m2.
- * Area de celdas Preventivos=29.00 m2.
- * Area de baño=3.82 m2.
- * Area de patio=14.00 m2.
- * Piso de granito fondo gris en area general
- * Piso de granito en recepcion de policia
- * Muros divisorios en area de vertedero, altura de 1.60 mts

Detalle de Mobiliario

0.75

1.85

1.82

0.77

Se recomienda la colocacion de modulo de camas de tres niveles, para tres personas, con una capacidad de 48.00 personas.

TABLA DE PUERTAS					
No	ANCHO HUECO Mts.	ALTO HUECO Mts.	MATERIAL	DESCRIPCION	CANTIDAD
P1	2.00	2.35	BARRA DE Ø 3/4" PLANCHA DE 3/16	PUERTA EN HIERRO DOBLE	1.00
P2	1.50	2.10	BARRA DE Ø 3/4" PLANCHA DE 3/16	PUERTA EN HIERRO CORREDIZA	1.00
P3	0.80	2.10	POLIMETAL	EVERDOOR BLANCA LISA	1.00
P4	1.00	2.10	BARRA DE Ø 3/4" PLANCHA DE 3/16	PUERTA EN HIERRO Y TOLA CON VISOR	4.00

TABLA DE VENTANAS					
No	ANCHO HUECO Mts.	ALTO HUECO Mts.	MATERIAL	DESCRIPCION	CANTIDAD
V1	1.75	1.02	METALICA COLOR BLANCA, CALIBRE 40 CO OPERADOR TIPO MARIPOSAOPE	CELOCIA ALUMINIO CON HIERRO	1.00
V2	0.60	0.60	BARRA DE Ø 3/4" PLANCHA DE 3/16	PROTECTORES DE HIERRO EN HUECO	4.00
V3	1.00	0.60	BARRA DE Ø 3/4" PLANCHA DE 3/16	PROTECTORES DE HIERRO EN HUECO	2.00
V4	1.60	0.60	BARRA DE Ø 3/4" PLANCHA DE 3/16	PROTECTORES DE HIERRO EN HUECO	10.00

LEYENDA DE MUROS	
	MURO DE BLOCK DE 6'
	MURO DE BLOCK DE 8'
	COLUMNA DIAMETRO 0.25 CM.

	PROCURADURIA GENERAL DE LA REPUBLICA DOMINICANA	DEPARTAMENTO INGENIERIA & ARQUITECTURA		PROYECTO: PROPUESTA DE DISEÑO PREVENTIVA JIMANI	DISEÑO ARQUITECTONICO. ARQ. _____ CODIA _____	DISEÑO ELECTRICO. ING. _____ CODIA _____	DIBUJO EN CAD. UNIDAD DE ARQUITECTOS PROCURADURIA GENERAL DE LA REPUBLICA	ESCALA		PAGINA
		SEPT. 2017			DISEÑO ESTRUCTURAL. ING. _____ CODIA _____	DISEÑO SANITARIO. ING. _____ CODIA _____		INDICADA		03

A

B

C

D