


PROYECTO:

Remodelación de área en el cuarto (4to) nivel del edificio Sede de la Procuraduría General de la República, para la Dirección de Coordinación Institucional PGR.

PGR - DCI LOTE 1

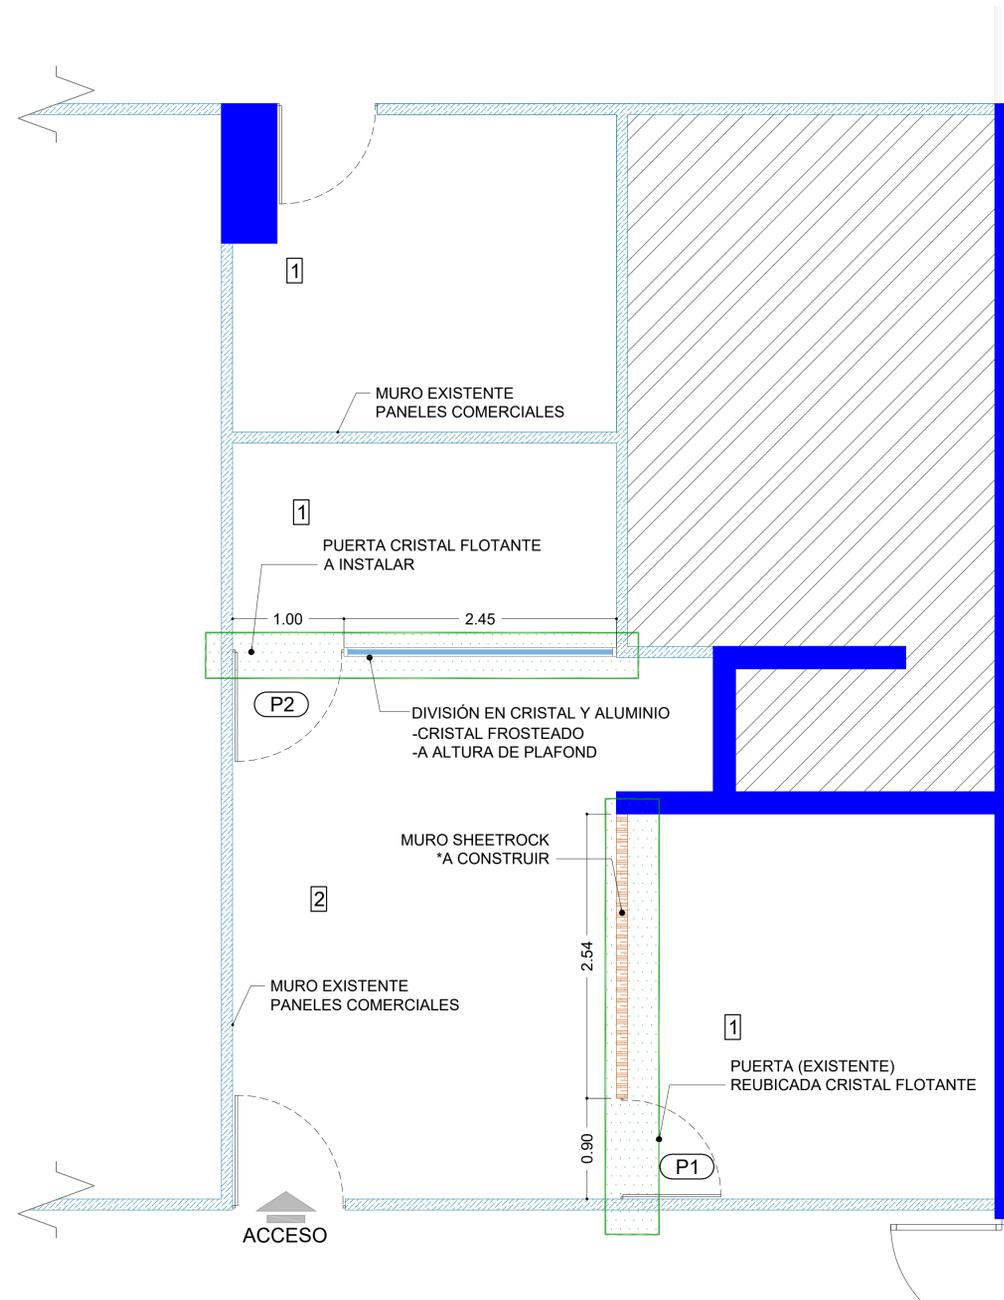

PLANTA DE TRABAJO - A CONSTRUIR
DCI LOTE 1- PGR SEDE

Descripción	Material
Muro existente (0.20)	Block de Hormigón
Muro Existente (0.10)	Paneles Comerciales
Muro Existente	SheetRock
Muro Nuevo	SheetRock
Muro Nuevo	Cristal y Aluminio
A Construir	SheetRock
A Demoler	Paneles Comerciales

Muro Nuevo	Cristal y Aluminio
------------	--------------------

SIMBOLOS	
Acceso	Puerta Nueva
Sección	Puerta Existente
Detalle en Alzado/Sección	Numeración de Espacios

LEYENDA DE ESPACIOS 1ER NIVEL	
1.	Oficinas Individuales
2.	Auxiliares

TABLA DE PUERTAS NUEVAS				
No.	Ancho Hueco Mts.	Alto Hueco Mts.	Material	Cantidad Total
P1	0.90	2.10	Cristal Flotante	1
P2	1.00	2.10	Cristal Flotante	1



DEPARTAMENTO DE INGENIERIA Y ARQUITECTURA

MAYO 2018

PROYECTO:
Remodelación de área en el cuarto (4to) nivel del edificio Sede de la Procuraduría General de la República, para la Dirección de Coordinación Institucional PGR.

DISEÑO ARQUITECTONICO.

ARQ. _____ CODIA _____

DISEÑO ESTRUCTURAL.

ING. _____ CODIA _____

DISEÑO ELECTRICO.

ING. _____ CODIA _____

DISEÑO SANITARIO.

ING. _____ CODIA _____

DIBUJO EN CAD.

ARQ. _____ CODIA _____

PRESUPUESTO

ING. _____ CODIA _____

ESCALA

1:30

ACOTACIONES

Metros

CONTENIDO

PLANTA DE TRABAJO Y DEMOLICIONES

PLANO

A-03