

A

B








C

D

PROYECTO:

CENTRO DE ATENCION INTEGRAL PARA ADOLESCENTES EN CONFLICTO CON LA LEY PENAL - CIUDAD DEL NIÑO, SANTO DOMINGO

CAC-DEGESEC

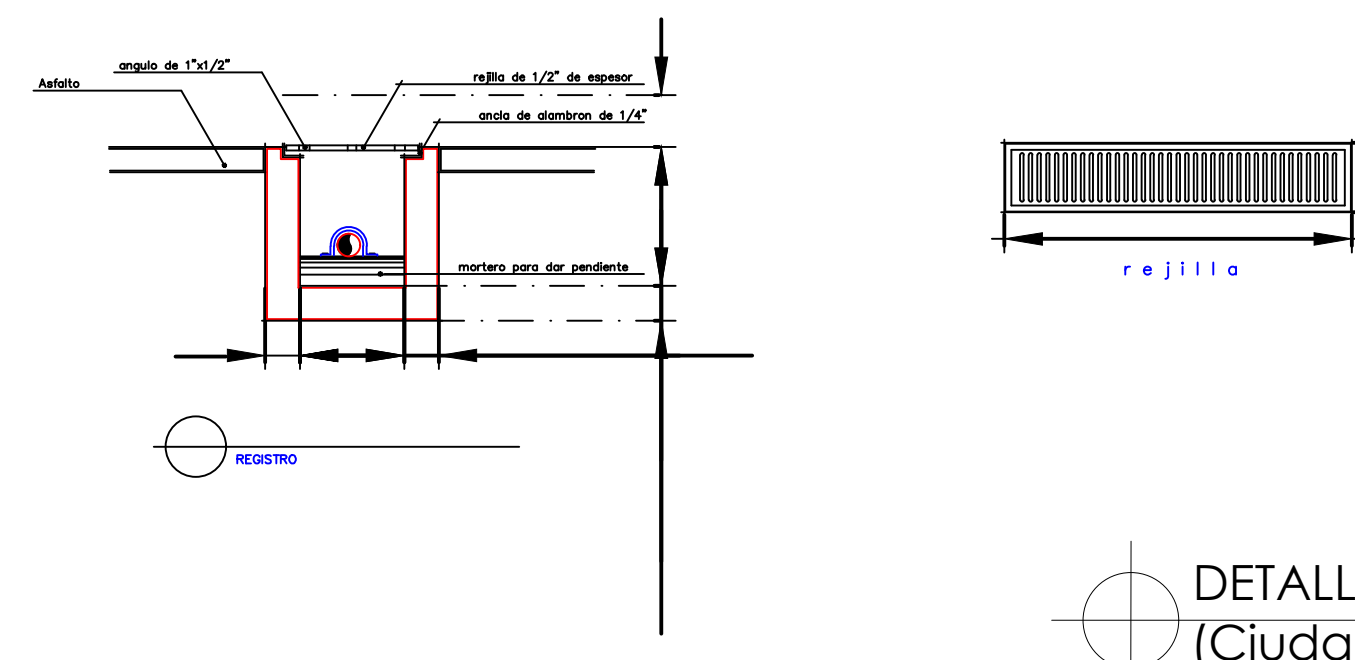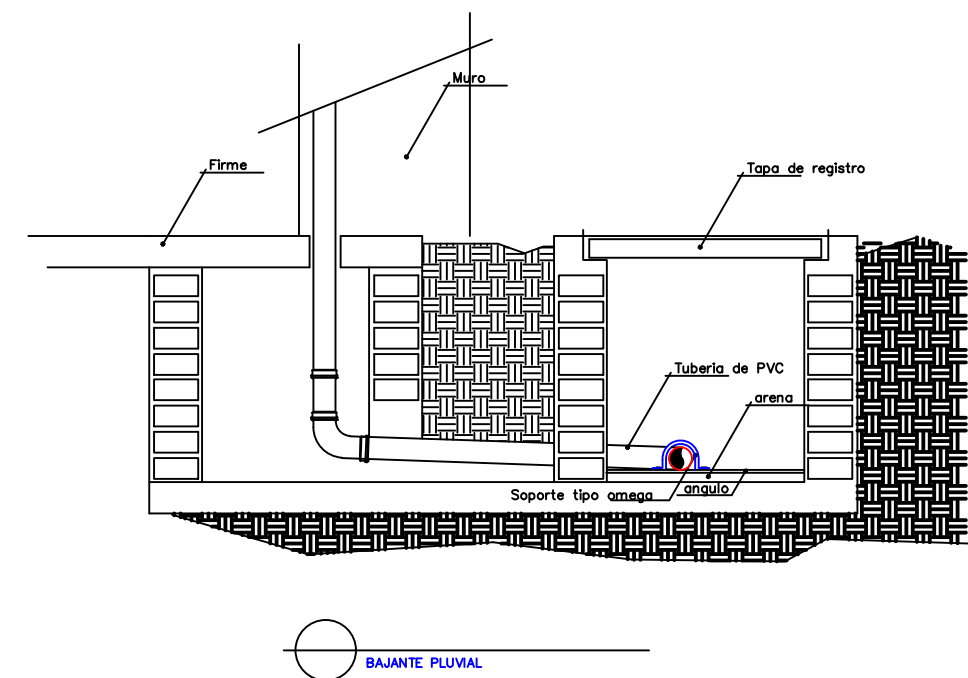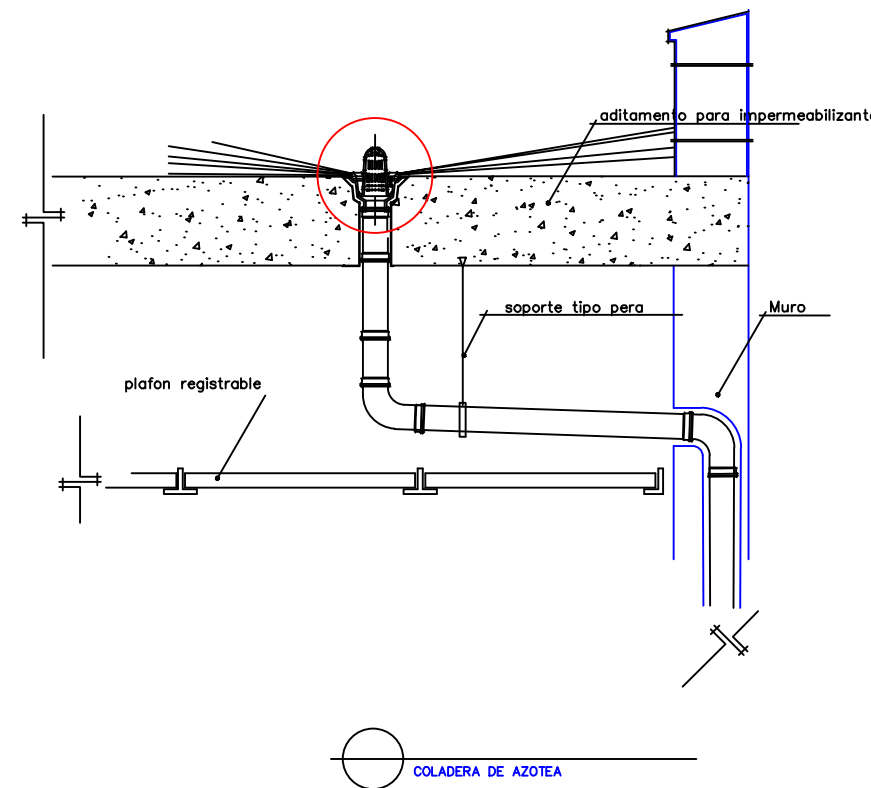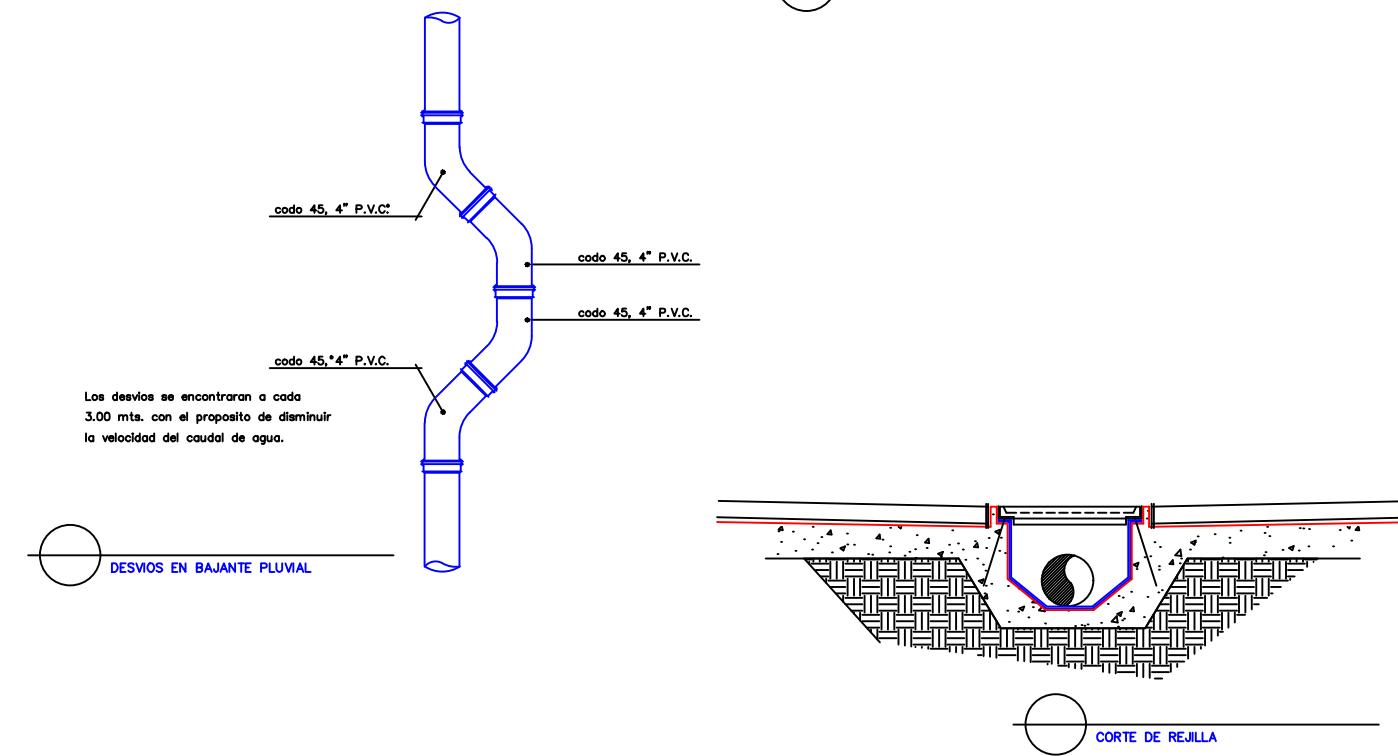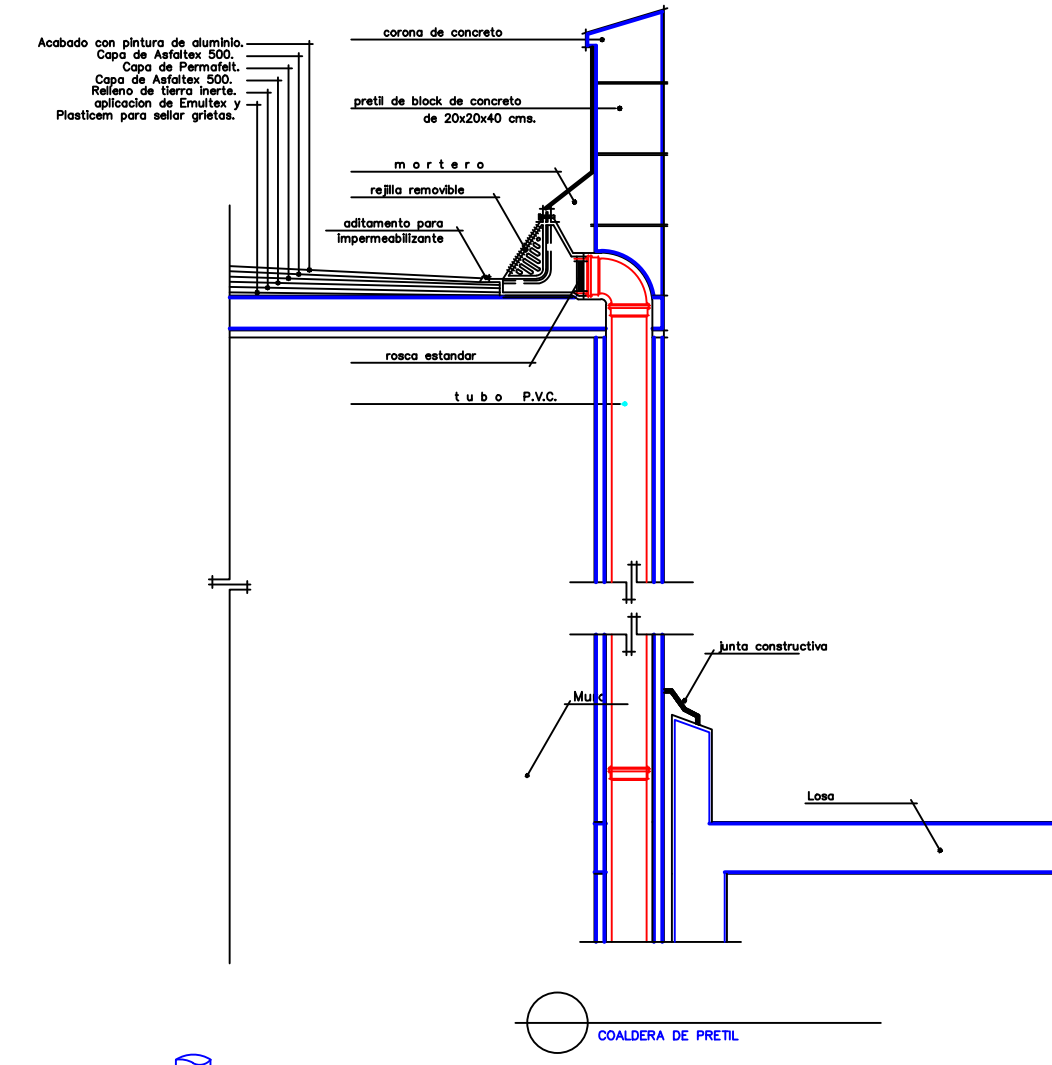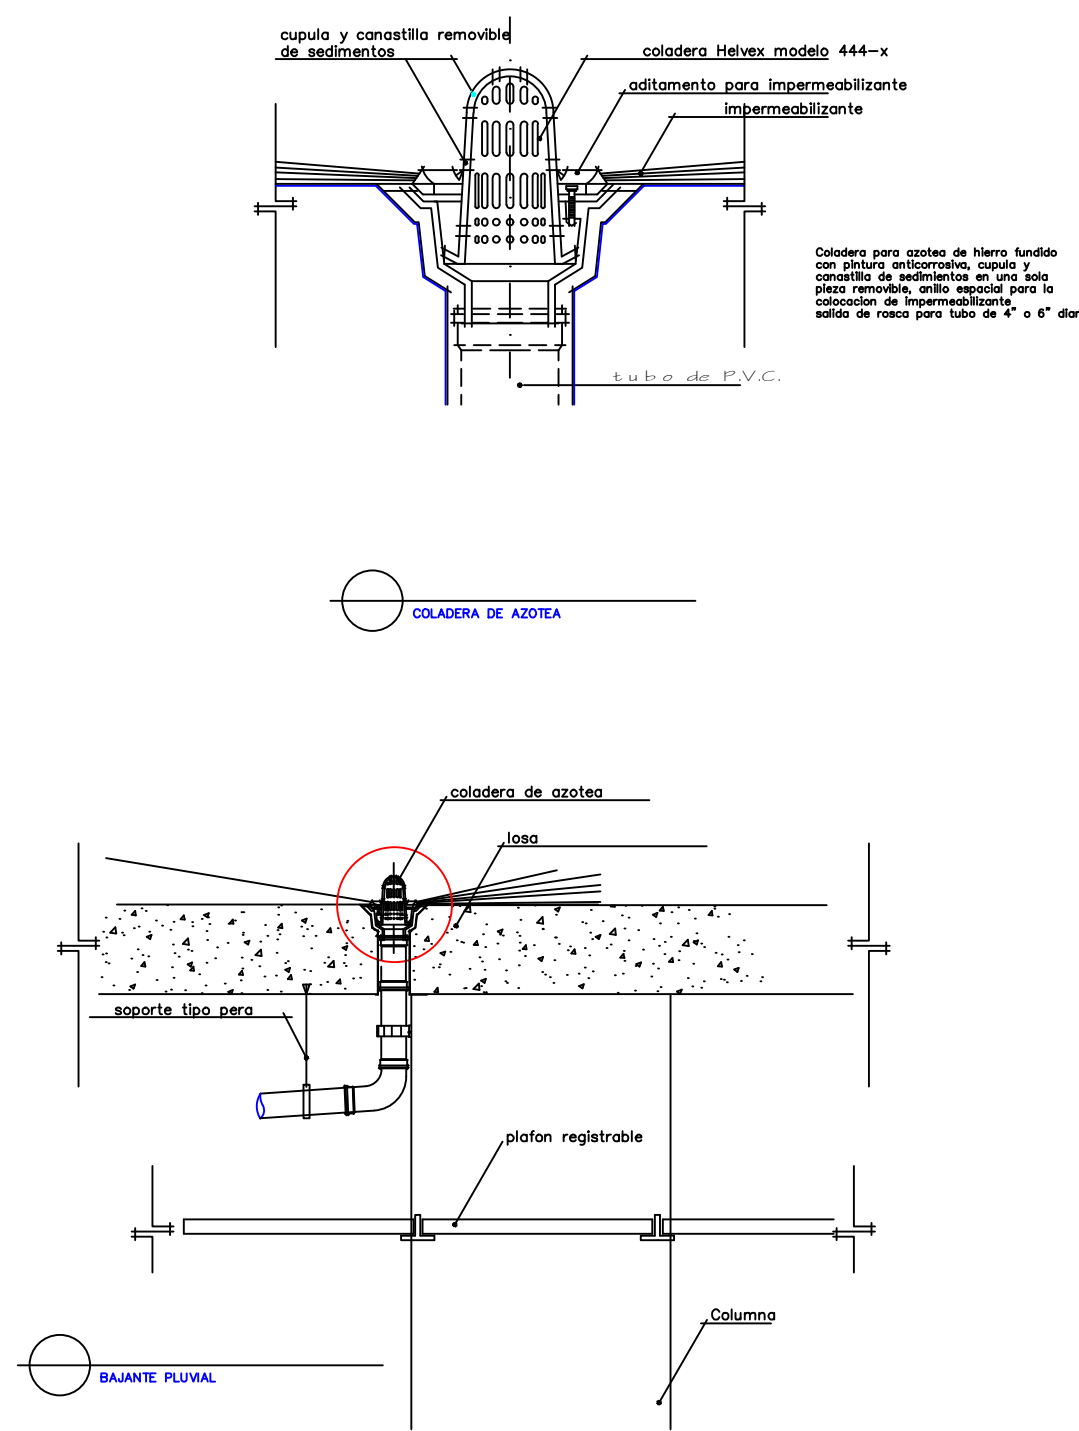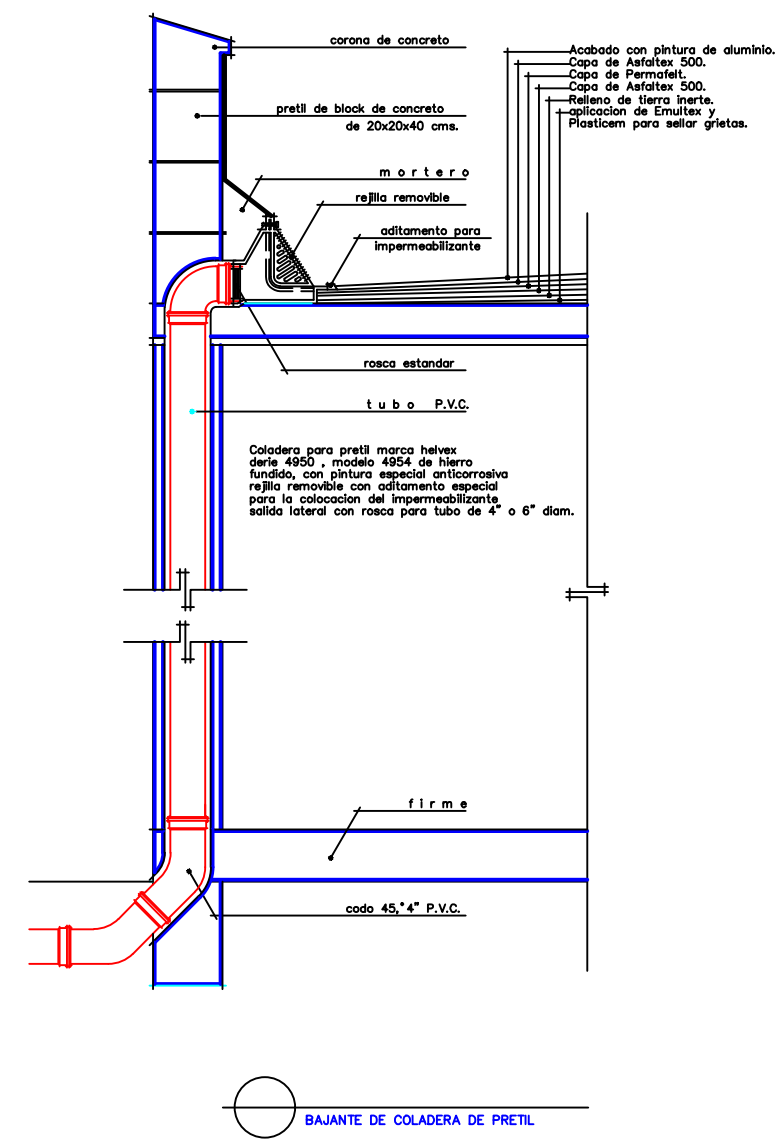

DETALLES SANITARIOS (Ciudad del Niño)

1

2

3

4



DEPARTAMENTO DE INGENIERIA Y ARQUITECTURA
AGOSTO 2018

PROYECTO:
CAIPA CLP - CIUDAD DEL NIÑO

DISEÑO ARQUITECTONICO.
ARQ. _____ CODIA _____
DISEÑO ESTRUCTURAL.
ING. _____ CODIA _____

DISEÑO ELECTRICO.
ING. _____ CODIA _____
DISEÑO SANITARIO.
ING. _____ CODIA _____

DIBUJO EN CAD.
ARQ. _____ CODIA _____
PRESUPUESTO
ING. _____ CODIA _____

ESCALA
ACOTACIONES
Metros

CONTENIDO
DETALLES SANITARIOS

PLANO
8
9

A

B

C

D