



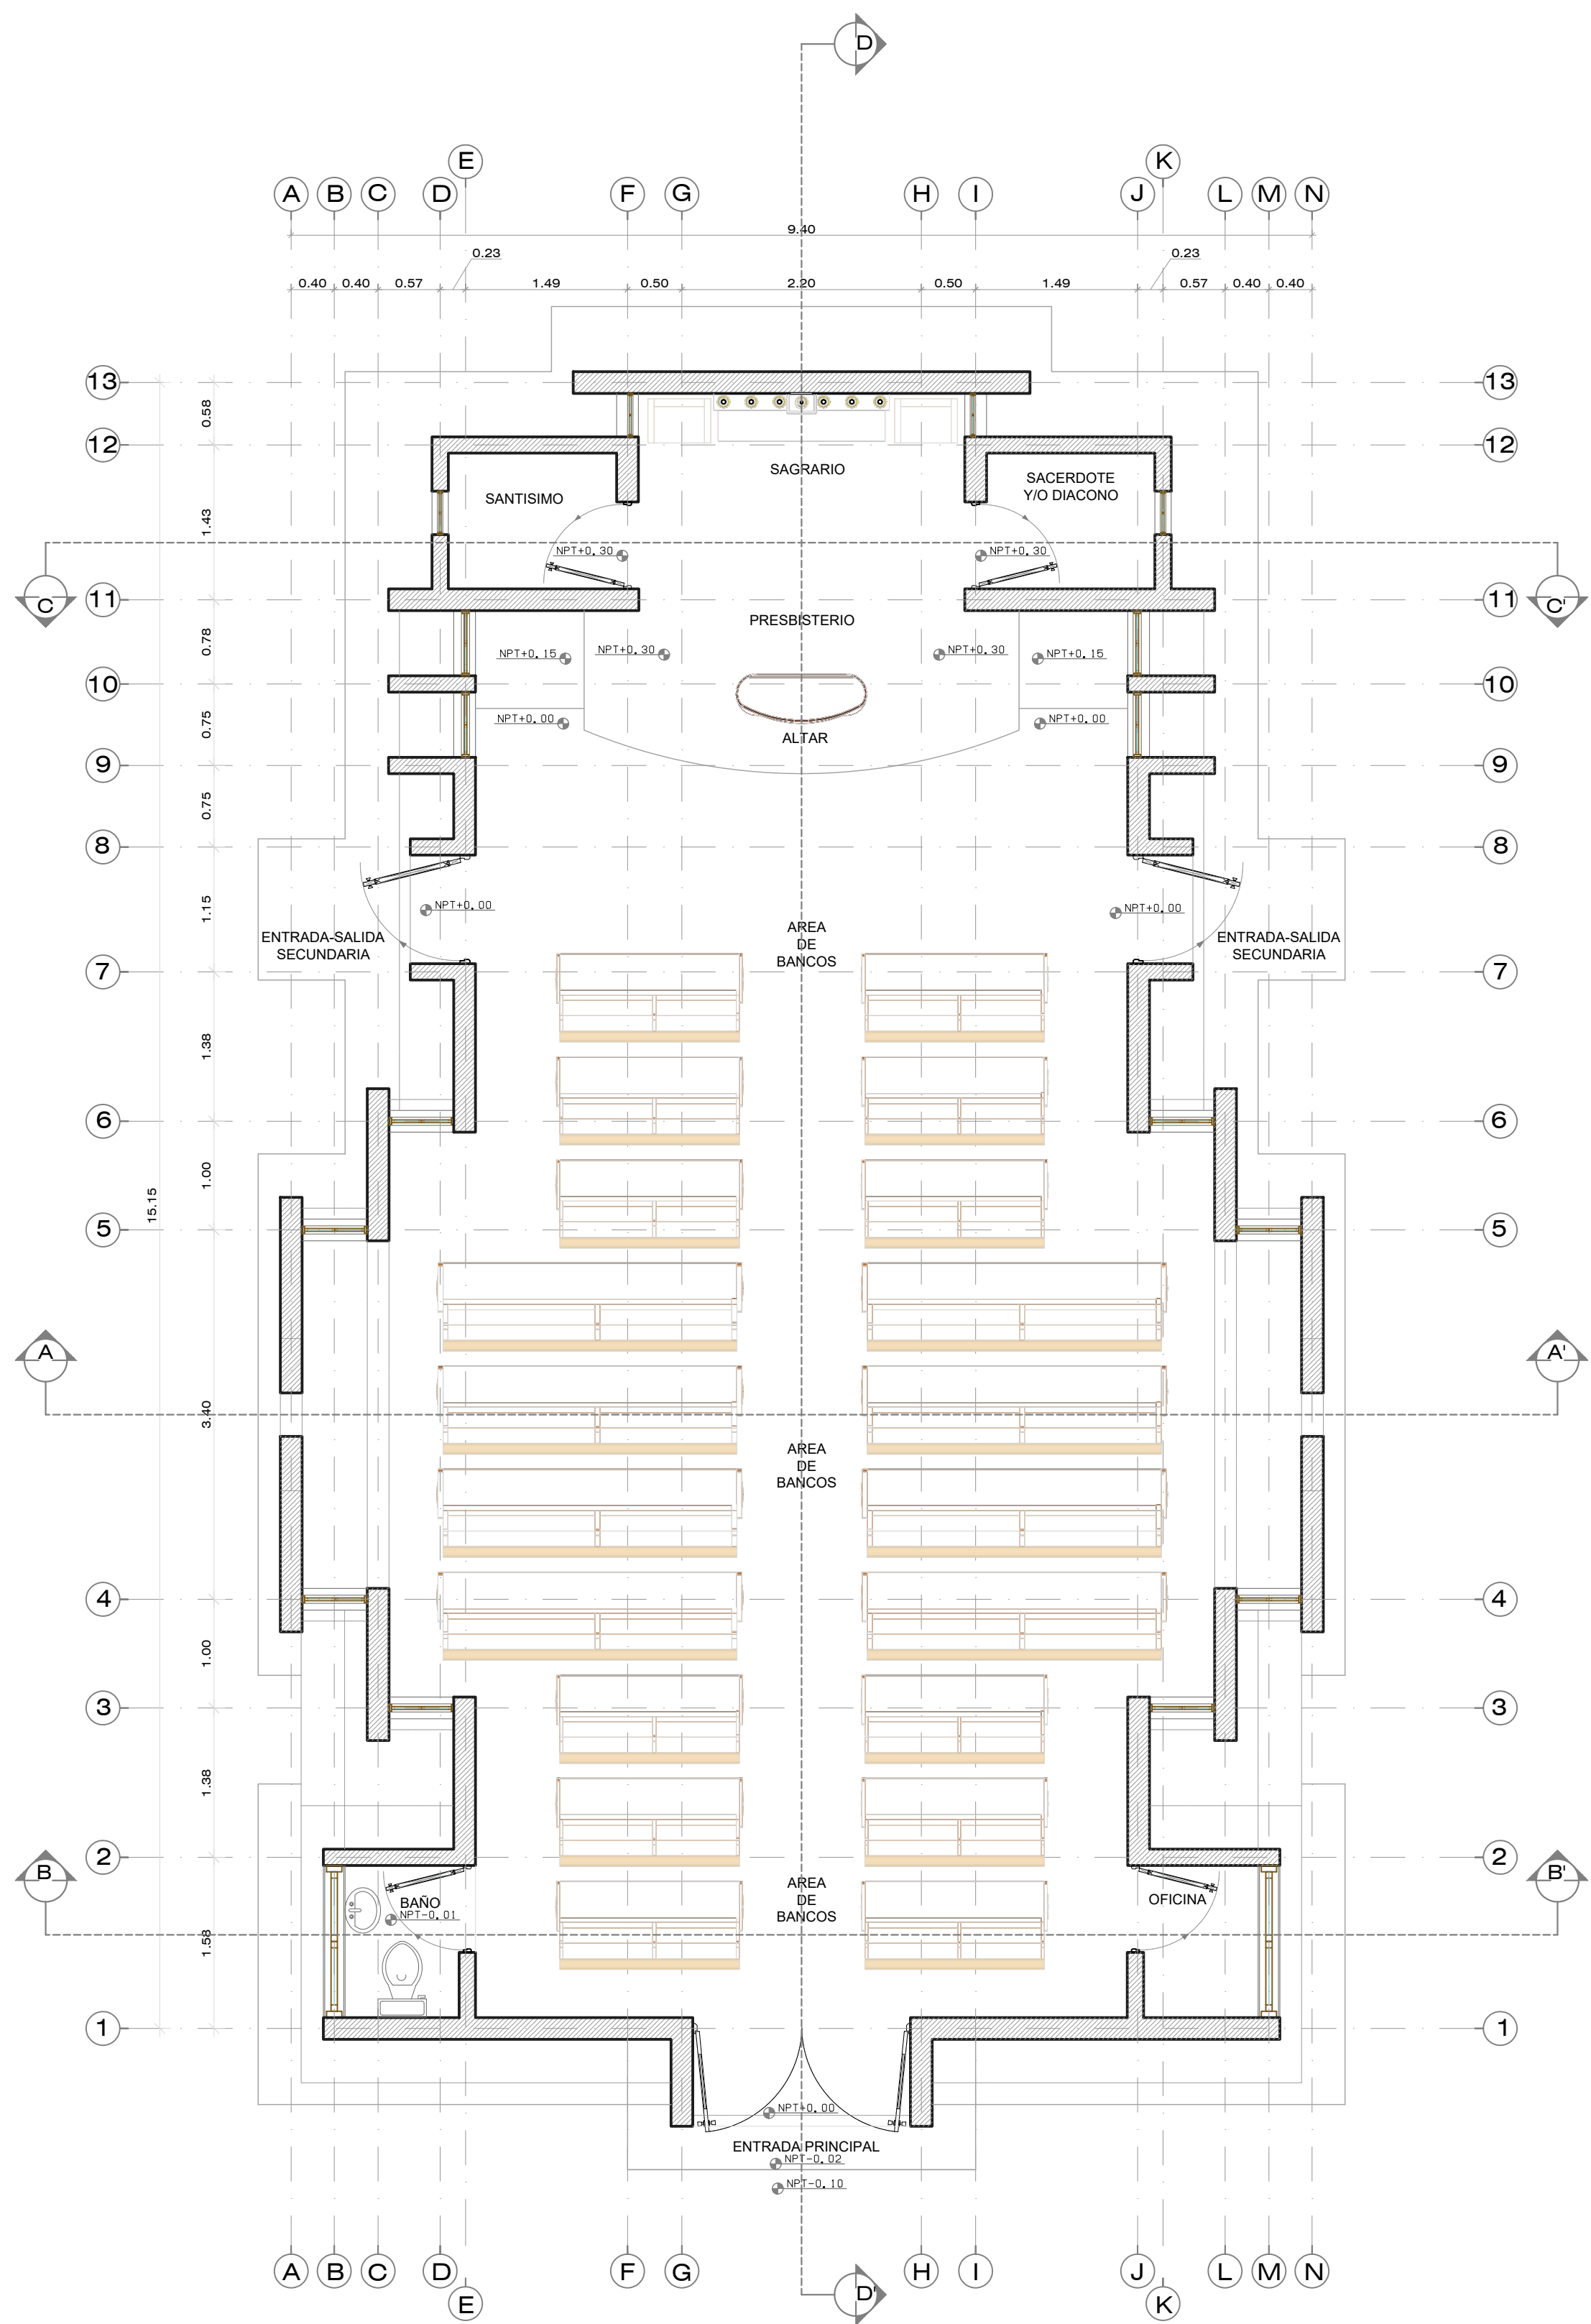

1 PLANTA ARQUITECTONICA
Area De Construcción: 120m² ESC. 1:50

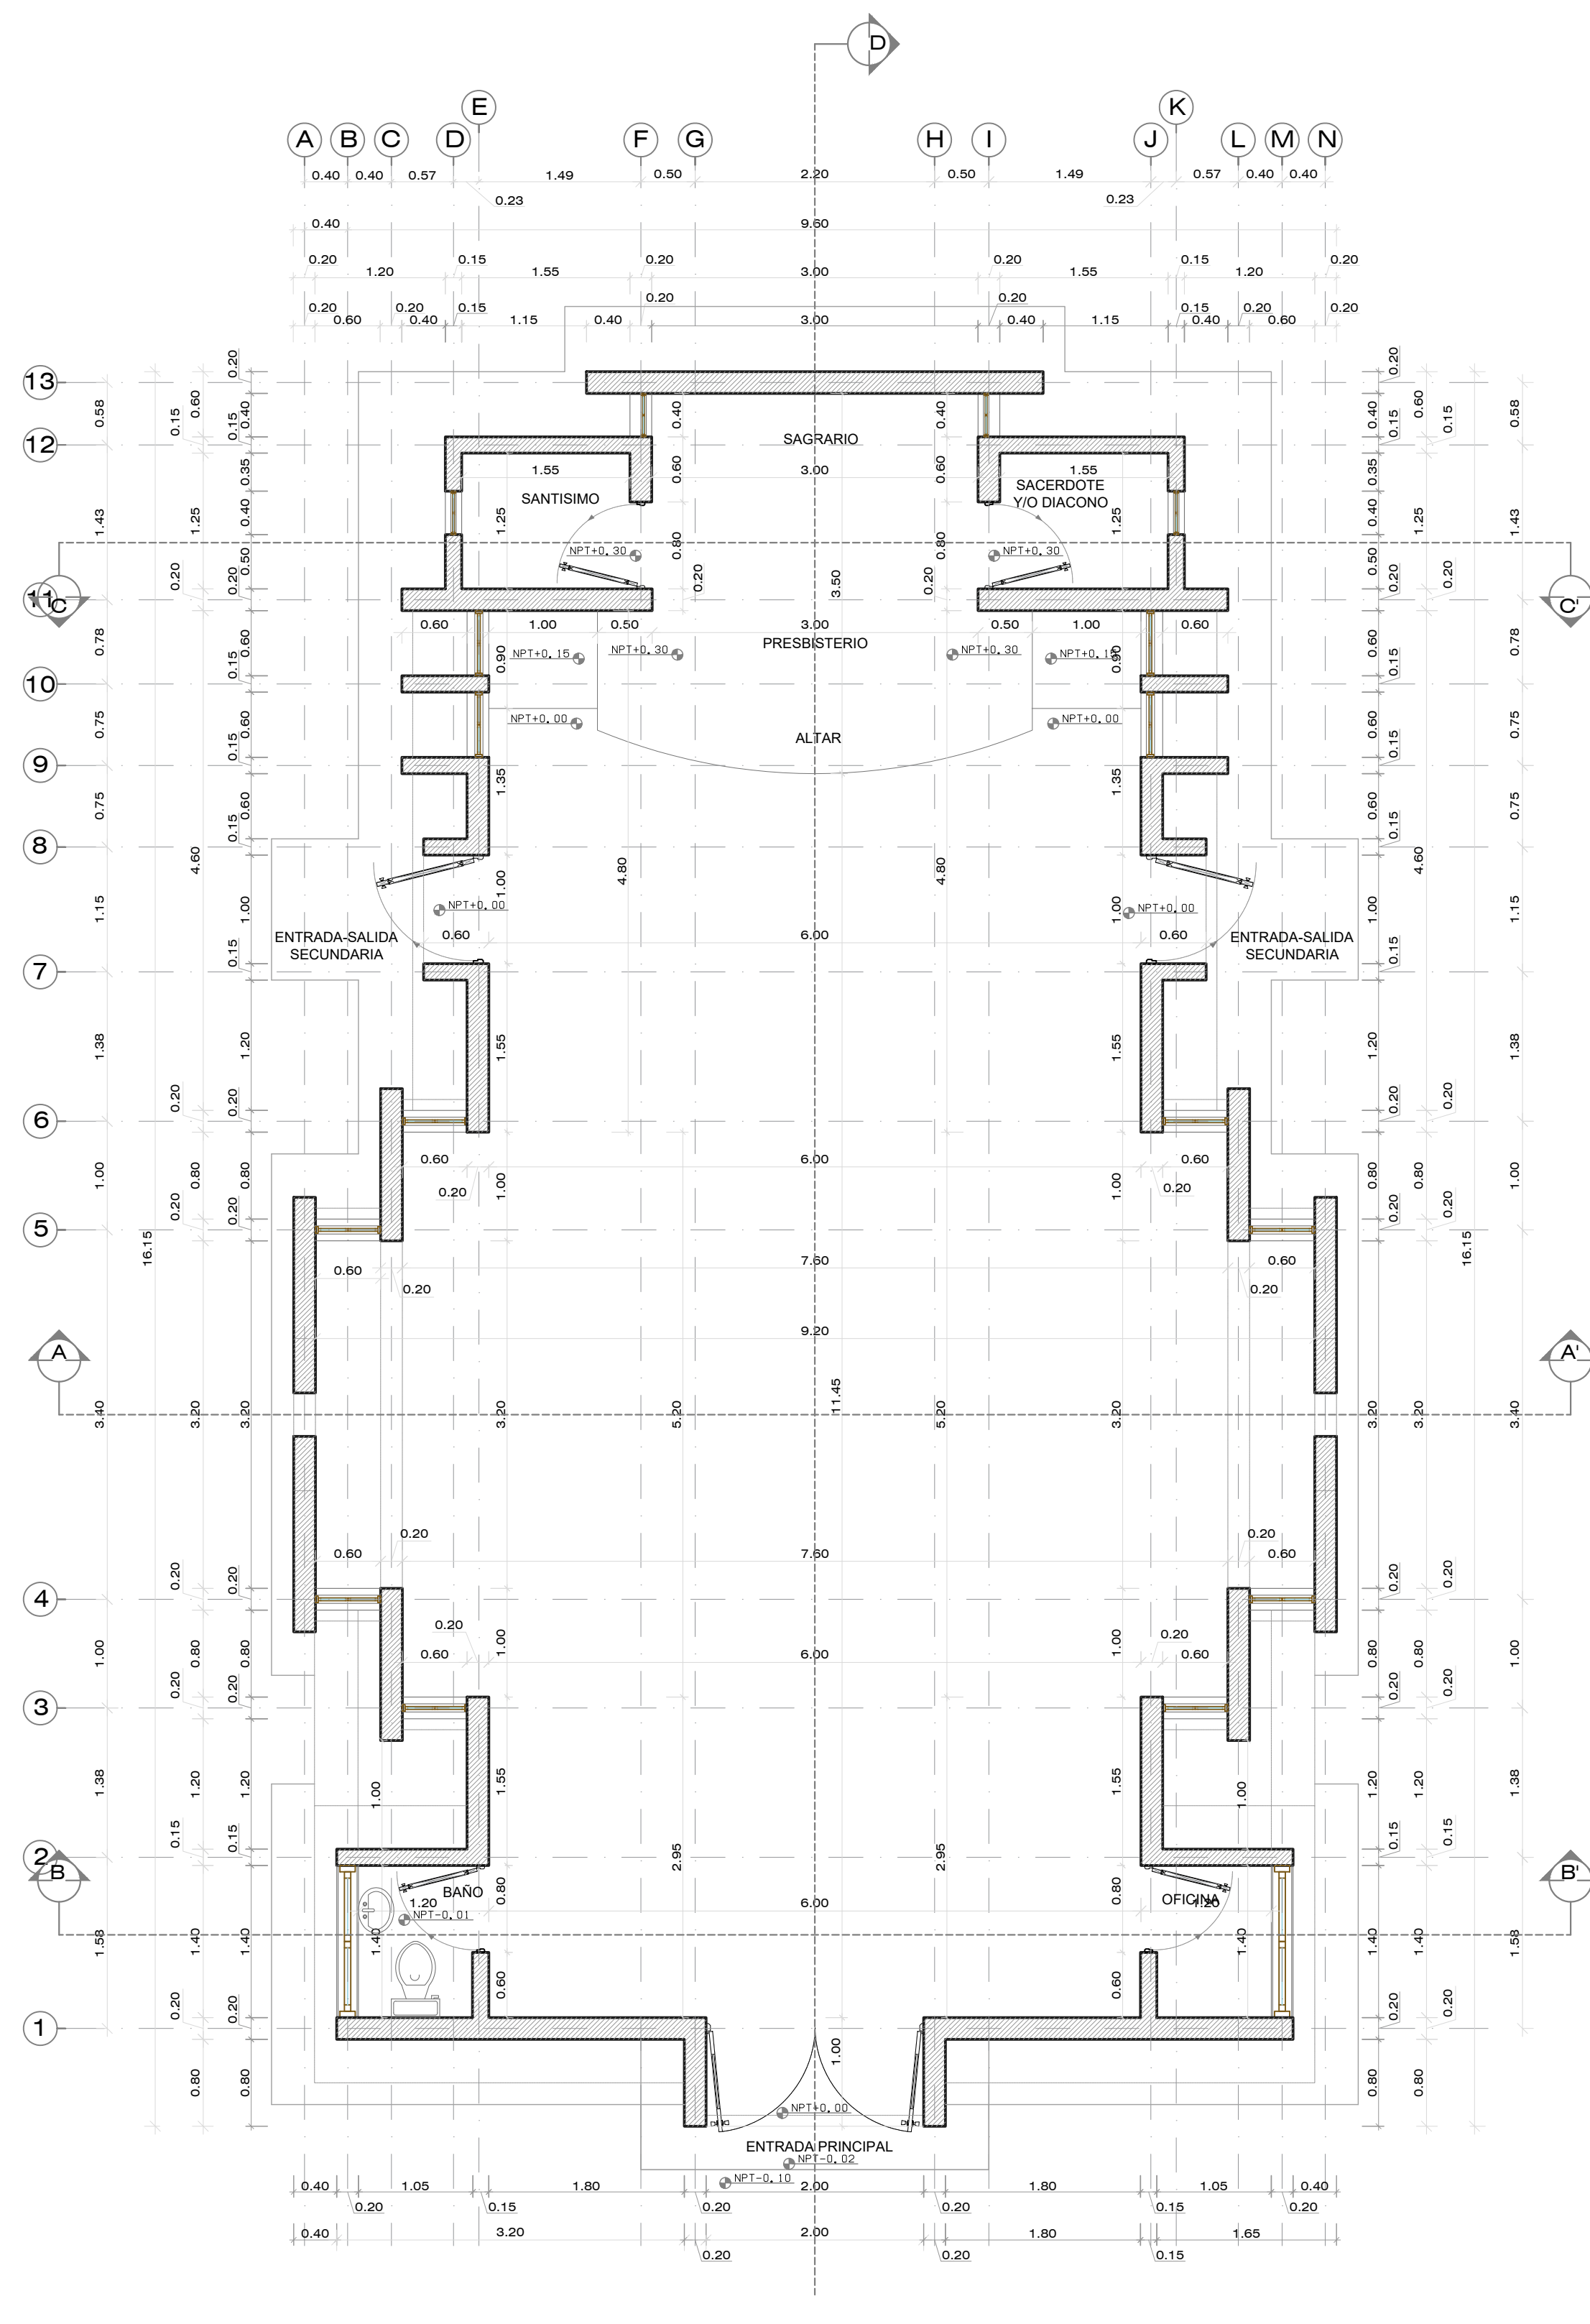

2 PLANTA DIMENSIONADA
Area De Construcción: 120m² ESC. 1:50

	MINISTERIO PÚBLICO	PROCURADURIA GENERAL DE LA REPUBLICA DOMINICANA	PROYECTO: MINISTERIO PÚBLICO	DISEÑO ARQUITECTONICO:		DISEÑO ELECTRICO:		PRESUPUESTO:	CONTENIDO: CAPILLA SECTOR LAS BARAS PLANO ARQUITECTONICO PLANO DIMENSIONADO	ARQUITECTONICA
				ING. EDUAR RAMIREZ CODA: 222222	ING. MARCO MARTINEZ CODA: 9828	ING. RITA MARTINEZ CODA: 7990				
				DISEÑO ESTRUCTURAL:		DISEÑO SANITARIO:		DIBUJO EN CAD:		
				ING. SERGIO RODRIGUEZ CODA: 18113	ING. ENMANUEL ORTEGA CODA: 18113	UNIDAD DE ARQUITECTOS PROCEDURA GENERAL				
DEPARTAMENTO DE INGENIERIA Y ARQUITECTURA		C/	1/8							
			Escala: Varones							


[illegible]








 MINISTERIO PÚBLICO	PROCURADURÍA GENERAL DE LA REPÚBLICA DOMINICANA	PROYECTO: CCR PÚBLICO LA NUEVA VICTORIA	DISEÑO ARQUITECTÓNICO. ING. EDUARDO RAMÍREZ CODIA: 22222	DISEÑO ELÉCTRICO. ING. MARCO MARTÍNEZ CODIA: 9828	PREPROYECTO. ING. RITA MARTÍNEZ CODIA: 7090	Revisión: fecha: 	CONTENIDO: CAPILLA SECTOR LAS BARIAS PERSPECTIVA 02	ARQUITECTÓNICA
	DEPARTAMENTO DE INGENIERÍA Y ARQUITECTURA	ING. SERGIO RODRÍGUEZ CODIA: 18113	DISEÑO ESTRUCTURAL ING. EMANUEL OREGA CODIA: 9828	DISEÑO SANITARIO CODIA: 9828	DISEÑO ELÉCTRICO CODIA: 9828	DISEÑO DE ACEROS CODIA: 9828	Revisión: fecha: 	6/8

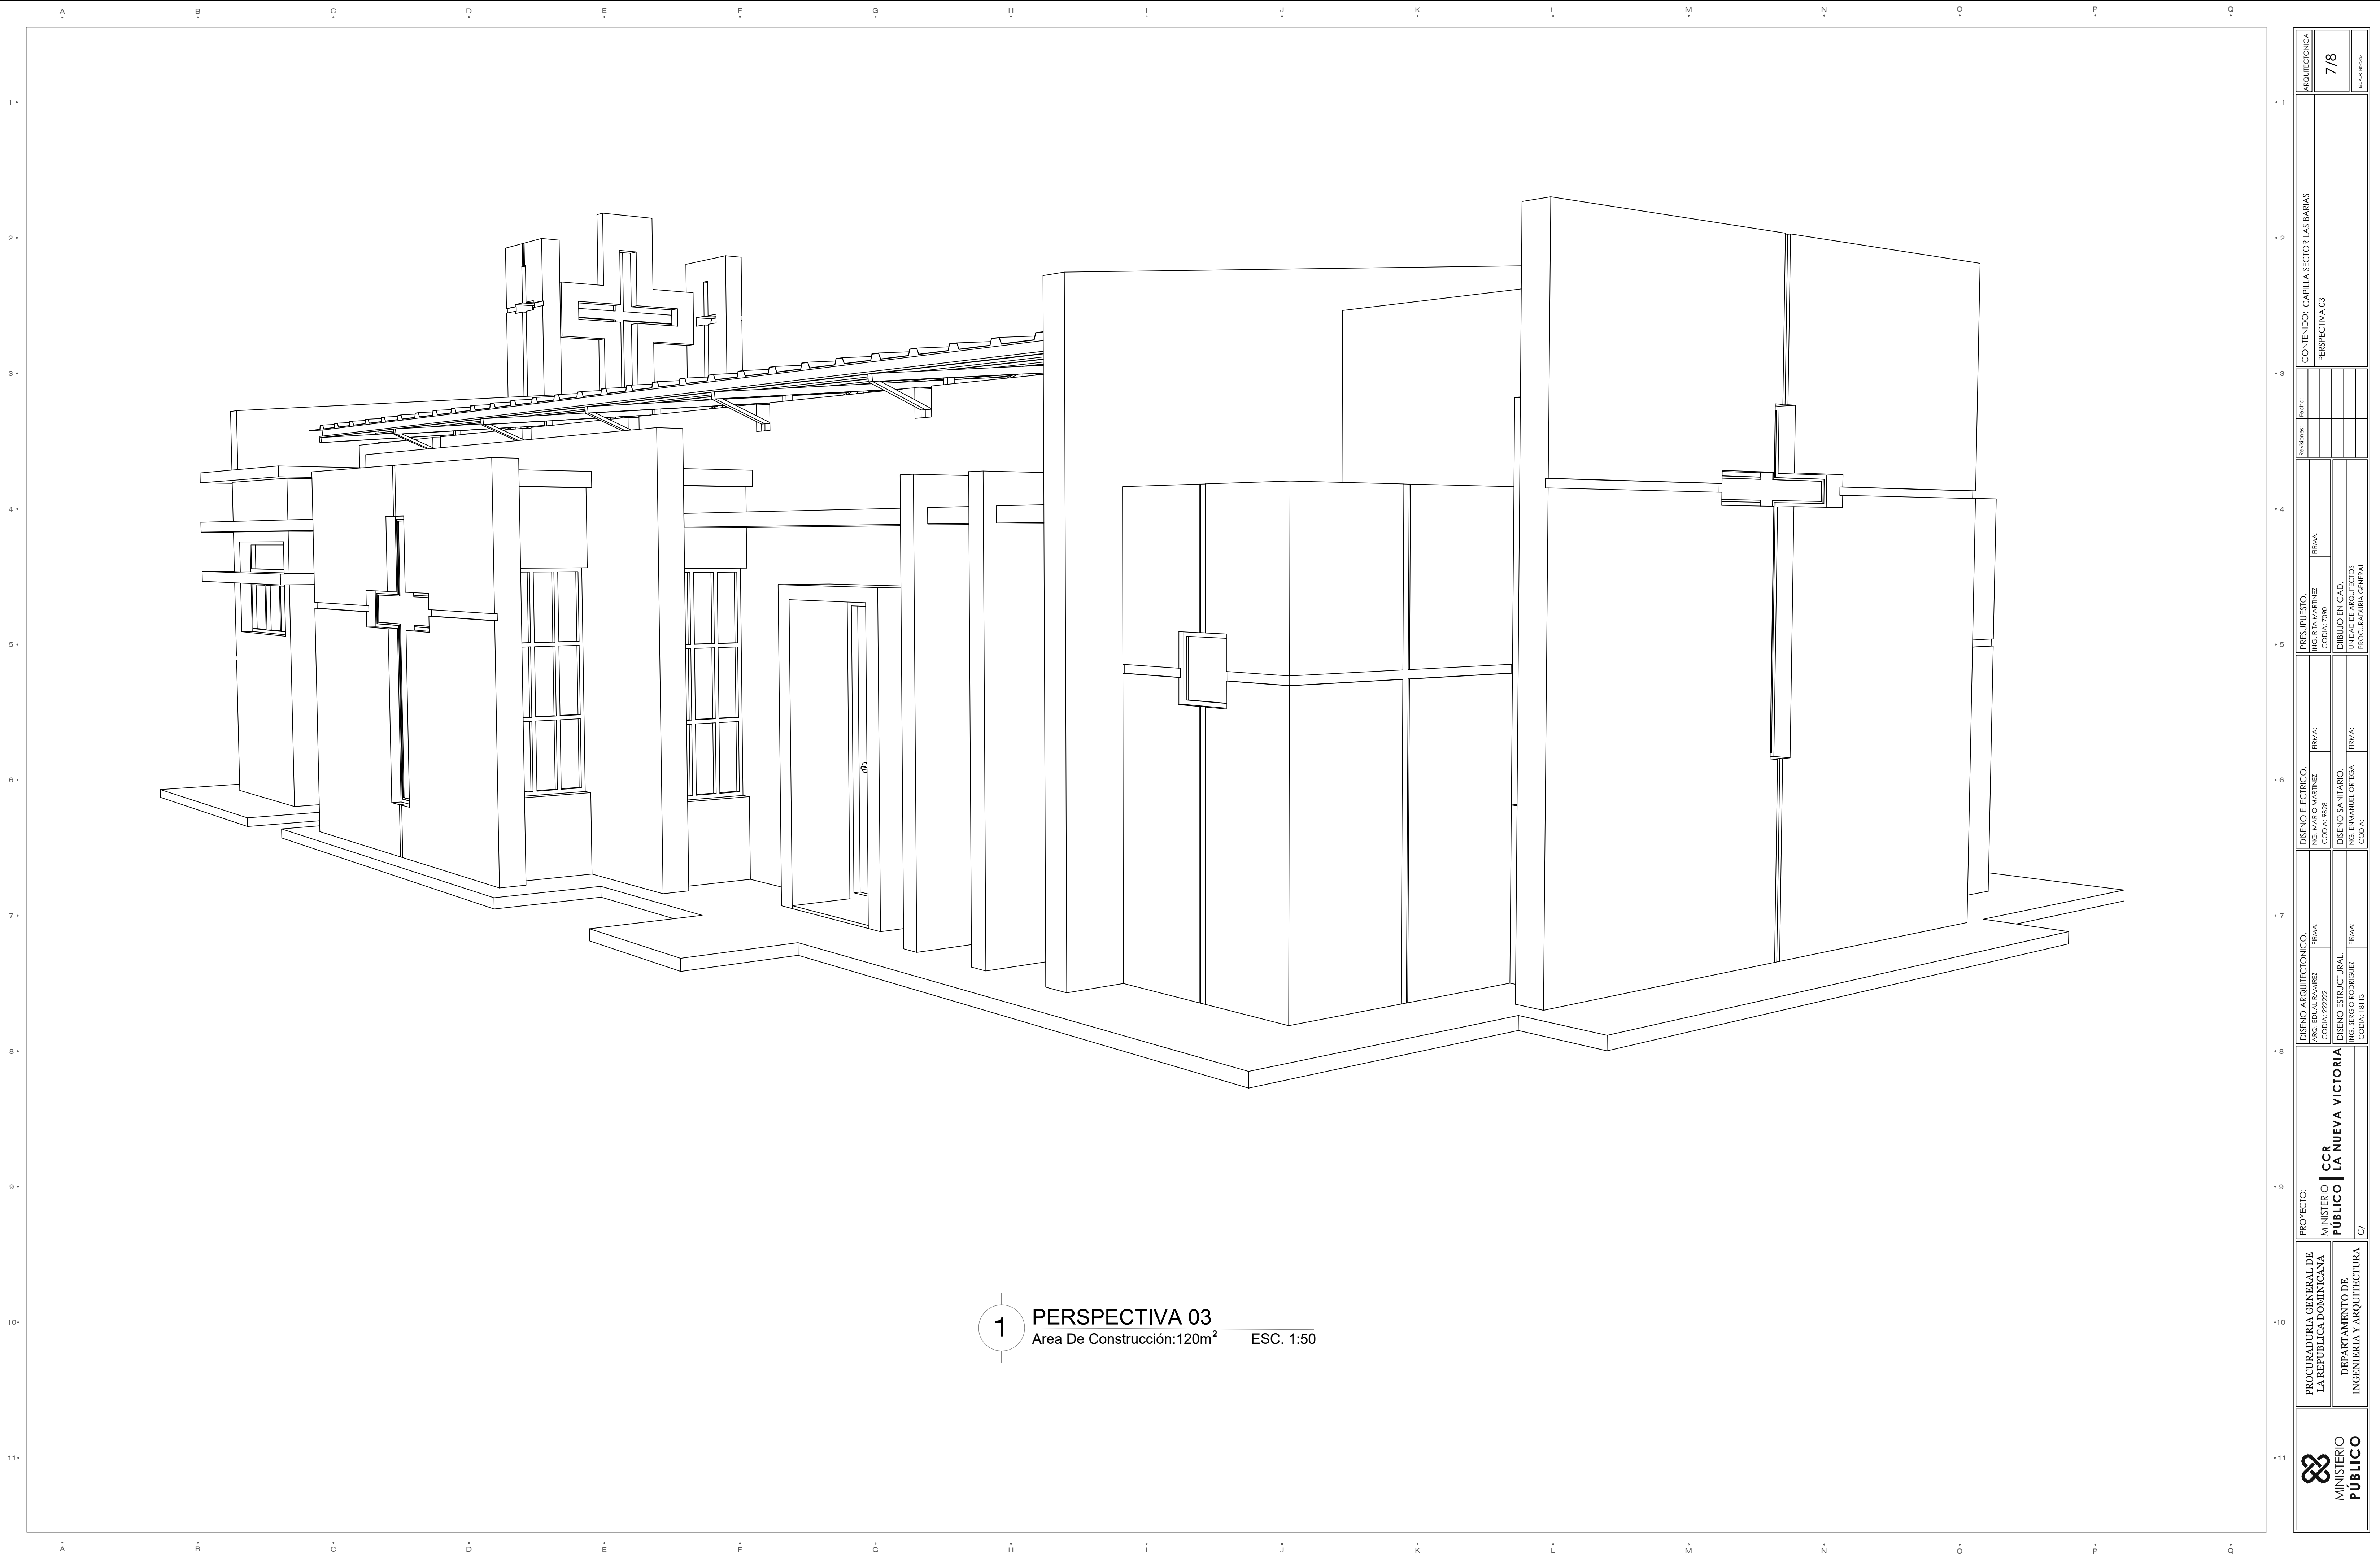


 MINISTERIO PÚBLICO	PROYECTO: MINISTERIO PÚBLICO DEPARTAMENTO DE INGENIERIA Y ARQUITECTURA	CCR LA NUEVA VICTORIA C/	DISEÑO ARQUITECTONICO.		DISEÑO ELECTRICO.		PRESUPUESTO.		Revisión:	Fecha:	CONTENIDO: CAPILLA SECTOR LAS BARIAS PERSPECTIVA 03	ARQUITECTONICA 7/8 Escala: 1:50
			ING. EDUAL RAMIREZ CODA: 22222		ING. MARCO MARTINEZ CODA: 1928		ING. RITA MARTINEZ CODA: 7090					
			DISEÑO ESTRUCTURAL.		DISEÑO SANITARIO.		DIBUJO EN CAD.					
			ING. SERGIO RODRIGUEZ CODA: 18113		ING. ENMANUEL ORTEGA		UNIDAD DE ARQUITECTOS PROCURADURIA GENERAL					

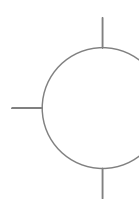

[illegible]



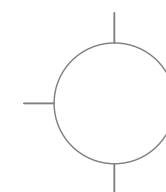

PROYECTO SECTOR LAS BARIAS



1 : 50



1 : 25



1:25



1 : 25





1:25



10,13,14


Pipe Fitting Schedule					
System Type	Size	Family and Type	Count		JD
Agua fría sanitaria	ø3"-ø3"	M_Codo - Con brida - CS - Clase 150: Estándar	12		10
Agua fría sanitaria	ø3"	M_Enchufe - PVC - Serie 40: Estándar	5		
Agua fría sanitaria	ø3"-ø3"-ø3"	M_Te - Con brida - CS - Clase 6 150: Estándar			18
Grand total			23		28

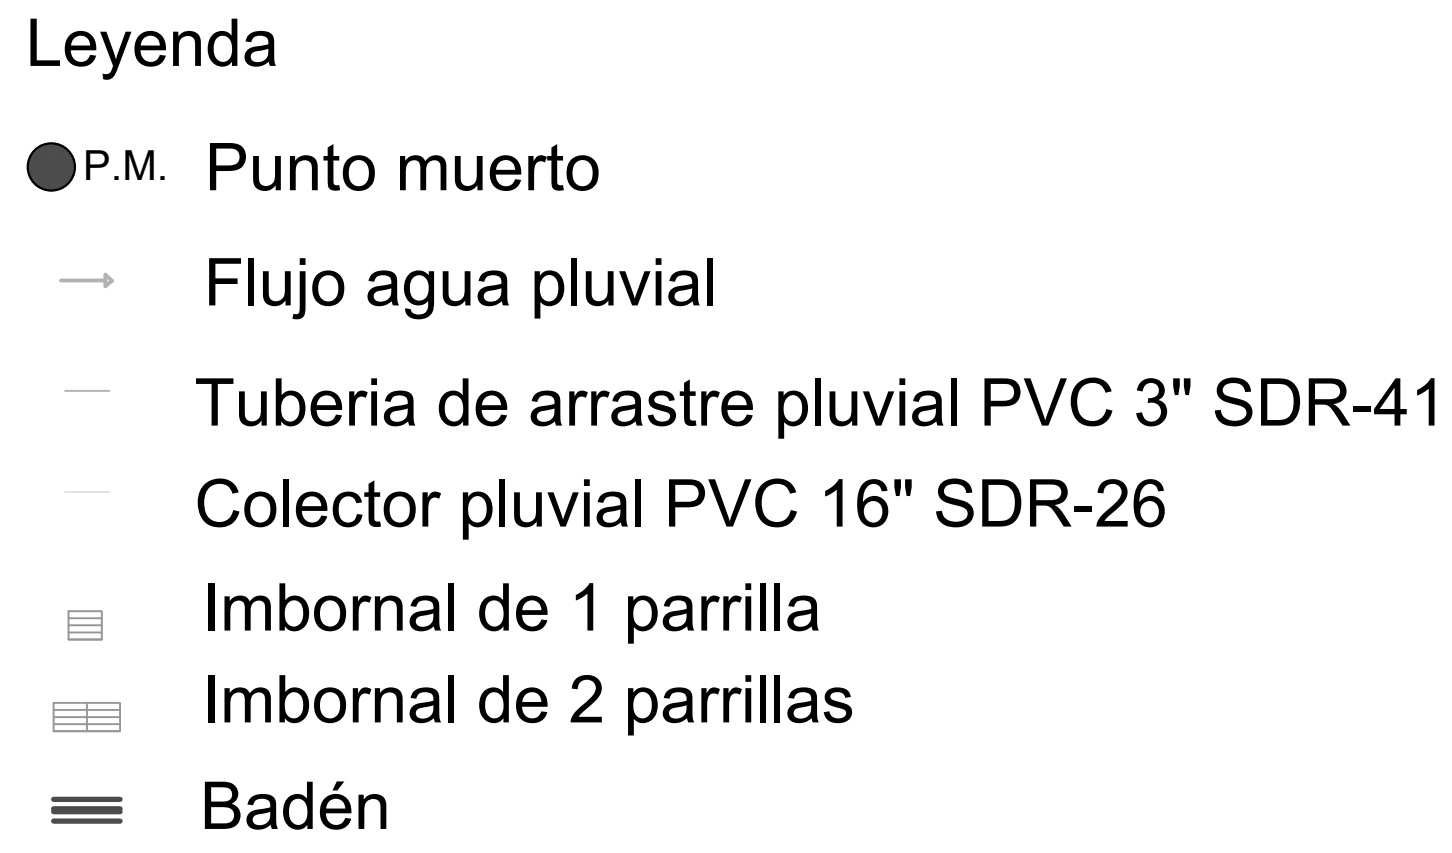

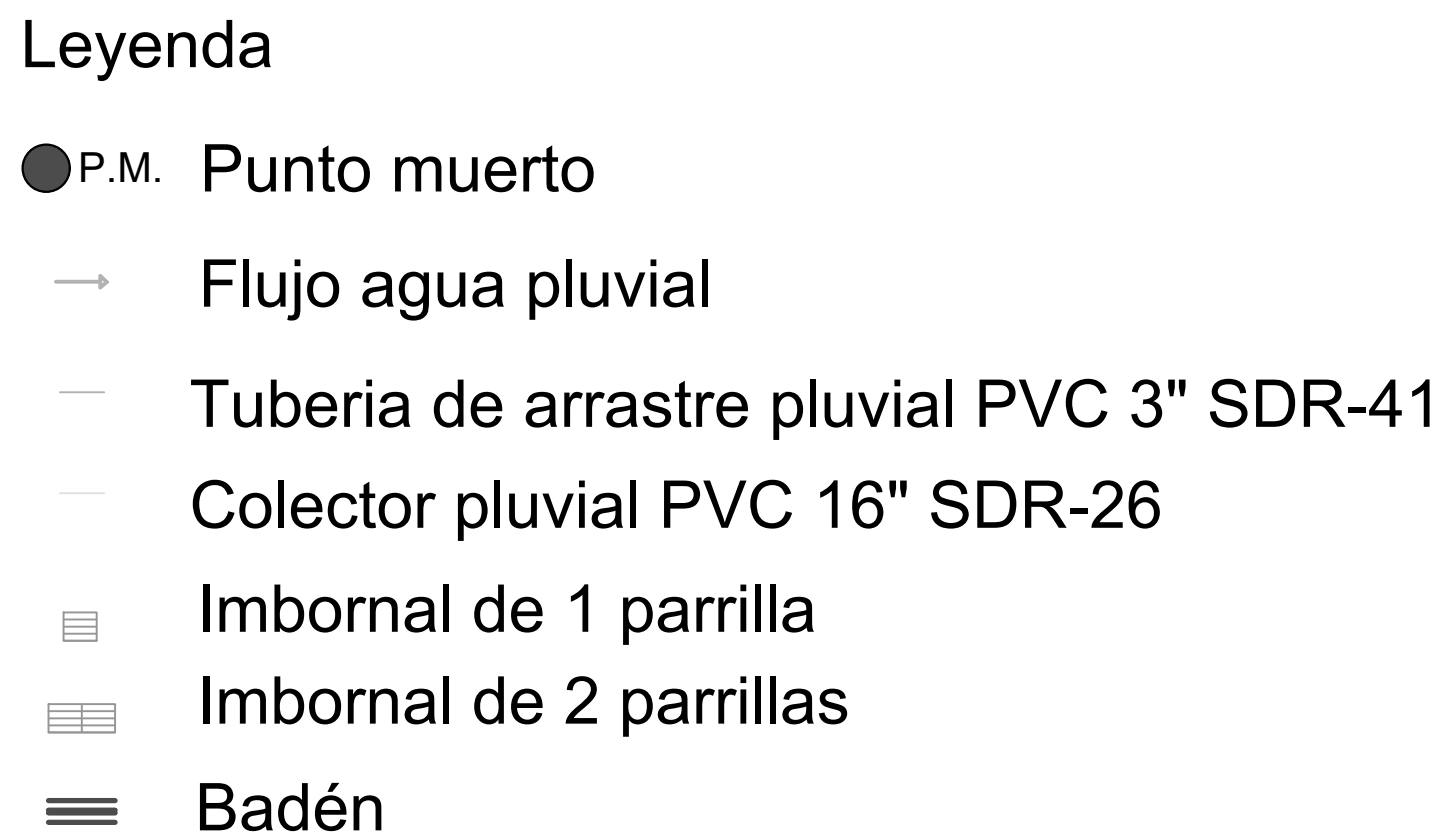


PROYECTO SECTOR LAS BARIAS ESC: 1/400

 MINISTERIO PÚBLICO	PROYECTO: PROCURADURIA GENERAL DE LA REPUBLICA DOMINICANA	PROYECTO: MINISTERIO PÚBLICO CCR LA NUEVA VICTORIA	DISEÑO ARQUITECTONICO. ARQ. EDGAR RAMIREZ CODA: 22222	DISEÑO ELECTRICO. ING. MARIO MARTINEZ CODA: 7628	PREPROYECTO. ING. KITA MARTINEZ CODA: 7090	Fecha:	CONTENIDO: SECTOR LAS BARIAS	06/12 FECHA ENTREGA
	DEPARTAMENTO DE INGENIERIA Y ARQUITECTURA	CC	DISEÑO ESTRUCTURAL. ING. SERGIO RODRIGUEZ CODA: 18113	DISEÑO SANITARIO. ING. ENMANUEL ORTEGA CODA:	DIBUJO EN CAD. UNIDAD DE ARQUITECTOS PROCURADURIA GENERAL		PLANTO DE CONJUNTO DE AREAS TRIBUTARIAS PARA DRENAJE PLUVIALES	

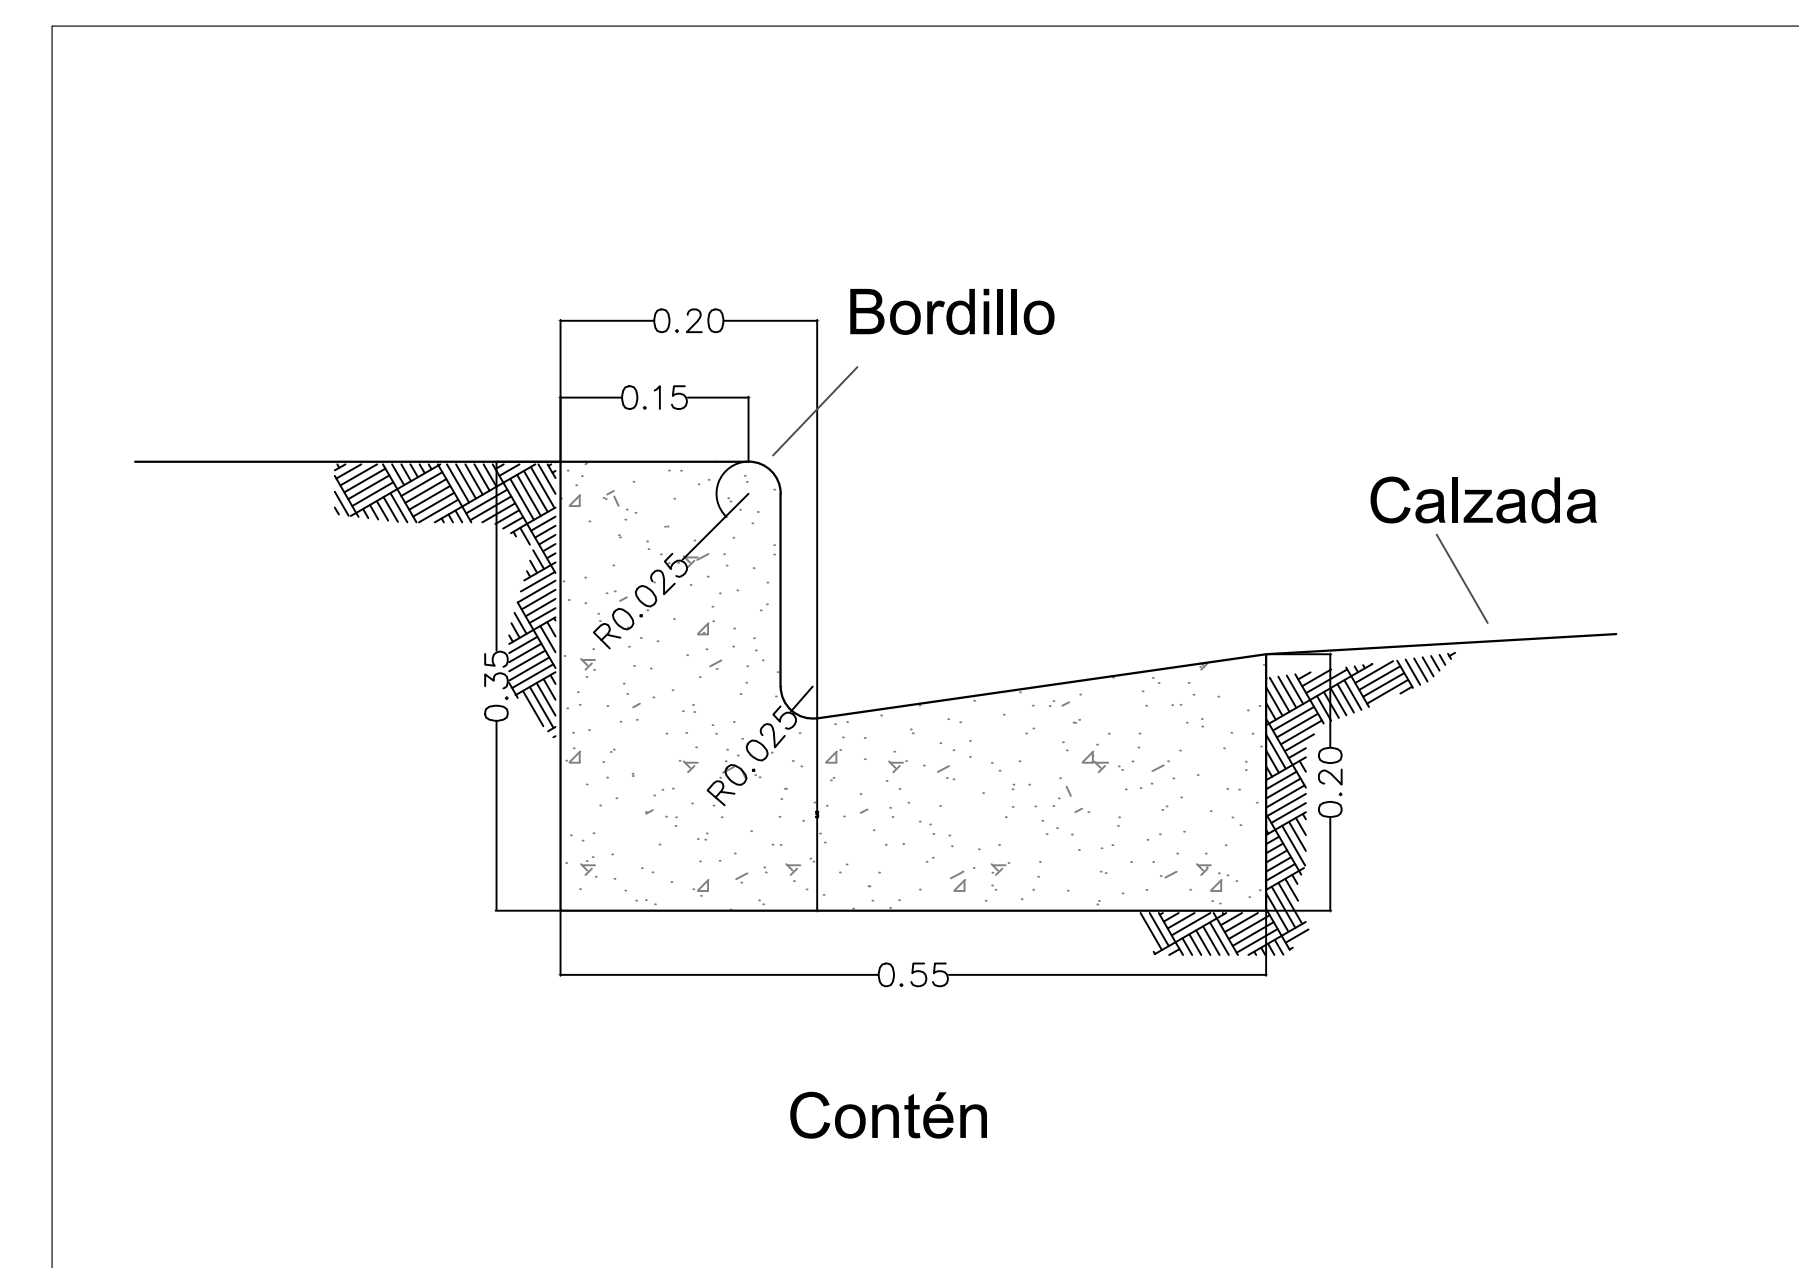


 MINISTERIO PÚBLICO	PROCURADURIA GENERAL DE LA REPUBLICA DOMINICANA	PROYECTO: MINISTERIO PÚBLICO CCR PÚBLICO LA NUEVA VICTORIA	DISEÑO ARQUITECTÓNICO. ING. EDUARD RAMIREZ CODIA: 222222	DISEÑO ELÉCTRICO. ING. MARIO MARTINEZ CODIA: 1628	PRESUPUESTO. ING. RITA MARTINEZ CODIA: 7090	Revisores:	CONTENIDO: CAPILLA SECTOR LAS BARRAS PLANTA TÍPICA SECCION DETALLE DE INMORIAL	ARQUITECTONICA
	DEPARTAMENTO DE INGENIERIA Y ARQUITECTURA	C/	DISEÑO ESTRUCTURAL ING. SERGIO RODRIGUEZ CODIA: 18113	DISEÑO SANITARIO. ING. EMANUEL ORTEGA CODIA:	DIBUJO EN CAD. UNIDAD DE ARQUITECTOS PROCURADURIA GENERAL			07/12 ECLAIR. INTERIOR

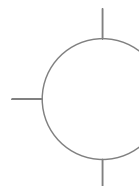
[illegible]

PLANO DE PERFILES DE ALCANTARILLADO RESIDUAL



Calle - (04) PROFILE

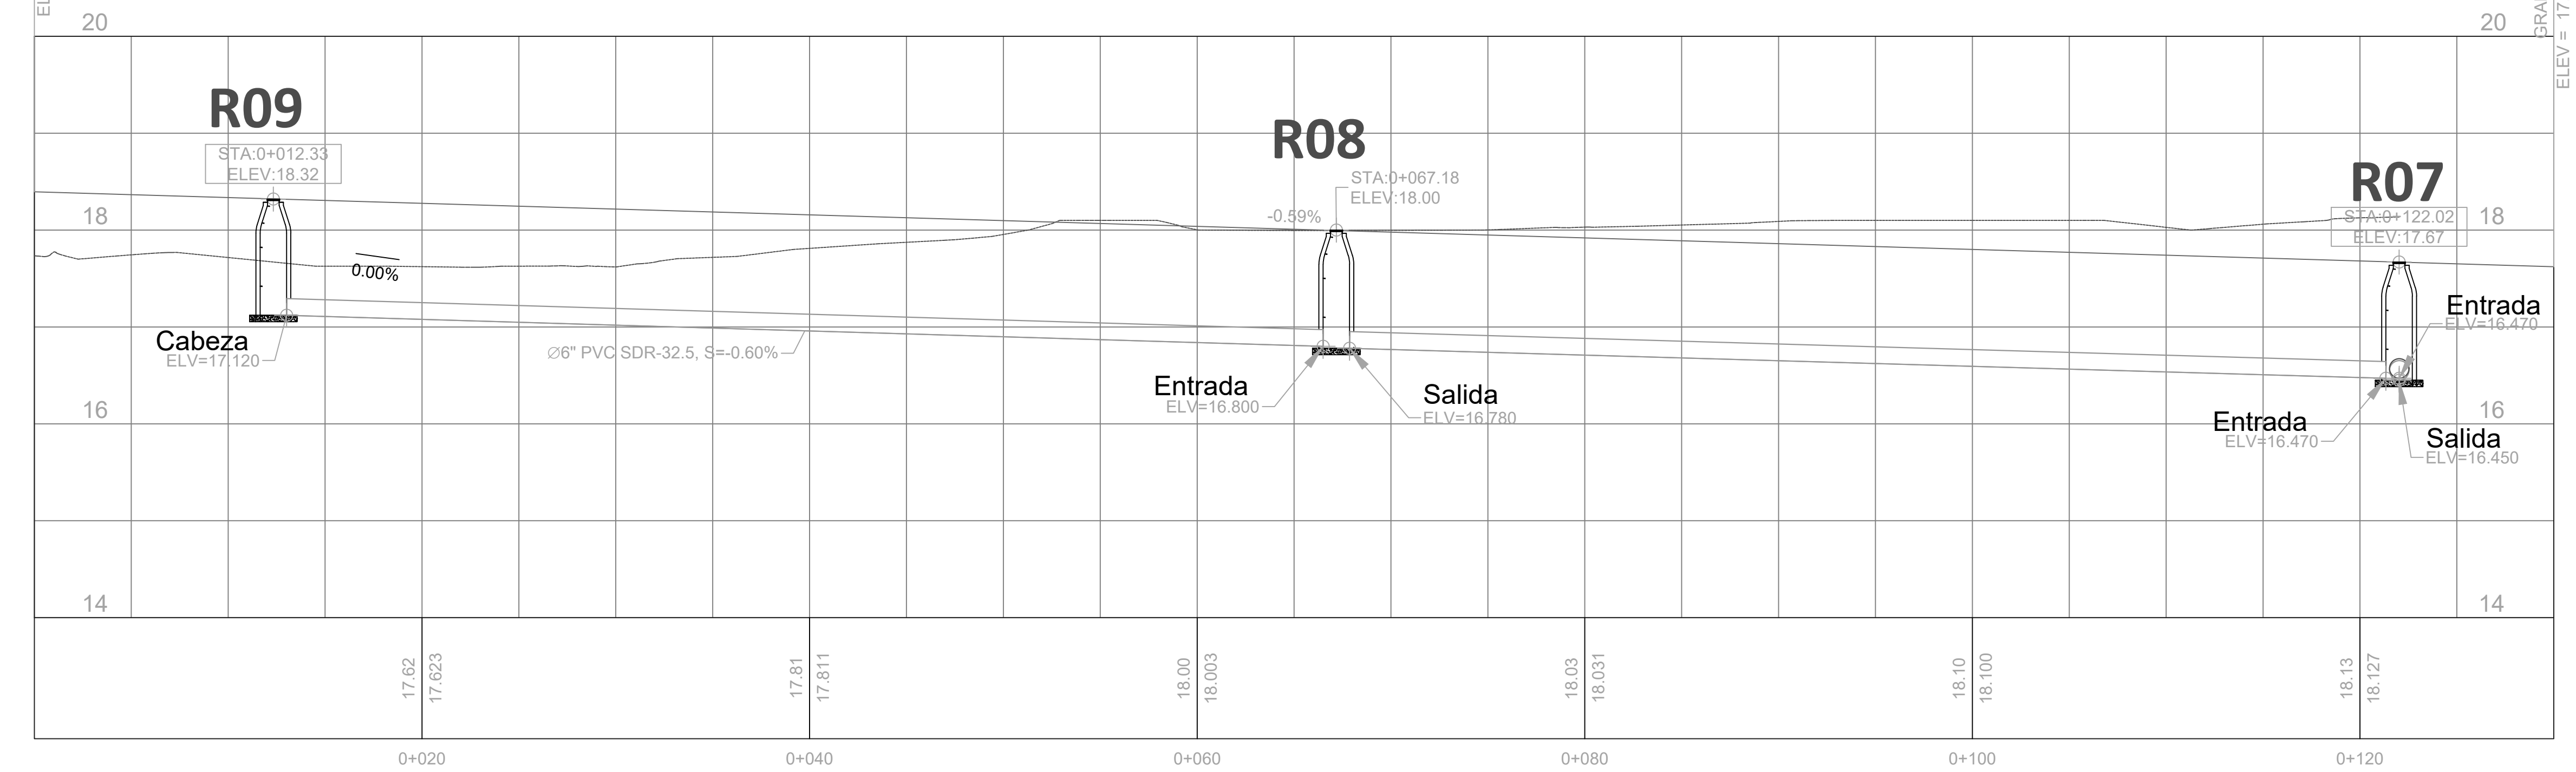


Calle - (02) PROFILE

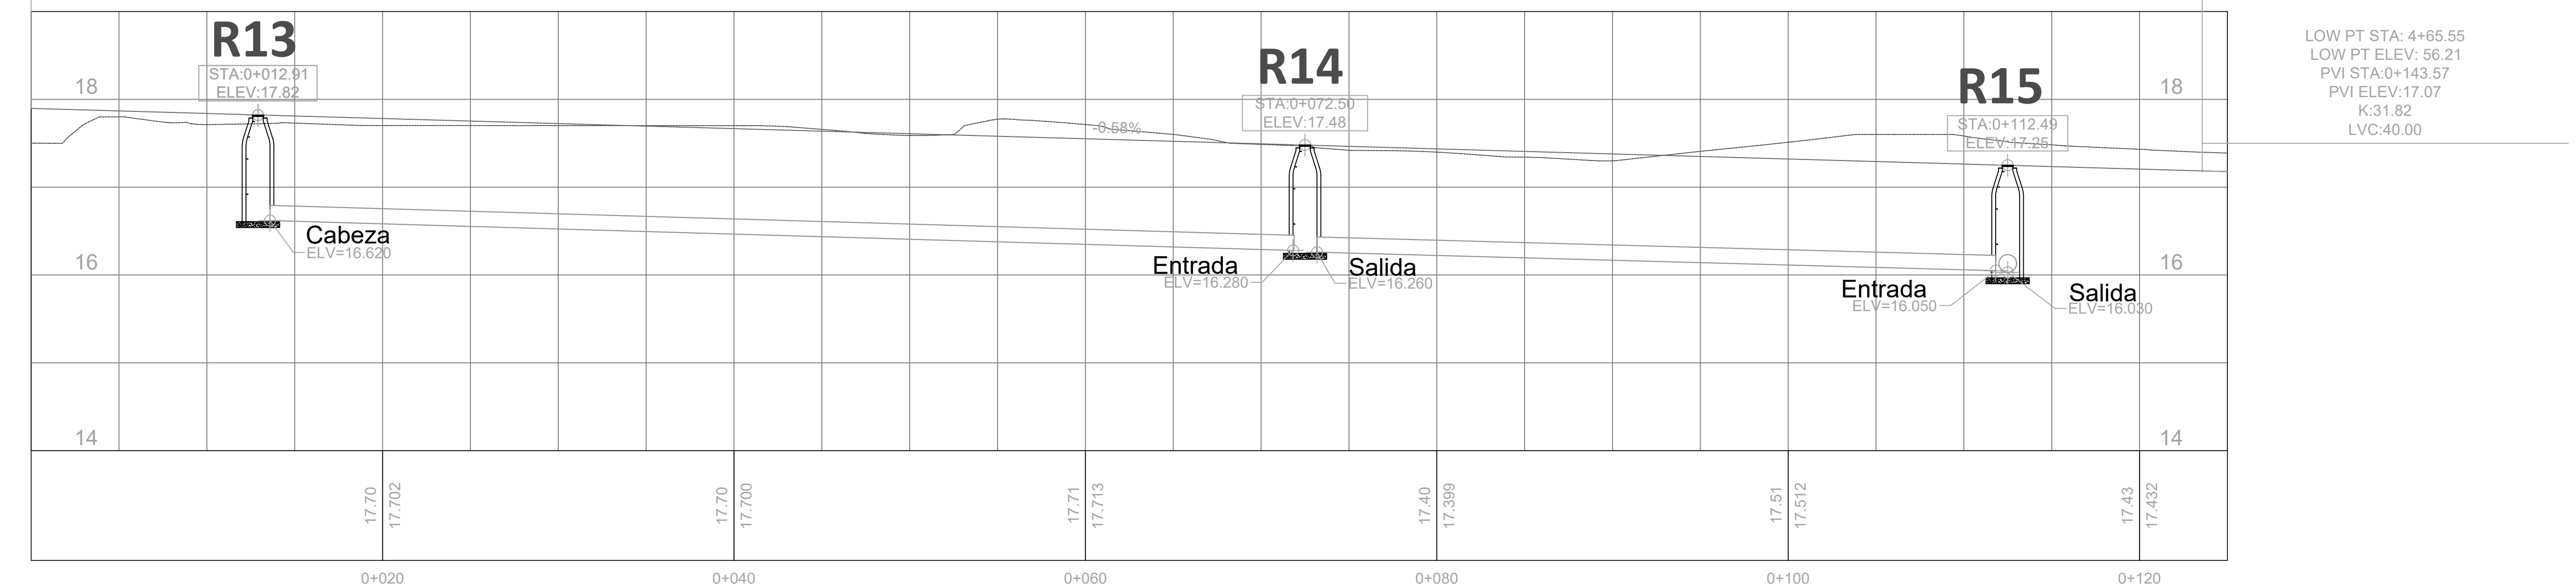


 MINISTERIO PÚBLICO DEPARTAMENTO DE INGENIERIA Y ARQUITECTURA	C/	MINISTERIO PÚBLICO LA NUEVA VICTORIA		ASG. EDUARD RAMIREZ CODA: 222222 FIRMA:	ING. MARIO MARTINEZ CODA: 1928 FIRMA:	ING. RIFA MARTINEZ CODA: 7090 FIRMA:	CONTENEDOR: 35 CLOR LAS DRUMPS PLANO DE PERFILES DE ALCANTARILLO RESIDUAL	09/12 Fecha Version
		DEPARTAMENTO DE INGENIERIA Y ARQUITECTURA	DISEÑO ESTRUCTURAL ING. SERGIO RODRIGUEZ CODA: 18113 FIRMA:	DISEÑO SANITARIO. ING. ENMANUEL ORTEGA CODA: FIRMA:	DIBUJO EN CAD. UNIDAD DE ARQUITECTOS PROCURADURIA GENERAL			

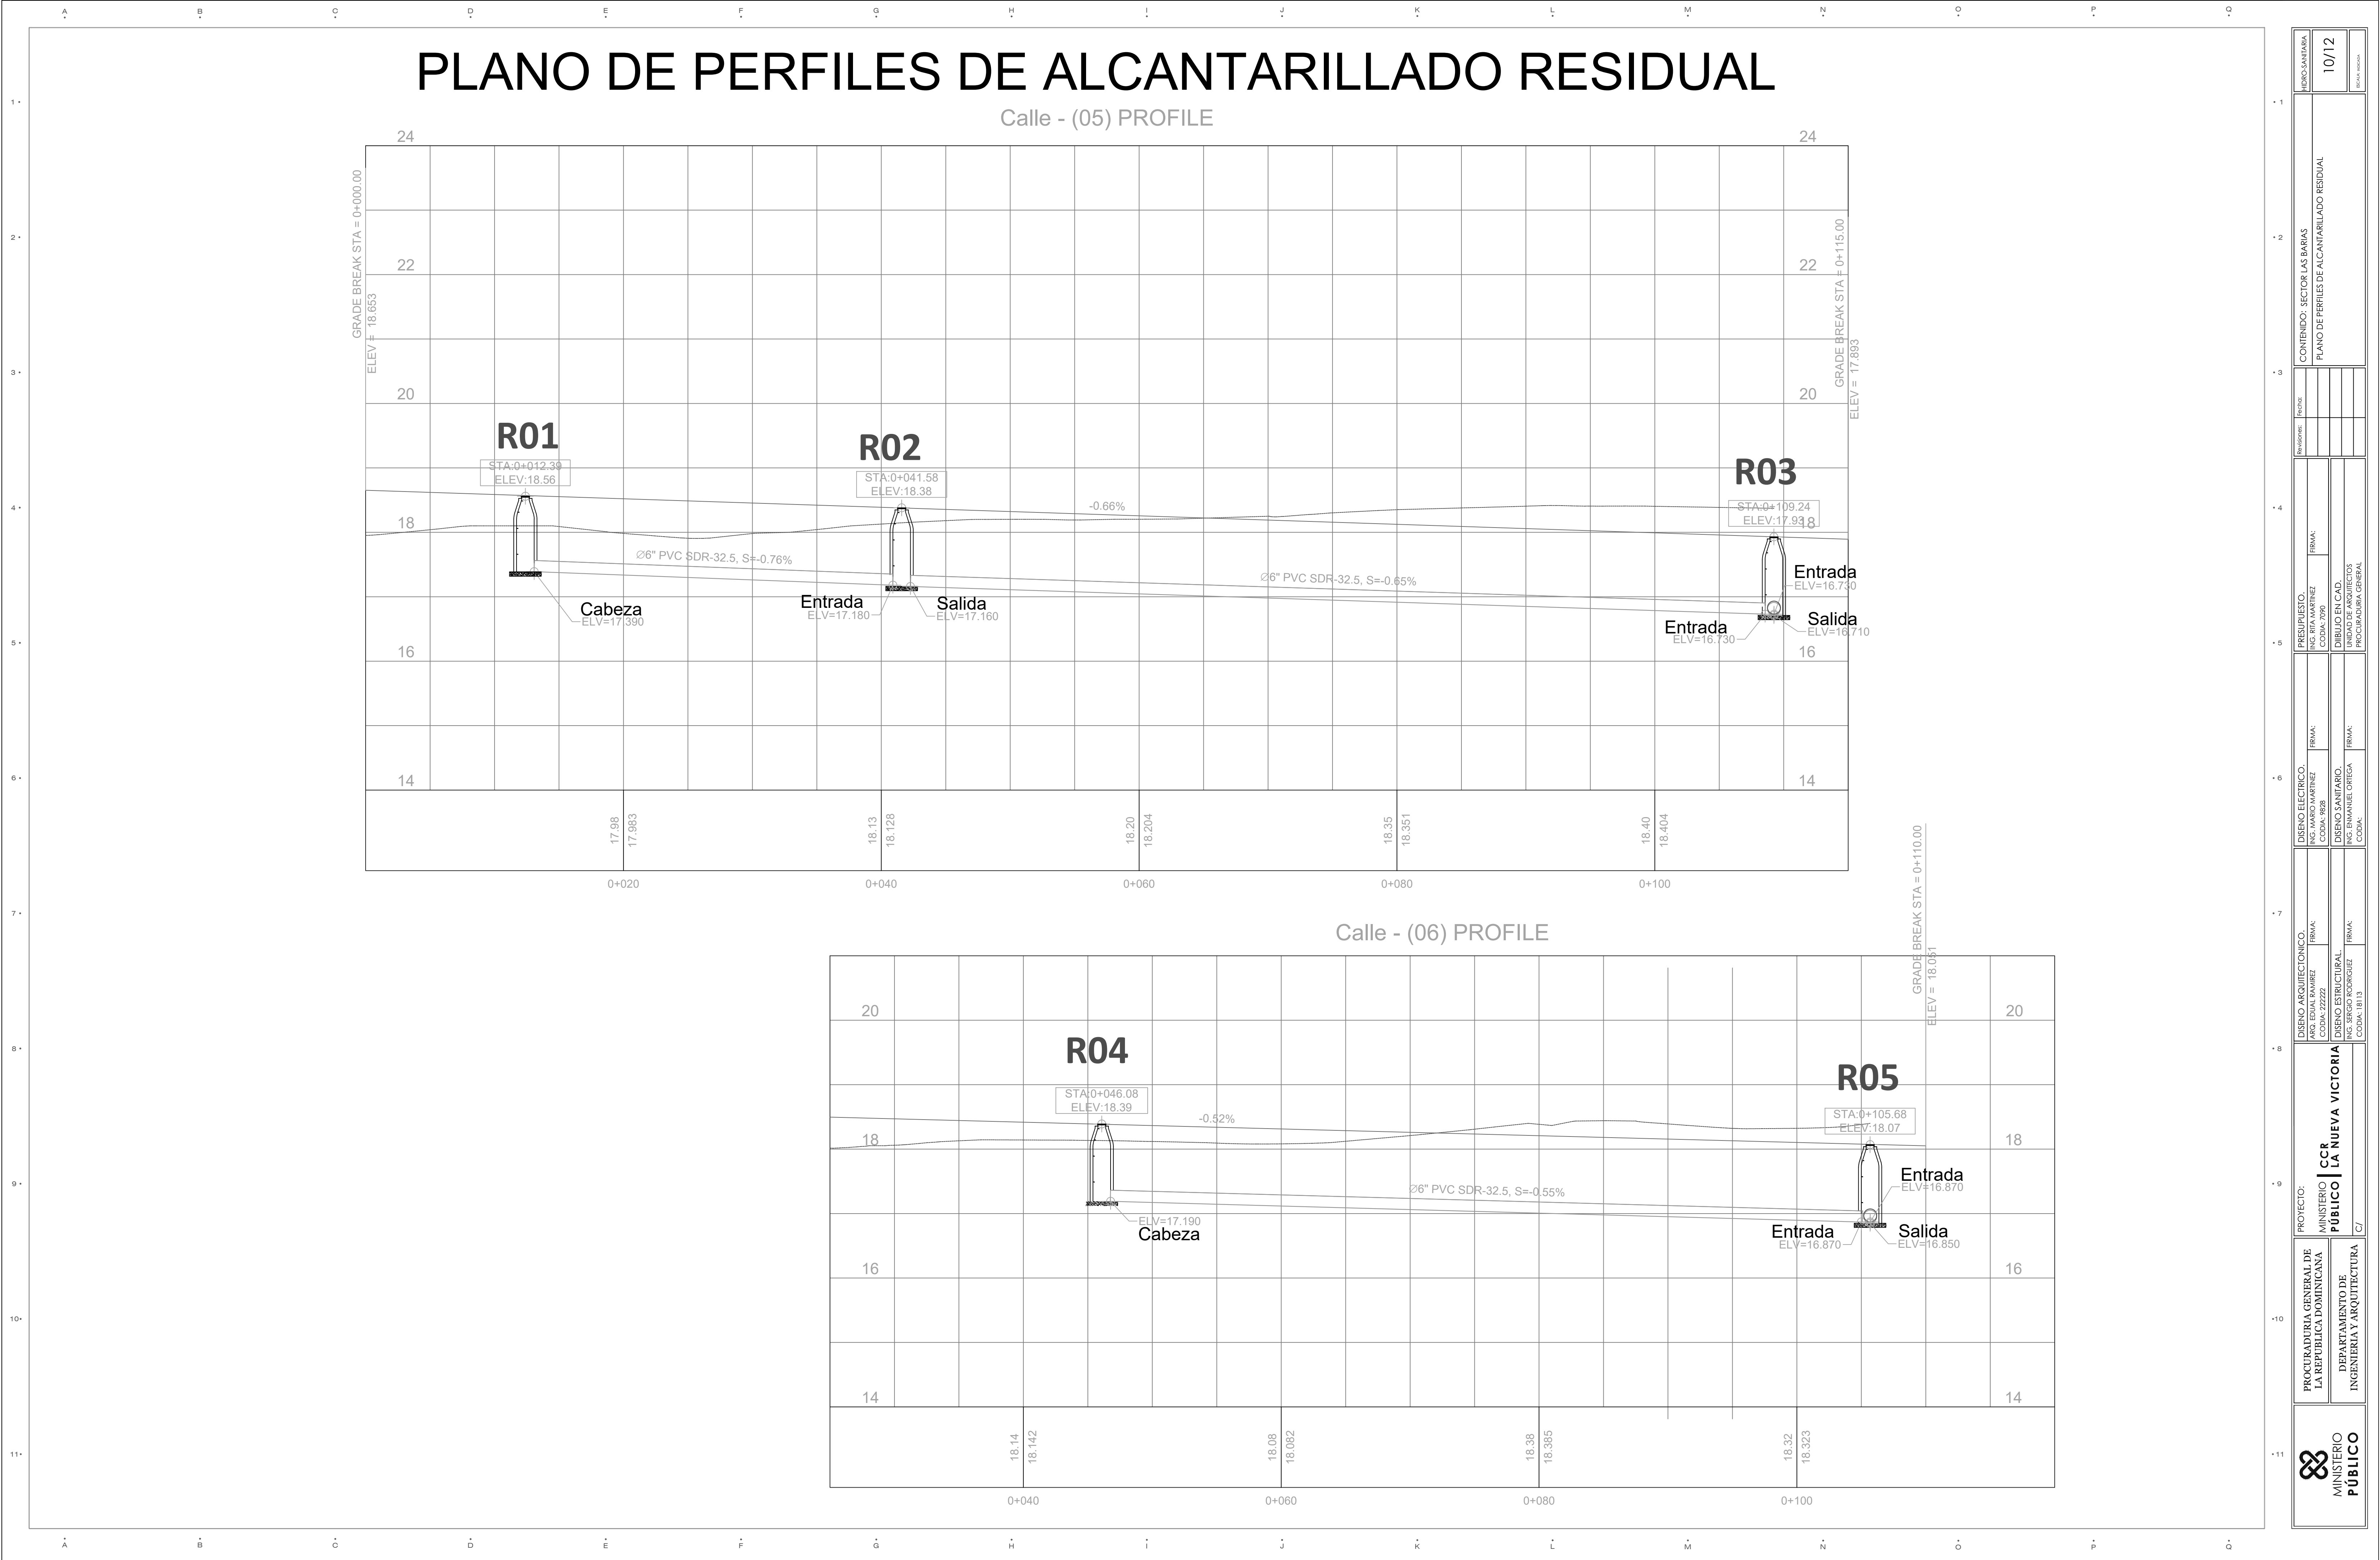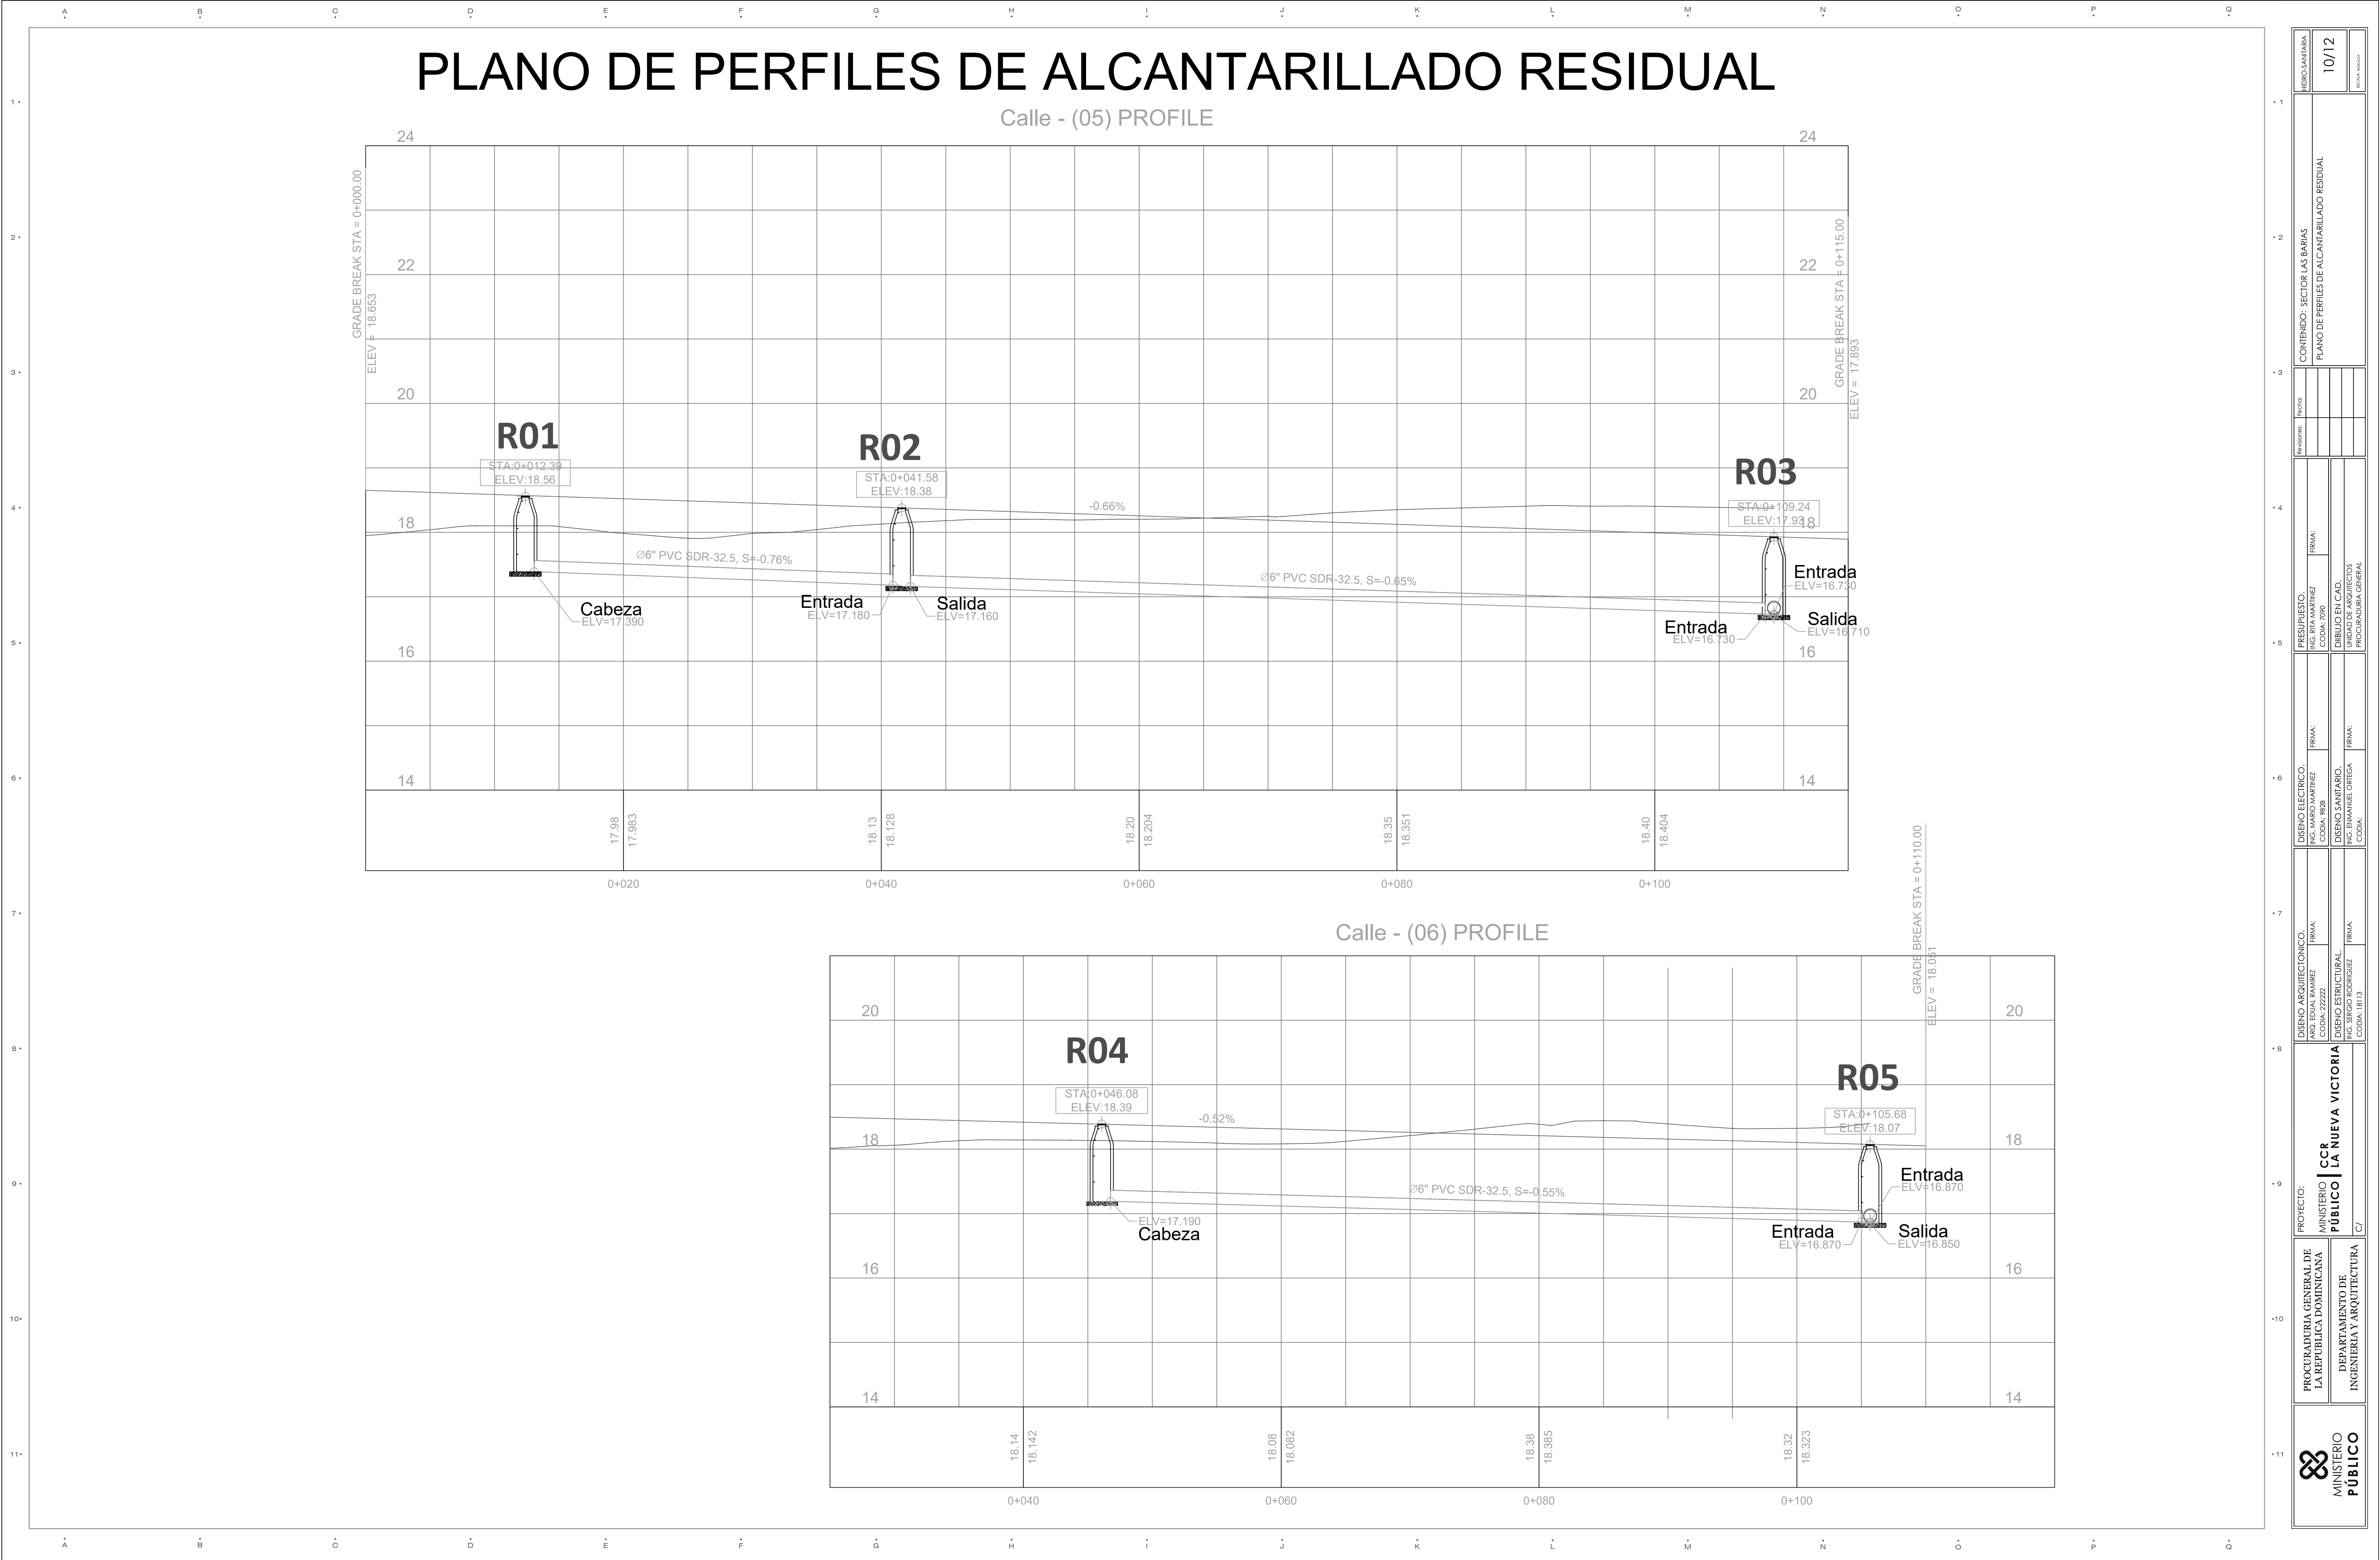[illegible][illegible][illegible]

PLANO DE PERFILES DE ALCANTARILLADO RESIDUAL

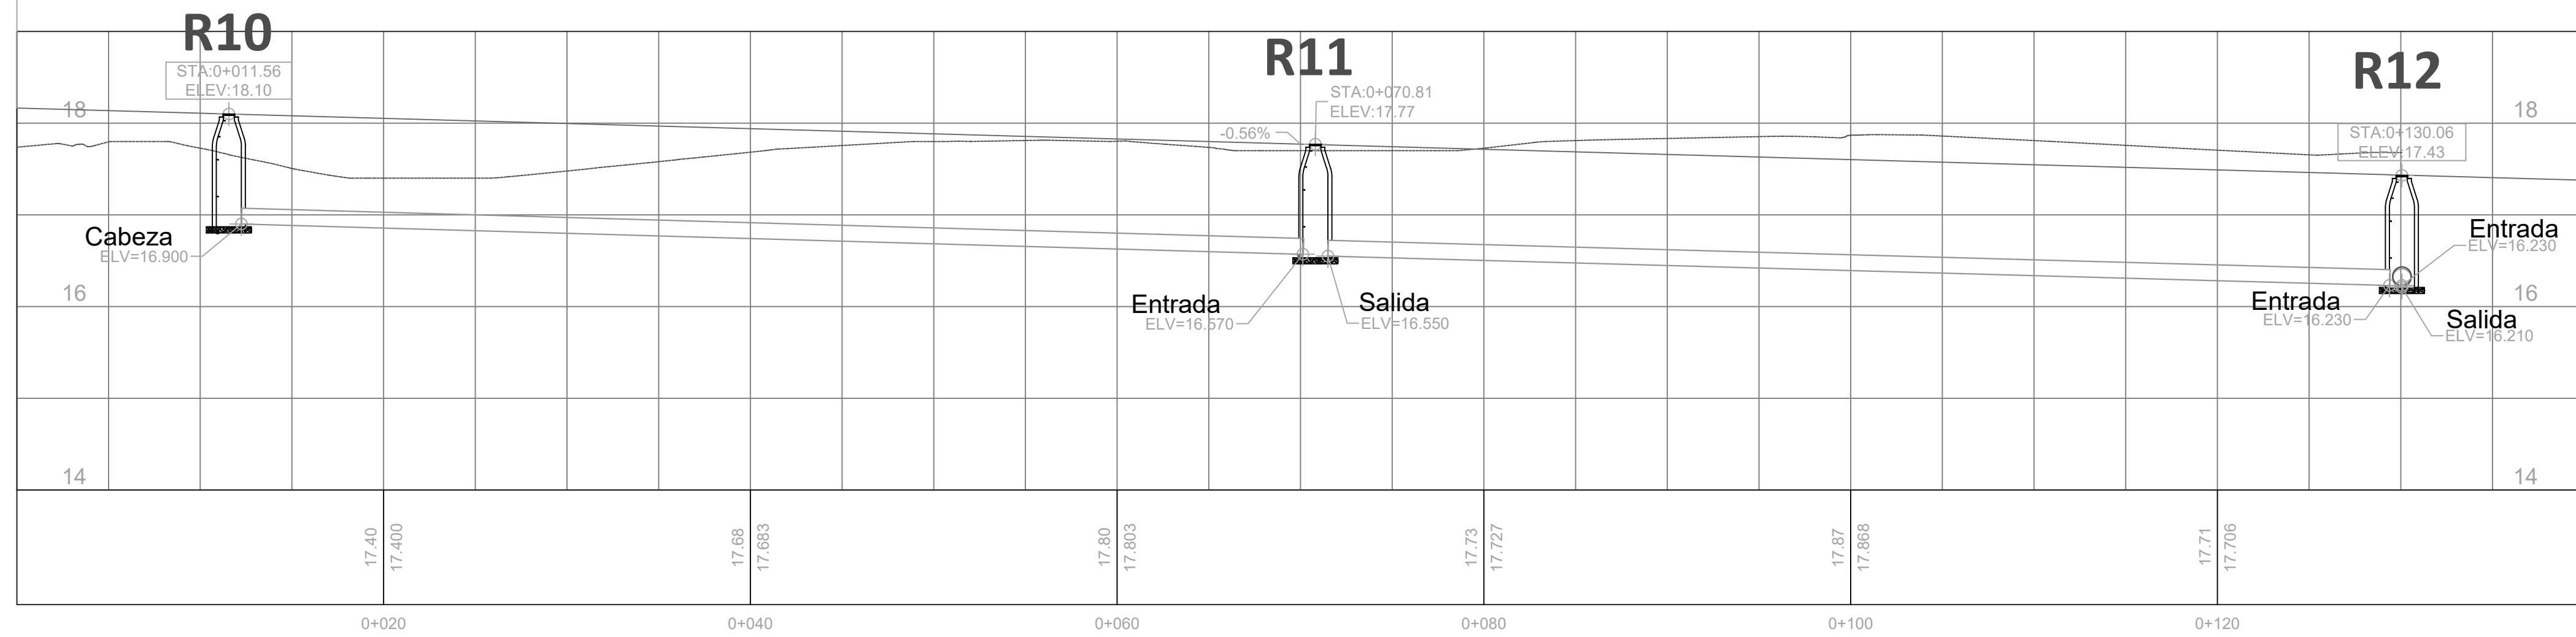


Calle - (07) PROFILE

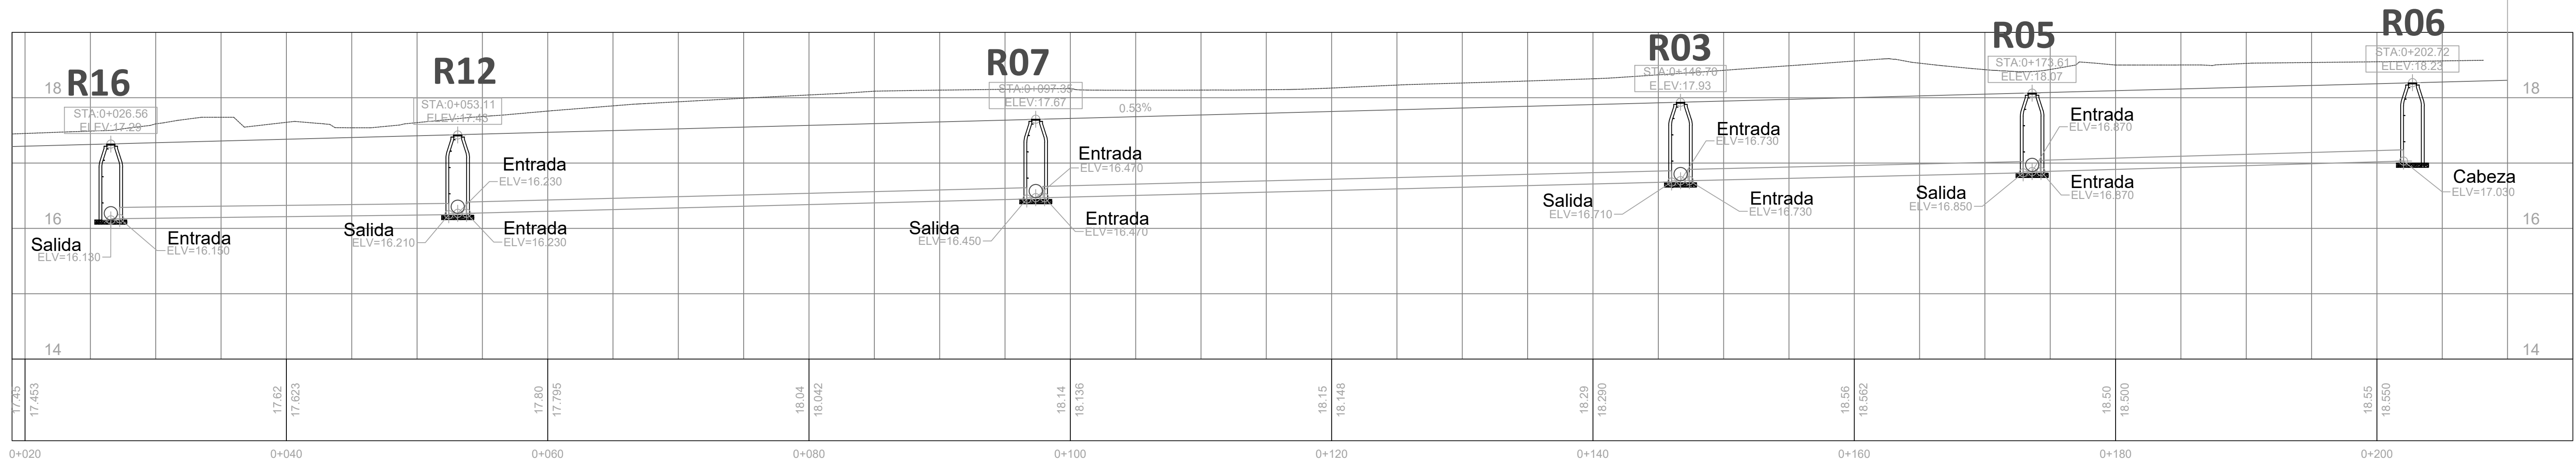
[illegible]

PLANO DE PERFILES DE ALCANTARILLADO RESIDUAL

Perfil Alignment - (28)

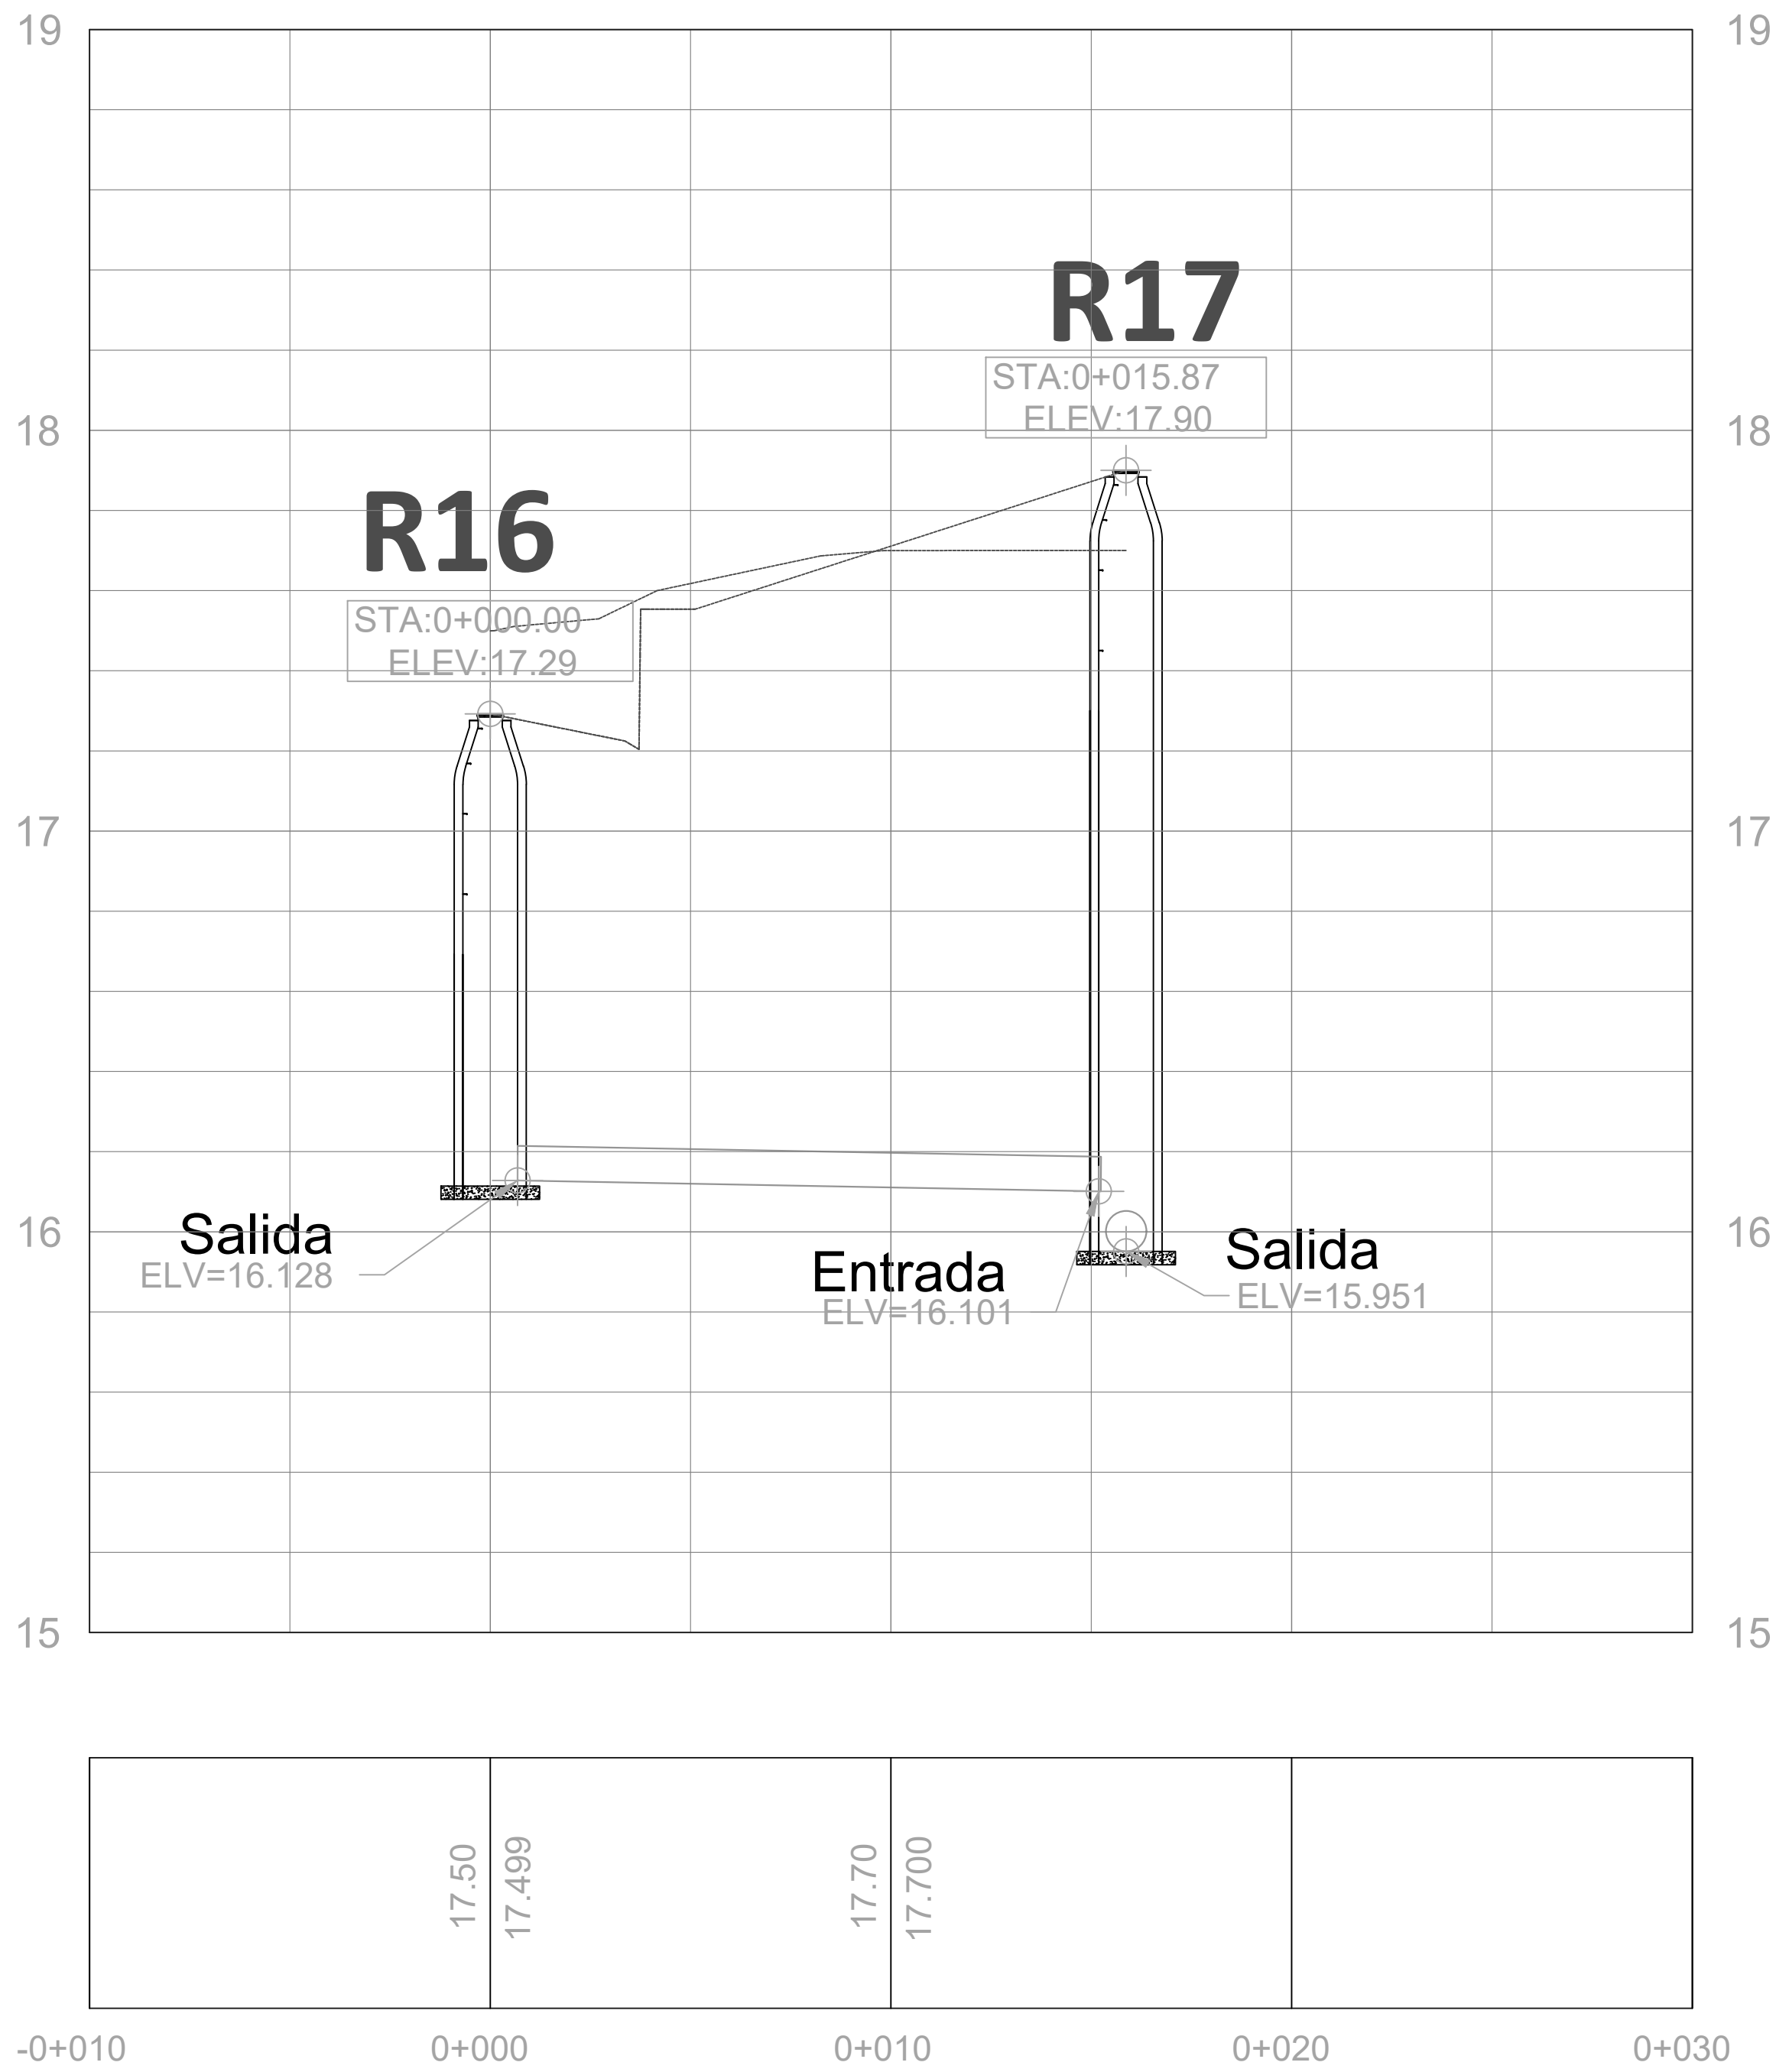

Perfil Alignment - (29)

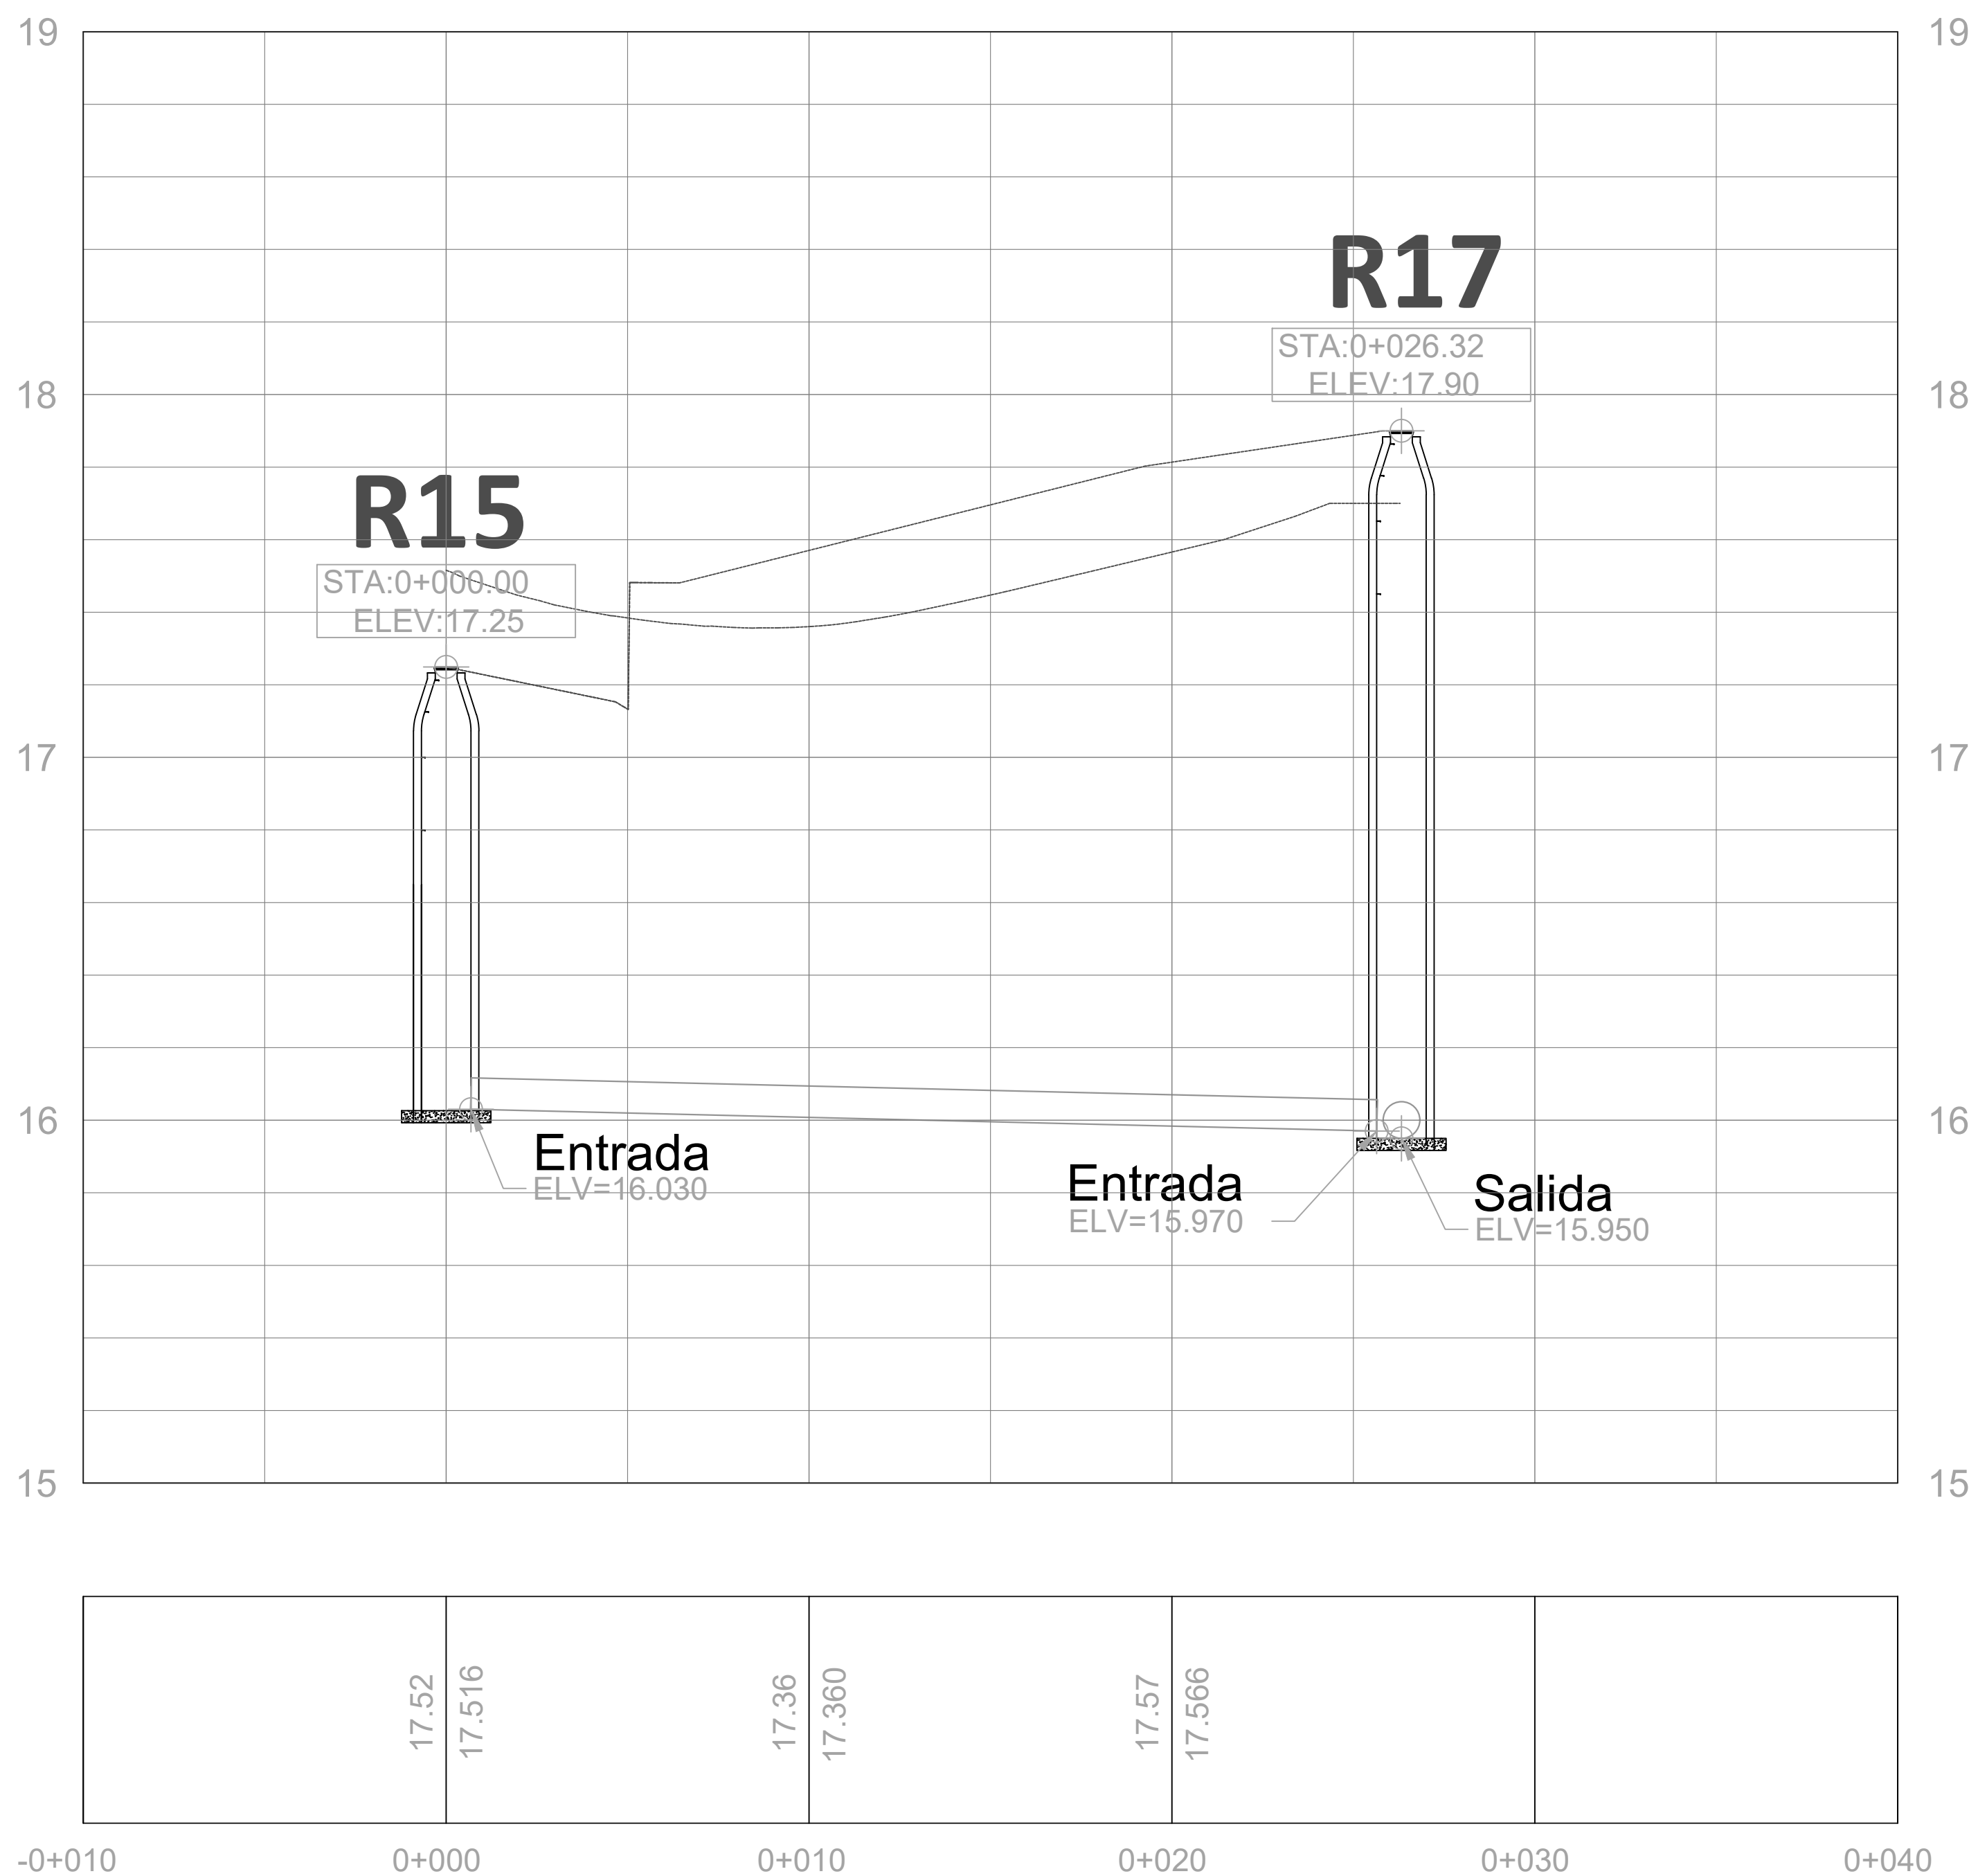

 MINISTERIO PÚBLICO	PROYECTO:		MINISTERIO PÚBLICO		CCR		LA NUEVA VICTORIA		CONTENIDO: SECTOR LAS BARIAS		
	PROCURADURIA GENERAL DE LA REPUBLICA DOMINICANA		DEPARTAMENTO DE INGENIERIA Y ARQUITECTURA		C/				PLANO DE PERFILES DE ALCANTARILLADO RESIDUAL		
	DISEÑO ARQUITECTONICO:		DISEÑO ESTRUCTURAL:		DISEÑO SANITARIO:		UNIDAD DE ARQUITECTOS				
	ARG. EDUARDO RAMIREZ		ING. SERGIO RODRIGUEZ		ING. ENMANUEL ORTEGA		PROCURADURIA GENERAL				
	CODA: 22222		CODA: 1813		CODA: 1813		CODA:				
	FECHA:		FECHA:		FECHA:		FECHA:				
	DISEÑO ELECTRICO:		PRESUPUESTO:		FECHA:		FECHA:		FECHA:		
	ING. MARCO MARTINEZ		ING. RITA MARTINEZ		CODA: 9828		CODA: 7990		FECHA:		
	CODA: 22222		CODA: 1813		CODA: 1813		CODA: 1813		FECHA:		
	FECHA:		FECHA:		FECHA:		FECHA:		FECHA:		