


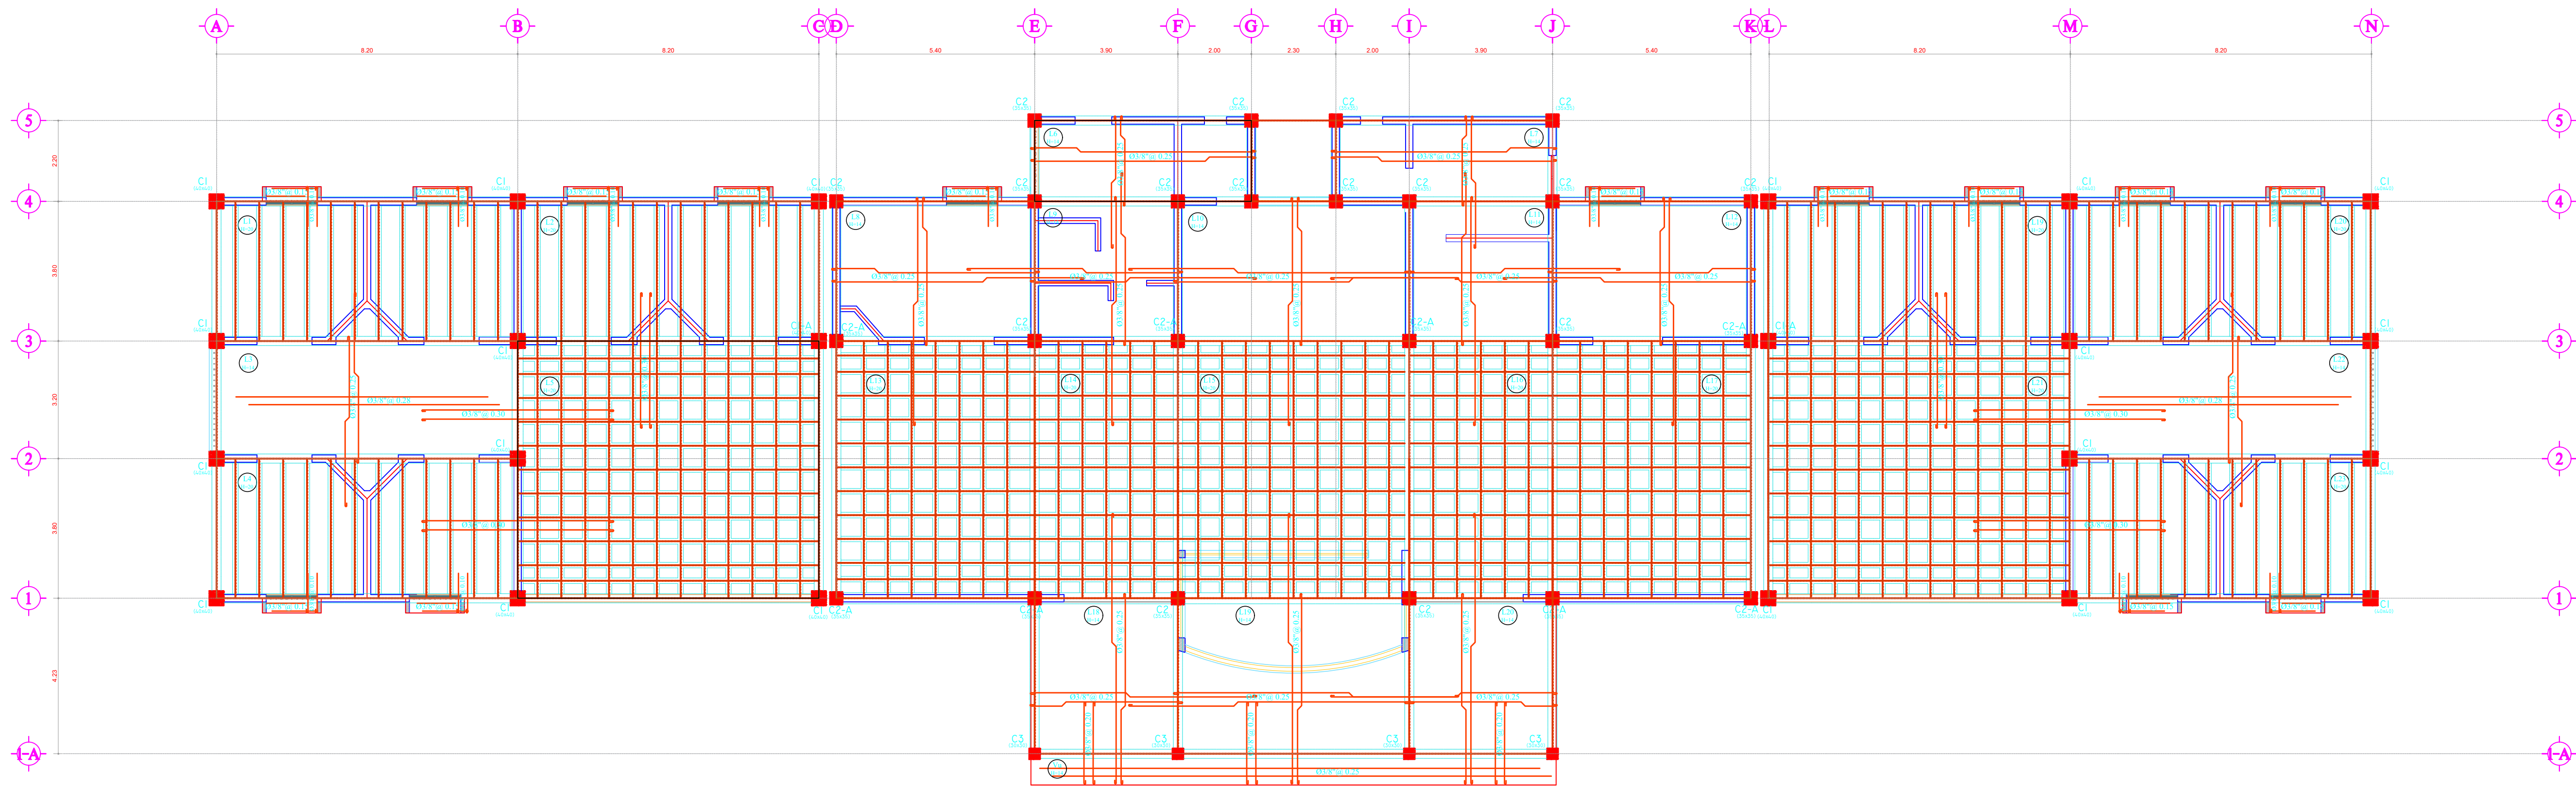

 PLANTA ESTRUCTURAL

MATERNO INFANTIL , CCR NAJAYO MUJERES

Esc. NO

 PROCURADURIA GENERAL DE LA REPUBLICA	DEPARTAMENTO DE INGENIERIA Y ARQUITECTURA	PROYECTO: Ampliación CCR Najayo Mujeres	DISEÑO ARQUITECTONICO. ARQ. _____ CODIA _____	DISEÑO ELECTRICO. ING. _____ CODIA _____	DIBUJO EN CAD. ARQ. _____ CODIA _____	ESCALA	CONTENIDO	VERSION	PLANO
	Agosto 2018		DISEÑO ESTRUCTURAL. ING. _____ CODIA _____	DISEÑO SANITARIO. ING. _____ CODIA _____	PRESUPUESTO ING. _____ CODIA _____	ACOTACIONES		0	00/00
						Metros			