
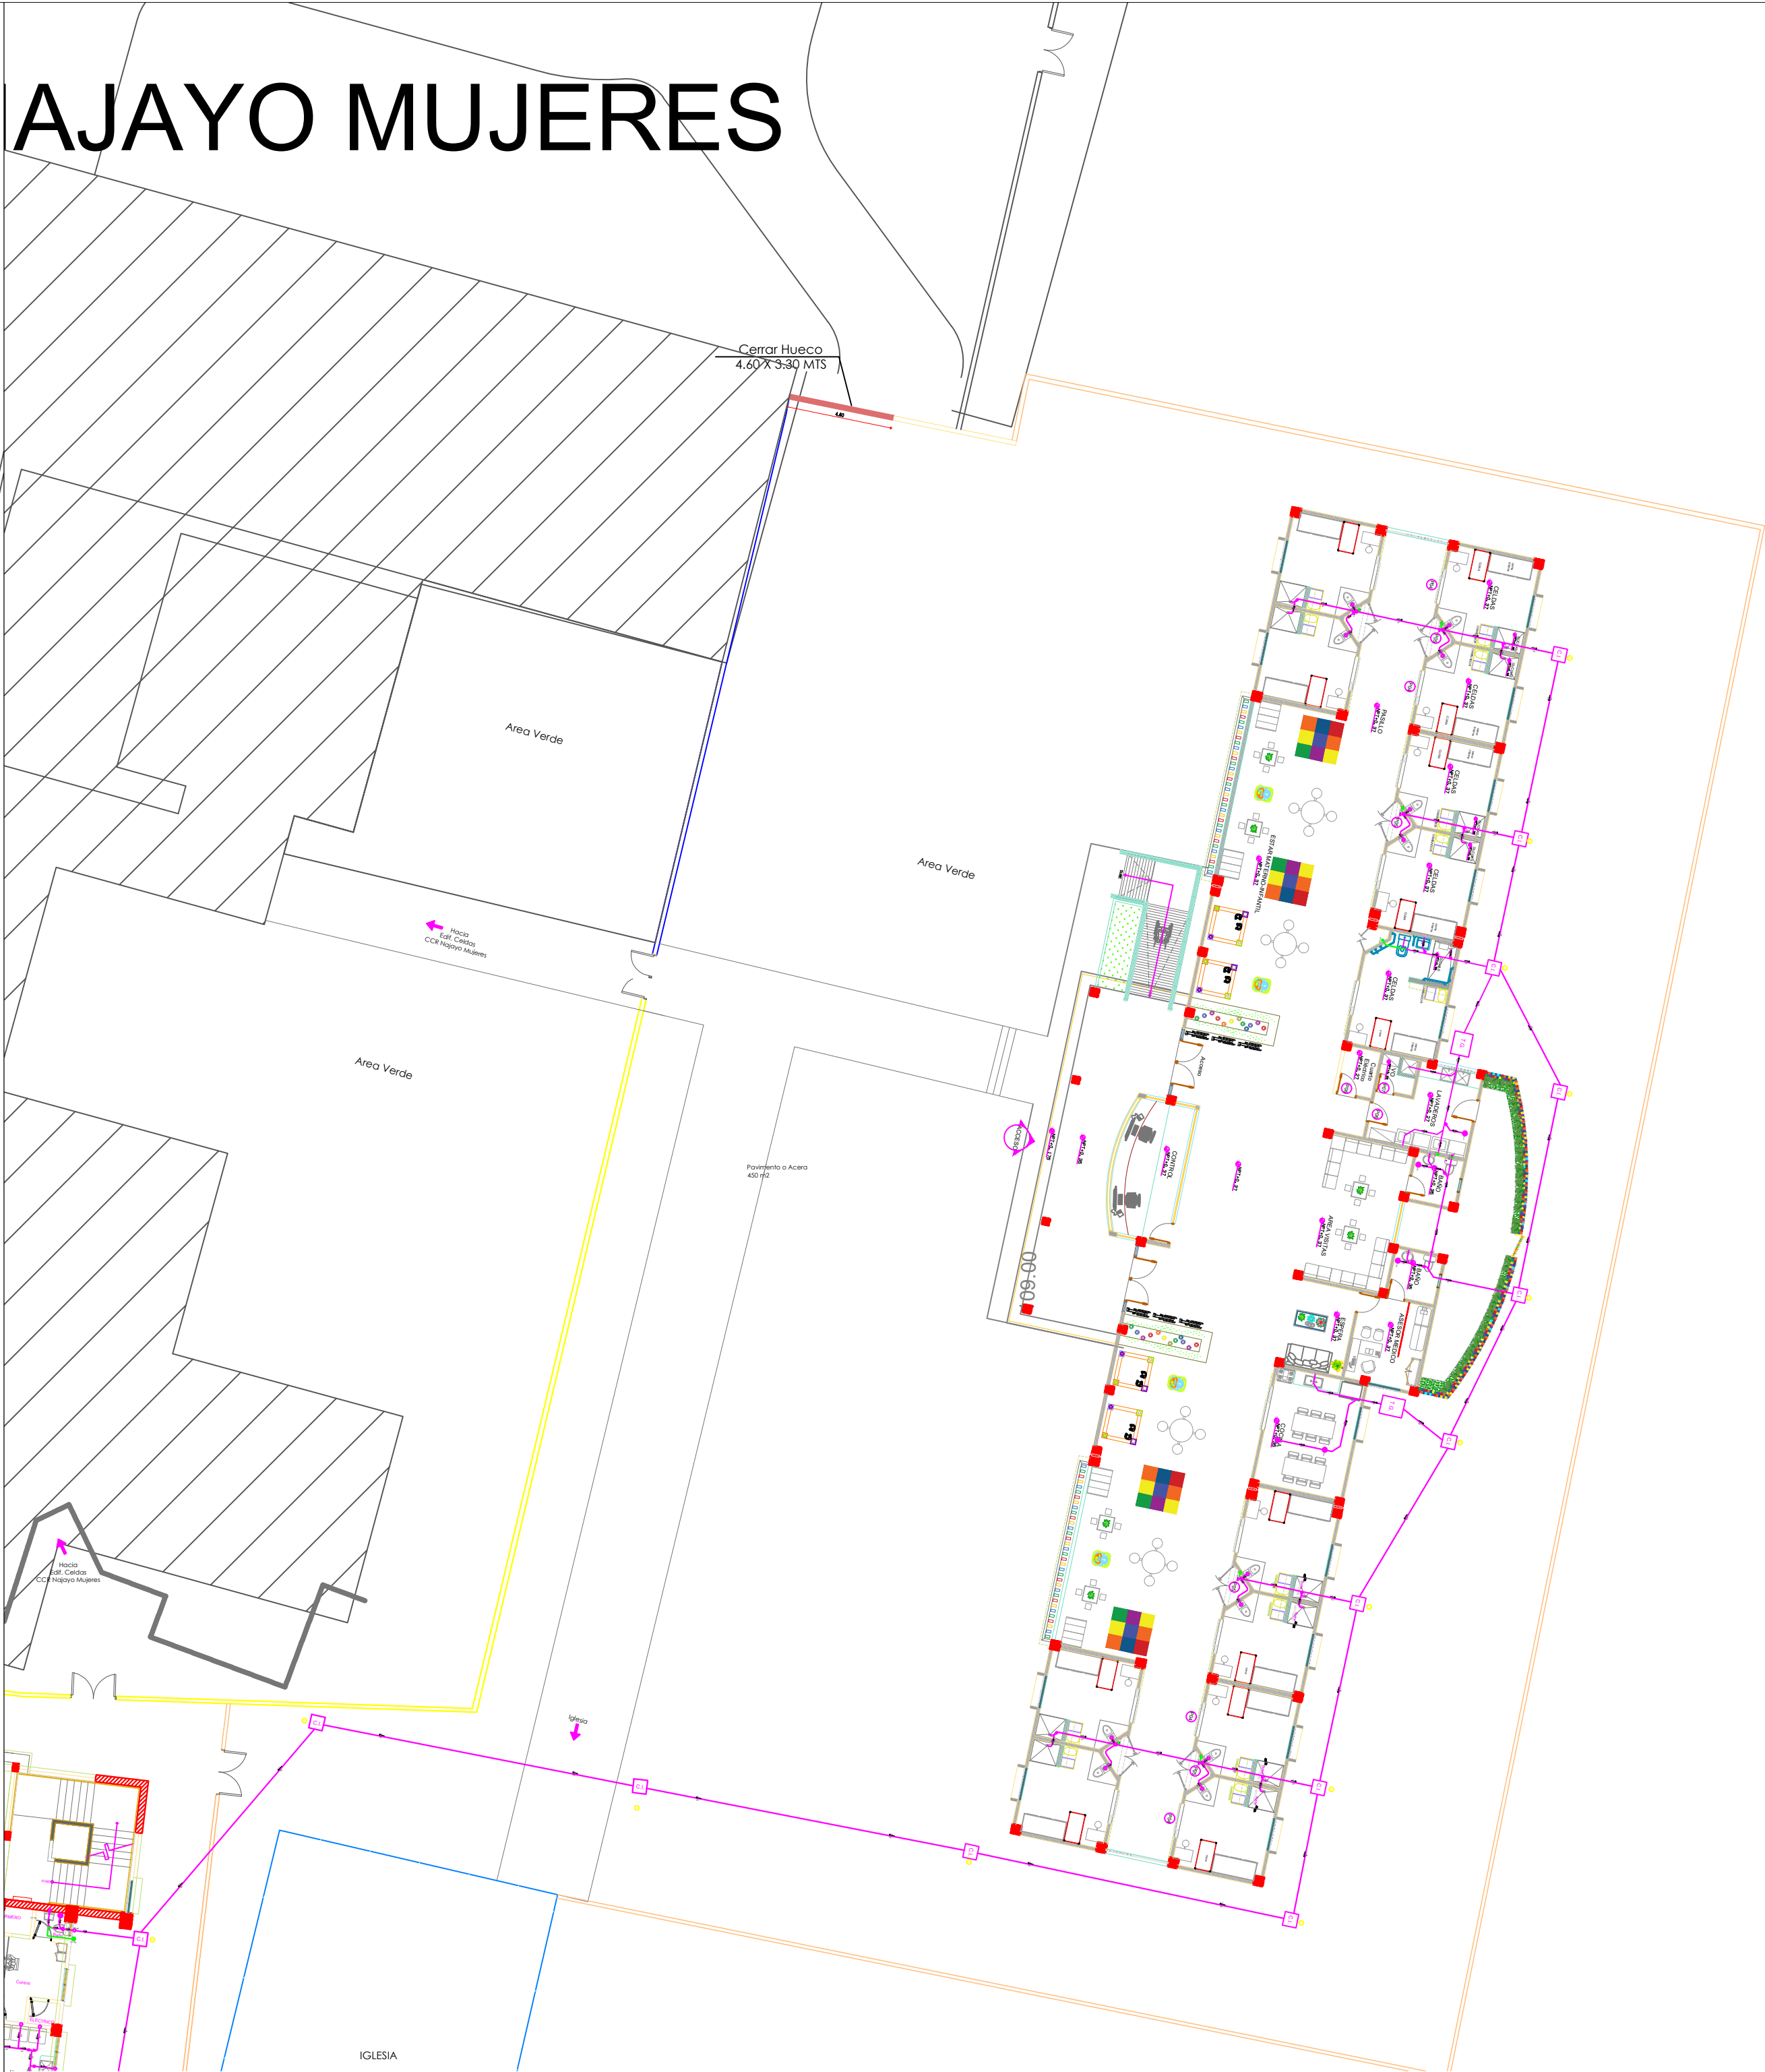


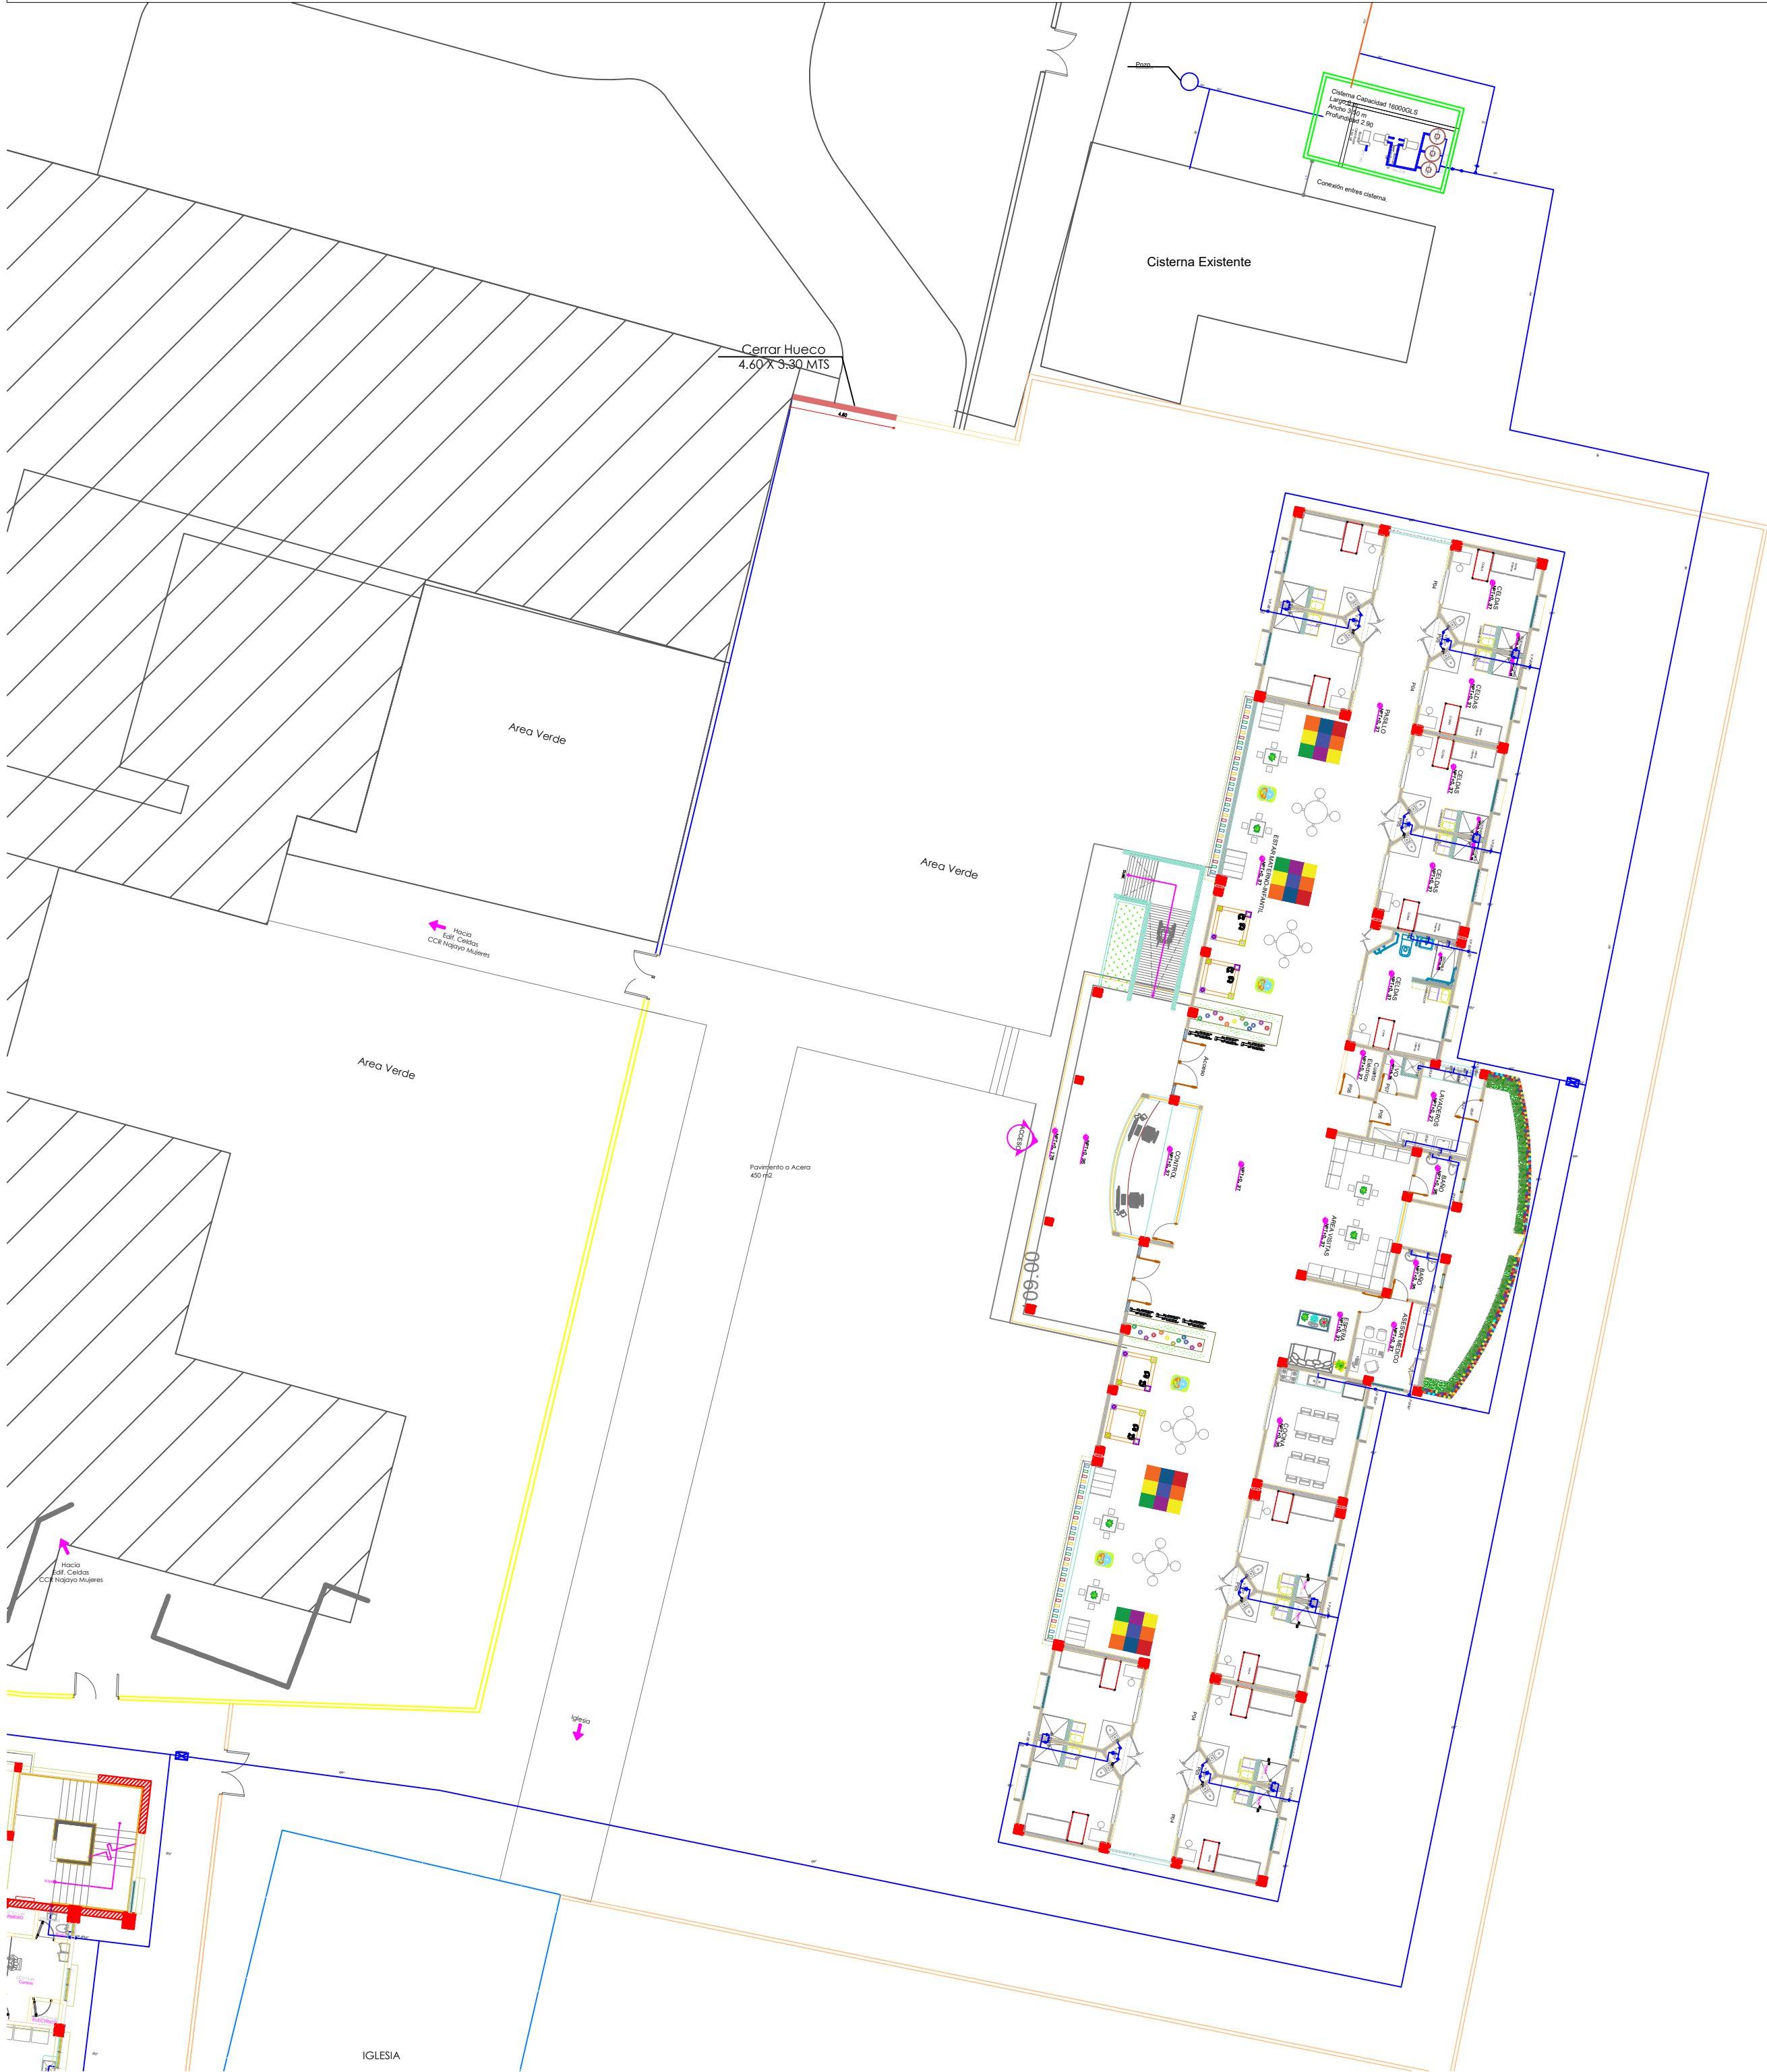

Descripción	Material
Tuberia Drenaje Pluvial	PVC SDR 26
UT	EMANOTA
UT	MANIFOLD
Reducción	PVC
UT	Boquilla Pluvial
UT	Boquilla de descarga
UT	Pendiente UT
UT	Pendiente UT
UT	Pendiente UT
Descripción	Material
Red de distribución de agua potable (C.L.)	Hierro Galvanizado
Red de distribución de agua potable	PVC SCH 40 (90°)
Columna de agua (V.P.)	RIG
Columna de agua potable	PVC SCH 40
Columna de tubería	
Sección del tubo	
CA	Columna de agua
UT	Red de conexión acoplada
UT	UT
Descripción	Material
Red de distribución de agua residual	PVC SDR 41
Conexión o ventilación	PVC SDR 26
Reducción	PVC
UT	Boquilla Lavamanos
UT	Boquilla de piso
UT	Boquilla de piso
UT	Columna de ventilación
UT	Topón registro (TR)
UT	Columna de agua residual

INSTALACIONES SANITARIAS A. POTABLE

AGUA POTABLE

INSTALACIONES SANITARIAS A. RESIDUAL

AGUAS RESIDUALES