


CCR SAN PEDRO M

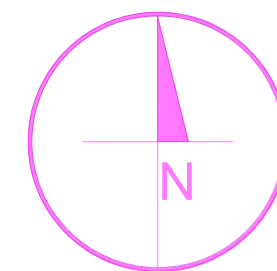


Esc. NO



PROYECTO: Ampliación CCR San Pedro Macoris

CCR SAN PEDRO M

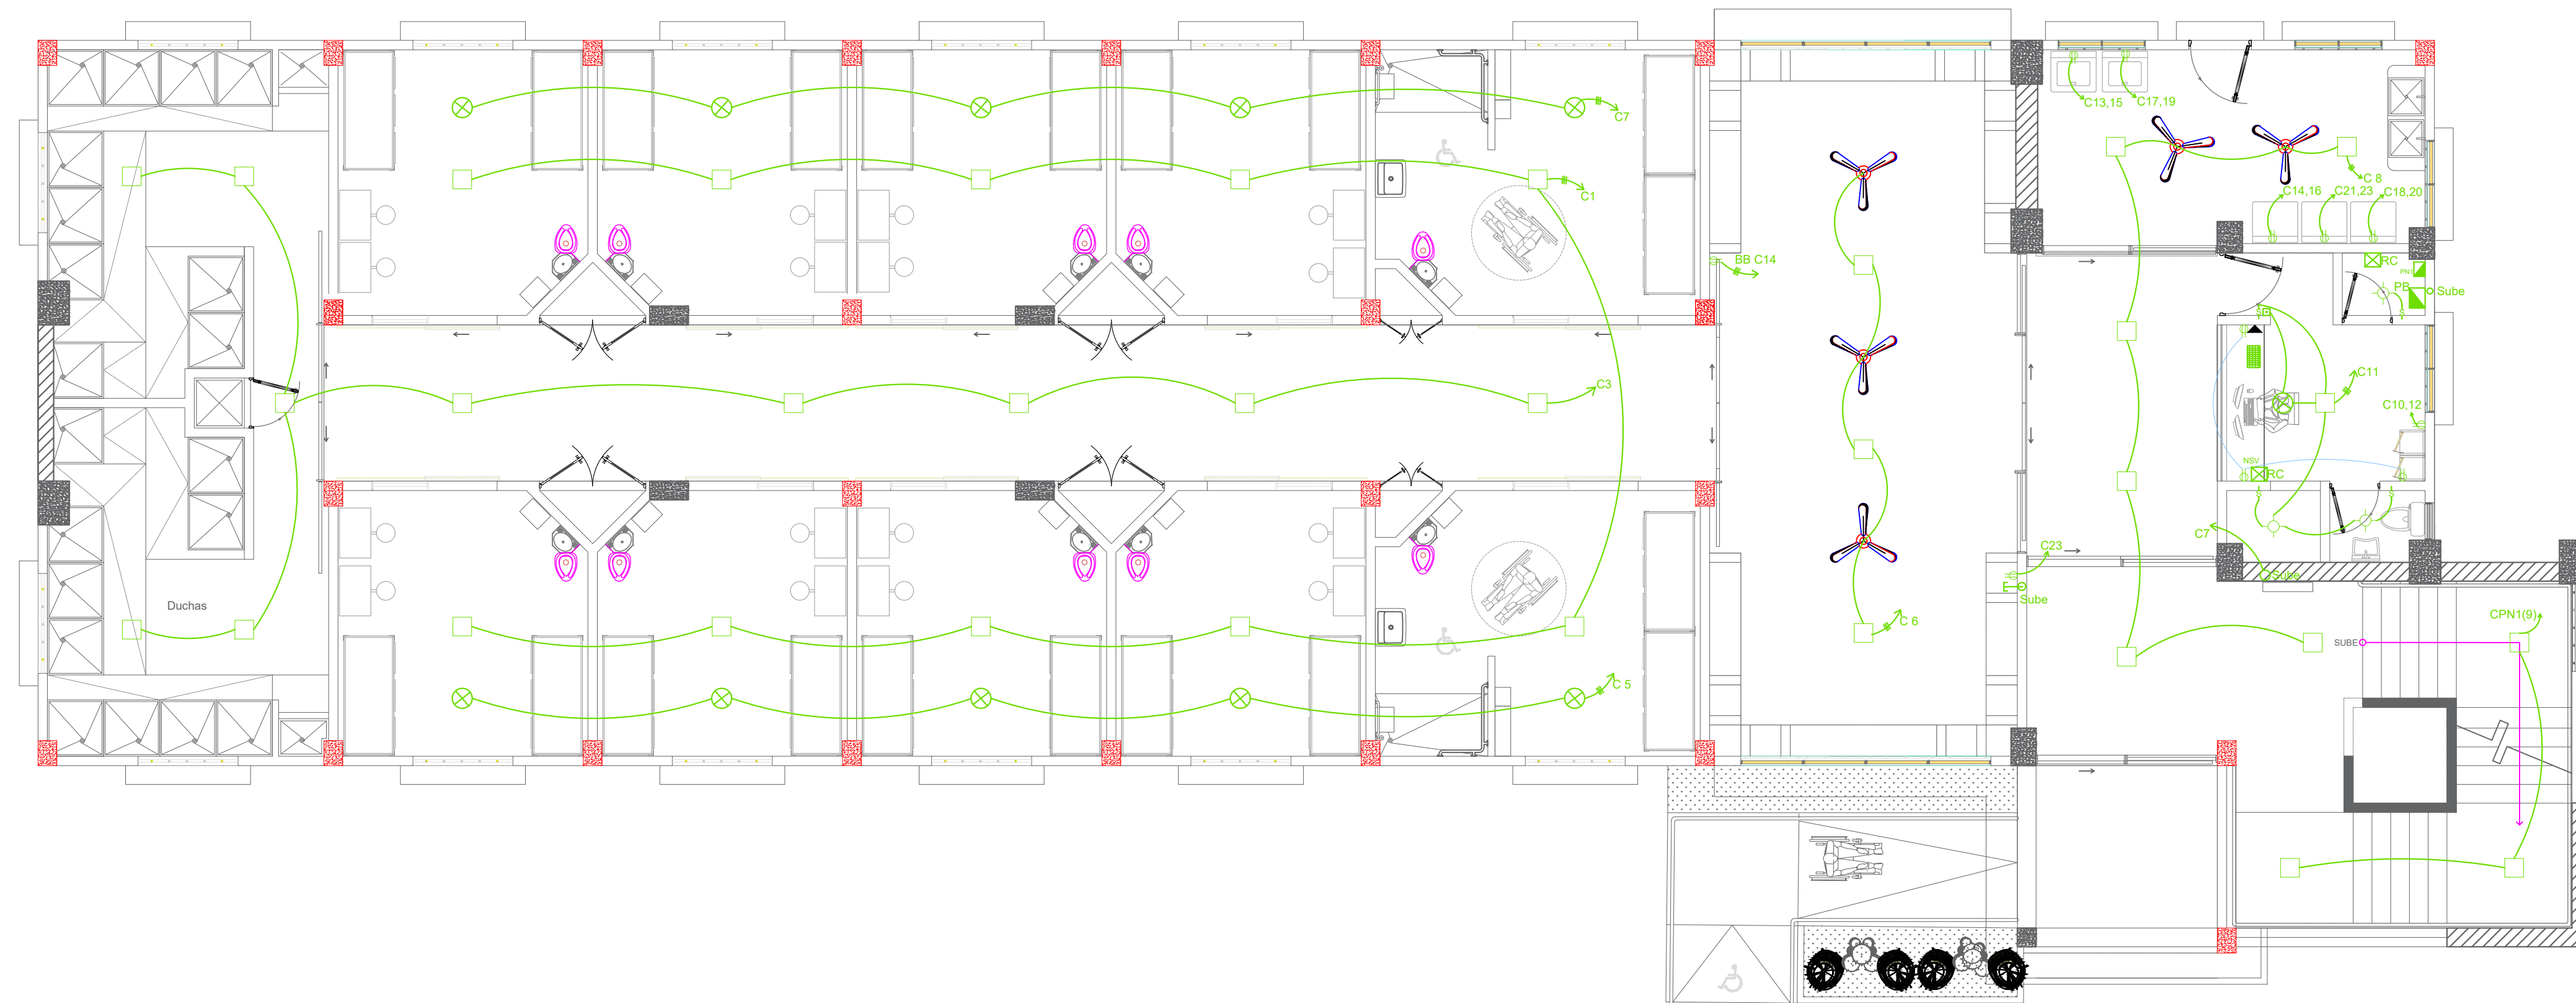

LEYENDA	
	Aboricon Orbital KDK
	Aboricon de Techo KDK (54°)
	Salida de Cámara
	Lampara T 1 X T Led Antirrobato
	Salida Luz de Techo
	Tomacorrientes 110 Volt
	Tomacorrientes 220 Volt
	Salida De Dato
	Salida de Telefono
	Salida para motor puertas
	Registro Hombrón 0.80 x 0.80 x 0.80 mts
	Panel electrico
	Control de Aboricon
	Gabinete para Dato y Camara de Seg.
	Registro Colomabado 12" X 12" x4"
	Interruptor Sencillo
	Interruptor Doble
	Interruptor Simple
	Interruptor Simple

PANEL:	NT ALICATADO	SIMILAR A		G.E.		CONDUCTORES		CATALOGO		T.M 32/15/CCU		ESPACIOS		32	
		INTERUPCIÓN PRINCIPAL		AMPS		BREAKERS		TIPO		DOBLE		TENSION		120 / 240 VOLT	
		TIPO		Ind		125/2		B		DOBLE		BARRAS		150 AMPS	
KVA	DESCRIPCION	DUCTO	CALIBRE	BKR	No.	A	B	No.	BKR	CALIBRE	DUCTO	DESCRIPCION	KVA		
1.0	LAMP. CELDAS	1/2"	12	15	1	1	2	20	12	10"	MOTORES PUERTAS L. D.	1.0			
1.0	LAMPARAS PARELLO Y DUCHAS	1/2"	12	15	3	1	4	20	12	10"	MOTORES PUERTAS L. D.	1.0			
0.5	ABANICO DEL L. D.	1/2"	12	20	5	1	6	15	12	10"	LAMPARAS ABANICO Y TECHO ESTIA	1.0			
0.5	ABANICO DEL L. D.	1/2"	12	20	7	1	8	15	12	10"	LAMPARAS ABANICO DEL LAVADO	0.8			
1.0	LAMPARAS ESQUEJERA	1/2"	12	15	9	1	10	30	10	3/4"	AIR SALA	1.0			
0.5	LAMPARAS AIR SALA L. CONT.	1/2"	12	15	11	1	12	30	10	3/4"	AIR CONTROL	1.0			
1.5	SECADORA	3/4"	30	30	13	1	14	30	10	3/4"	SECADORA	1.5			
1.5	SECADORA	3/4"	30	30	15	1	16	30	10	3/4"	SECADORA	1.5			
1.5	SECADORA	3/4"	30	30	17	1	18	30	10	3/4"	SECADORA	1.5			
1.5	SECADORA	3/4"	30	30	19	1	20	30	10	3/4"	SECADORA	1.5			
1.5	SECADORA	3/4"	30	30	21	1	22	30	10	1/2"	1.5 LAVABO	0.8			
1.5	SECADORA	1/2"	12	15	23	1	24	20	12	1/2"	T.C.S. CONTROL ESTER	1.5			
CARGA POR FASE														ALIENTADORES	
CARGA CONECTADA						FACTOR DE DEMANDA						2 THW #1			
ELIMINANDO						CARGA DISEÑO						1 THW #2			
TOMACORRIENTE						CORRIENTE DISEÑO						1 THW #4			
OTROS						DEMANDA MAXIMA						DUCTO:			
						CARGA RESERVA						PVC DE 1 1/2"			

INSTALACIONES ELECTRICAS N1

AMPLIACION CCR SAN PEDRO DE MACORIS

Esc. 1:75



DEPARTAMENTO DE INGENIERIA Y
ARQUITECTURA

Agosto 2018

PROYECTO:

Ampliación CCR San pedro Macoris

DISEÑO ARQUITECTÓNICO.

ARQ. _____ CODIA _____

DISEÑO ESTRUCTURAL.

ING. _____ CODIA _____

DISEÑO ELECTRICO.

ING. _____ CODIA _____

DISEÑO SANITARIO.

ING. _____ CODIA _____

ESCALA


	ACOTACIONES
--	-------------

Metros

CONTENIDO

PLANO

CCR SAN PEDRO M

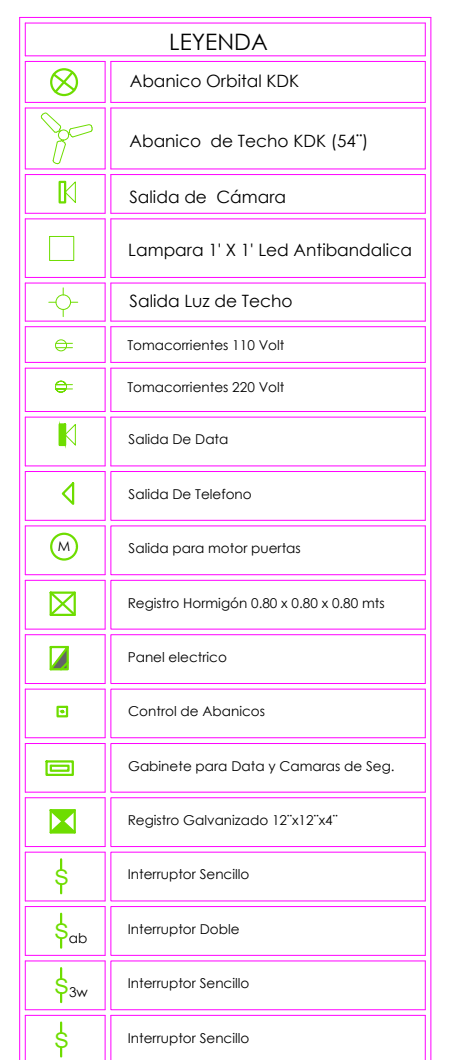[illegible]

Esc. 1:75

1


2

3

4

PROYECTO: Ampliación CCR San Pedro Macoris

CCR SAN PEDRO M

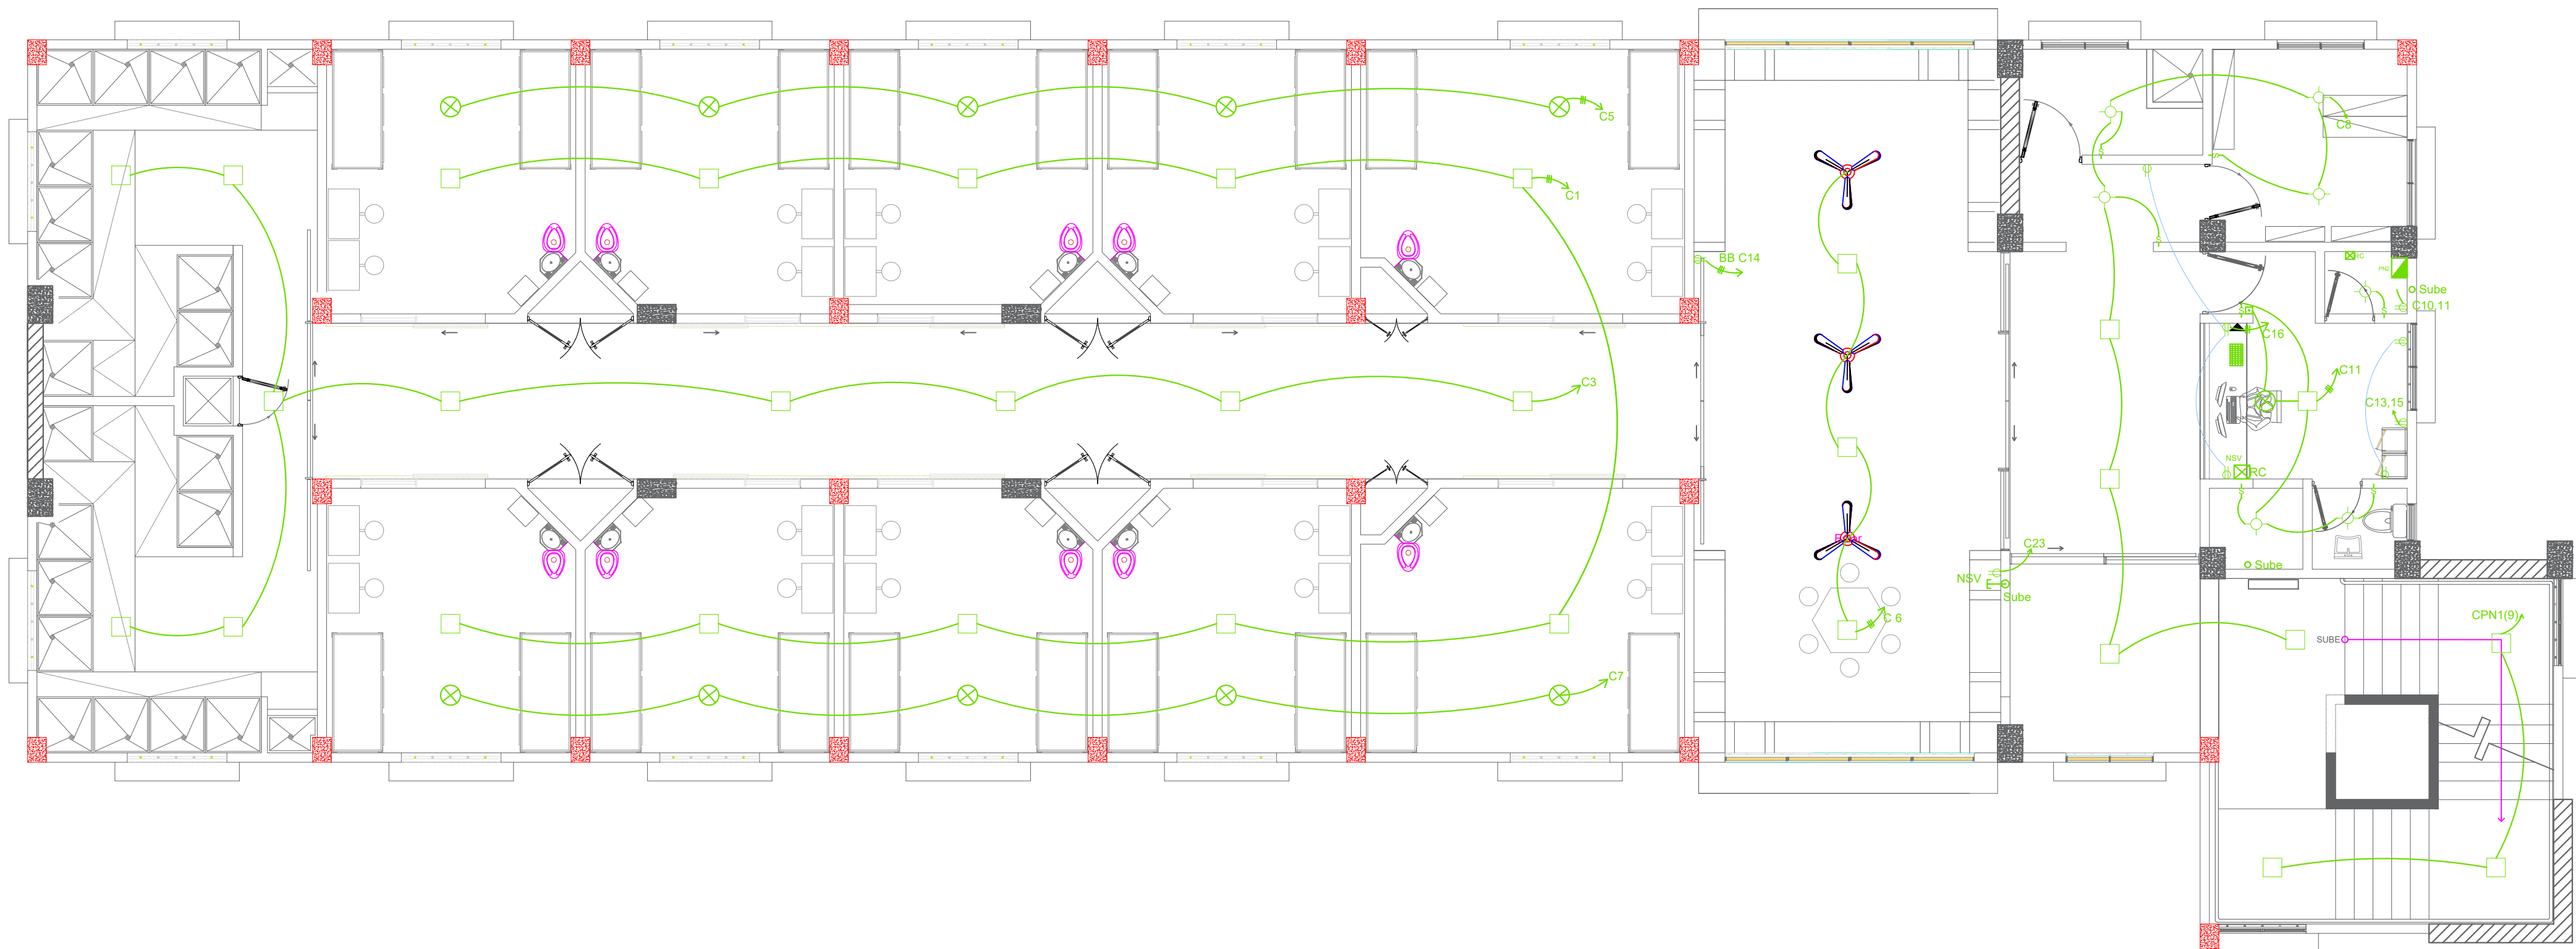

LEYENDA	
	Abanico Orbital KDK
	Abanico de Techo KDK (54")
	Salida de Cámara
	Lámpara 1' X 1' Led Antibombalica
	Salida Luz de Techo
	Tomacorrientes 110 Volt
	Tomacorrientes 220 Volt
	Salida De Datos
	Salida De Telefono
	Salida para motor puerta
	Registro Hormigón 0.80 x 0.80 x 0.80 mts
	Panel eléctrico
	Control de Abanicos
	Gabinete para Datos y Cámara de Seg.
	Registro Galvanizado 12"x12"x4"
	Interruptor Sencillo
	Interruptor Doble
	Interruptor Sencillo
	Interruptor Sencillo

INSTALACIONES ELECTRICAS N3

AMPLIACION CCR SAN PEDRO DE MACORIS

Esc. 1:75

PANEL: N3 ALOJAMIENTO		SIMILAR A G.E.		CONDUCTORES CATALOGO TLM 16/10/CCU										ESPACIOS 12/24	
LUGAR SALA CONTROL		INTERRUPTOR PRINCIPAL		BREAKERS										TENSION 120 / 240 VOLT	
		AMPS 50 / 2		TIPO DOBLE										BARRAS 100 AMPS	
		TIPO ind													
KVA	DESCRIPCION	DUCTO	CALIBRE	BKR	No.	A	B	No.	BKR	CALIBRE	DUCTO	DESCRIPCION	KVA		
1.0	LAMP. CELDAS	12"	12	15	1			2	15	12	12"	MOTORES FUERTAL D. D.	0.85		
1.0	LAMPARAS PAREJO Y DUCHAS	12"	12	15	3			4	15	12	12"	MOTORES FUERTAL D. D.	0.85		
0.5	ABANICO ORB. L. O.	12"	12	15	5			6	15	12	2 # 12 1 # 12 T	TC. BEEBORG	0.10		
0.5	ABANICO ORB. L. O.	12"	12	15	7			8	15	12	12"	LAMPARAS -ABANICO. CLAS. R.B	0.85		
0.60	LAMPARA. ABANICO. ESTAR	12"	12	15	9			10	20	10		A/A. SALA CONTROL	1.0		
0.5	LAMPARA. ABA. LUM. S. CONT.	12"	12	15	11			12	20	10	3/4"		1.5		
1.5	TC. SALA DE CONTROL	2 # 12	1 # 12 T	12	15	15									

1


2

3

4

PROYECTO: Ampliación CCR San Pedro Macoris

CCR SAN PEDRO M

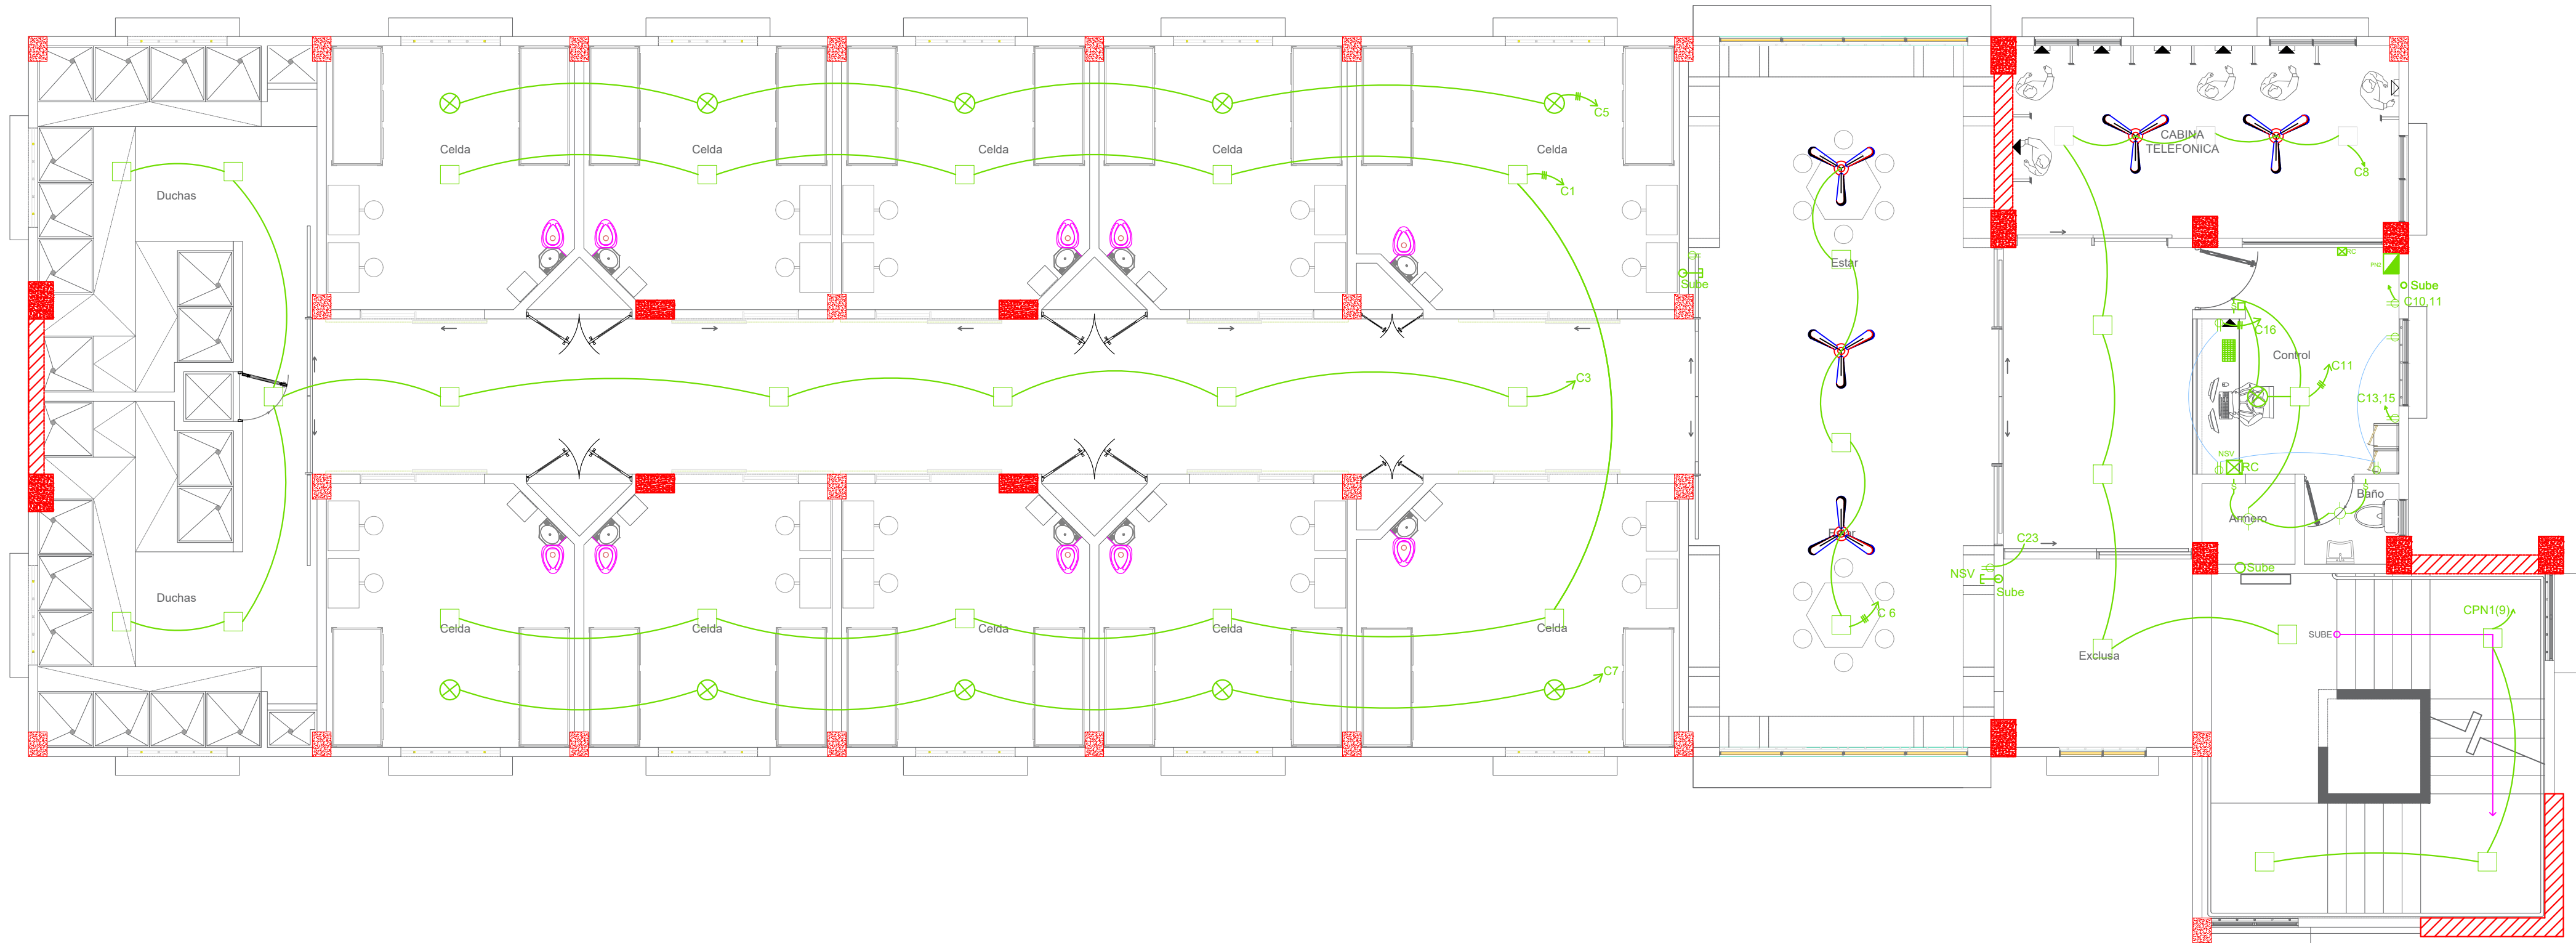

LEYENDA	
	Abanico Orbital KDK
	Abanico de Techo KDK (54")
	Salida de Cámara
	Lámpara 1' X 1' Led Antibomballica
	Salida Luz de Techo
	Tomacorrientes 110 Volt
	Tomacorrientes 220 Volt
	Salida De Teléfono
	Salida para motor puerta
	Regleta Homopón 0.80 x 0.80 x 0.80 mts
	Panel eléctrico
	Control de Abanicos
	Gabinete para Data y Cámara de Seg.
	Regleta Convencionado 12"x12"x4"
	Interruptor Sencillo
	Interruptor Doble
	Interruptor Sencillo
	Interruptor Sencillo

INSTALACIONES ELECTRICAS 4N

AMPLIACION CCR SAN PEDRO DE MACORIS

Esc. 1:75

PANEL: NA ALOJAMIENTO		SIMILAR A		G.E.		CONDUCTORES		ESPACIOS	
LUGAR: SALA CONTROL		INTERRUPCIÓN PRINCIPAL		AMPS		CATALOGO		TUM 16/10/CCU	
TIPO		TIPO		TIPO		TIPO		TIPO	
KVA		DESCRIPCION		DUCTO		CALIBRE		BKR	
1.0		LAMP. CELDAS		12"		12		15	
1.0		LAMPARAS PASILLO Y DUCHAS		12"		12		15	
0.5		ABANICO ORB. L. D.		12"		12		15	
0.5		ABANICO ORB. L. D.		12"		12		15	
0.80		LAMPARA ABANICO. ESTAR		12"		12		15	
0.5		LAMPARA ABANICO. S. CONT.		12"		12		15	
1.5		TC SALA DE CONTROL		2 # 12		1 # 12 T		12	
CARGA CONECTADA		9.20		KVA		CARGA POR FASE		FASE A	
ILUMINACION		3.90		KVA		FASE A		4.55	
TOMACORRIENTE		0.60		KVA		FASE B		4.65	
OTROS		4.70		KVA		FACTOR DE DEMANDA		100	
						CARGA DISEÑO		10.20	
						CORRIENTE DISEÑO		43.00	
						DEMANDA MAXIMA		38.33	
						CARGA RESERV		1.00	
						ALIMENTADORES		2 THW #8	
								1 THW #10	
								1 THW #10	
								DUCTO:	
								PVC DE 1"1/2"	

 PROCURADURIA GENERAL DE LA REPUBLICA	DEPARTAMENTO DE INGENIERIA Y ARQUITECTURA	PROYECTO: Ampliación CCR San pedro Macoris	DISEÑO ARQUITECTONICO. ARQ. _____ CODIA _____		DISEÑO ELECTRICO. ING. _____ CODIA _____		ESCALA	CONTENIDO	PLANO
	Agosto 2018		DISEÑO ESTRUCTURAL. ING. _____ CODIA _____		DISEÑO SANITARIO. ING. _____ CODIA _____		ACOTACIONES		
							Metros		

A

B

C


D

1

2

3

4

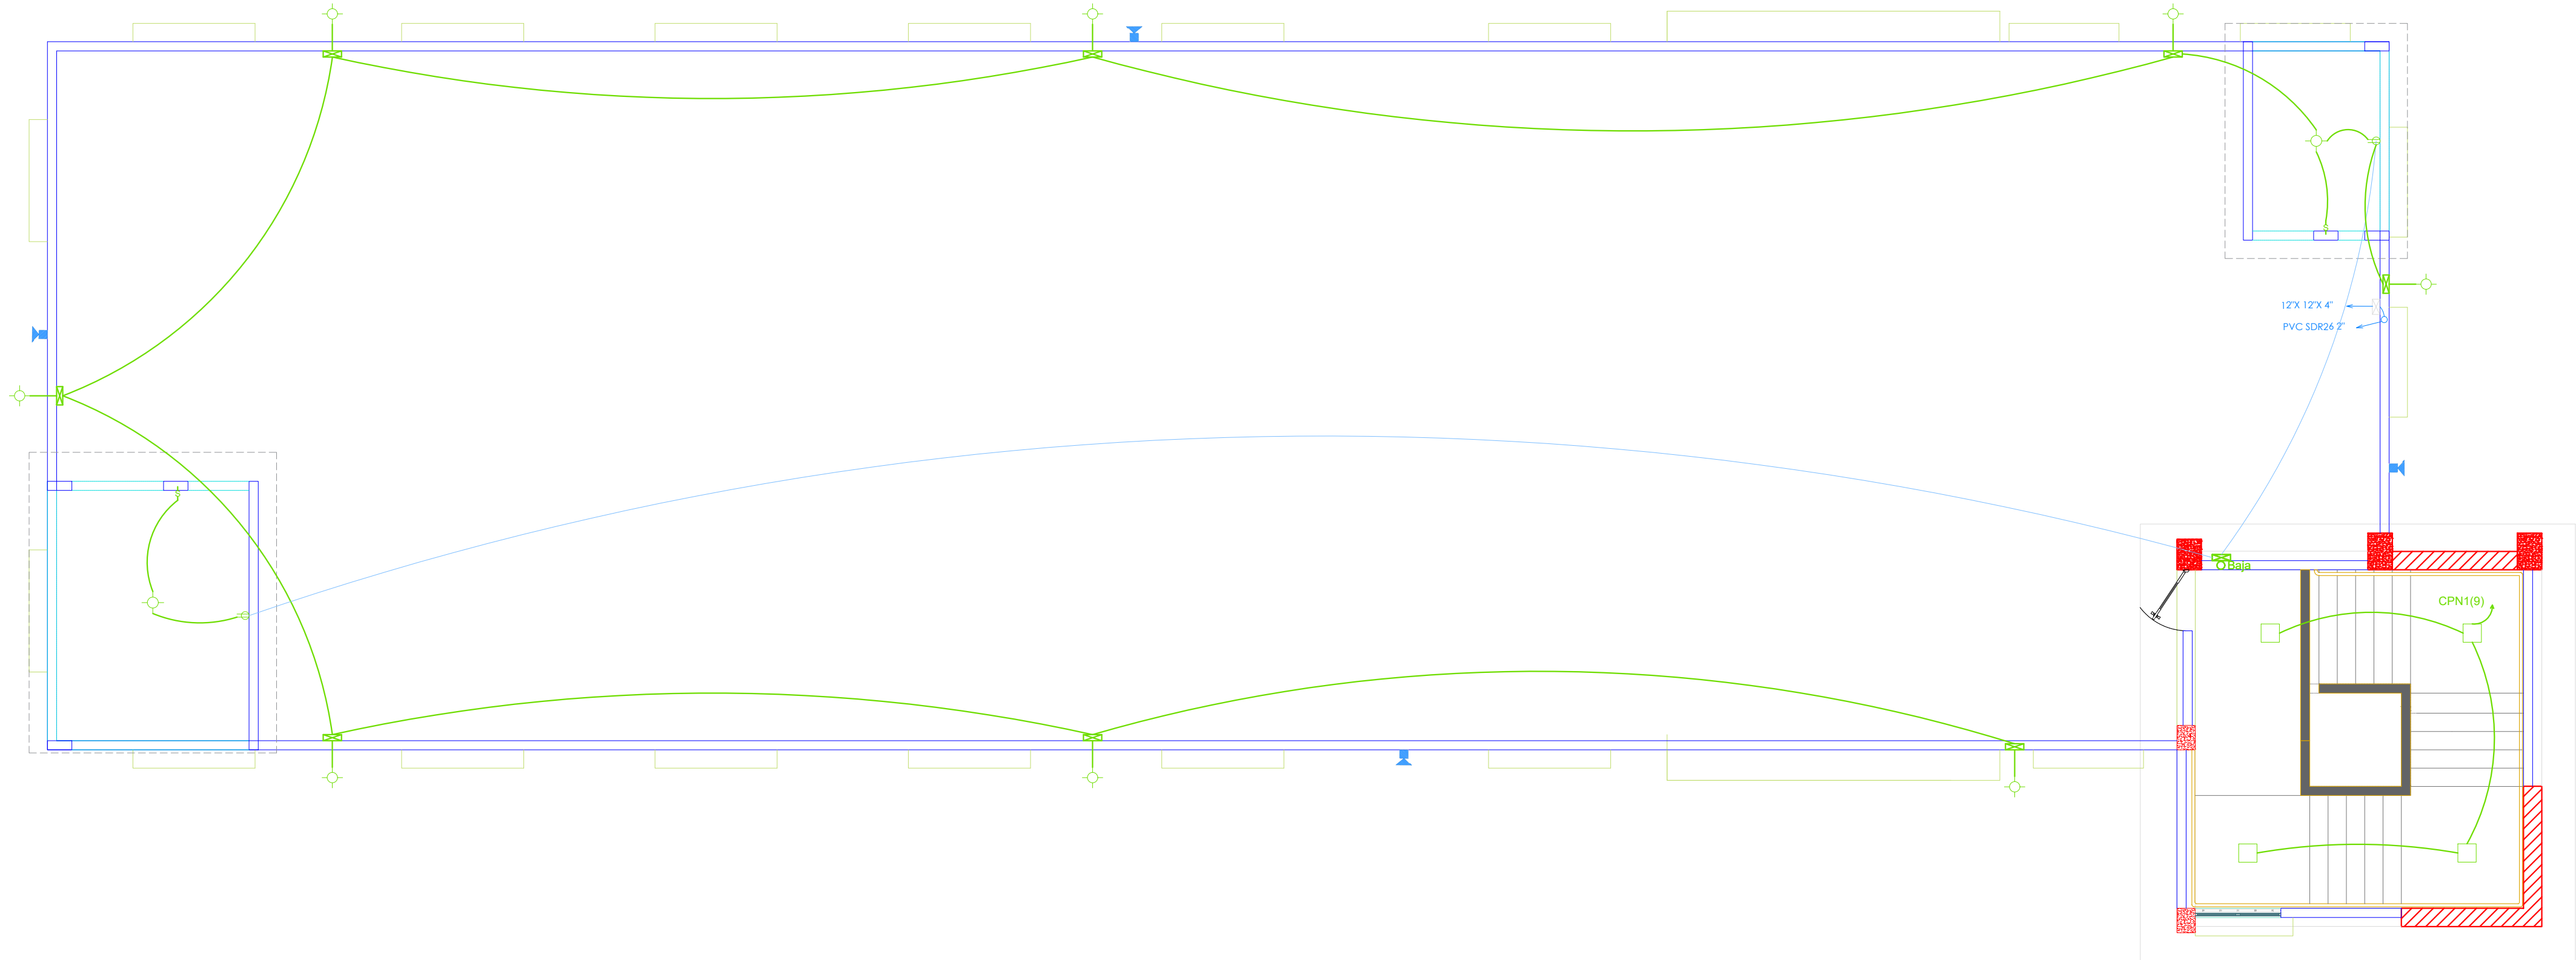

LEYENDA	
	Abanico Orbital KDK
	Abanico de Techo KDK (54")
	Salida de Cámara
	Lámpara 1' x 1' Led Antibandado
	Salida Luz de Techo
	Tomacorrientes 110 Volt
	Tomacorrientes 220 Volt
	Salida De Datos
	Salida De Teléfono
	Salida para motor puertas
	Registro Hormigón 0.80 x 0.80 x 0.80 mts
	Panel eléctrico
	Control de Abanicos
	Gabinete para Datos y Comodas de Seg.
	Registro Galvanizado 12"x12"x4"
	Interruptor Sencillo
	Interruptor Doble
	Interruptor Sencillo
	Interruptor Sencillo

INSTALACIONES ELECTRICAS TECHO

AMPLIACION CCR SAN PEDRO DE MACORIS

Esc. 1:100

	DEPARTAMENTO DE INGENIERIA Y ARQUITECTURA	PROYECTO: Ampliación CCR San pedro Macoris	DISEÑO ARQUITECTONICO. ARQ. _____ CODIA _____	DISEÑO ELECTRICO. ING. _____ CODIA _____	ESCALA	CONTENIDO	PLANO
	Agosto 2018		DISEÑO ESTRUCTURAL. ING. _____ CODIA _____	DISEÑO SANITARIO. ING. _____ CODIA _____	ACOTACIONES		
					Metros		

A

B

C

D

A


B

C

D

PROYECTO: Ampliación CCR San Pedro Macoris

CCR SAN PEDRO M

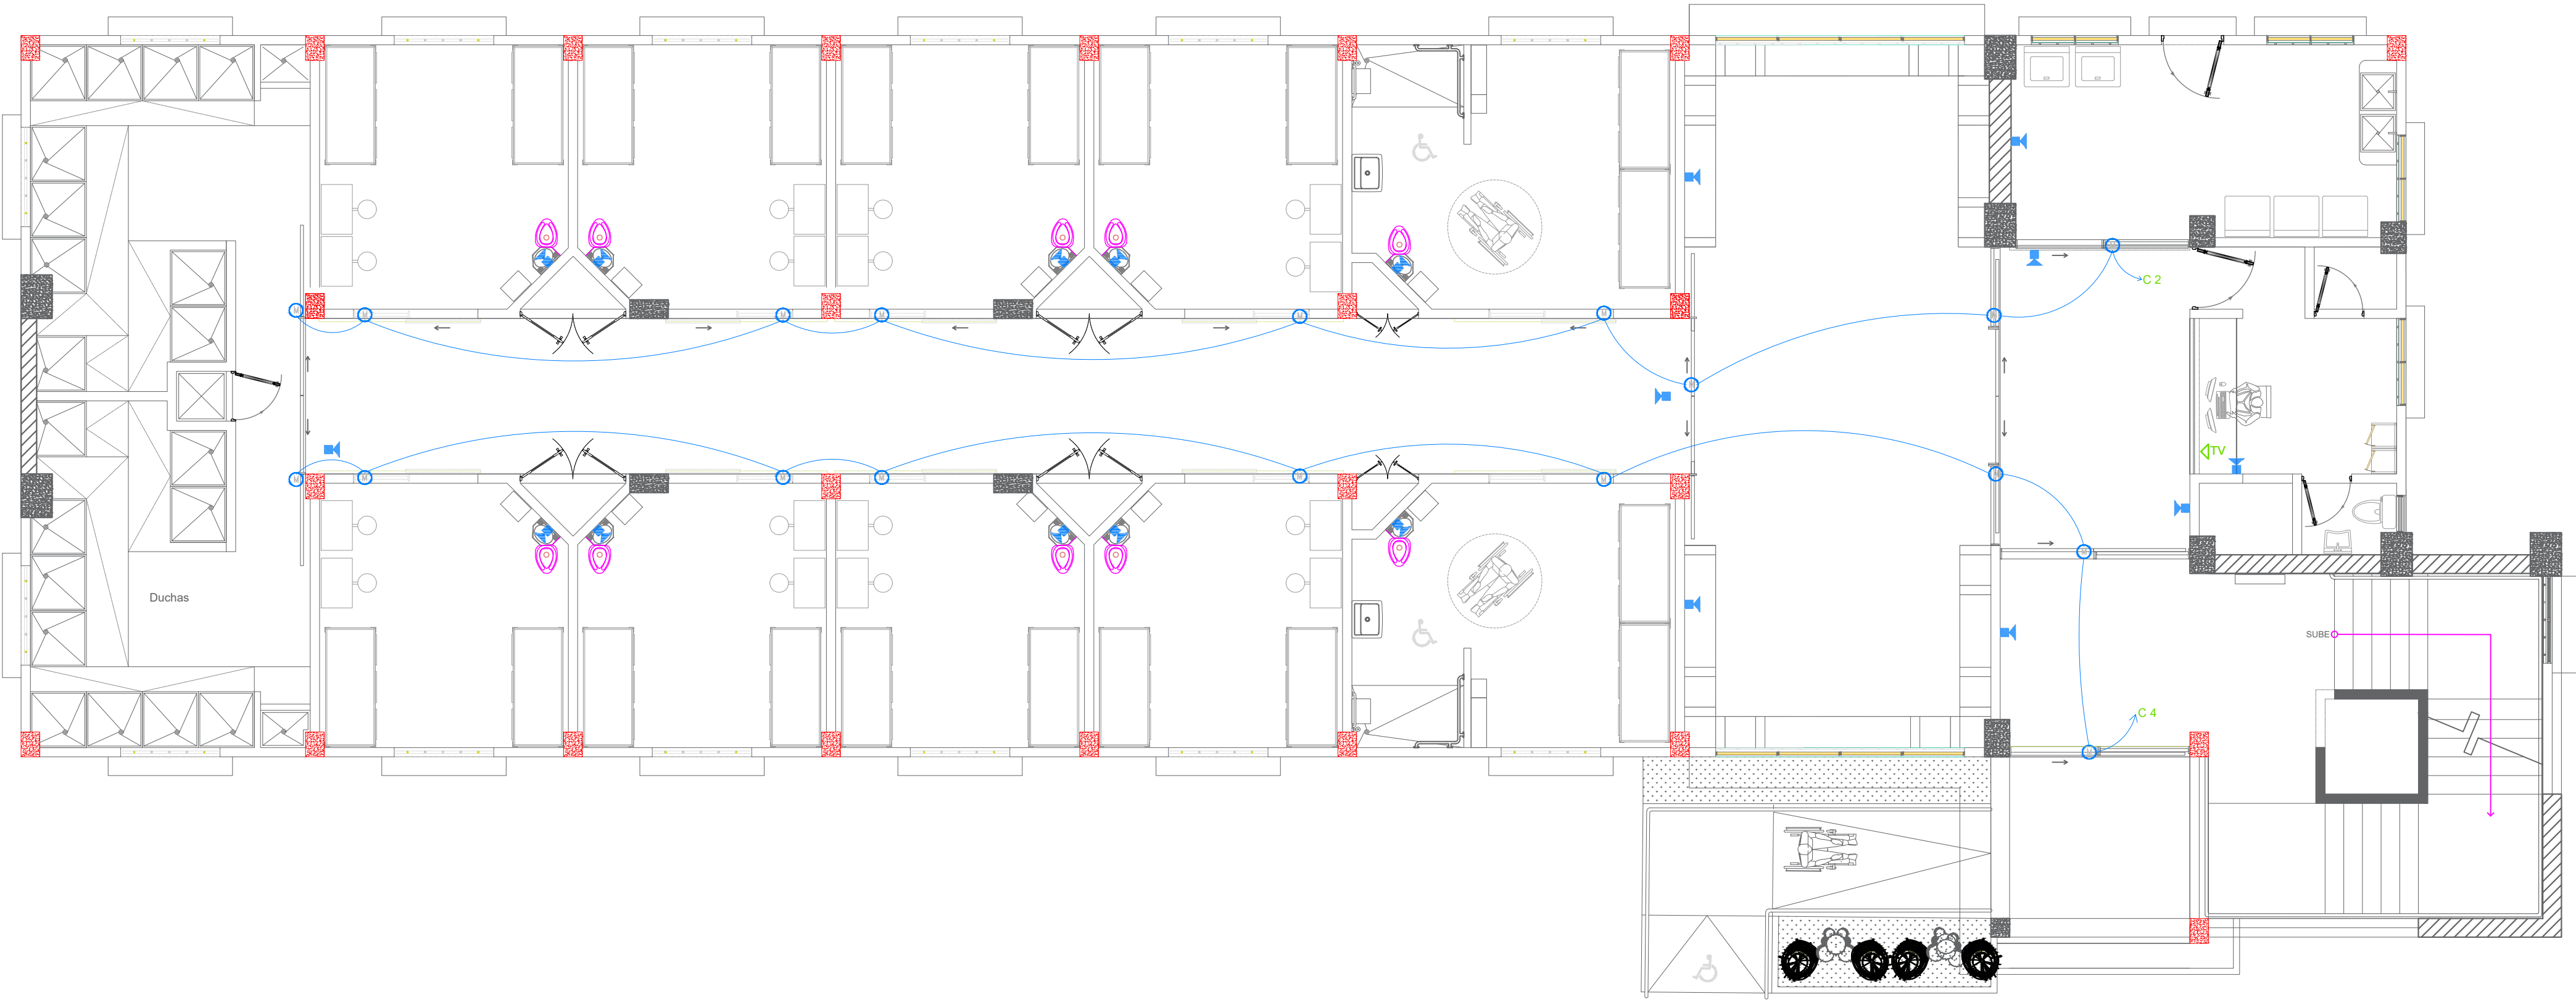

SALIDAS DE CAMARAS Y MOTORES ELECTRICOS, N1
AMPLIACION CCR SAN PEDRO DE MACORIS Esc. 1:75

ESCALA	CONTENIDO	PLANO
ACOTACIONES		
Metros		

A

B


C

D

PROYECTO:

Ampliación CCR San Pedro Macoris

CCR SAN PEDRO M

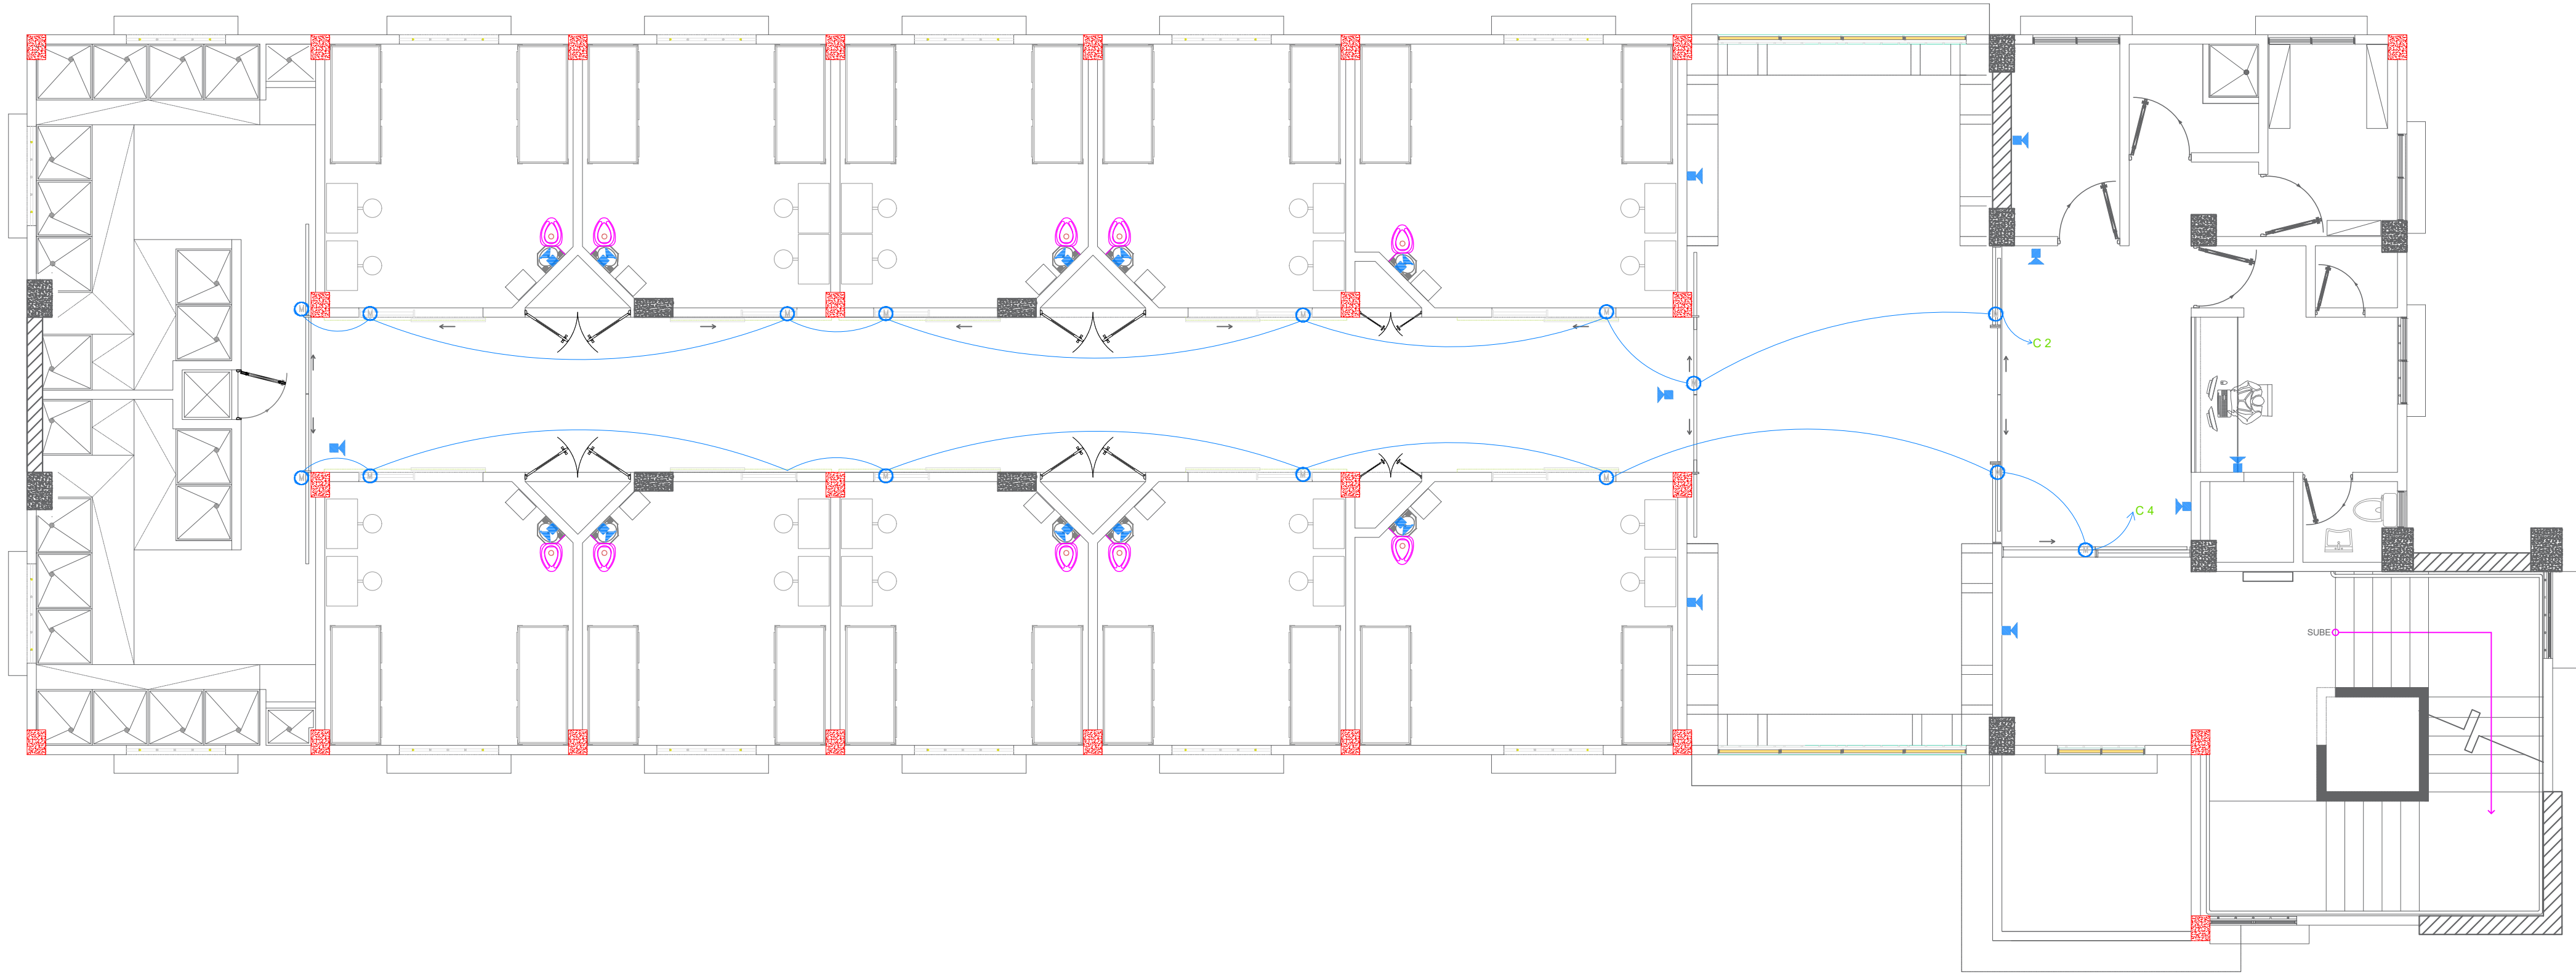

SALIDAS DE CAMARAS Y MOTORES ELECTRICOS, N2

AMPLIACION CCR SAN PEDRO DE MACORIS

Esc. 1:75



DEPARTAMENTO DE INGENIERIA Y ARQUITECTURA

Agosto 2018

PROYECTO:

Ampliación CCR San pedro Macoris

DISEÑO ARQUITECTONICO.

ARQ. _____ CODIA _____

DISEÑO ESTRUCTURAL.

ING. _____ CODIA _____

DISEÑO ELECTRICO.

ING. _____ CODIA _____

DISEÑO SANITARIO.

ING. _____ CODIA _____

ESCALA

CONTENIDO

PLANO

ACOTACIONES


Metros

1

2

3

4

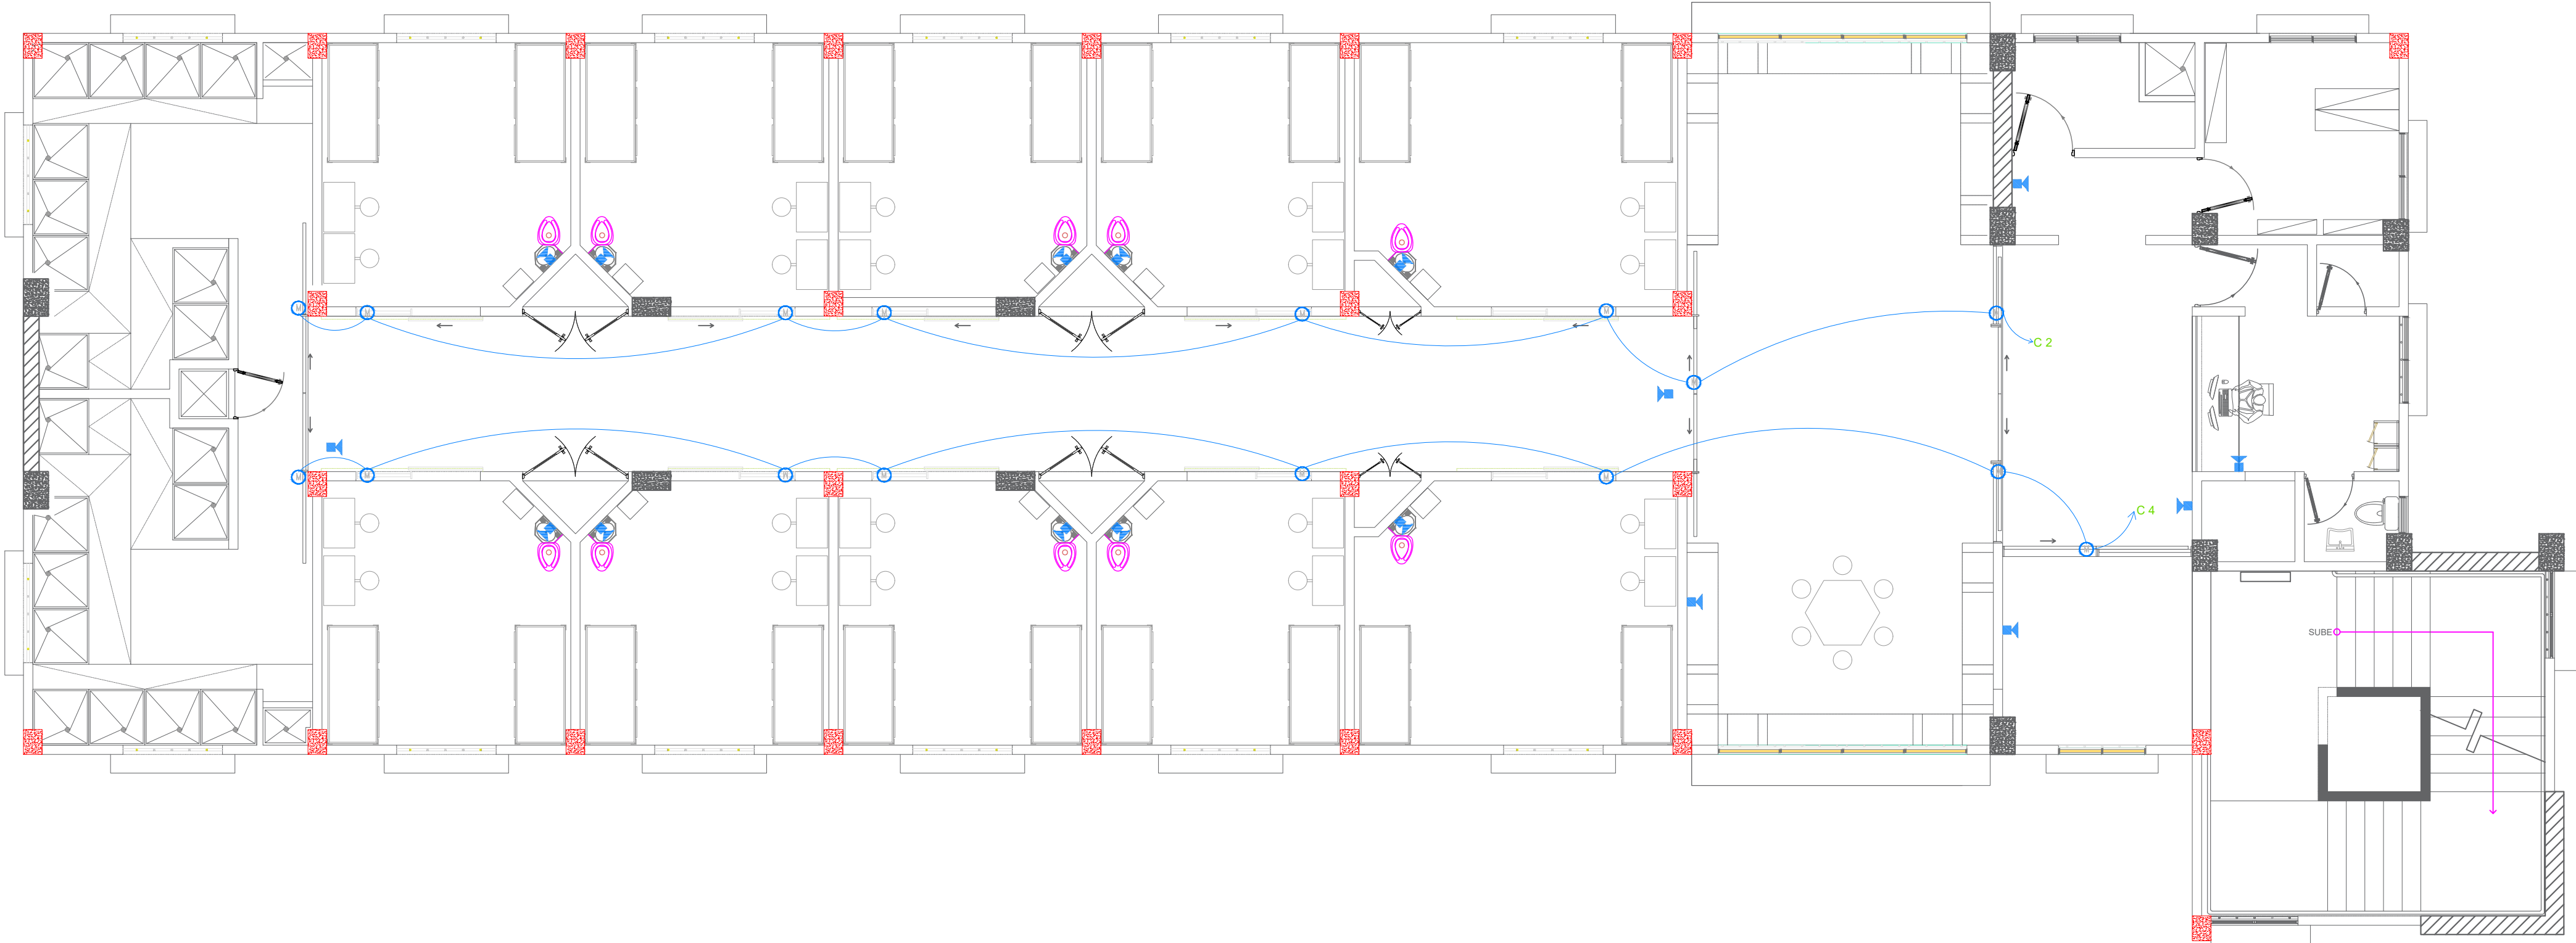

 **SALIDAS DE CAMARAS Y MOTORES ELECTRICOS, N3**
AMPLIACION CCR SAN PEDRO DE MACORIS Esc. 1:75

 PROCURADURIA GENERAL DE LA REPUBLICA	DEPARTAMENTO DE INGENIERIA Y ARQUITECTURA	PROYECTO: Ampliación CCR San pedro Macoris	DISEÑO ARQUITECTONICO. ARQ. _____ CODIA _____	DISEÑO ELECTRICO. ING. _____ CODIA _____	ESCALA	CONTENIDO	PLANO
	Agosto 2018		DISEÑO ESTRUCTURAL. ING. _____ CODIA _____	DISEÑO SANITARIO. ING. _____ CODIA _____	ACOTACIONES		
					Metros		

A

B

C

D

A

B


C

D

PROYECTO:

Ampliación CCR San Pedro Macoris

CCR SAN PEDRO M

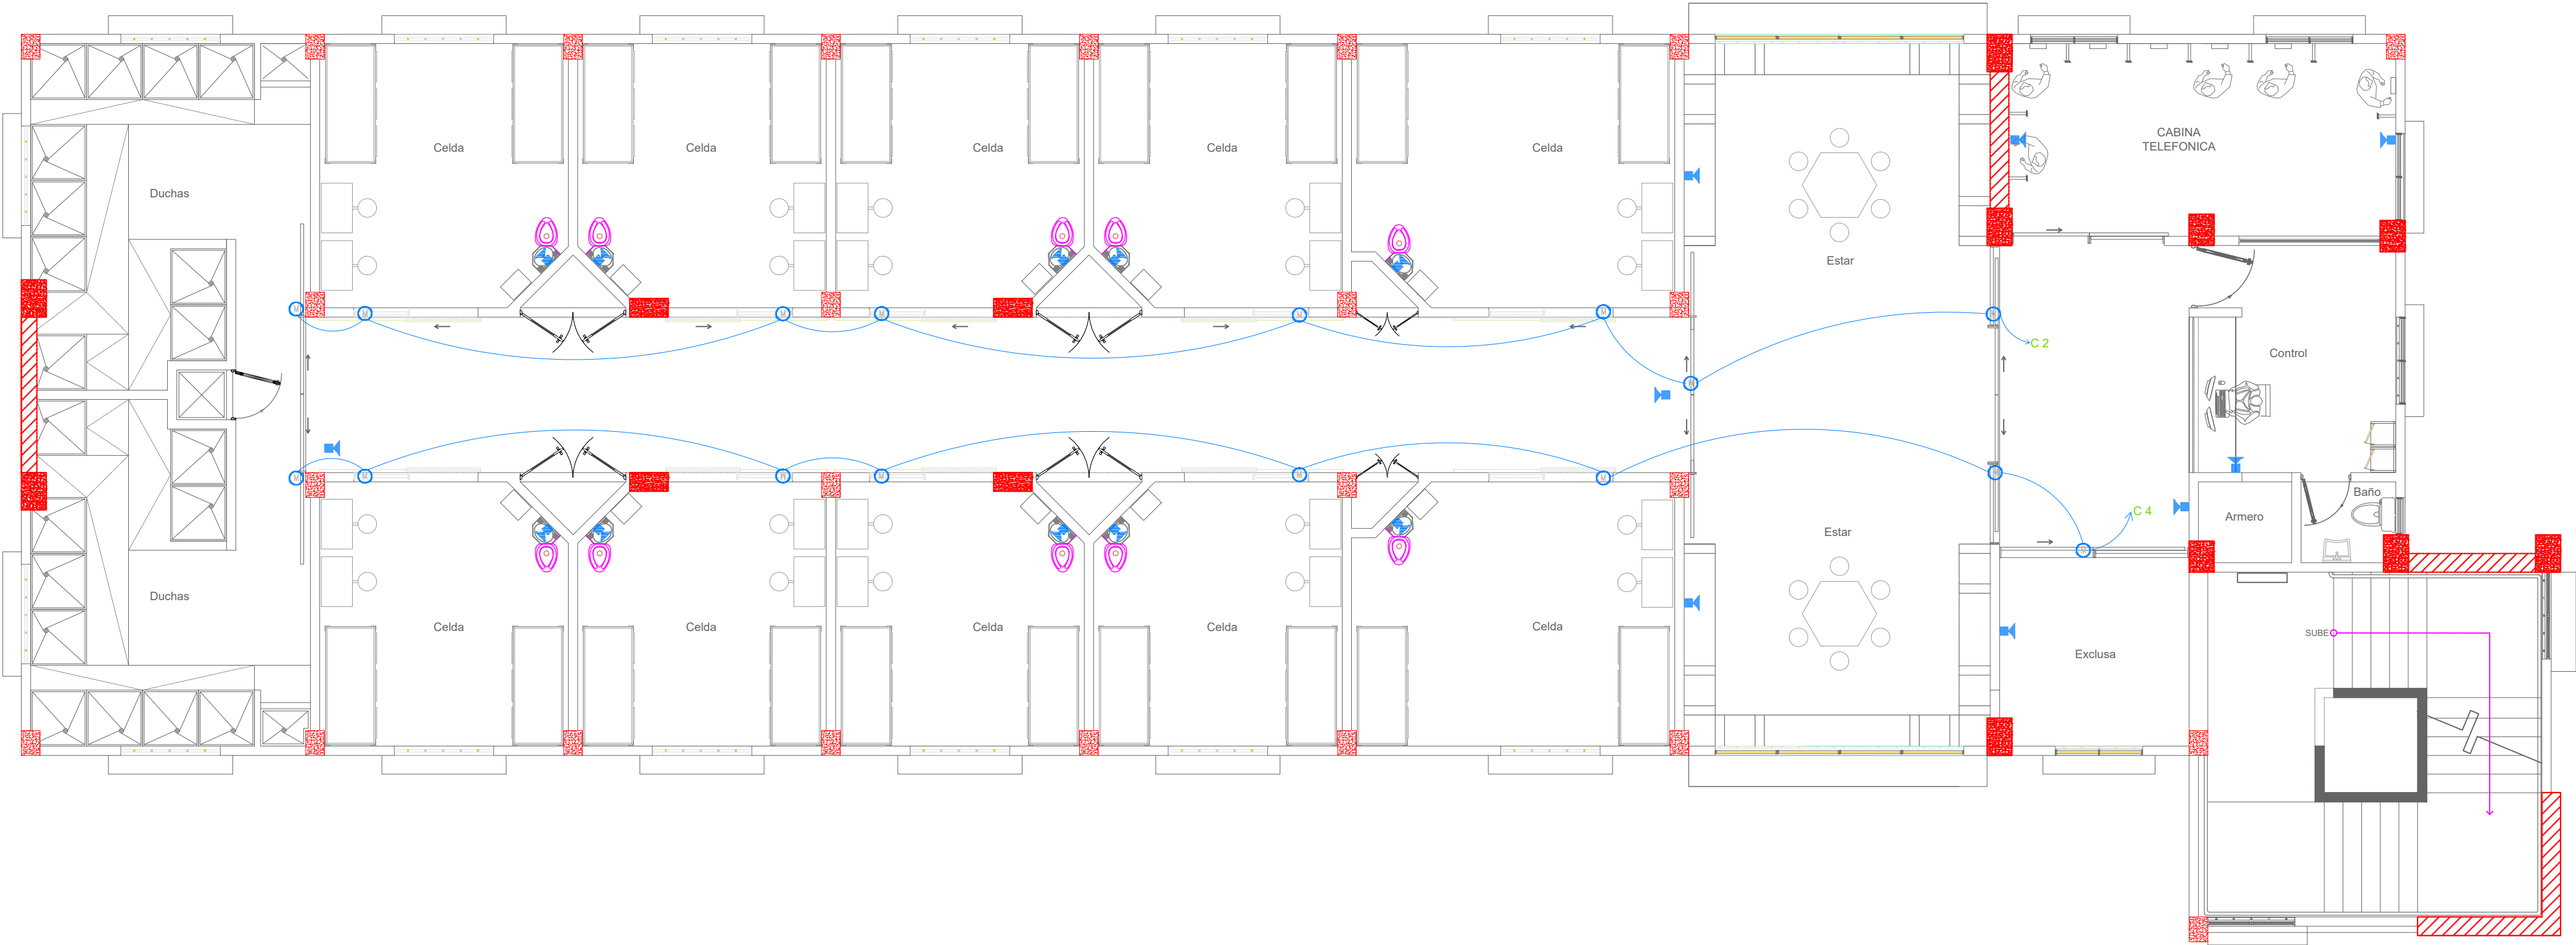

SALIDAS DE CAMARAS Y MOTORES ELECTRICOS, N4

AMPLIACION CCR SAN PEDRO DE MACORIS

Esc. 1:75



DEPARTAMENTO DE INGENIERIA Y ARQUITECTURA

Agosto 2018

PROYECTO:

Ampliación CCR San pedro Macoris

DISEÑO ARQUITECTONICO.

ARQ. CODIA

DISEÑO ESTRUCTURAL.

ING. CODIA

DISEÑO ELECTRICO.

ING. CODIA

DISEÑO SANITARIO.

ING. CODIA

ESCALA

CONTENIDO

PLANO

ACOTACIONES

Metros

A

B

C

D