PROYECTO:	Ampliación CCR San Pedro de Macoris	CCR San P. Macoris

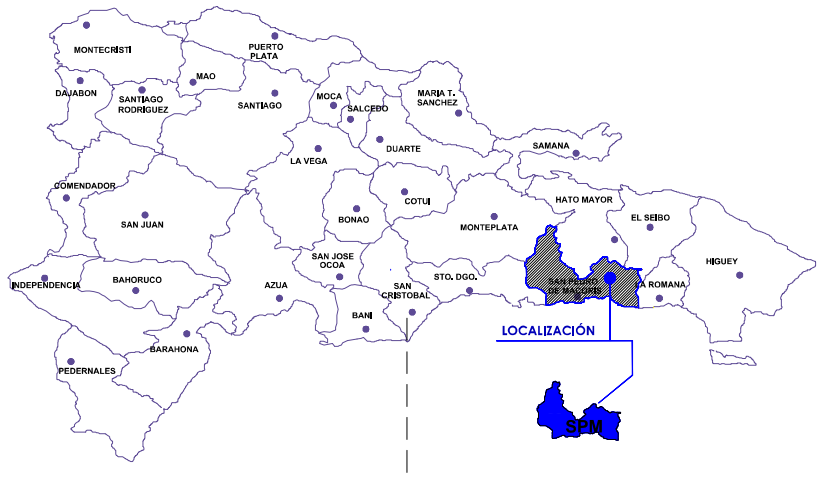

LOCALIZACION

UBICACION

Cantidad de Internos: 924

SAN PEDRO DE MACORIS	
Capacidad actual	924
Ampliación Prop.	194
Capacidad Total	1,118

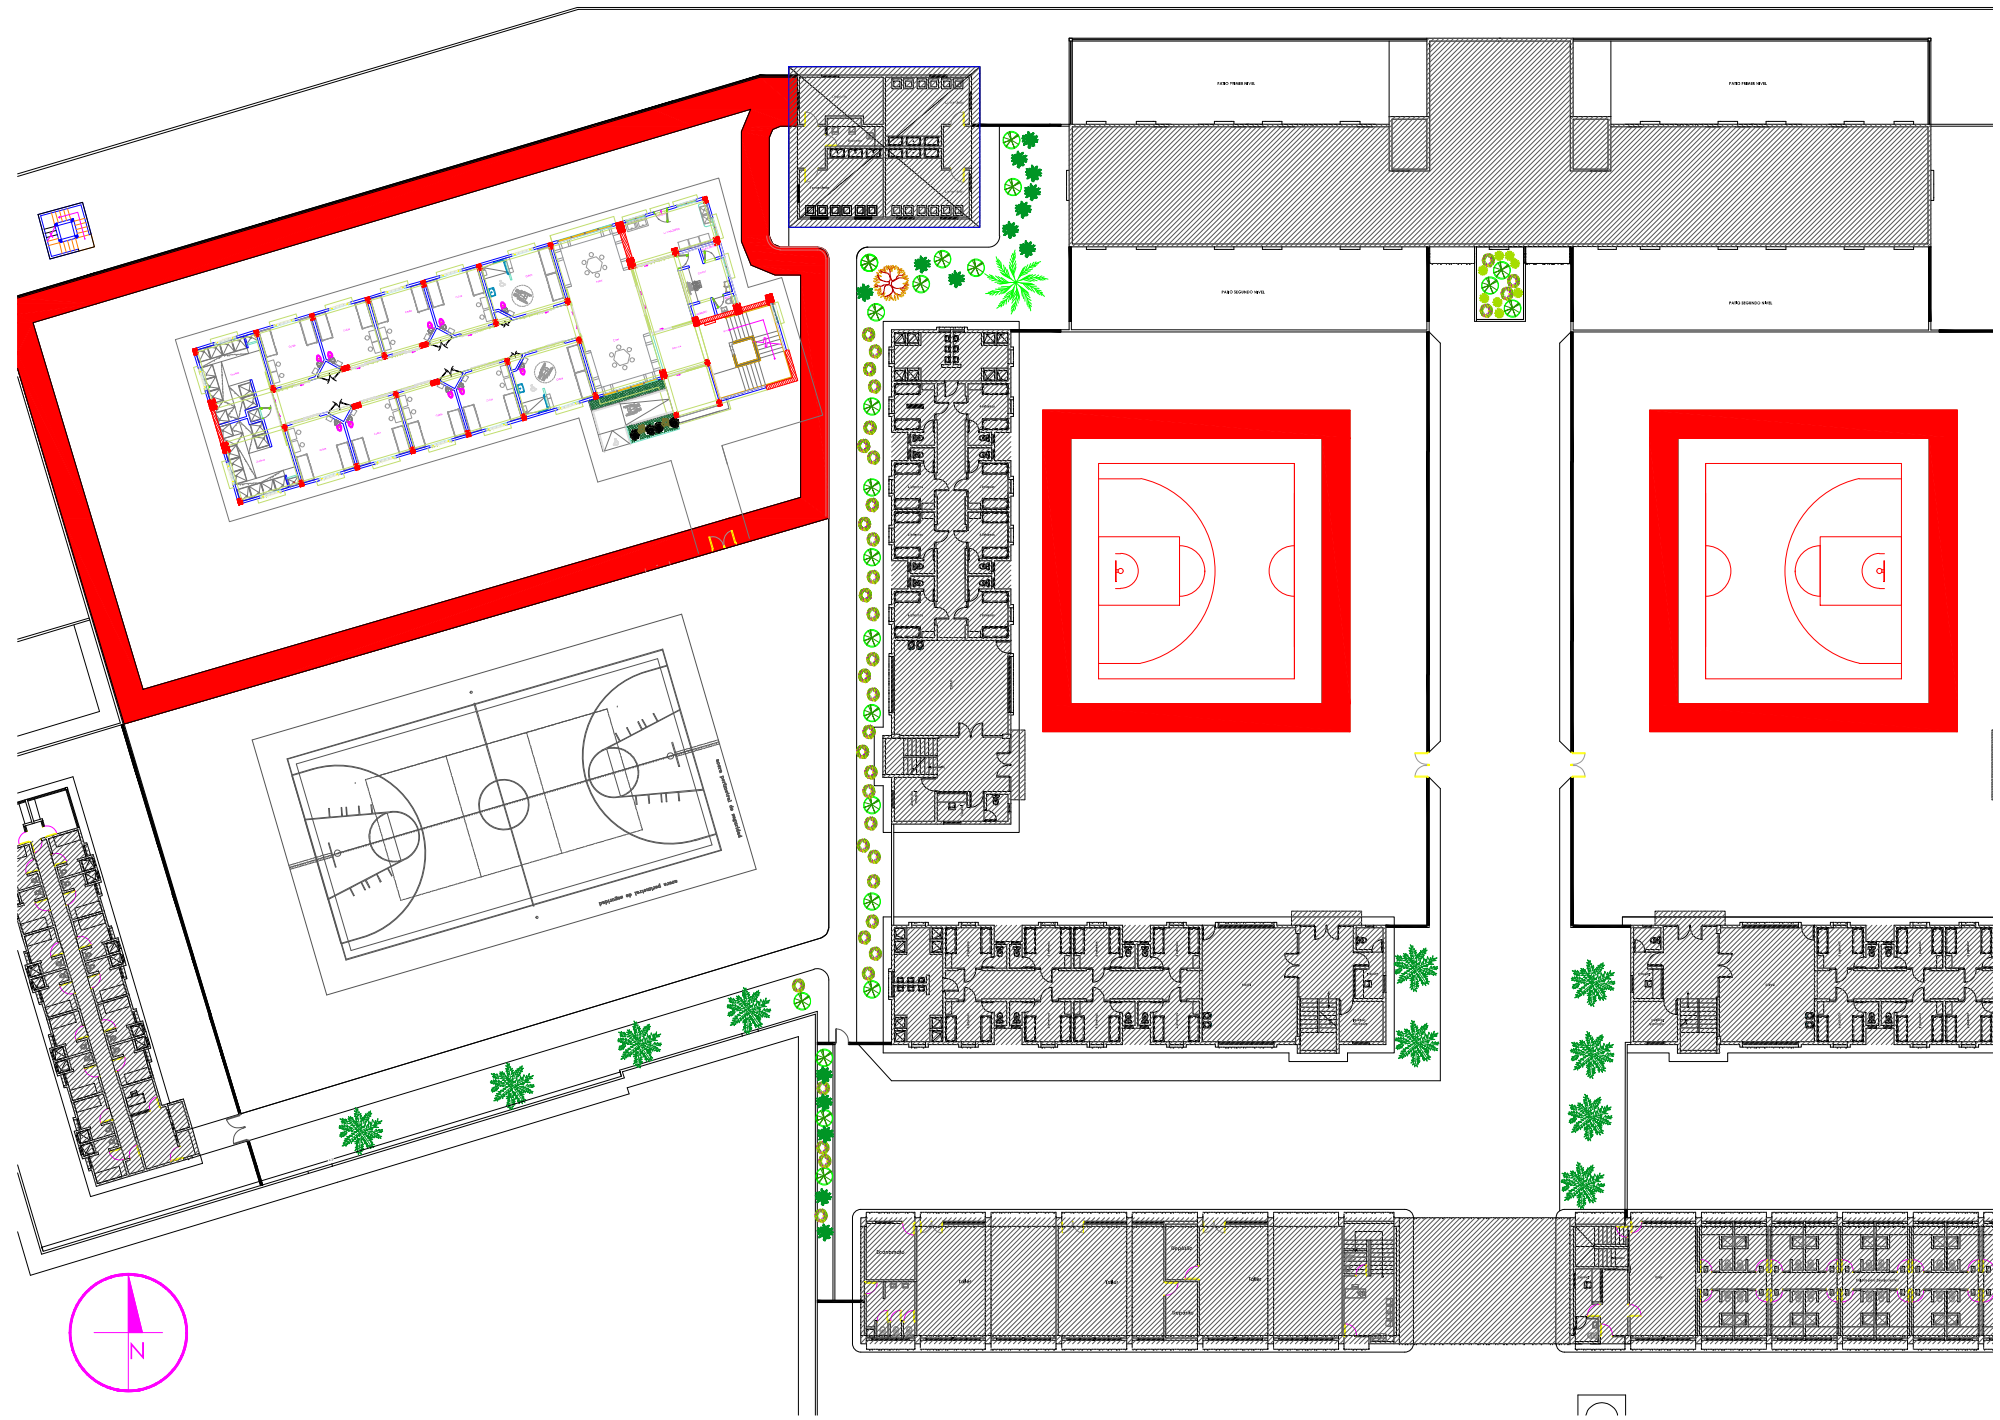

AREA A CONSTRUIR **EDIFICACIONES EXISTENTES**

PROCURADURIA GENERAL DE LA REPUBLICA	DEPARTAMENTO DE INGENIERIA Y ARQUITECTURA	PROYECTO: Ampliación CCR San Pedro de Macoris	DISEÑO ARQUITECTONICO. ARQ._____ CODIA_____	DISEÑO ELECTRICO. ING._____ CODIA_____	DIBUJO EN CAD. ARQ._____ CODIA_____	ESCALA	CONTENIDO	PLANO
	Agosto 2018		DISEÑO ESTRUCTURAL. ING._____ CODIA_____	DISEÑO SANITARIO. ING._____ CODIA_____	PRESUPUESTO ING._____ CODIA_____	ACOTACIONES Metros		