



Procuraduría
General de la República

ESPECIFICACIONES DE MATERIALES

PROYECTO: REMODELACIÓN DE BAÑOS SEDE - PGR

Remodelación Y Acondicionamiento De Área De baños colectivos damas y caballeros del edificio SEDE de la PGR

FECHA: 10 Nov/2021

Proceso: 021-6662



REMODELACIÓN Y ACONDICIONAMIENTO DE ÁREA BAÑOS PGR – SEDE
021-6662

CANTIDAD	DESCRIPCIÓN	MUESTRA
<p align="center">mt²</p>	<p>Revestimiento de fondo: Lush Onice Velluto</p> <p>Porcelanato gran formato 78.5x178.5 Ricchetti para muro de fondo y lavamanos. Indicado en planos</p>	
<p align="center">mt²</p>	<p>Revestimiento General: Concept Mud</p> <p>Porcelanato 30x90 de Geotiles, revestimiento de muros en general.</p>	



REMODELACIÓN Y ACONDICIONAMIENTO DE ÁREA BAÑOS PGR – SEDE

021-6662

CANTIDAD	DESCRIPCIÓN	MUESTRA
mt ²	<p>Revestimiento de piso: Transit Brown Porcelanato 33x100 Venis Architecture de Porcelaosa, revestimiento general para pisos de baño de mujeres.</p>	
	<p>Terminación de cerámica: perfil dorado de acero inoxidable para terminación de porcelanato en muros.</p> 	

REMODELACIÓN Y ACONDICIONAMIENTO DE ÁREA BAÑOS PGR – SEDE



021-6662

CANTIDAD	DESCRIPCIÓN	MUESTRA
Mt lineal	<p>Techo: sheetrock Techo de sheetrock con fascia e iluminación directa e indirecta. Diseño especificado en planos.</p>	 



REMDELACIÓN Y ACONDICIONAMIENTO DE ÁREA BAÑOS PGR – SEDE


021-6662

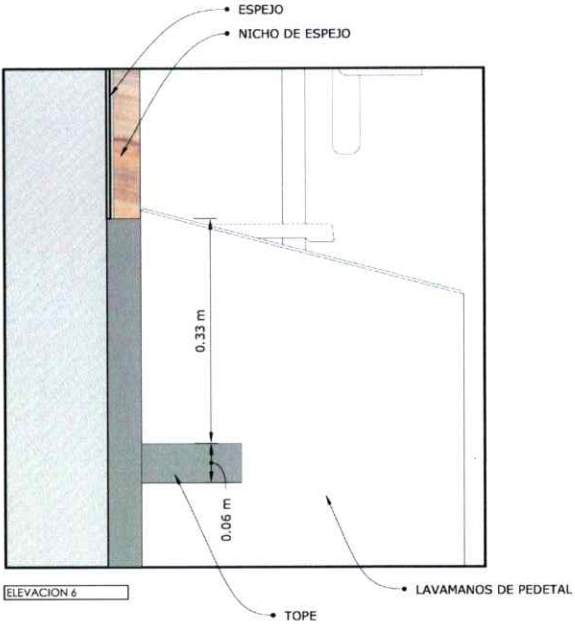CANTIDAD	DESCRIPCIÓN	MUESTRA
3	<p>Espejos: Espejo empotrado (nichos) sobre muro de fondo</p>  <p>ELEVACIÓN 6</p> <p>Labels: ESPEJO, NICHOS DE ESPEJO, TOPE, LAVAMANOS DE PEDETAL</p> <p>Dimensions: 0.33 m, 0.06 m</p>	 <p>PROCURADURÍA GENERAL DE LA REPÚBLICA DEPARTAMENTO DE INGENIERÍA Y ARQUITECTURA Santo Domingo, R.D.</p>

REMDELACIÓN Y ACONDICIONAMIENTO DE ÁREA BAÑOS PGR – SEDE
021-6662

CANTIDAD	DESCRIPCIÓN	MUESTRA
4	<p><i>Inodoro con fluxómetro:</i> Inodoro porcelana con fluxómetro y sensor de descarga, kit completo.</p> 	

Cariberranella.com | Documentos, Planos y más | 2024 | SEDE BAÑOS DE LA PGR - 1ER NIVEL

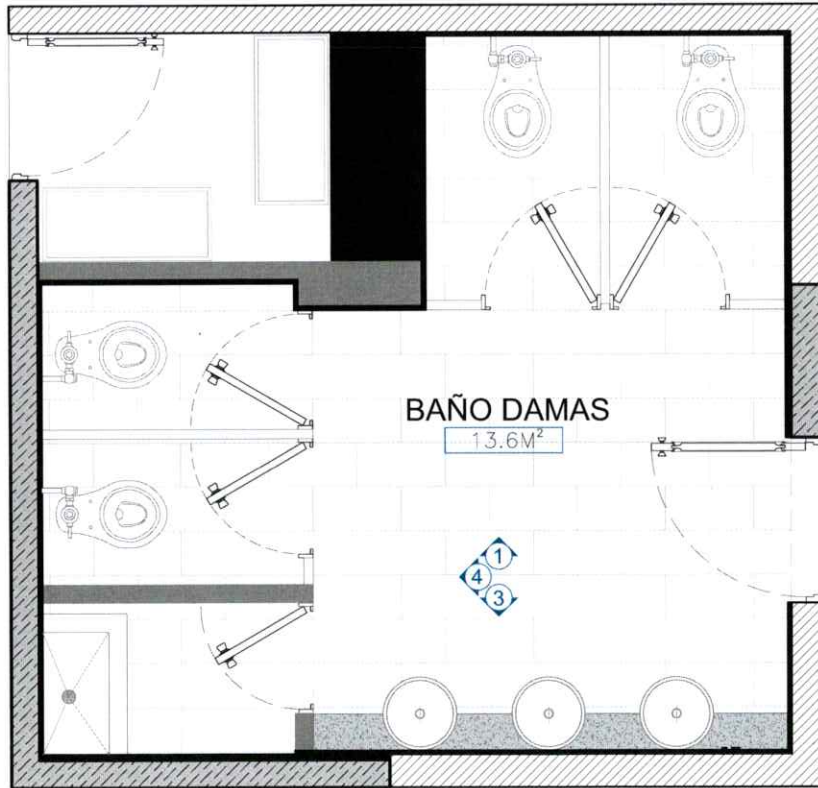

PLANTA: PROPUESTA BAÑO DAMAS
ESCALA: 1/40

BANOS- SEDE PGR

PROYECTO: REMODELACIÓN BAÑOS DEL TERCER NIVEL DE LA PROCURADURÍA DE LA REPUBLICA DOMINICANA

ACTUALIZACIÓN:

- 05/11/2021 ACTUALIZACION SEGUN LEVANTAMIENTO

MUROS

- Columnas o Muros Estructurales
- Muro existente
- Muro Bajo
- Muro Nuevo (Definir Espesor)
- Divisiones en Fenolico
- Muro Nuevo de Durock

PATRON

- DEMOLICIONES
- TOPE DE COCINA/BANOS
- PORCELANATO (MARMOL)
- FENOLITO, COLOR MADERA
- ESPEJO
- CRISTAL*
- GRANITO

PLANO TRABAJADO POR: UNIDAD DE ARQUITECTOS REQUISICION: 021-6662

PLANOS: ARQUITECTONICOS / PRELIMINARES

NO. DE PLANO: 02

PLANOS EN TOTAL: 00






BAÑO MUJERES




BAÑO MUJERES

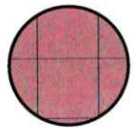

Transit Brown



Lush Onice Velluto

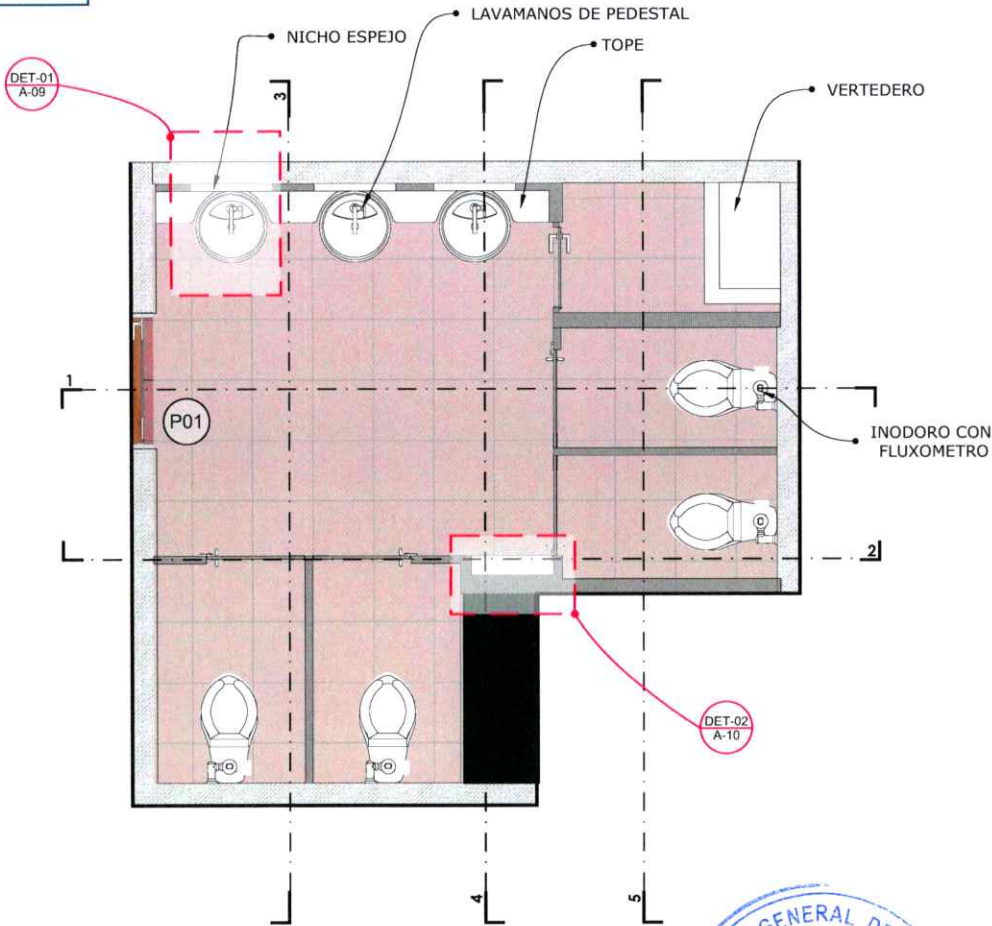

PLANTA ARQUITECTONICA
ESCALA: 1/30

BAÑOS EDIFICIO SEDE/ TERCER NIVEL

PROYECTO: remodelación baños tercer nivel edificio sede procuraduría general de la república, centro de los héroes

ACTUALIZACIÓN:
10/11/2021

	MURO EXISTENTE BLOCKS
	MURO DUROCK
	HORMIGÓN ARMADO


TABLA DE PUERTAS				
	DIMENSIÓN	MATERIAL	TIPO	CANTIDAD
P-01	(0.90x2.20)	MADERA - VIDRIO	SIMPLE	1



TRABAJADO POR: ARQ. MARINO LEMBERT
PLANOS: ARQUITECTONICOS Y DETALLES

A2/11

BAÑO MUJERES

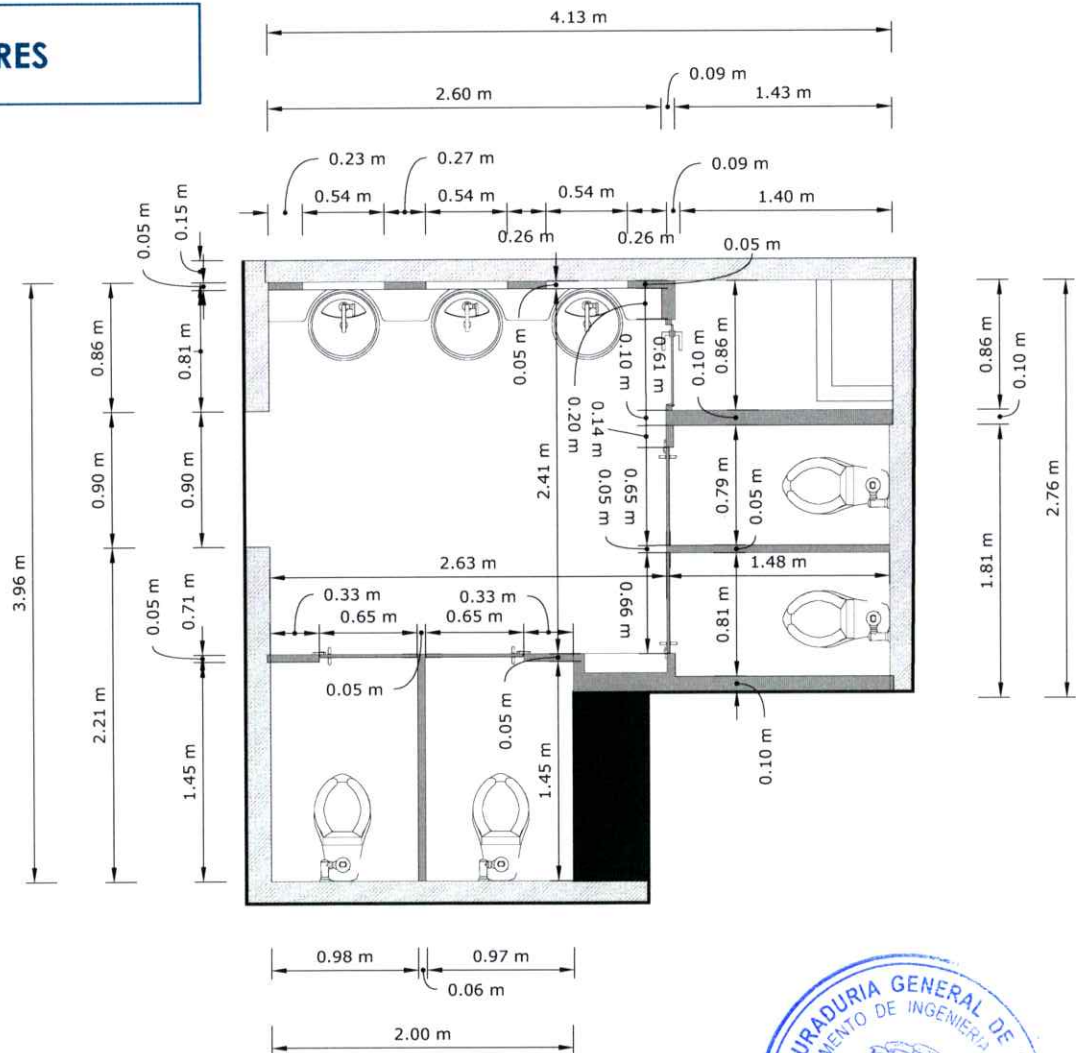

PLANTA DIMENSIONADA
 ESCALA: 1/30



DEPARTAMENTO DE INGENIERIA Y ARQUITECTURA DE LA PROCURADURIA GENERAL

BAÑOS EDIFICIO SEDE/ TERCER NIVEL

PROYECTO: remodelación baños tercer nivel edificio sede procuraduría general de la república, centro de los héroes

ACTUALIZACIÓN: 10/11/2021

	MURO EXISTENTE BLOCKS
	MURO DUROCK
	HORMIGÓN ARMADO

DIMENSIÓN	MATERIAL	TIPO	CANTIDAD
P-01 (0.90x2.20)	MADERA - VIDRIO	SIMPLE	1



TRABAJADO POR: ARQ. MARINO LEMBERT
 PLANOS: ARQUITECTONICOS Y DETALLES

BAÑO MUJERES

BAÑOS EDIFICIO SEDE/ TERCER NIVEL




PROYECTO: remodelación baños tercer nivel edificio sede procuraduría general de la república, centro de los héroes


ACTUALIZACIÓN: 10/11/2021

	MURO EXISTENTE BLOCKS
	MURO DUROCK
	HORMIGÓN ARMADO

TABLA DE PUERTAS

	DIMENSIÓN	MATERIAL	TIPO	CANTIDAD
P-01	(0.90x2.20)	MADERA - VIDRIO	SIMPLE	1

-  Concept Mud
-  Golden Khaki
-  Jardín Vertical

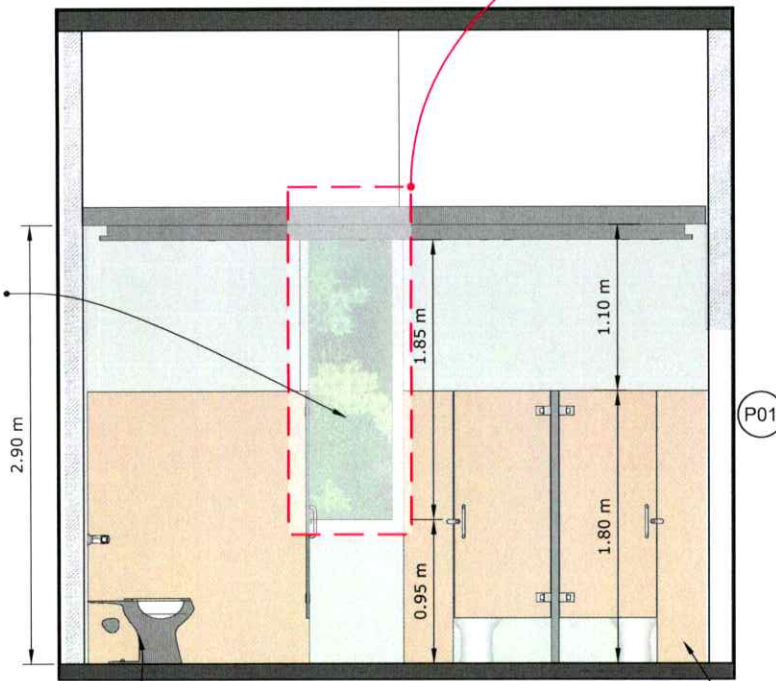

JARDIN VERTICAL

2.90 m

1.85 m

1.10 m

0.95 m

1.80 m

INODORO CON FLUXOMETRO


P01

DIVISIONES DE FENOLI

ELEVACION I
ESCALA: 1/30

TRABAJADO POR: ARQ. MARINO LEMBERT
PLANOS: ARQUITECTONICOS Y DETALLES

BAÑO MUJERES

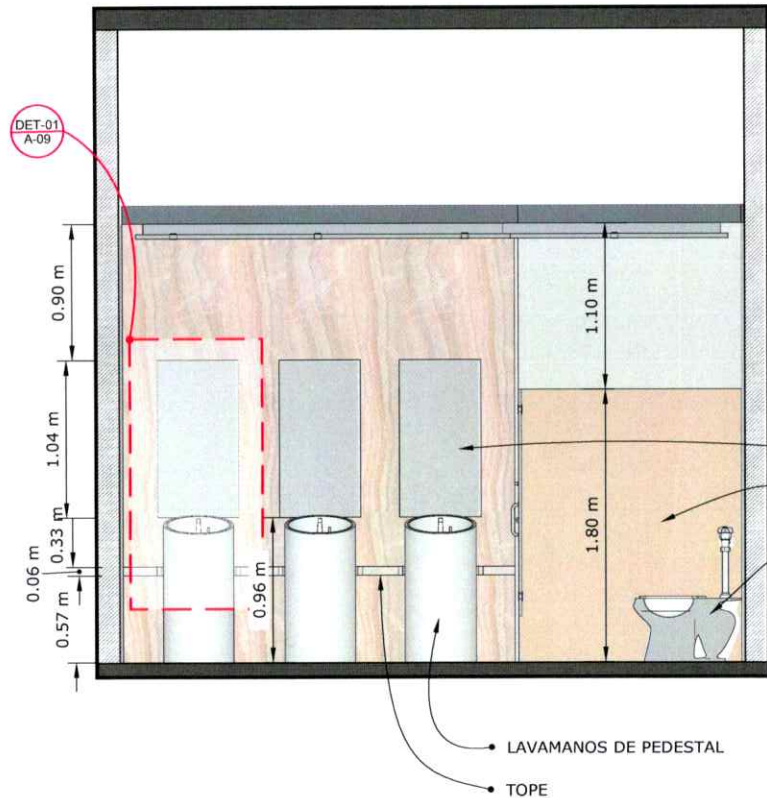

Concept Mud



Golden Khaki



Lush Onice Velluto

BAÑOS EDIFICIO SEDE/ TERCER NIVEL

PROYECTO: remodelación baños tercer nivel edificio sede procuraduría general de la república, centro de los héroes

ACTUALIZACIÓN: 10/11/2021

	MURO EXISTENTE BLOCKS
	MURO DUROCK
	HORMIGÓN ARMADO

TABLA DE PUERTAS


	DIMENSIÓN	MATERIAL	TIPO	CANTIDAD
P-01	(0.90x2.20)	MADERA - VIDRIO	SIMPLE	1



ELEVACION 2
ESCALA: 1/30

TRABAJADO POR: ARG. MARINO LEMBERT
PLANOS: ARQUITECTONICOS Y DETALLES

BAÑO MUJERES

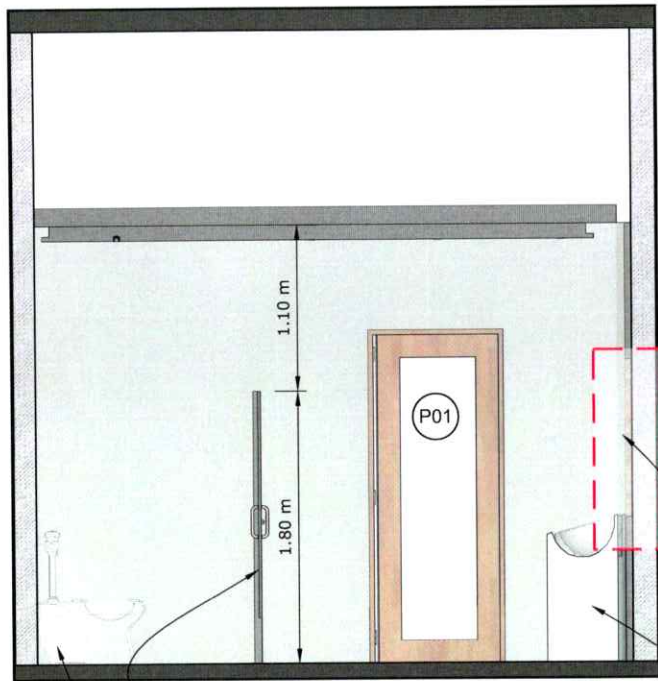

Golden Khaki



Lush Onice Velluto



Concept Mud

BAÑOS EDIFICIO SEDE/ TERCER NIVEL

PROYECTO: remodelación baños tercer nivel edificio sede procuraduría general de la república, centro de los héroes

ACTUALIZACIÓN: 10/11/2021

	MURO EXISTENTE BLOCKS
	MURO DUROCK
	HORMIGÓN ARMADO

TABLA DE PUERTAS

DIMENSIÓN	MATERIAL	TIPO	CANTIDAD
P-01 (0.90x2.20)	MADERA - VIDRIO	SIMPLE	1

- DIVISIÓN EN FENOLI
- INODORO CON FLUXOMETRO
- NICHOS ESPEJOS
- LAVAMANOS DE PEDESTAL

ELEVACION 3 ESCALA: 1/30



TRABAJADO POR: ARQ. MARINO LEMBERG
PLANOS: ARQUITECTONICOS Y DETALLES

BAÑO MUJERES



Concept Mud




Golden Khaki

BAÑOS EDIFICIO SEDE/ TERCER NIVEL

PROYECTO: remodelación baños tercer nivel edificio sede procuraduría general de la república, centro de los héroes

ACTUALIZACIÓN: 10/11/2021

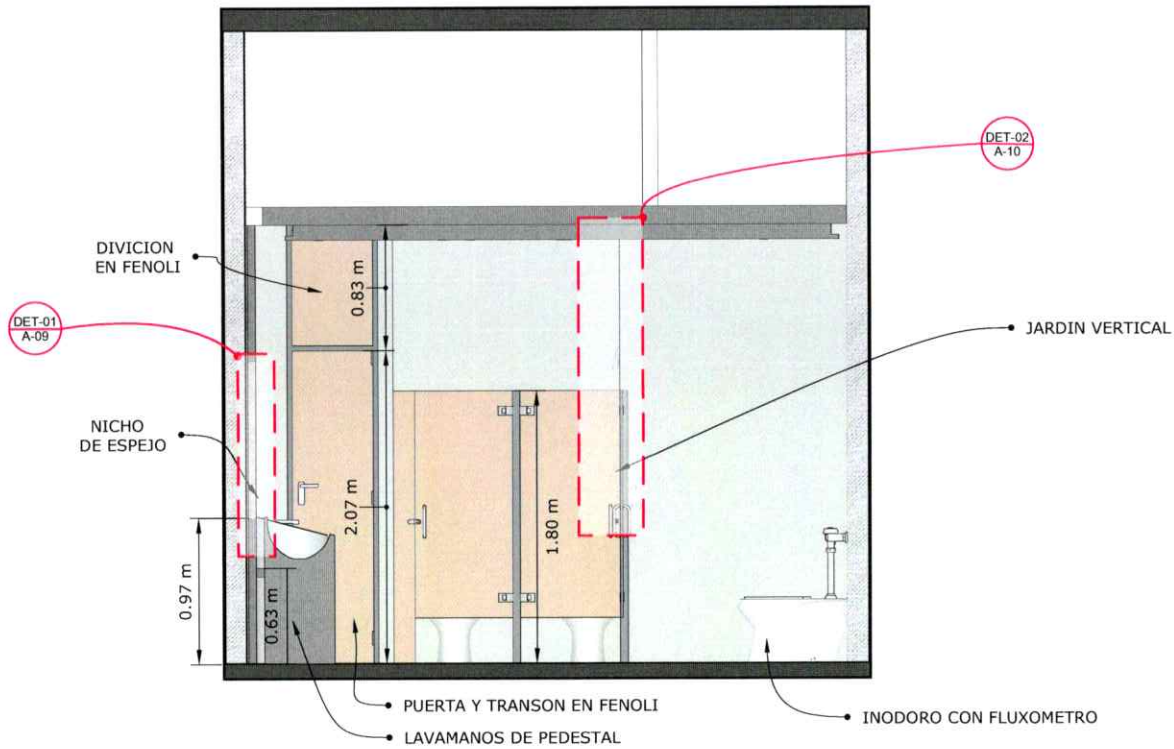

	MURO EXISTENTE BLOCKS
	MURO DUROCK
	HORMIGÓN ARMADO

TABLA DE PUERTAS				
	DIMENSIÓN	MATERIAL	TIPO	CANTIDAD
P-01	(0.90x2.20)	MADERA - VIDRIO	SIMPLE	1

ELEVACION 4
ESCALA: 1/30




TRABAJADO POR: ARQ. MARINO LEMBERT
PLANOS: ARQUITECTONICOS Y DETALLES

BAÑO MUJERES



Concept Mud

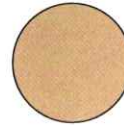

Golden Khaki

BAÑOS EDIFICIO SEDE/ TERCER NIVEL

PROYECTO: remodelación baños tercer nivel edificio sede procuraduría general de la república, centro de los héroes

ACTUALIZACIÓN:
10/11/2021


	MURO EXISTENTE BLOCKS
	MURO DUROCK
	HORMIGÓN ARMADO

TABLA DE PUERTAS

	DIMENSIÓN	MATERIAL	TIPO	CANTIDAD
P-01	(0.90x2.20)	MADERA - VIDRIO	SIMPLE	1



VERTEDERO

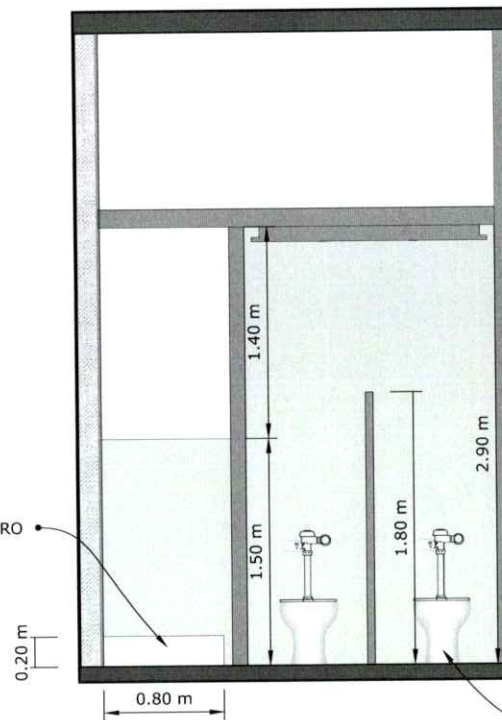

INODORO CON FLUXOME

ELEVACION 5




ESCALA: 1/30

TRABAJADO POR: ARQ. MARINO LEMBERT

PLANOS: ARQUITECTONICOS Y DETALLES

A8/11

BAÑO MUJERES

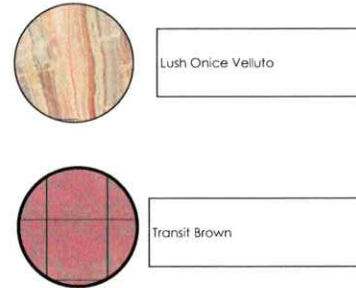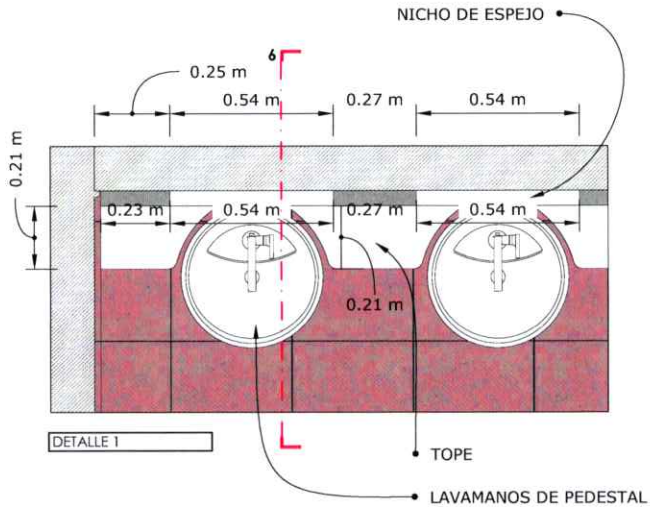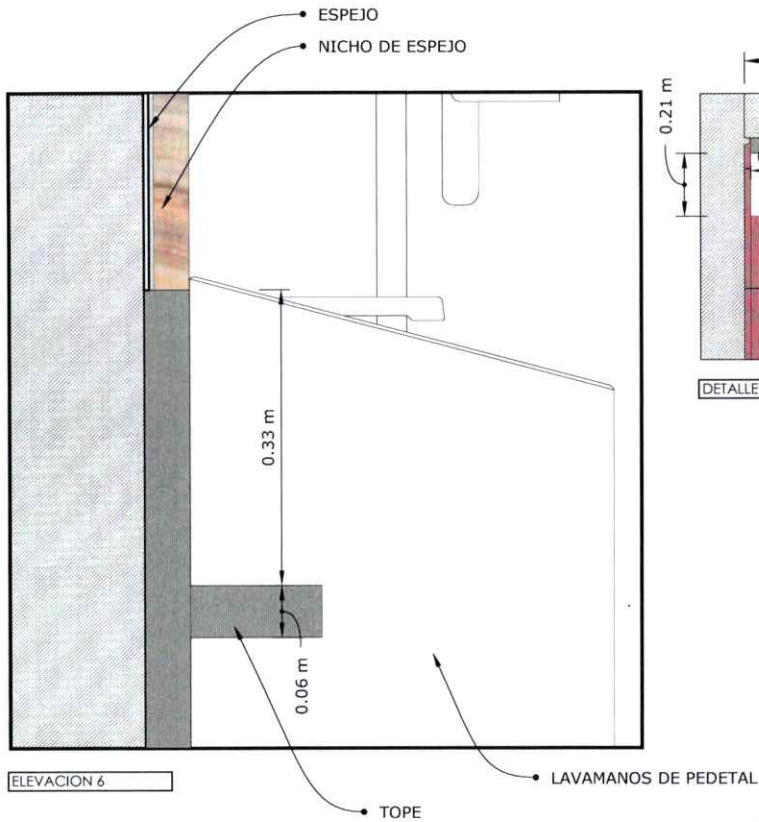

BAÑOS EDIFICIO SEDE/ TERCER NIVEL

PROYECTO: remodelación baños tercer nivel edificio sede procuraduría general de la república, centro de los héroes

ACTUALIZACIÓN: 10/11/2021

	MURO EXISTENTE BLOCKS
	MURO DUROCK
	HORMIGÓN ARMADO

TABLA DE PUERTAS				
	DIMENSIÓN	MATERIAL	TIPO	CANTIDAD
P-01	(0.90x2.20)	MADERA - VIDRIO	SIMPLE	1


DETALLES ESCALA: 1/30



TRABAJADO POR: ARQ. MARINO LEMBERT
PLANOS: ARQUITECTONICOS Y DETALLES

A9/11

BAÑO MUJERES

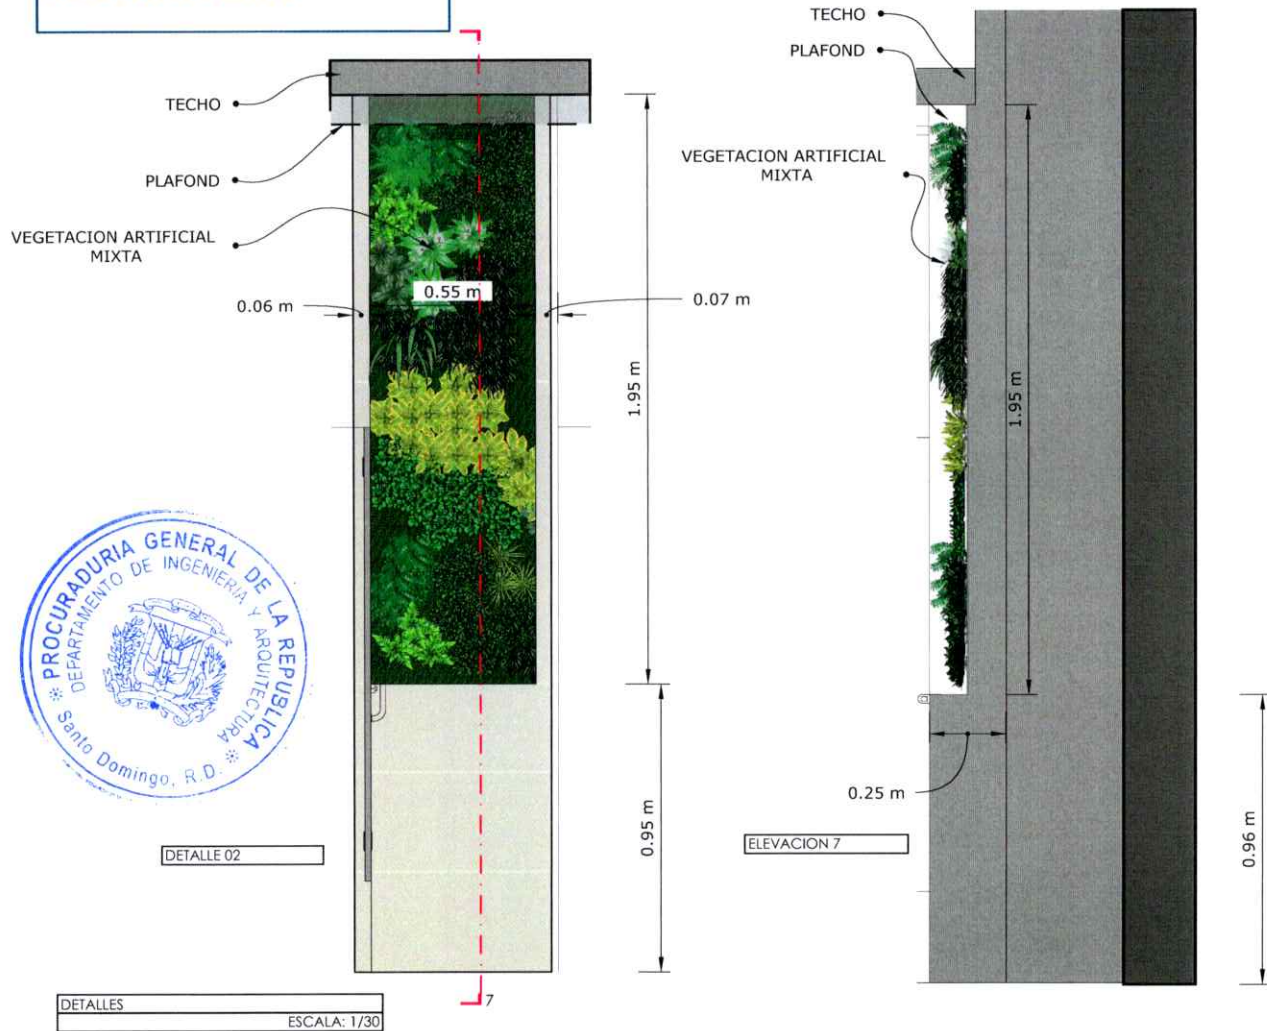

BAÑOS EDIFICIO SEDE/ TERCER NIVEL

PROYECTO: remodelación baños tercer nivel edificio sede procuraduría general de la república, centro de los héroes

ACTUALIZACIÓN: 10/11/2021

	MURO EXISTENTE BLOCKS
	MURO DUROCK
	HORMIGÓN ARMADO

TABLA DE PUERTAS

	DIMENSIÓN	MATERIAL	TIPO	CANTIDAD
P-01	(0.90x2.20)	MADERA - VIDRIO	SIMPLE	1

TRABAJADO POR: ARQ. MARINO LEMBERT
 PLANOS: ARQUITECTONICOS Y DETALLES