



PROYECTO:
PROPUESTA DE DISEÑO NNA SAN JUAN, REP. DOM.


REPUBLICA DOMINICANA
SAN JUAN DE LA MAGUANA

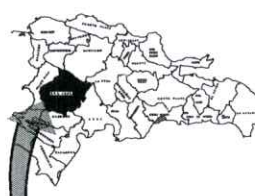


MUNICIPIO PROVINCIA



UBICACION DE SOLAR

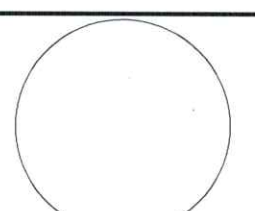

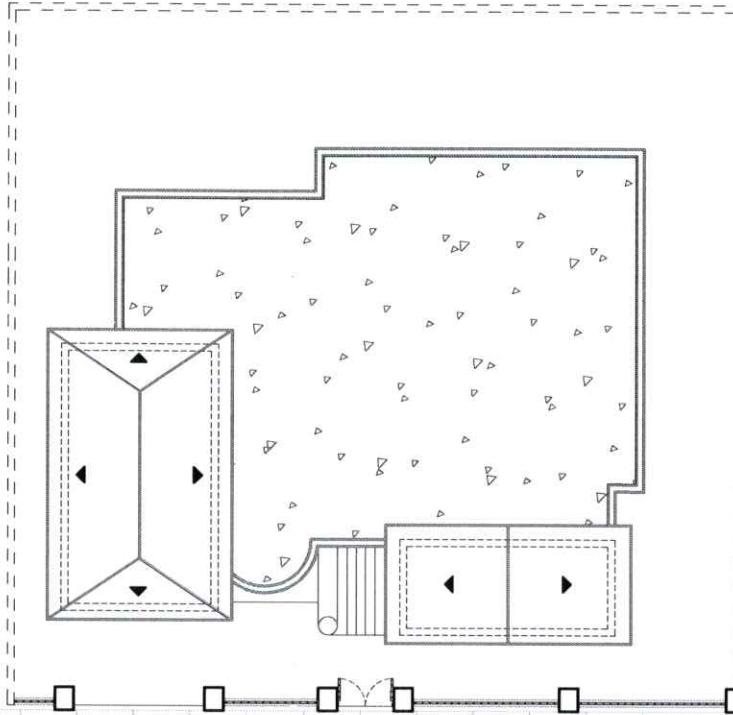

INDICE Y PLANTA DE TECHOS

INDICE

- PLANO DE UBICACION Y LOCALIZACION, INDICE
- PLANO DE LEVANTAMIENTO 1ER NIVEL EXISTENTE
- PLANO DE LEVANTAMIENTO 2DO NIVEL EXISTENTE
- PLANO DE UBICACION Y LOCALIZACION
- PLANO DE PROPUESTA ARQUITECTONICA 1ER. Y 2DO NIVEL
- PLANO DE DEMOLICIONES 1ER Y 2DO NIVEL
- PLANO DIMENSIONADO 1ER. Y 2DO. NIVEL
- PLANO DE MOBILIARIO 1ER NIVEL
- PLANO DE DISTRIBUCION DE PLAFON 1ER NIVEL
- ELEVACIONES Y DETALLE
- SECCIONES Y DETALLES
- SECCIONES Y DETALLES
- DETALLES CONSTRUCTIVOS
- PLANO ESTRUCTURAL
- PLANO SANITARIO
- PLANO SANITARIO

**PROCURADURIA GENERAL
DE LA REPUBLICA**

DEPARTAMENTO DE INGENIERIA Y
ARQUITECTURA DE LA PROCURADURIA
GENERAL

**NNA- SAN JUAN DE
LA MAGUANA**

PROYECTO: Procuraduria Niños, Niñas
y Adolescentes NNA

ACTUALIZACIÓN:

1. 28/10/2021 DESCRIPCION

SIMBOLOS

	Acceso
	Nivel
	Nomenclatura de Puerta
	Nomenclatura de Ventana
	Cambio de nivel

LEYENDA

Descripción	Material
	Muro existente sin modificación 0.15
	Muro bajo
	Muro Nuevo de 0.15
	Demolicion
	Muro Nuevo de 0.10

LEYENDA

Descripción de area

	AREA DE TECHO PLANO 76.00 M2
Nota: Medicion netas en areas	

PLANTA: PLANO UBICACION Y LOCALIZACION
ESCALA: 1/100

CALLE


PLANO TRABAJADO POR: UNIDAD DE ARQUITECTOS

PLANOS: UBICACION Y LOCALIZACION

NO. DE PLANO: 1 PLANOS EN TOTAL: 15



C:\Users\estefany.aracena\Desktop\PROYECTOS\05-FISCALIAS\NNA SAN JUAN

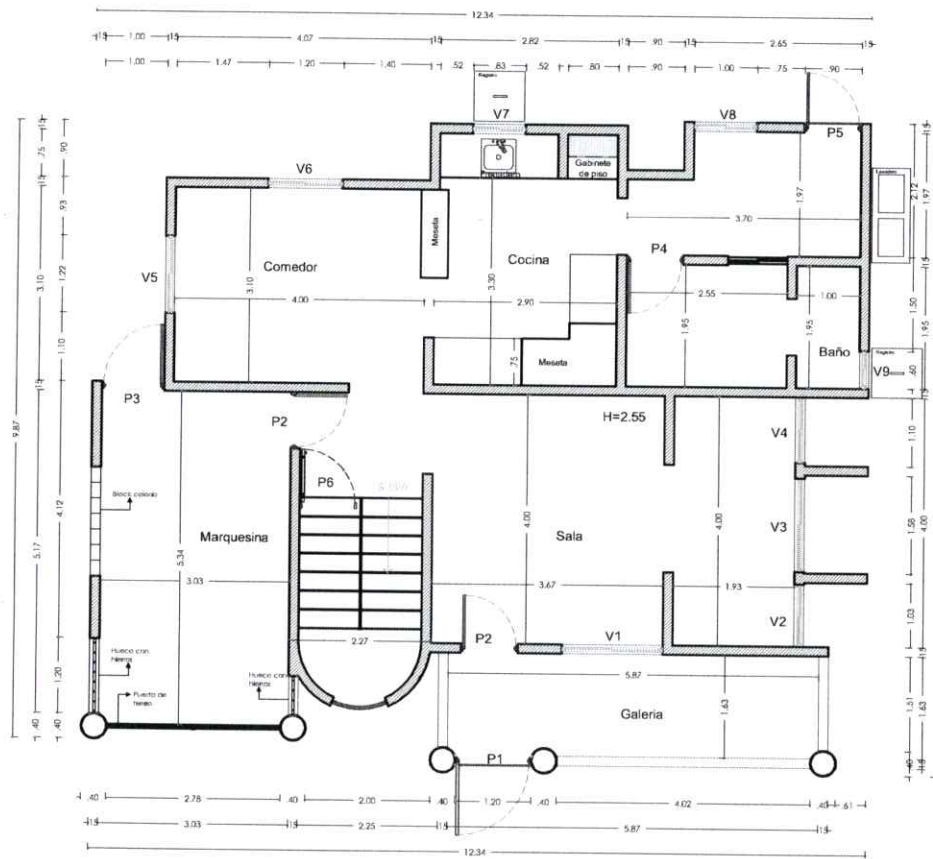

PLANTA: LEVANTAMIENTO ARQUITECTONICO 1ER. NIVEL
 ESCALA: 1/100

● TABLA DE VENTANAS

No.	Ancho Mts.	Alto Mts.	SNP Mts.	TIPO	Cantidad
V1	1.60	1.50	0.60	Corrediza de Cristal	1
V2	1.00	1.80	0.40	Corrediza de Cristal	1
V3	1.50	1.80	0.40	Corrediza de Cristal	1
V4	1.05	1.80	0.40	Corrediza de Cristal	1
V5	1.22	1.10	1.00	Corrediza de Cristal	1
V6	1.20	0.90	1.20	Corrediza de Cristal	1
V7	0.83	1.00	1.20	Corrediza de Cristal	1
V8	1.00	0.92	1.20	Corrediza de Cristal	1
V9	0.60	0.60	1.50	Corrediza de Cristal	1

● TABLA DE PUERTAS

No.	Ancho mts.	Alto mts.	Material/Tipo	Cantidad Total
P1	1.20	2.10	Barrotes de hierro	1
P2	0.90	2.10	Madera de caoba	2
P3	0.85	2.10	Tola y hierro	1
P4	0.88	2.10	Madera de caoba	1
P5	0.90	2.10	Tola y hierro	1
P6	0.88	2.10	Polimetálica, color caoba imitación madera oscura	1

NNA- SAN JUAN DE LA MAGUANA

PROYECTO: Procuraduría Niños, Niñas y Adolescentes NNA

ACTUALIZACIÓN:

1. 28/10/2021 DESCRIPCION

● SIMBOLOS


	Acceso
	Nivel
	Nomenclatura de Puerta
	Nomenclatura de Ventana
	Cambio de nivel

● LEYENDA

Descripción	Material
	Block de Hormigón
	Block de Hormigón
	Block de Hormigón
	Block de Hormigón
	SmartBlock



C:\Users\estefany.aracena\Desktop\PGR\02-Proyectos\05-FISCALIAS\NNA SAN JUAN

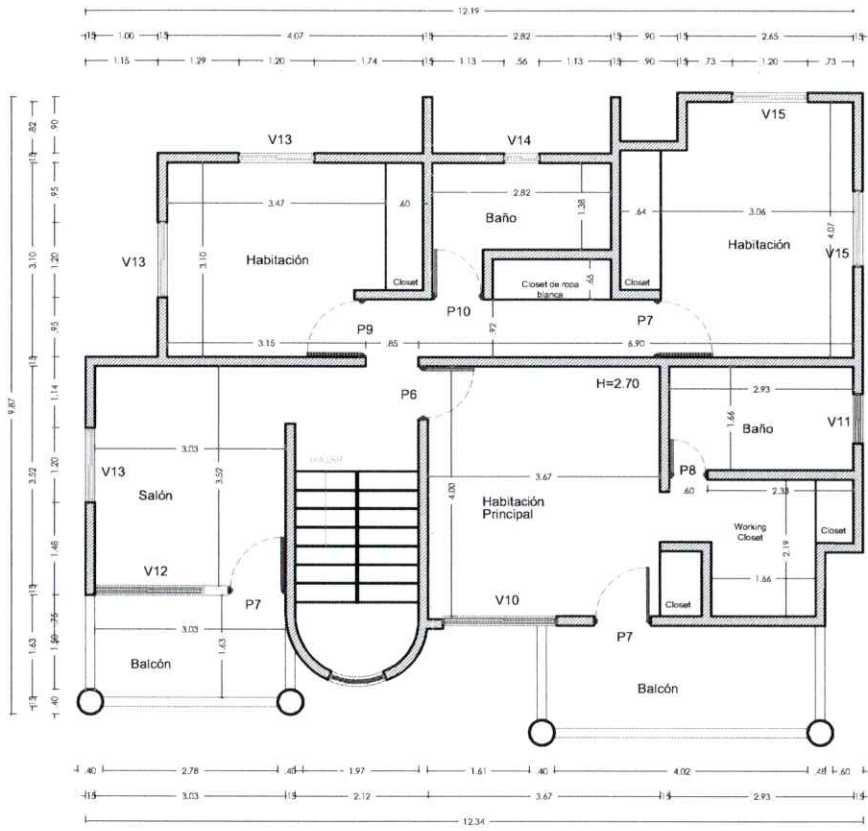

PLANTA: LEVANTAMIENTO ARQUITECTÓNICO 2DO. NIVEL
 ESCALA: 1/75

TABLA DE VENTANAS

No.	Ancho Mts.	Alto Mts.	SNP Mts.	TIPO	Cantidad
V10	1.80	1.00	1.10	Corrediza de cristal	1
V11	0.80	0.60	0.90	Corrediza de cristal	1
V12	1.74	1.60	0.90	Corrediza de cristal	1
V13	1.20	1.10	0.90	Corrediza de cristal	1
V14	0.56	0.60	1.50	Corrediza de cristal	1
V15	1.20	1.10	1.00	Corrediza de cristal	2

TABLA DE PUERTAS

No.	Ancho mts.	Alto mts.	Material/Tipo	Cantidad Total
P7	0.90	2.10	Madera de caoba	3
P8	0.60	2.10	Madera de caoba	1
P9	0.92	2.10	Madera de caoba	1
P10	0.80	2.10	Madera de caoba	1

NNA- SAN JUAN DE LA MAGUANA

PROYECTO: Procuraduría Niños, Niñas y Adolescentes NNA

ACTUALIZACIÓN:
 1. 28/10/2021 DESCRIPCION

• SIMBOLOS

	Acceso
	Nivel
	Nomenclatura de Puerta
	Nomenclatura de Ventana
	Cambio de nivel

• LEYENDA

Descripción	Material
	Muro nuevo a modificación
	Muro nuevo
	Demolicion
	Muro Nuevo de 0.15
	Muro Nuevo de 0.10




C:\Users\estefany.aracena\Desktop\PGR\02-Proyectos\05-FISCALIAS\NNA SAN JUAN

NNA- SAN JUAN DE LA MAGUANA

PROYECTO: Procuraduría Niños, Niñas y Adolescentes NNA

ACTUALIZACIÓN:
1. 28/10/2021 DESCRIPCION

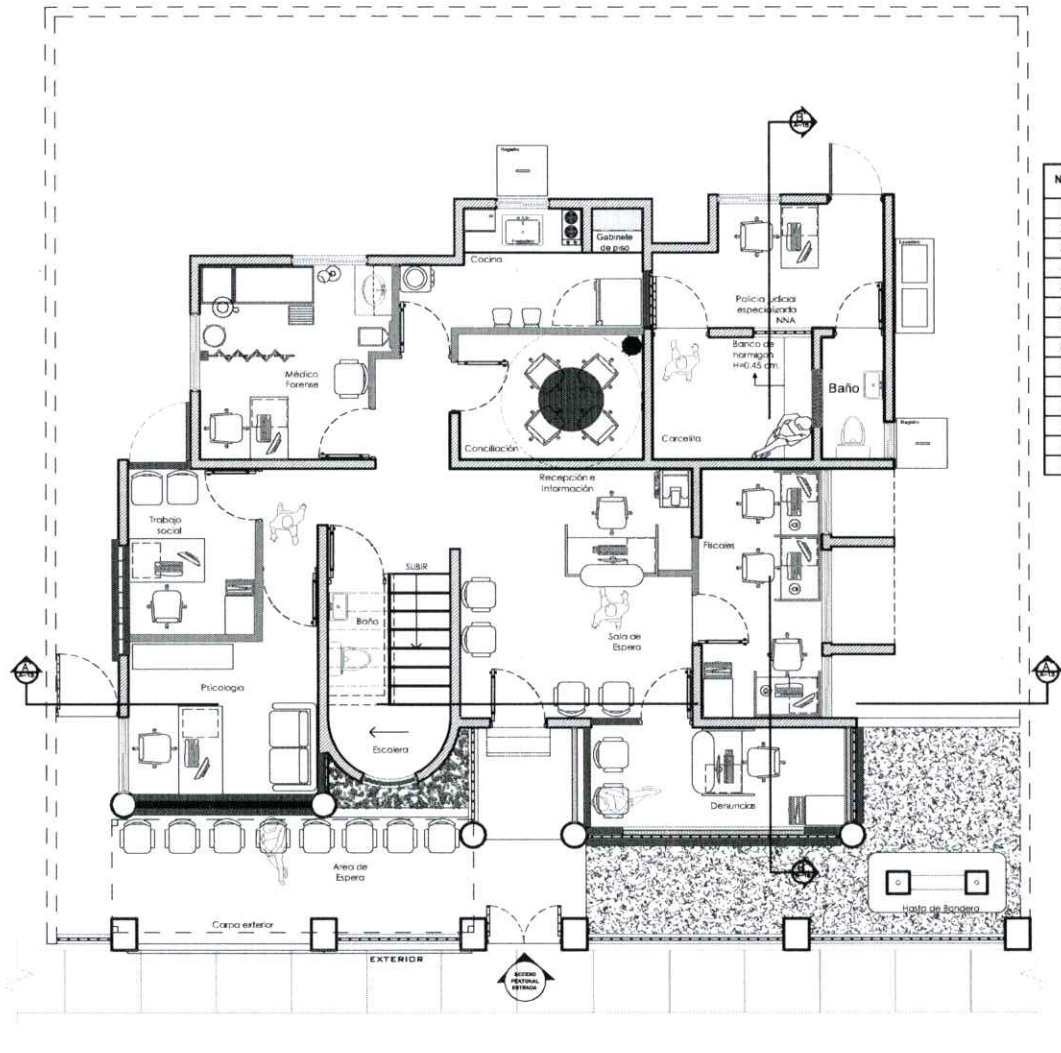

No.	Descripción de espacios propuesta	Cantidad de persona
1	Recepcion	1
2	Sala de Espera	10
3	Denuncia	1
4	Psicologo	1
5	Trabajador Social	1
6	Area forense	1
7	Conciliacion	2
8	Fiscales	3
9	Cocina	1
10	Baños	1
11	Policia judicial especializada	2
12	Carcelita	1
13	Escalera	1
14	Hosta de bandera	1

• SIMBOLOS

	Acceso
	Nivel
	Nomenclatura de Puerta
	Nomenclatura de Ventana
	Cambio de nivel


• LEYENDA

Descripción	Material
	Block de hormigón
	Block de hormigón
	Block de hormigón
	Block de hormigón
	SheetRock

PLANTA: PLANO ARQUITECTONICO 3ER. NIVEL PROPUESTA
ESCALA: 1/75



C:\Users\estefany.aracena\Desktop\PGR\02-Proyectos\05-FISCALIAS\NNA SAN JUAN

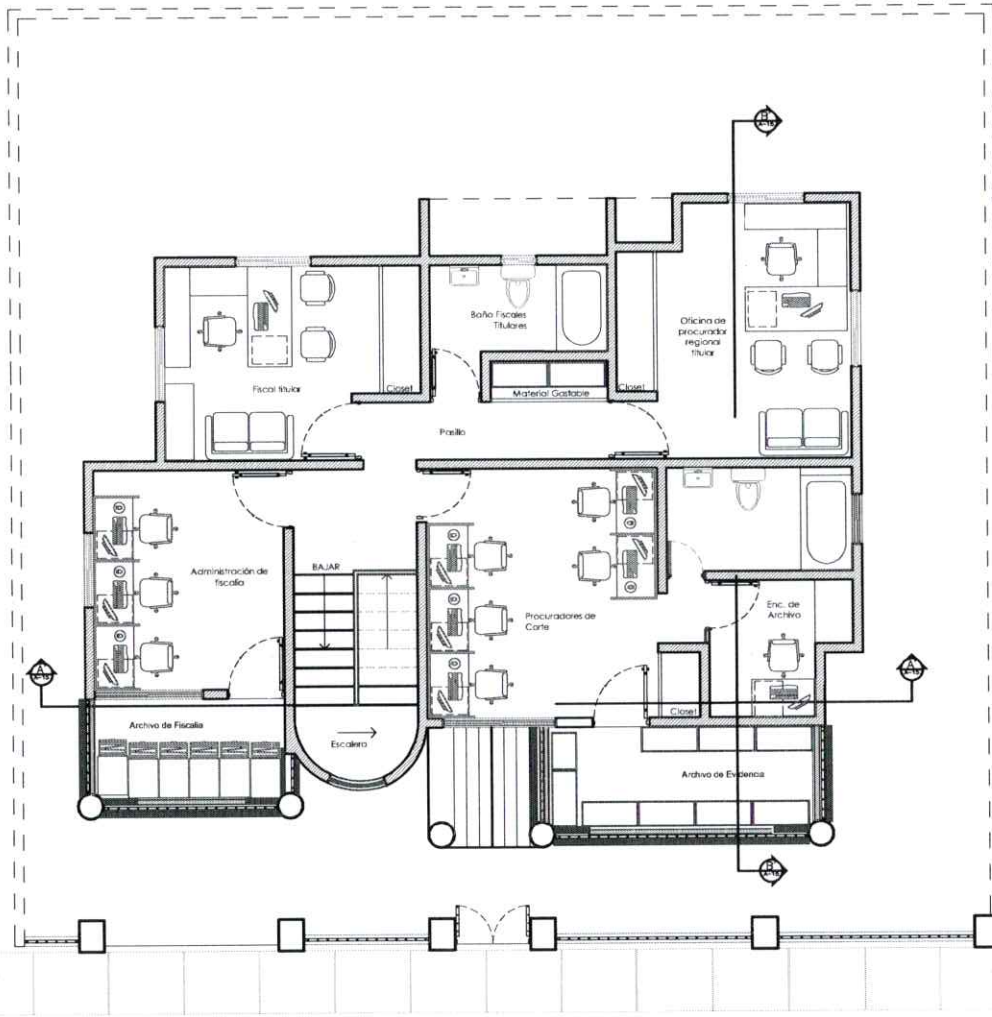

PLANTA: PLANO ARQUITECTONICO 200- NIVEL PROPUESTA
 ESCALA: 1/75

No.	Descripción de espacios propuestos	Cantidad de personas
1	Procurador regional Juvenil	1
2	Procurador Juvenil	1
3	Almacén	—
4	Archivo de fiscalía	—
5	Evidencias	1
6	Administración de fiscalía	3
7	Procuradores de corte	5
8	Archivos de corte	—
9	Baños	—



DEPARTAMENTO DE INGENIERIA Y ARQUITECTURA DE LA PROCURADURIA GENERAL

NNA- SAN JUAN DE LA MAGUANA

PROYECTO: Procuraduría Niños, Niñas y Adolescentes NNA

ACTUALIZACIÓN:

1. 28/10/2021 DESCRIPCION

• SIMBOLOS

	Acceso
	Nivel
	Nomenclatura de Puerta
	Nomenclatura de Ventana
	Cambio de nivel

• LEYENDA

Descripción	Material
	Muro existente sin modificación 0.15
	Muro bajo
	Muro Nuevo de 0.15
	Detallacion
	Muro Nuevo de 0.10



PLANO TRABAJADO POR: UNIDAD DE ARQUITECTOS

PLANOS: ARQUITECTONICOS PROPUESTA

NO. DE PLANOS: 05 PLANOS EN TOTAL: 15

C:\Users\estefany.aracena\Desktop\NGR\02-Proyectos\05-FISCALIAS\NNA SAN JUAN

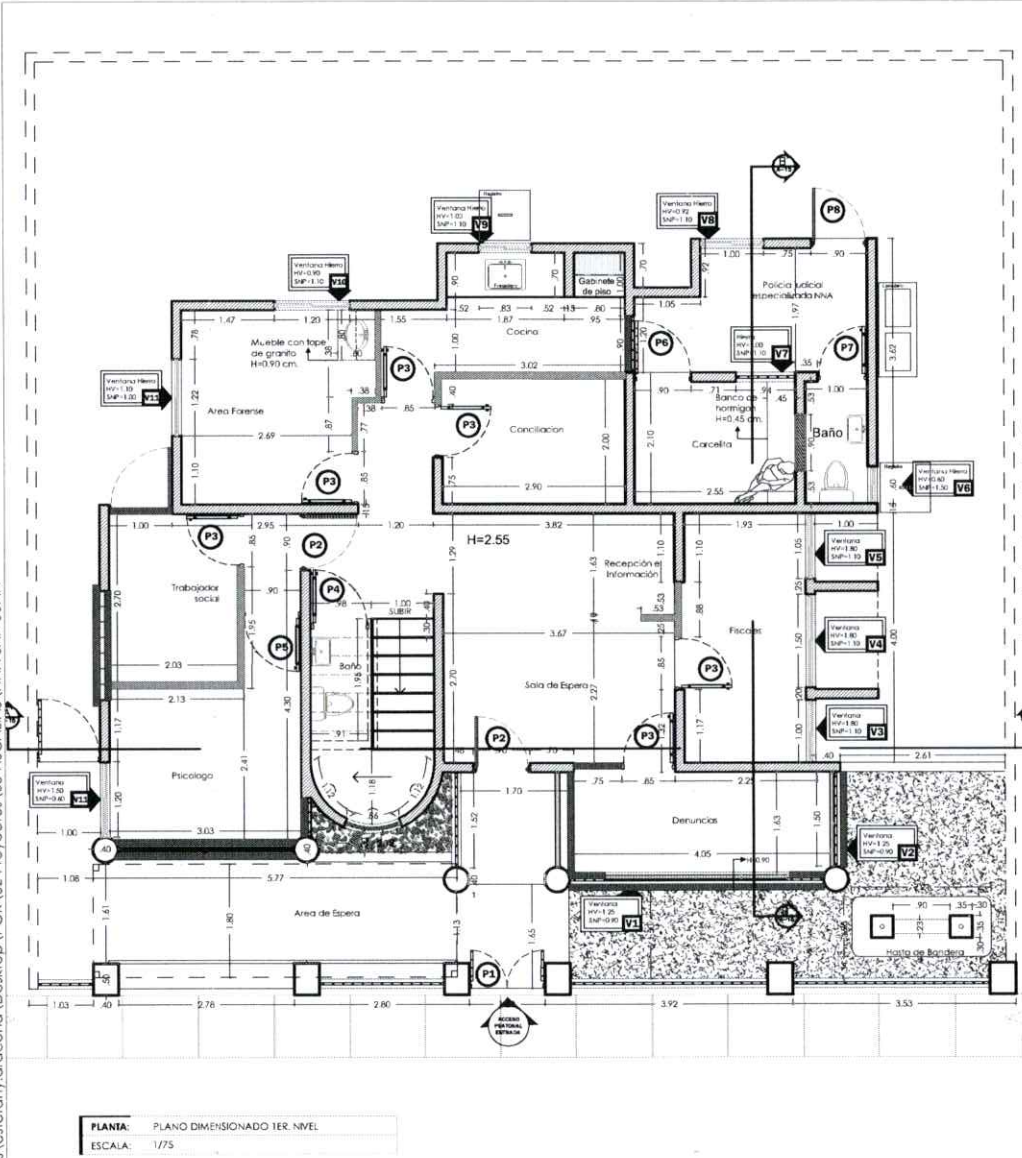


TABLA DE VENTANAS

No.	Ancho Mts.	Alto Mts.	SNP Mts.	TIPO	Cantidad
V1	1.45	1.25	0.90	Corrediza de Cristal (Nueva)	2
V2	1.50	1.25	0.90	Corrediza de Cristal (Nueva)	1
V3	1.00	1.80	1.10	Corrediza de Cristal	1
V4	1.50	1.80	1.10	Corrediza de Cristal	1
V5	1.05	1.80	1.10	Corrediza de Cristal	1
V6	0.60	0.60	1.50	Corrediza de Cristal	1
V7	0.94	1.00	1.10	Hierro (ver detalle) Nuevo	1
V8	1.00	0.92	1.40	Corrediza de Cristal	1
V9	0.83	1.00	1.10	Corrediza de Cristal	1
V10	1.20	0.90	1.10	Corrediza de Cristal	1
V11	1.22	1.10	1.00	Corrediza de Cristal (Nueva)	1
V12	1.20	1.50	0.60	Corrediza de Cristal	1

NOTA:
Todos las ventanas necesitan cortina veneciana color hola, excepto V8-V9-V10-V11-V12 en el 1er. y 2do. nivel.

TABLA DE PUERTAS

No.	Ancho mts.	Alto mts.	Material/Tipo	Cantidad Total
P1	1.20	2.00	Barrotes de hierro	1
P2	0.90	2.10	Madera de caoba	2
P3	0.85	2.10	Polimetálica, color caoba o imitación madera oscura	6
P4	0.88	2.10	Polimetálica, color caoba o imitación madera oscura	1
P5	0.90	2.10	Polimetálica, color caoba o imitación madera oscura	1
P6	0.90	2.10	Hierro (ver detalle)	1
P7	0.80	2.10	Polimetálica, color caoba o imitación madera oscura	1
P8	0.90	2.30	Hierro y tela	1

NOTA:
Todas las puertas de madera se le darán mantenimiento, las puertas P1 y P8 serán pintada con pintura para hierro azul royal.

No.	Descripción de espacios propuesta	Cantidad de persona
1	Recepción	1
2	Sala de Espera	10
3	Denuncia	1
4	Psicólogo	1
5	Trabajador Social	1
6	Area forense	1
7	Conciliación	2
8	Fiscales	3
9	Cocina	1
10	Baños	--
11	Policia judicial especializada	2
12	Carcelita	--
13	Escalera	--
14	Hasta de bandera	--



DEPARTAMENTO DE INGENIERIA Y ARQUITECTURA DE LA PROCURADURIA GENERAL

NNA- SAN JUAN DE LA MAGUANA

PROYECTO: Procuraduría Niños, Niñas y Adolescentes NNA

ACTUALIZACIÓN:
1. 28/10/2021 DESCRIPCION

● SIMBOLOS

	Acceso
	Nivel
	Nomenclatura de Puerta
	Nomenclatura de Ventana
	Combo de nivel

● LEYENDA

Descripción	Material
	Muro existente en modificación 0.15
	Muro tipo
	Muro Nuevo de 0.15
	Muro Nuevo de 0.15
	Muro Nuevo de 0.10
	SheetRock



NNA- SAN JUAN DE LA MAGUANA

PROYECTO: Procuraduría Niños, Niñas y Adolescentes NNA

ACTUALIZACIÓN:

1. 28/10/2021 DESCRIPCION

SIMBOLOS

	Acceso
	Nivel
	Nomenclatura de Puerta
	Nomenclatura de Ventana
	Cambio de nivel

LEYENDA

Descripción	Material
	Muro existente en modificación 0.15
	Muro nuevo
	Muro Nuevo de 0.15
	Demolicion
	Muro Nueva de 0.10
	SheetRock


● TABLA DE VENTANAS

No.	Ancho Mts.	Alto Mts.	SNP Mts.	TIPO	Cantidad
V13	1.80	1.00	1.10	Corrediza de cristal	1
V14	1.61	1.25	0.90	Corrediza de cristal (Nueva)	1
V15	1.45	1.25	0.90	Corrediza de cristal (Nueva)	2
V16	0.80	0.60	1.50	Corrediza de cristal	1
V17	1.20	1.10	1.00	Corrediza de cristal	2
V18	0.56	0.60	1.50	Corrediza de cristal	1
V19	1.20	1.10	1.00	Corrediza de cristal	3
V20	1.75	1.60	0.50	Corrediza de cristal	1

● TABLA DE PUERTAS

No.	Ancho mts.	Alto mts.	Material/Tipo	Cantidad Total
P10	0.90	2.10	Madera de caoba	3
P11	0.92	2.10	Polimetálica, color caoba imitación madera oscura	1
P12	0.92	2.10	Madera de caoba	1
P13	0.80	2.10	Madera de caoba	1
P14	0.85	2.10	Madera de caoba	1
P15	0.60	2.10	Madera de caoba	1
P16	0.80	2.10	Polimetálica, color caoba imitación madera oscura	1

No.	Descripción de espacios propueta	Cantidad de persona
1	Procurador regional Titular	1
2	Procurador Titular	1
3	Almacén	—
4	Archivo de fiscalía	—
5	Evidencias	1
6	Administración de fiscalía	3
7	Procuradores de corte	5
8	Archivos de corte	—
9	Baños	—

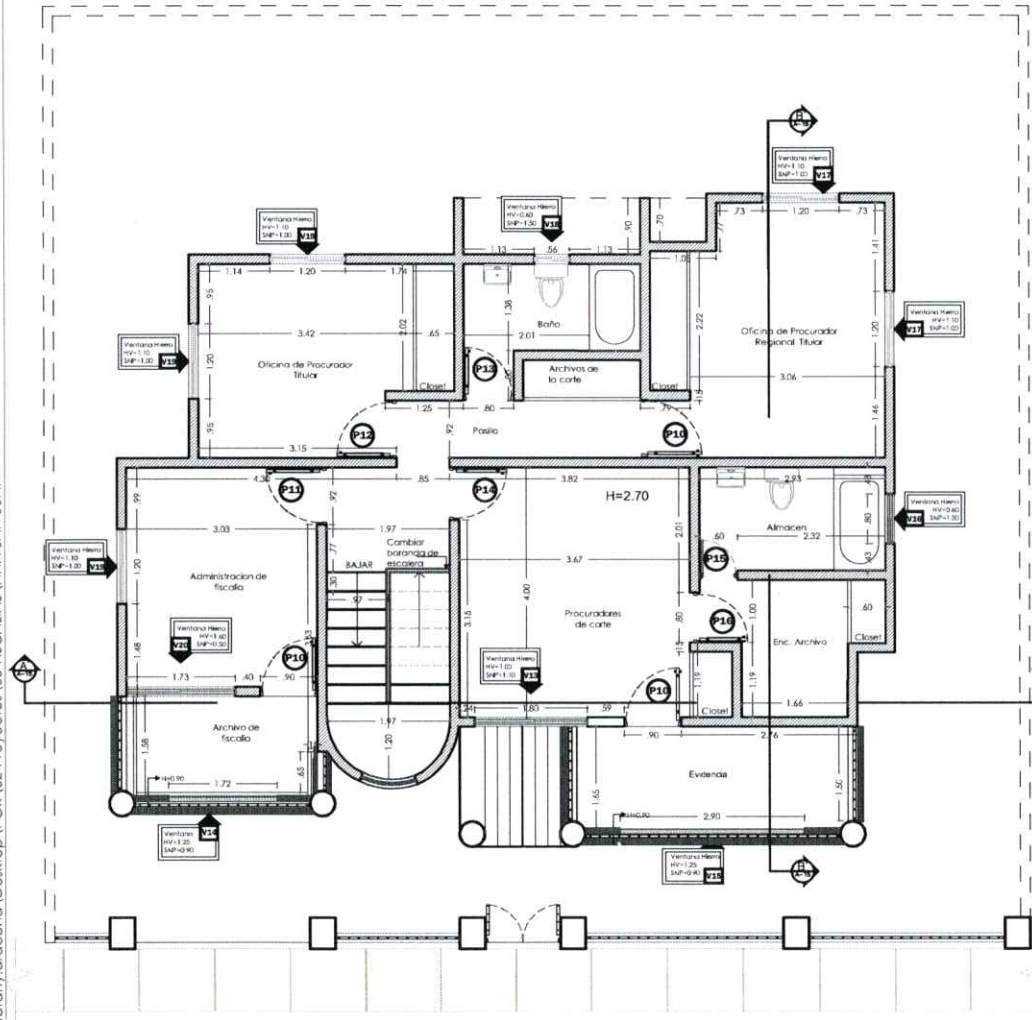


PLANTA: PLANO DIMENSIONADO 2DO. NIVEL
 ESCALA: 1/75

C:\Users\verifany.aracena\Desktop\PGR\02-Proyectos\05-FISCALIAS\NNA SAN JUAN



NO. DE PLANO: 7 PLANOS EN TOTAL: 15

C:\Users\vestefany.aracena\Desktop\PGR\02-Proyectos\05-FISCALIAS\NNA SAN JUAN

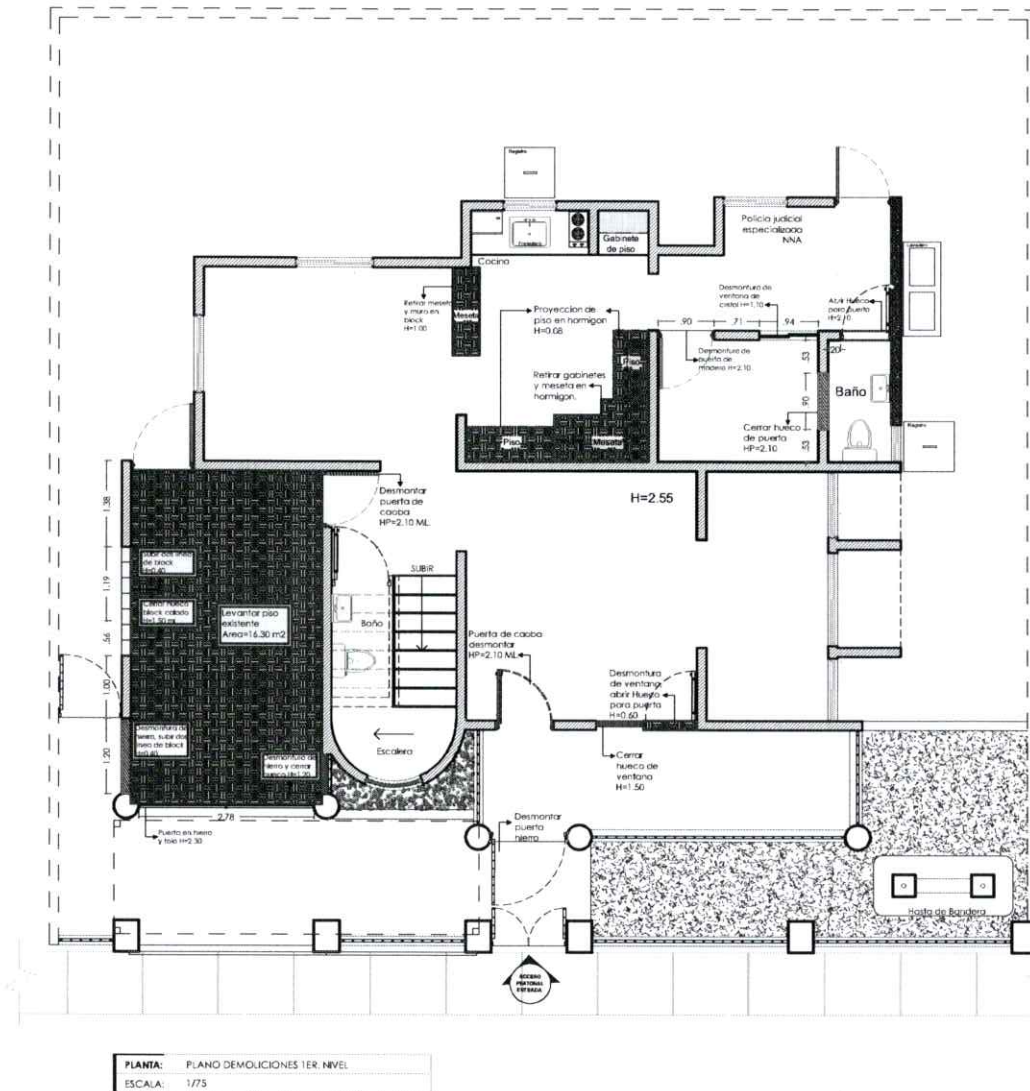

NNA- SAN JUAN DE LA MAGUANA

PROYECTO: Procuraduría Niños, Niñas y Adolescentes NNA

ACTUALIZACIÓN:
1. 28/10/2021 DESCRIPCION

● SIMBOLOS

	Acceso
	Nivel
	Nomenclatura de Puerta
	Nomenclatura de Ventana
	Cambio de nivel

● LEYENDA

Descripción	Material
	Muro existente sin modificación 0.15 Block de Hormigón
	Muro Nuevo de 0.15 Block de Hormigón
	Muro Nuevo de 0.15 Block de Hormigón
	Demolición Block de Hormigón
	Muro Nuevo de 0.10 ShearRock




C:\Users\estefany.aracena\Desktop\PGR 02-Proyectos\05-FISCALIAS\NNA SAN JUAN

NNA- SAN JUAN DE LA MAGUANA

PROYECTO: Procuraduria Niños, Niñas y Adolescentes NNA

ACTUALIZACIÓN:
1. 28/10/2021 DESCRIPCION

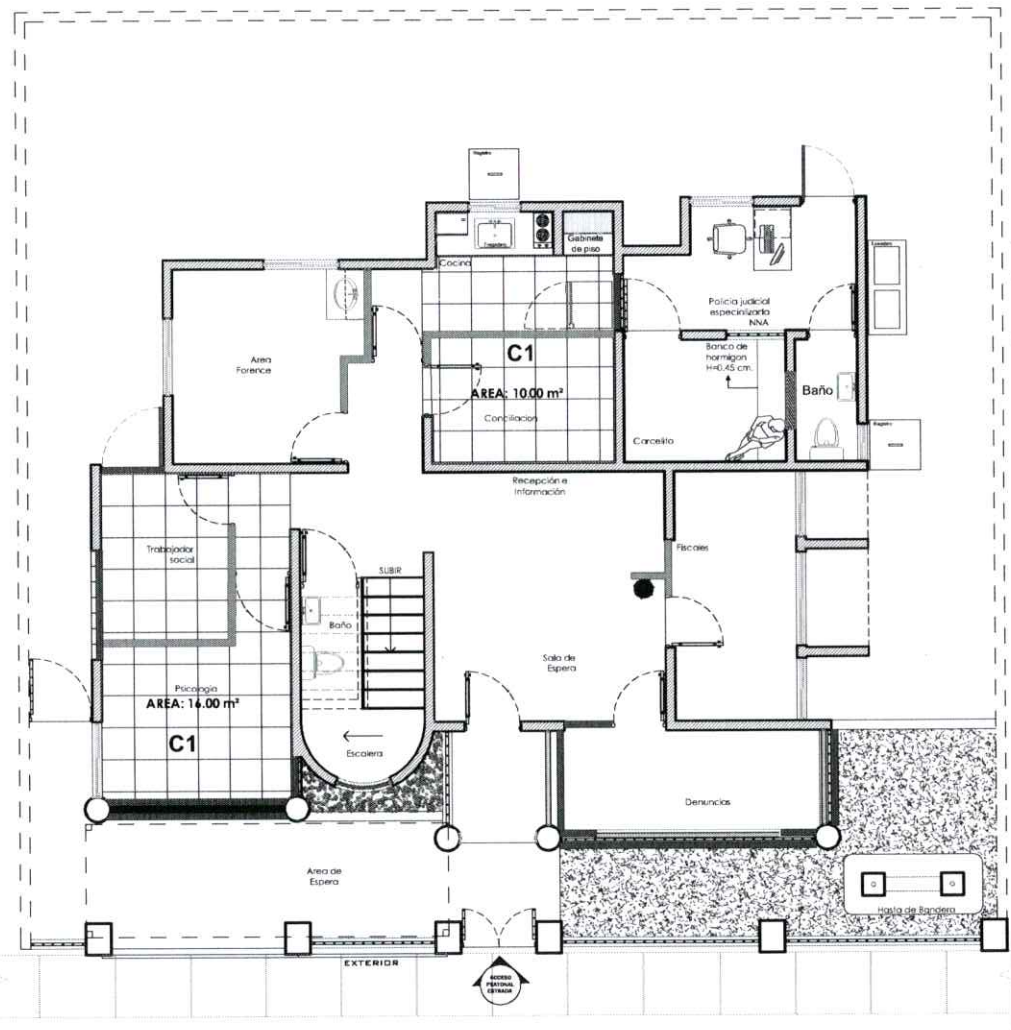

PLANTA: PLANO DE PISO 1ER. NIVEL.
ESCALA: 1/75

LEYENDA

Descripción	Áreas
Cerámica /porcelanato crema brillo (La más semejante al existente)	<ul style="list-style-type: none"> ■ Fiscal/Mulater ■ Condicionales ■ Psicólogo trabajador social ■ Cocina
Nota: Medidas netas en áreas	C1-C2

• SIMBOLOS


	Acceso
	Nivel
	Nomenclatura de Puerta
	Nomenclatura de Ventana
	Cambio de nivel

• LEYENDA

Descripción	Material
	Block de hormigón
	Block de hormigón
	Block de hormigón
	Block de hormigón
	SheetRock




C:\Users\vestel\my_aracena\Desktop\PGR\02-Proyectos\05-FISCALIAS\NNA SAN JUAN

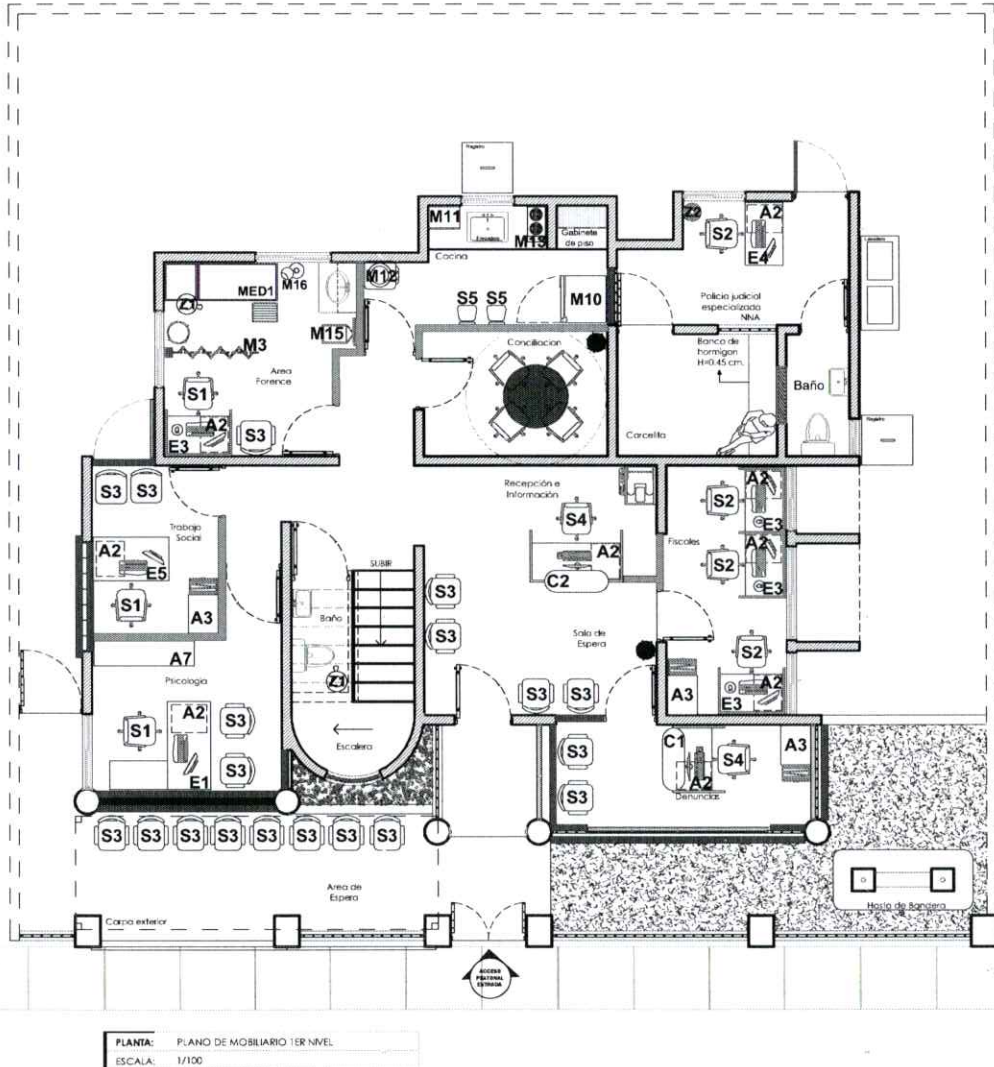

PLANTA: PLANO DE MOBILIARIO 1ER NIVEL
ESCALA: 1/100

● TABLA DE MOBILIARIO

Codigo	Descripción	Cantidad
A2	Archivo Modular Metálico (2 gavetas) (Oficinas)	11
A3	Archivo Metálico (4 gavetas)	4
A7	Credenza 1.6' x 6.3'	1
C1	Estación modular 24' x 39' con tope de counter	1
C2	Estación modular 24' x 55' con tope de counter	1
E1	Escritorio Ejecutivo 28' x 55" + Retorno 17' x 36"	1
E3	Cubículos (Estaciones) 24' x 39"	6
E4	Escritorio 28' x 39"	1
E5	Escritorio 28' x 48"	1
S1	Sillón Ejecutivo	3
S2	Sillón Técnico	6
S3	Silla de Visita (Tapizada c/ Brazos)	19
S4	Silla Taburete (Tapizada d/ Brazos y Apoyo Pies)	2
S5	Silla Plegable Plástica (cocina)	2
MED1	Camilla y taburete y banco para Evaluación Médica	1
M3	Cortina clínica separadora	1
M8	Impresora-Fotocopiadora	1
M10	Nevera	1
M11	Microondas	1
M12	Bebedero	1
M13	Estufa eléctrica de 2 hornos	1
M15	Balanza (area medica)	1
M16	Lampara de evaluación medica	1
Z1	Zafacon de baño	3
Z2	Zafacon de oficina	8

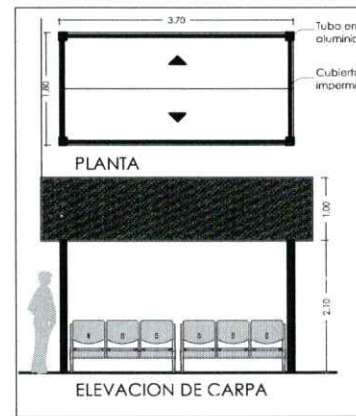

NNA- SAN JUAN DE LA MAGUANA

PROYECTO: Procuraduría Niños, Niñas y Adolescentes NNA

ACTUALIZACIÓN:

- 28/10/2021 DESCRIPCION

● SIMBOLOS

	Acceso
	Nivel
	Nomenclatura de Puerta
	Nomenclatura de Ventano
	Cambio de nivel

● LEYENDA

Descripción	Material
	Muro existente sin modificación 0.15
	Muro brico
	Muro Nuevo de 0.15
	Demolicion
	Muro Nuevo de 0.10


PLANO TRAZADO POR: UNIDAD DE ARQUITECTOS

PLANOS ARQUITECTONICOS

NO. DE PLANO: 30 PLANOS EN TOTAL: 15



C:\Users\estefany.aracena\Desktop\PGR\02-Proyectos\05-FISCALIAS\NNA SAN JUAN

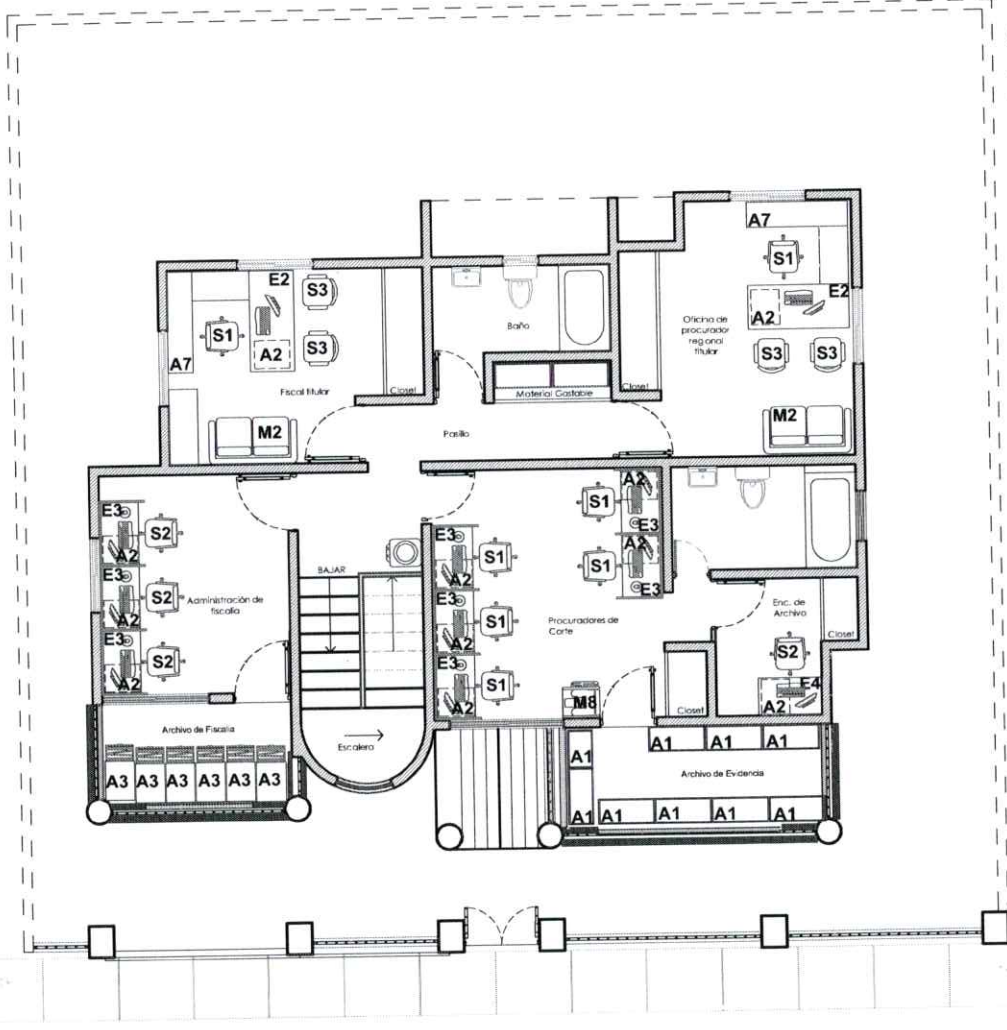

PLANTA: PLANO MOBILIARIO 200 NIVEL
 ESCALA: 1/75

● TABLA DE MOBILIARIO

Código	Descripción	Cantidad
A1	Estantería metálica	1
A2	Archivo Modular Metálico (7 gavetas) (Oficina)	11
A3	Archivo Metálico (5 gavetas)	6
A7	Credenza 16' x 63"	2
E2	Escritorio Ejecutivo 28" x 63" - Retamo 17" x 36"	2
E3	Cubículos (Estaciones) 28" x 40"	8
E4	Escritorio 28" x 40"	1
S1	Sillón Ejecutivo	7
S2	Sillón Técnico	4
S3	Silla de Visita (Tapizada c/ Brazos)	4
M2	Mueble de 2 plazas	2
M8	Impresora-Fotocopiadora	1
Z1	Zafacon de baño	2
Z2	Zafacon de oficina	5

NNA- SAN JUAN DE LA MAGUANA

PROYECTO: Procuraduría Niños, Niñas y Adolescentes NNA

ACTUALIZACIÓN:
 1. 28/10/2021 DESCRIPCION

● SIMBOLOS

	Acceso
	Nivel
	Nomenclatura de Puerta
	Nomenclatura de Ventana
	Cambio de nivel

● LEYENDA

Descripción	Material
	Muro existente sin modificación 0.15
	Block de hormigón
	Muro bajo
	Muro Nuevo de 0.15
	Block de hormigón
	Demolicion
	Muro Nuevo de 0.10
	SheetRock



NNA- SAN JUAN DE LA MAGUANA

PROYECTO: Procuraduría Niños, Niñas y Adolescentes NNA

ACTUALIZACIÓN:

1. 28/10/2021 DESCRIPCION



ELEVACIÓN: 1. FRONTAL (EXISTENTE)
ESCALA: 1/75



ELEVACIÓN: 1. FRONTAL DE TRABAJOS A REALIZAR
ESCALA: 1/75

SIMBOLOS

	Acceso
	Nivel
	Nomenclatura de Puerta
	Nomenclatura de Ventana
	Cambio de nivel

LEYENDA

Descripción	Material
	Muro existente sin modificación 0.15
	Muro bajo
	Muro Nuevo de 0.15
	Demolicion
	Muro Nuevo de 0.10



PLANO TRABAJADO POR: UNIDAD DE ARQUITECTO

PLANOS: ARQUITECTONICOS


NO. DE PLANO: 12

PLANOS EN TOTAL: 15


C:\Users\estefany.aracena\Desktop\PGR\02-Proyectos\05-FISCALIAS\NNA SAN JUAN



ELEVACIÓN: 1.FRONTAL (PROPUESTA)
ESCALA: 1/75

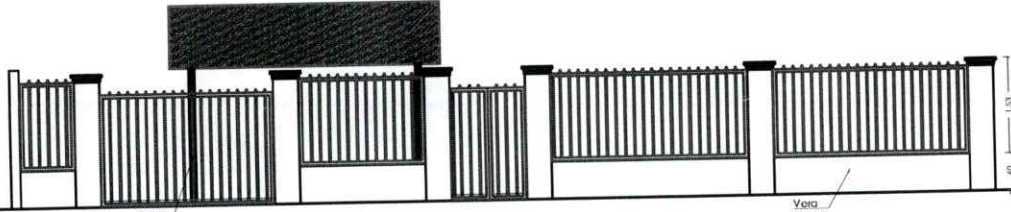

ELEVACIÓN: 1.FRONTAL DE VERJA (EXISTENTE)
ESCALA: 1/75

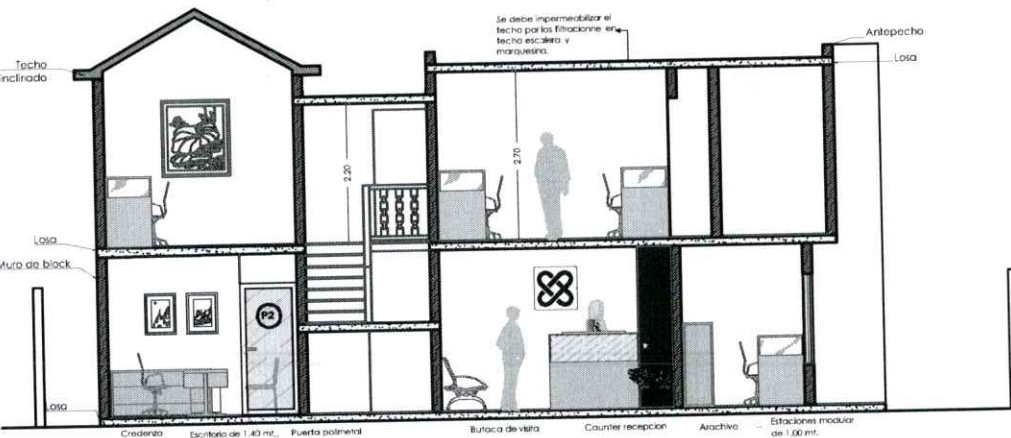

SECCIÓN: A-A
ESCALA: 1/75

PROCURADURIA GENERAL DE LA REPUBLICA

DEPARTAMENTO DE INGENIERIA Y ARQUITECTURA DE LA PROCURADURIA GENERAL

NNA- SAN JUAN DE LA MAGUANA

PROYECTO: Procuraduría Niños, Niñas y Adolescentes NNA

ACTUALIZACIÓN:
1. 28/10/2021 DESCRIPCION

● SIMBOLOS

	Acceso
	Nivel
	Nomenclatura de Puerta
	Nomenclatura de Ventana
	Cambio de Nivel

● LEYENDA

Descripción	Material
	Muro existente sin modificación 0.15
	Muro Nuevo de 0.15
	Demolicion
	Muro Nuevo de 0.10
	Block de hormigón
	Block de hormigón
	SteelBlock



Nº DE PLANO: 13 PLANOS EN TOTAL: 15

C:\Users\estefany.aracena\Desktop\FGR 02-Proyectos\05-FISCALIAS\NNA SAN JUAN

NNA- SAN JUAN DE LA MAGUANA

PROYECTO: Procuraduría Niños, Niñas y Adolescentes NNA

ACTUALIZACIÓN:

1. 28/10/2021 DESCRIPCION

● SIMBOLOS

	Acceso
	Nivel
	Nomenclatura de Puerta
	Nomenclatura de Ventana
	Cambio de nivel

● LEYENDA


Descripción	Material
	Muro existente sin modificación 0.15
	Block de Hormigón
	Muro Nuevo de 0.15
	Block de Hormigón
	Demolicion
	Muro Nuevo de 0.10
	SheetRock






PLANO TRABAJADO POR: UNIDAD DE ARQUITECTOS

PLANOS: ARQUITECTONICOS


NO. DE PLANO: 14 PLANOS EN TOTAL: 15

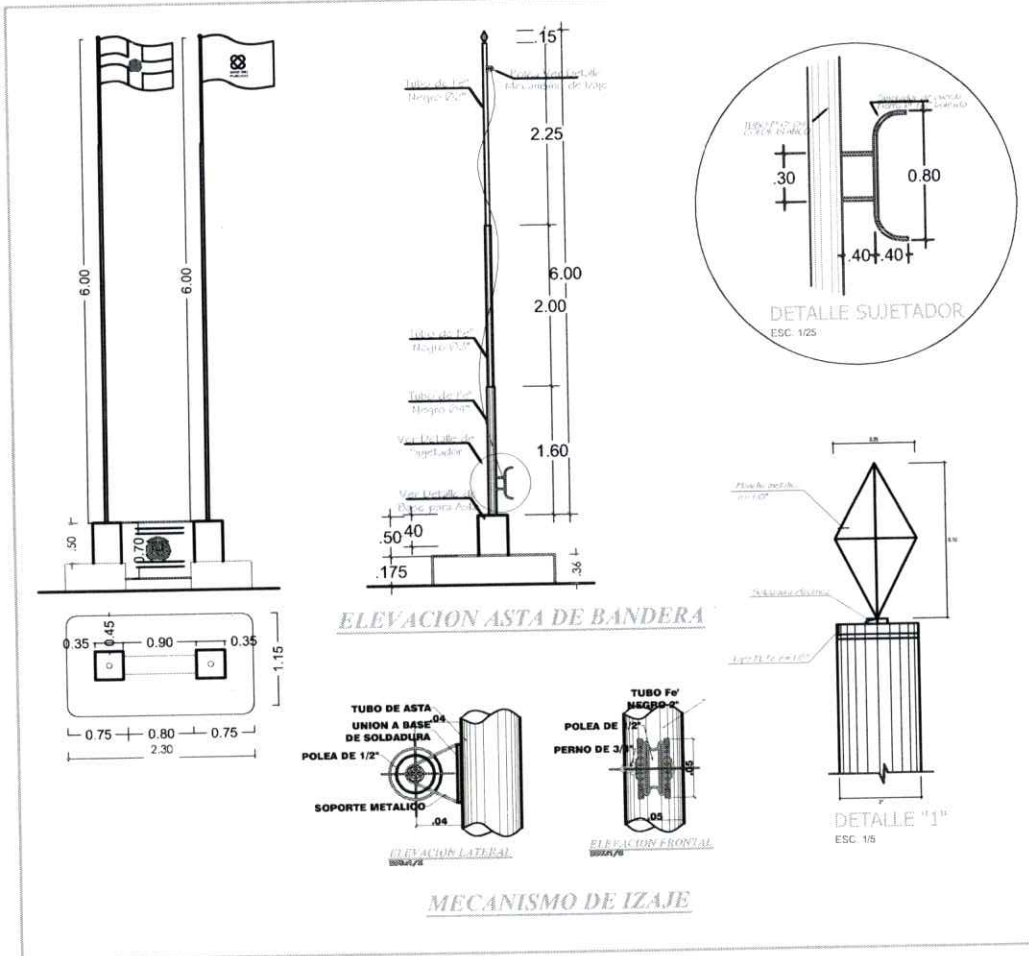


DETALLES: DETALLES HASTA DE BANDERA
ESCALA: NO ESC.

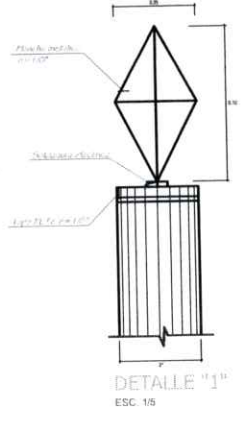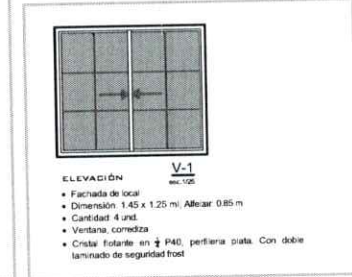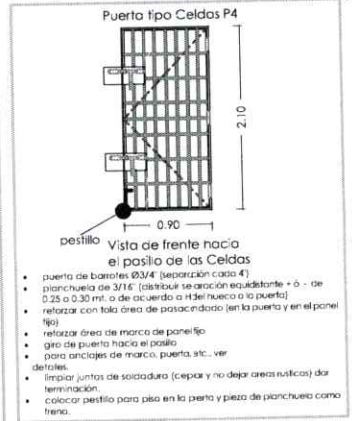

C:\Users\estefany.aracena\Desktop\PGR 02-Proyectos\05-FISCALIAS\NNA SAN JUAN

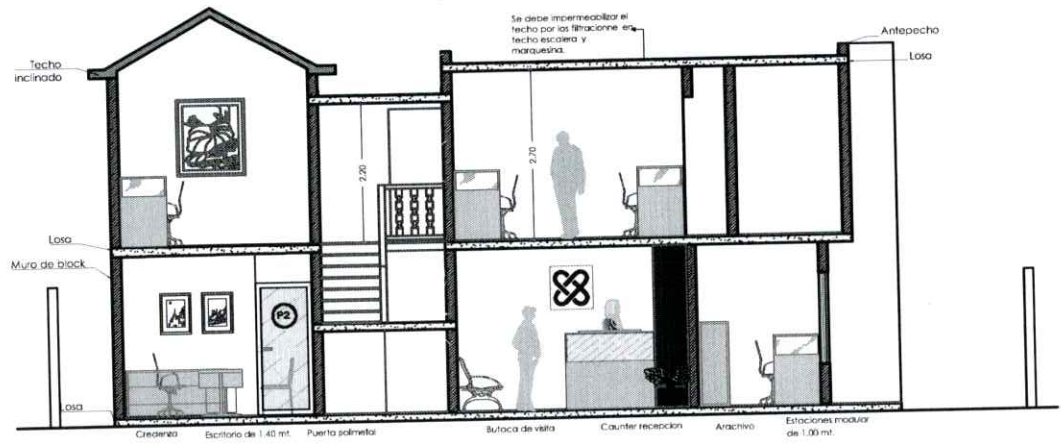

SECCIÓN: A-A
ESCALA: 1/75

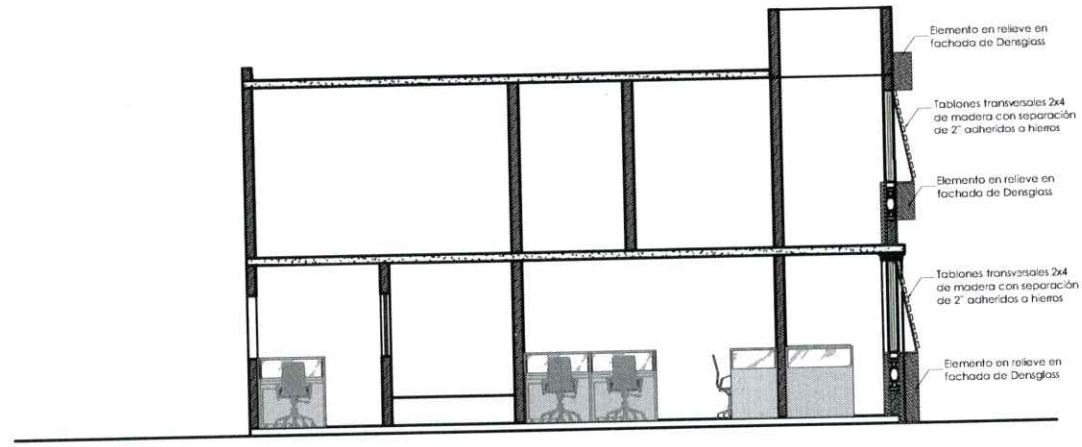

SECCIÓN: B-B
ESCALA: 1/75

NNA- SAN JUAN DE LA MAGUANA

PROYECTO: Procuraduría Niños, Niñas y Adolescentes NNA

ACTUALIZACIÓN:
1. 28/10/2021 DESCRIPCION

● SIMBOLOS

◊	Acceso
⊕	Nivel
⊙	Nomenclatura de Puerta
⊞	Nomenclatura de Ventana
⬇	Cambio de nivel

● LEYENDA

Descripción	Material
Muro existente sin modificación 0.15	Block de hormigón
Muro bajo	Block de hormigón
Muro Nuevo de 0.15	Block de hormigón
Demolicion	Block de hormigón
Muro Nuevo de 0.10	SheetRock