

ABOGADOS DEL ESTADO SANTIAGO

PROYECTO: ABOGADOS DEL ESTADO REGIONAL NORTE

ACTUALIZACIÓN:


1. 06/01/2022 PROPUESTA

TABLA DE VENTANAS

NO.	ANCHO	ALTO	ASNP	DESCRIPCIÓN	CANTIDAD
V1	1.51	1.66	1.11	Celosias de cristal	1
V2	2.43	1.66	1.11	Celosias de cristal	1
V3	2.38	1.66	1.11	Celosias de cristal	1
V4	2.09	1.78	1.56	Corredera de cristal	1
V5	2.41	1.78	1.56	Corredera de cristal	1

TABLA DE VENTANAS

NO.	ANCHO	ALTO	TRANSON	DESCRIPCIÓN	CANTIDAD
P1	0.90	2.10	---	Madera de caoba	5
P2	0.95	2.10	---	Madera de caoba	3
P3	1.00	2.10	---	Madera de caoba	2

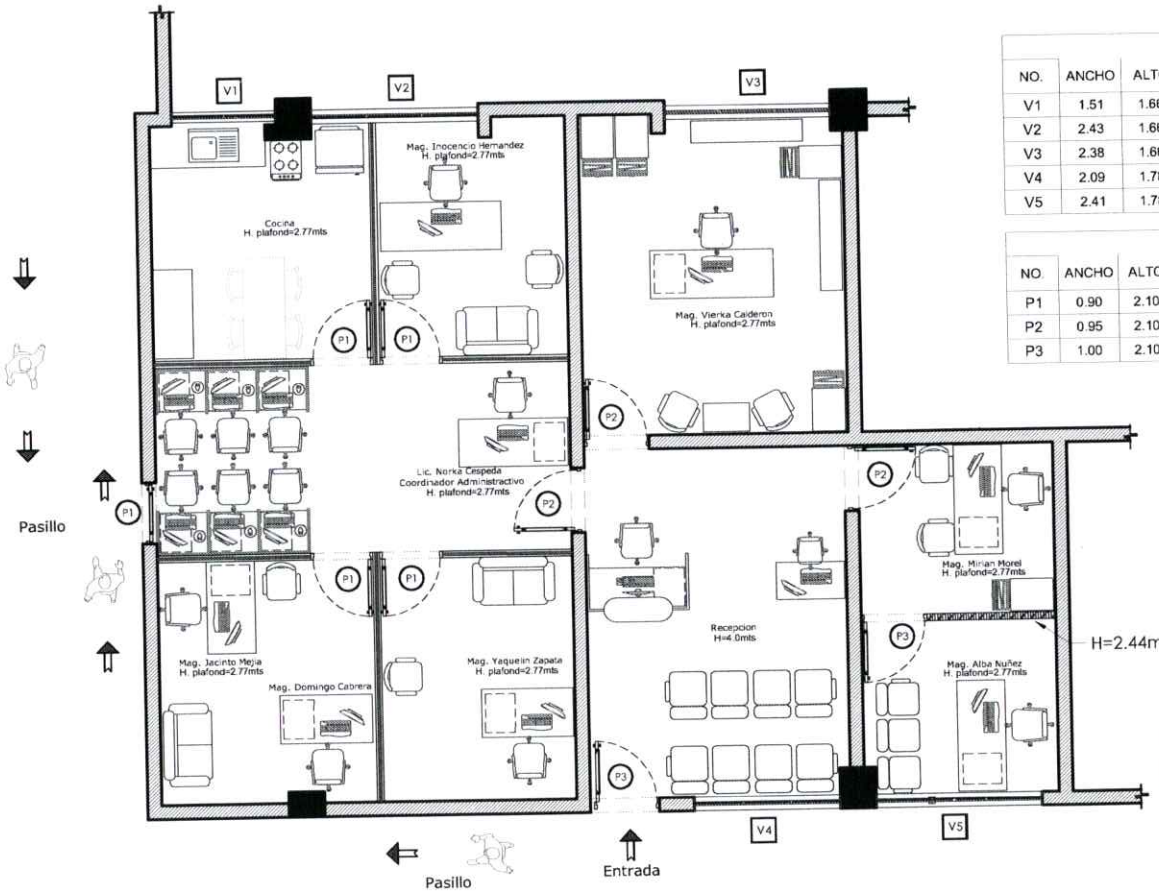

PLANTA: ARQUITECTONICA EXISTENTE
 ESC: 1:100 1ER NIVEL



ABREVIATURAS

SÍMBOLO	DESCRIPCIÓN
(N.P.T.)	NIVEL DE PISO TERMINADO
(N.F.T.)	NIVEL DE FALSO TECHO
(N.D.)	NIVEL DE DINTEL
(N.I.L.)	NIVEL INFERIOR DE LOSA
(N.T.T.)	NIVEL DE TECHO TERMINADO
(N.P.E.)	NIVEL DE PISO EXTERIOR
(N.P.I.)	NIVEL DE PISO INTERIOR
(N.F.P.)	NIVEL DE FALSO PISO
(A.S.N.P.)	ALTURA DE ALFEIZER SOBRE NIVEL DE PISO TERMINADO
(EXT.)	EXTERIOR
(INT.)	INTERIOR
(S)	SUBE
(B)	BAJA

MURIS	DESCRIPCIÓN
(---)	ESCALINAS O MURIS ESTRUCTURALES
(---)	MURO EXISTENTE
(---)	MURO NUEVO
(---)	MURO NUEVO DE 10 CM ESPESOR
(---)	MURO EXISTENTE DE SIENSTECA
(---)	MURO EXISTENTE DE QUINOR
(---)	MURO NUEVO DE SIENSTECA
(---)	MURO NUEVO DE QUINOR
(---)	MURO NUEVO DE 10 CM
(---)	MURO MADERA OCAPIACA

ABREVIATURAS

N.P.T.	NIVEL DE PISO TERMINADO
N.F.T.	NIVEL DE FALSO TECHO
N.D.	NIVEL DE DINTEL
N.I.L.	NIVEL INFERIOR DE LOSA
N.T.T.	NIVEL DE TECHO TERMINADO
N.P.E.	NIVEL DE PISO EXTERIOR
N.P.I.	NIVEL DE PISO INTERIOR
N.F.P.	NIVEL DE FALSO PISO
A.S.N.P.	ALTURA DE ALFEIZER SOBRE NIVEL DE PISO TERMINADO
EXT.	EXTERIOR
INT.	INTERIOR
S	SUBE
B	BAJA

PLANO TRABAJADO POR: ARQS. DANNY RAMIREZ Y CARMEN CABRAL

PLANOS: LEVANTAMIENTO

NO. DE PLANO: 01 PLANOS EN TOTAL: 01

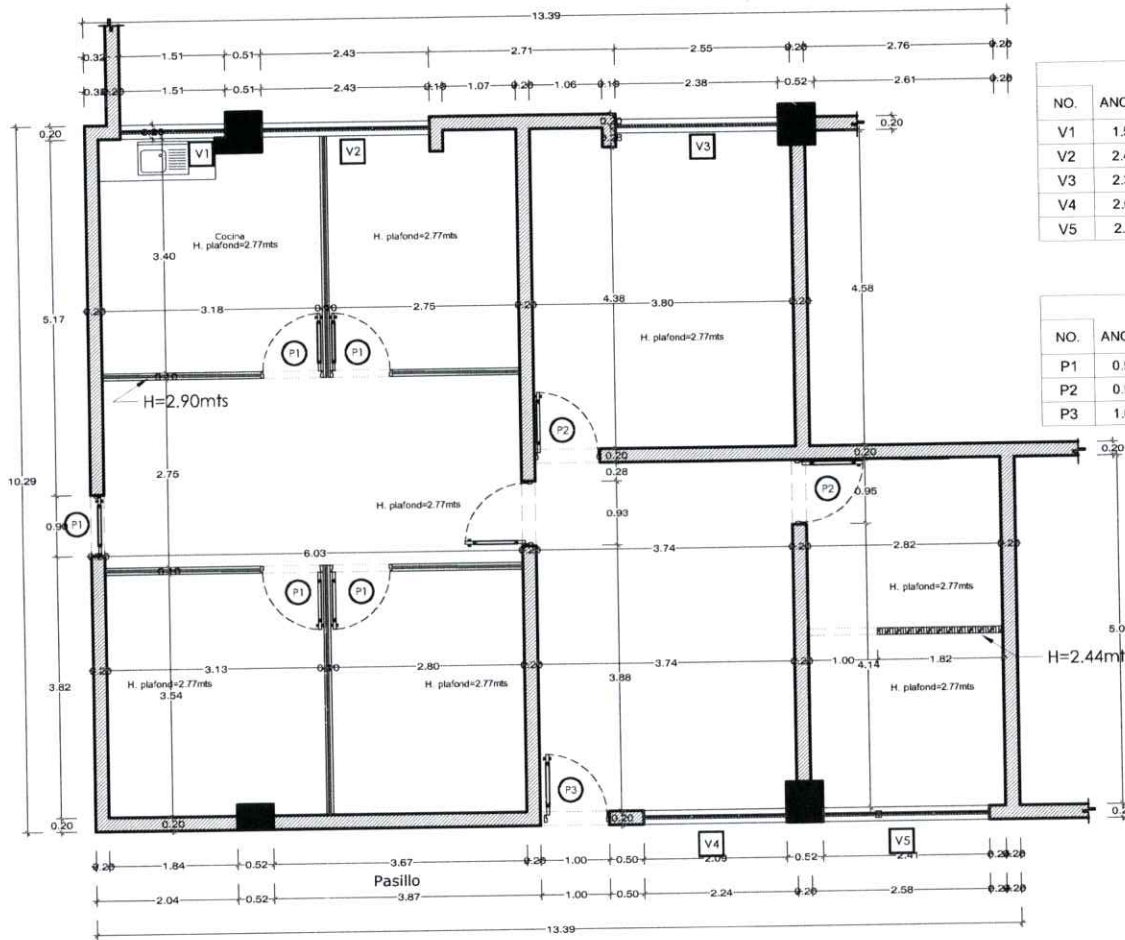


TABLA DE VENTANAS

NO.	ANCHO	ALTO	ASNP	DESCRIPCIÓN	CANTIDAD
V1	1.51	1.66	1.11	Celosías de cristal	1
V2	2.43	1.66	1.11	Celosías de cristal	1
V3	2.38	1.66	1.11	Celosías de cristal	1
V4	2.09	1.78	1.56	Corredera de cristal	1
V5	2.41	1.78	1.56	Corredera de cristal	1

TABLA DE VENTANAS

NO.	ANCHO	ALTO	TRANSÓN	DESCRIPCIÓN	CANTIDAD
P1	0.90	2.10	---	Madera de caoba	5
P2	0.95	2.10	---	Madera de caoba	2
P3	1.00	2.10	---	Madera de caoba	1

PLANTA: DIMENSIONADA EXISTENTE
 ESC: 1:100 1ER NIVEL



ABREVIATURAS

SÍMBOLOS	ABREVIATURAS
(N.P.T.)	NIVEL DE PISO TERMINADO
(N.F.T.)	NIVEL DE FALSO TECHO
(N.D.)	NIVEL DE DINTEL
(N.I.L.)	NIVEL INFERIOR DE LOSA
(N.T.T.)	NIVEL DE TECHO TERMINADO
(N.P.E.)	NIVEL DE PISO EXTERIOR
(H.P.I.)	NIVEL DE PISO INTERIOR
(N.F.P.)	NIVEL DE FALSO PISO
(A.S.N.P.)	ALTURA DE ALFELZER SOBRE NIVEL DE PISO TERMINADO
(EXT.)	EXTERIOR
(INT.)	INTERIOR
(S)	SUBE
(B)	BAJA

MUROS	ABREVIATURAS
(COLUMNA O MURO ESTRUCTURAL)	
(MURO EXISTENTE)	
(MURO BAJO)	
(MURO NUEVO (SIN PAIN ESPESOR))	
(MURO EXISTENTE DE SUBTECHO)	
(MURO EXISTENTE DE SUPORTE)	
(MURO NUEVO DE SUBTECHO)	
(MURO NUEVO DE SUPORTE)	
(CORREDORES)	
(MURO MÓDULO ISOLANTE)	

ABREVIATURAS

N.P.T.	NIVEL DE PISO TERMINADO
N.F.T.	NIVEL DE FALSO TECHO
N.D.	NIVEL DE DINTEL
N.I.L.	NIVEL INFERIOR DE LOSA
N.T.T.	NIVEL DE TECHO TERMINADO
N.P.E.	NIVEL DE PISO EXTERIOR
H.P.I.	NIVEL DE PISO INTERIOR
N.F.P.	NIVEL DE FALSO PISO
A.S.N.P.	ALTURA DE ALFELZER SOBRE NIVEL DE PISO TERMINADO
EXT.	EXTERIOR
INT.	INTERIOR
S	SUBE
B	BAJA

PLANO TRABAJADO POR: ARQS. DANNY RAMÍREZ Y CARMEN CABRAL

PLANOS: PLANTA DIMENSIONADA EXISTENTE

NO. DE PLANO: 01 PLANOS ENTOTAL: 01

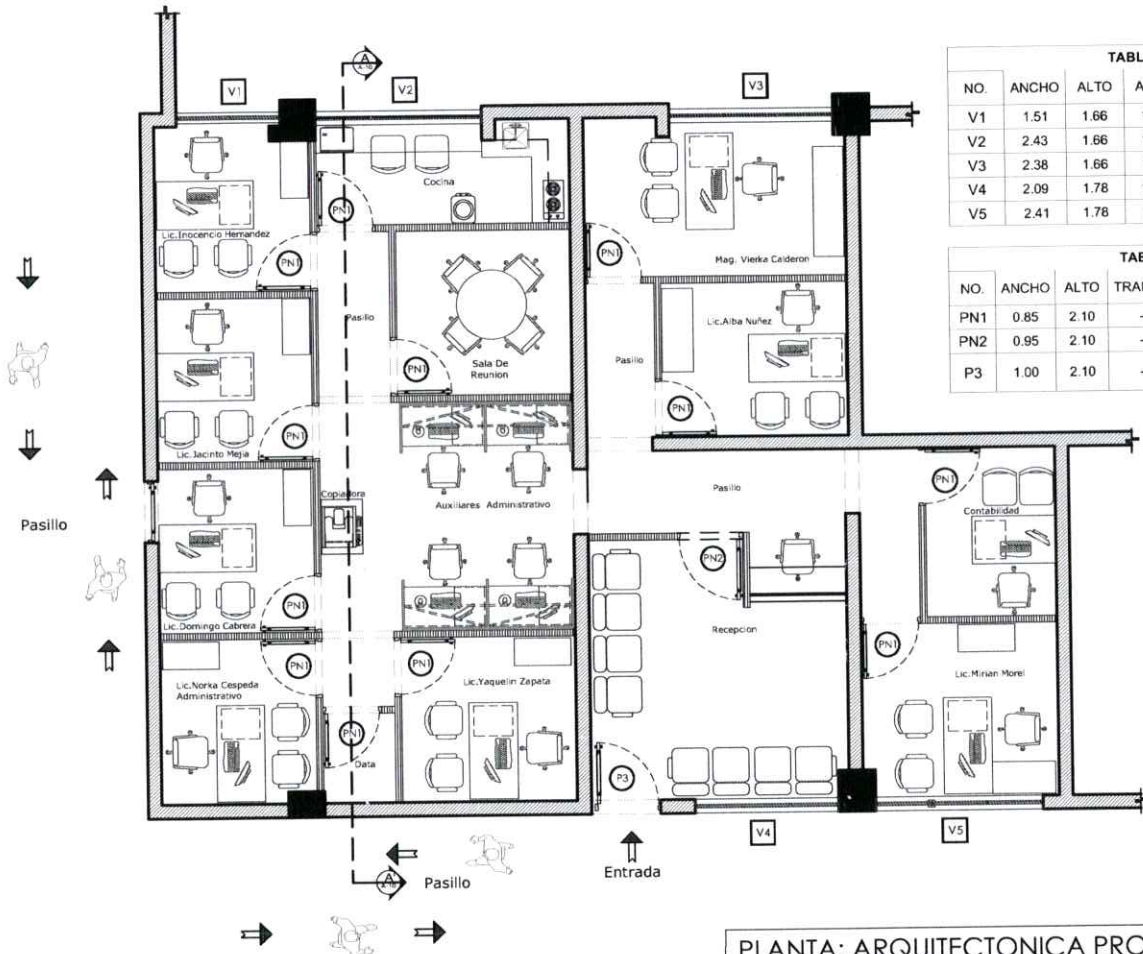


TABLA DE VENTANAS

NO.	ANCHO	ALTO	ASNP	DESCRIPCIÓN	CANTIDAD
V1	1.51	1.66	1.11	Celosias de cristal	1
V2	2.43	1.66	1.11	Celosias de cristal	1
V3	2.38	1.66	1.11	Celosias de cristal	1
V4	2.09	1.78	1.56	Corredera de cristal	1
V5	2.41	1.78	1.56	Corredera de cristal	1

TABLA DE VENTANAS

NO.	ANCHO	ALTO	TRANSON	DESCRIPCIÓN	CANTIDAD
PN1	0.85	2.10	---	Puerta nueva de cristal	12
PN2	0.95	2.10	---	Puerta nueva de cristal	1
P3	1.00	2.10	---	Madera de caoba a pintar	1

PLANTA: ARQUITECTONICA PROPUESTA
 ESC: 1:100 1ER NIVEL



ABREVIATURAS

ABREVIATURAS	DESCRIPCIÓN
N.P.T.	NIVEL DE PISO TERMINADO
N.F.T.	NIVEL DE FALSO TECHO
N.D.	NIVEL DE DINTEL
N.I.L.	NIVEL INFERIOR DE LOSA
N.T.T.	NIVEL DE TECHO TERMINADO
N.P.E.	NIVEL DE PISO EXTERIOR
N.P.I.	NIVEL DE PISO INTERIOR
N.F.P.	NIVEL DE FALSO PISO
A.S.N.P.	ALTURA DE ALFEIZER SOBRE NIVEL DE PISO TERMINADO
EXT.	EXTERIOR
INT.	INTERIOR
S	SUBE
B	BAJA

MIROS

(Symbol)	CLUBMADO MIROS ESTRUCTURALES
(Symbol)	MURO EXISTENTE
(Symbol)	MURO BAJO
(Symbol)	MURO NUEVO (EXTERIOR)
(Symbol)	MURO EXISTENTE DE SHEETROCK
(Symbol)	MURO EXISTENTE DE DRYWALL
(Symbol)	MURO NUEVO DE SHEETROCK
(Symbol)	MURO NUEVO DE DRYWALL
(Symbol)	INTERIOR
(Symbol)	MURO MADERA SCLAFADA

ABREVIATURAS

N.P.T.	NIVEL DE PISO TERMINADO
N.F.T.	NIVEL DE FALSO TECHO
N.D.	NIVEL DE DINTEL
N.I.L.	NIVEL INFERIOR DE LOSA
N.T.T.	NIVEL DE TECHO TERMINADO
N.P.E.	NIVEL DE PISO EXTERIOR
N.P.I.	NIVEL DE PISO INTERIOR
N.F.P.	NIVEL DE FALSO PISO
A.S.N.P.	ALTURA DE ALFEIZER SOBRE NIVEL DE PISO TERMINADO
EXT.	EXTERIOR
INT.	INTERIOR
S	SUBE
B	BAJA

PLANO TRABAJADO POR: ARQS. DANNY RAMÍREZ Y CARMEN CABRAL


PLANOS: ARQUITECTÓNICA PROPUESTA

NO. DE PLANO: 01 PLANOS ENTOTAL: 01

PROYECTO: ABOGADOS DEL ESTADO REGIONAL NORTE

ACTUALIZACIÓN:

1. 20/9/2021 Propuesta 1

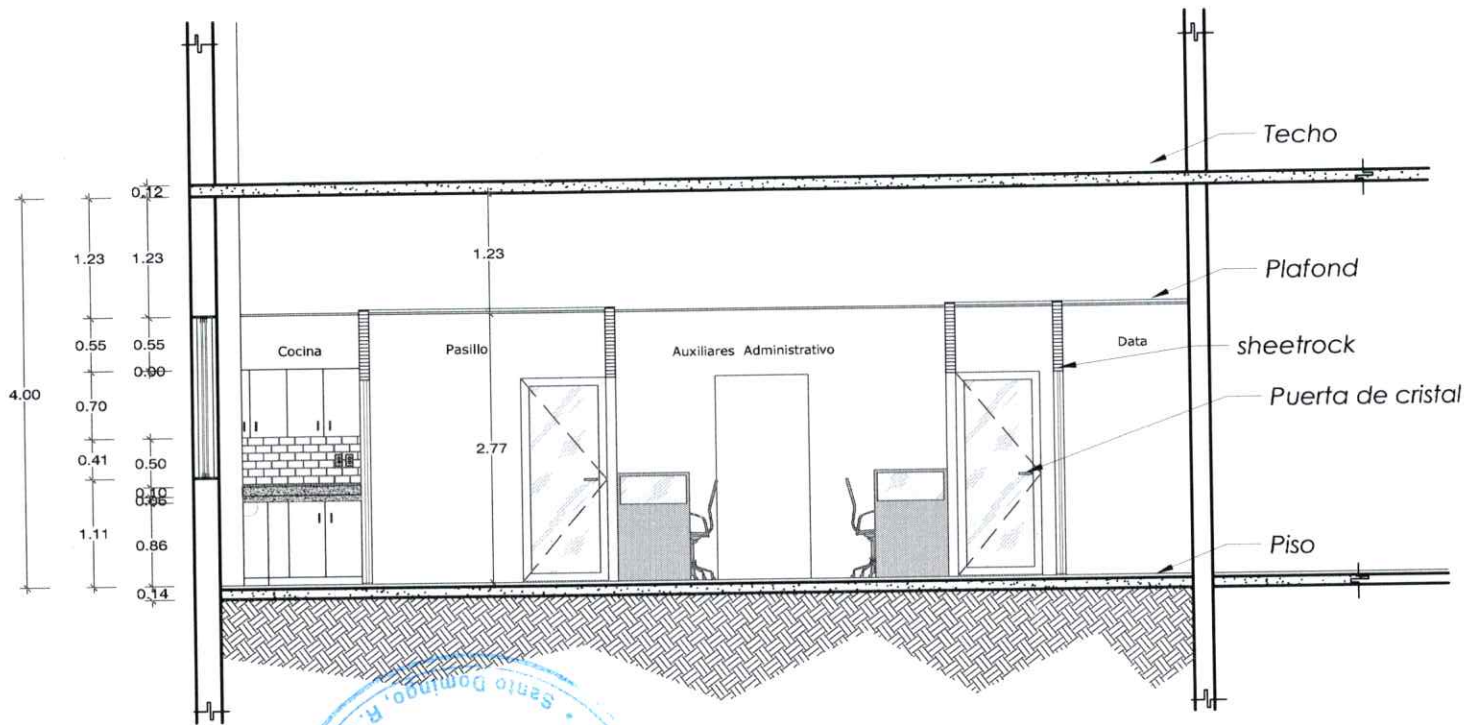

SECCION: A-A'

ESC: 1:70

1ER NIVEL

SIMBOLOS		ABREVIATURAS	
	SÍMBOLO DE NIVEL DE PISO TERMINADO	N.P.T.	NIVEL DE PISO TERMINADO
	SÍMBOLO DE NIVEL DE FALSO TECHO	N.F.T.	NIVEL DE FALSO TECHO
	SÍMBOLO DE NIVEL DE DINTEL	N.D.	NIVEL DE DINTEL
	SÍMBOLO DE NIVEL INFERIOR DE LOSA	N.I.L.	NIVEL INFERIOR DE LOSA
	SÍMBOLO DE NIVEL DE TECHO TERMINADO	N.T.T.	NIVEL DE TECHO TERMINADO
	SÍMBOLO DE NIVEL DE PISO EXTERIOR	N.P.E.	NIVEL DE PISO EXTERIOR
	SÍMBOLO DE NIVEL DE PISO INTERIOR	N.P.I.	NIVEL DE PISO INTERIOR
	SÍMBOLO DE NIVEL DE FALSO PISO	N.F.P.	NIVEL DE FALSO PISO
	SÍMBOLO DE DETALLE	A.S.N.P.	ALTURA DE ALFEIZER SOBRE NIVEL DE PISO TERMINADO
	SÍMBOLO DE NIVEL EN ELEVAACIONES Y SECCIONES EXTERIOR	EXT.	EXTERIOR
	SÍMBOLO DE NIVEL EN ELEVAACIONES Y SECCIONES INTERIOR	INT.	INTERIOR
	SÍMBOLO DE NIVEL EN ELEVAACIONES Y SECCIONES CAMBIO DE NIVEL EN PLANTA SUBIR	S	SUBE
	SÍMBOLO DE NIVEL EN ELEVAACIONES Y SECCIONES CAMBIO DE NIVEL EN PLANTA BAJAR	B	BAJA
	SÍMBOLO DE COLUMNAN O MURO ESTRUCTURALES		
	SÍMBOLO DE MURO EXISTENTE		
	SÍMBOLO DE MURO A CONSTRUIR		
	SÍMBOLO DE MURO A DEMOLER		
	SÍMBOLO DE MURO A REFORZAR		
	SÍMBOLO DE MURO A AISLAR		
	SÍMBOLO DE MURO A PINTAR		
	SÍMBOLO DE MURO A ENPLASTAR		
	SÍMBOLO DE MURO A AZULEJAR		
	SÍMBOLO DE MURO A RELLENAR		
	SÍMBOLO DE MURO A ACABAR		

ABREVIATURAS	
N.P.T.	NIVEL DE PISO TERMINADO
N.F.T.	NIVEL DE FALSO TECHO
N.D.	NIVEL DE DINTEL
N.I.L.	NIVEL INFERIOR DE LOSA
N.T.T.	NIVEL DE TECHO TERMINADO
N.P.E.	NIVEL DE PISO EXTERIOR
N.P.I.	NIVEL DE PISO INTERIOR
N.F.P.	NIVEL DE FALSO PISO
A.S.N.P.	ALTURA DE ALFEIZER SOBRE NIVEL DE PISO TERMINADO
EXT.	EXTERIOR
INT.	INTERIOR
S	SUBE
B	BAJA

PLANO TRABAJADO POR: ARQS. DANNY FAMIRES Y CARMEN CABRAL

PLANOS: SECCION

NO. DE PLANO: 01

PLANOS EN TOTAL: 01

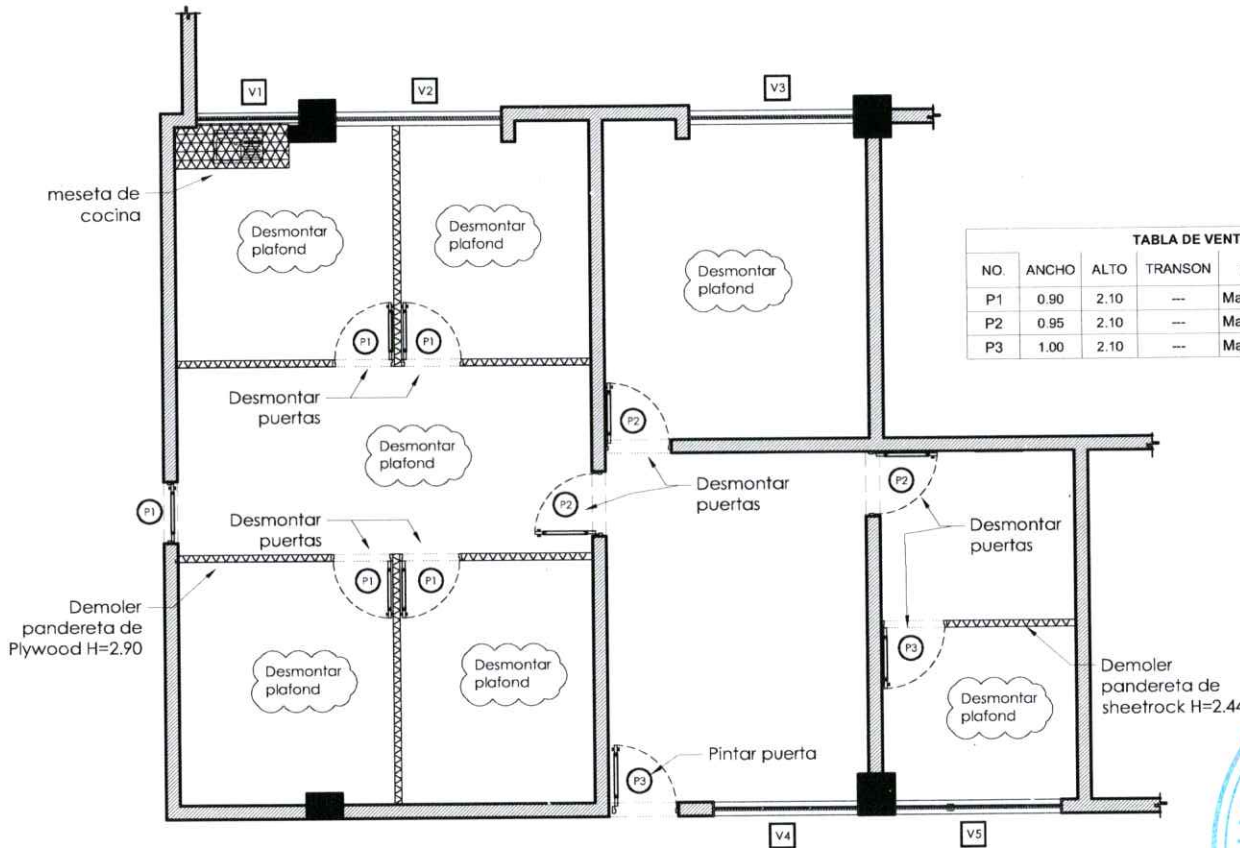


TABLA DE VENTANAS					
NO.	ANCHO	ALTO	TRANSON	DESCRIPCIÓN	CANTIDAD
P1	0.90	2.10	---	Madera de caoba	5
P2	0.95	2.10	---	Madera de caoba	3
P3	1.00	2.10	---	Madera de caoba	2

PLANTA: DE TRABAJO
 ESC: 1:100 1ER NIVEL



SIMBOLOS		ABREVIATURAS	
[Symbol]	Simbolo de Sección	N.P.T.	NIVEL DE PISO TERMINADO
[Symbol]	Letra de Región y Número de Plano	N.F.T.	NIVEL DE FALSO TECHO
[Symbol]	Simbolo de Elevación	N.D.	NIVEL DE DINTEL
[Symbol]	X Número de Elevación y Número de Plano	N.I.L.	NIVEL INFERIOR DE LOSA
[Symbol]	Simbolo de Detalle	N.T.T.	NIVEL DE TECHO TERMINADO
[Symbol]	X Número de Elevación y Número de Plano	N.P.E.	NIVEL DE PISO EXTERIOR
[Symbol]	Simbolo de Nivel en Elevación y Número de Plano	N.P.I.	NIVEL DE PISO INTERIOR
[Symbol]	Simbolo de Nivel en Elevación y Sección	N.F.P.	NIVEL DE FALSO PISO
[Symbol]	Simbolo de Nivel en Planta	A.S.N.P.	ALTURA DE ALFEIZER SOBRE NIVEL DE PISO TERMINADO
[Symbol]	X Partida y Llegada	EXT.	EXTERIOR
[Symbol]	Simbolo de Puerta	INT.	INTERIOR
[Symbol]	Simbolo de Ventana	S	SUBE
[Symbol]	Simbolo de Elevaciones Internas	B	BAJA
[Symbol]	Simbolo Norte		

ABREVIATURAS	
N.P.T.	NIVEL DE PISO TERMINADO
N.F.T.	NIVEL DE FALSO TECHO
N.D.	NIVEL DE DINTEL
N.I.L.	NIVEL INFERIOR DE LOSA
N.T.T.	NIVEL DE TECHO TERMINADO
N.P.E.	NIVEL DE PISO EXTERIOR
N.P.I.	NIVEL DE PISO INTERIOR
N.F.P.	NIVEL DE FALSO PISO
A.S.N.P.	ALTURA DE ALFEIZER SOBRE NIVEL DE PISO TERMINADO
EXT.	EXTERIOR
INT.	INTERIOR
S	SUBE
B	BAJA

PLANO TRABAJADO POR: ARQS. DANNY RAMIREZ Y CARMEN CABRAL

PLANOS: PLANTA DE TRABAJO


NO. DE PLANO: 01 PLANOS ENTOTAL: 01

ABOGADOS DEL ESTADO SANTIAGO

PROYECTO: ABOGADOS DEL ESTADO REGIONAL NORTE

ACTUALIZACIÓN:

1. 20/9/2021 Propuesta 1

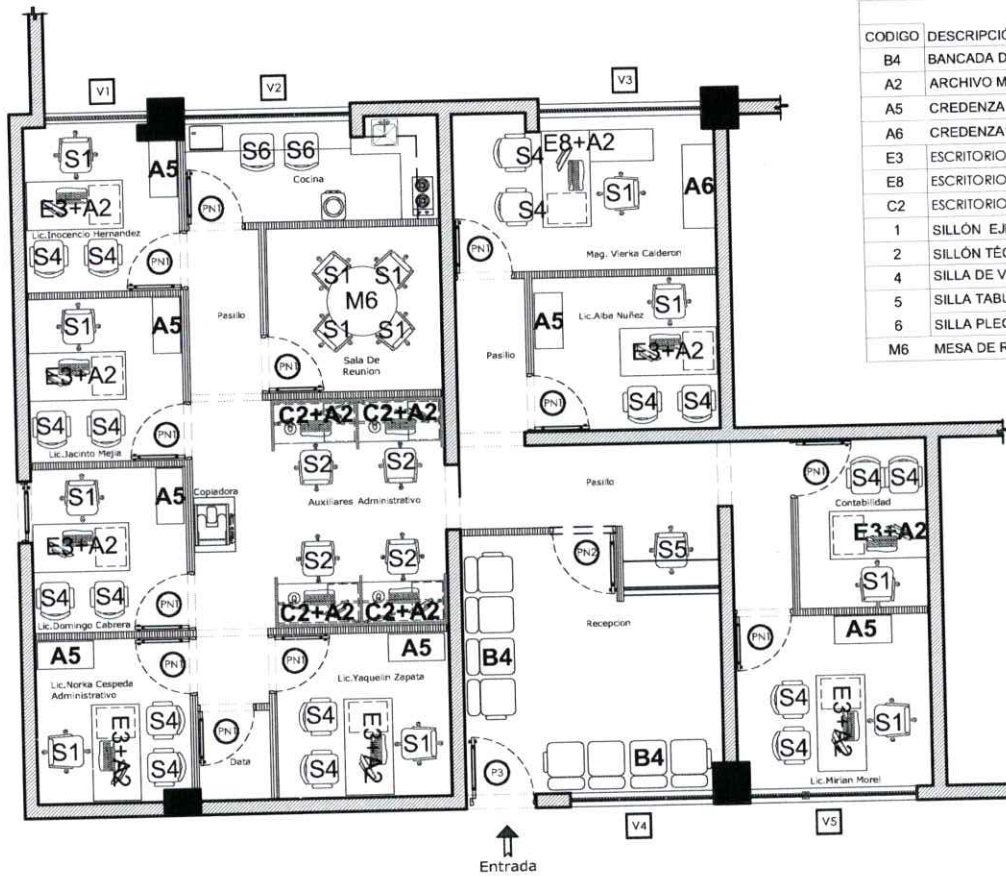

MOBILIARIOS		
CODIGO	DESCRIPCIÓN	CANTIDAD
B4	BANCADA DE 4 PLAZAS	2
A2	ARCHIVO METÁLICO (2 O 3 GAVETAS)	13
A5	CREDENZA 16" X 32"	7
A6	CREDENZA 16" X 48"	1
E3	ESCRITORIO EJECUTIVO 28" X 55"	8
E8	ESCRITORIO EJECUTIVO 28" X 55" + RETORNO 17" X 36"	1
C2	ESCRITORIO MODULAR 24" X 40"	4
1	SILLÓN EJECUTIVO	13
2	SILLÓN TÉCNICO DE OFICINA	4
4	SILLA DE VISITA ,TAPIZADA C/ BRAZOS)	18
5	SILLA TABURETE (TAPIZADA C/ BRAZOS Y APOYA PIES)	1
6	SILLA PLEGABLE PASTICA	2
M6	MESA DE REUNIONES CIRCULAR 40"	1

PLANTA: MOBILIARIOS
ESC: 1:100 1ER NIVEL



ABREVIATURAS	
	N.P.T. NIVEL DE PISO TERMINADO
	N.F.T. NIVEL DE FALSO TECHO
	N.D. NIVEL DE DINTEL
	N.I.L. NIVEL INFERIOR DE LOSA
	N.T.T. NIVEL DE TECHO TERMINADO
	N.P.E. NIVEL DE PISO EXTERIOR
	N.P.I. NIVEL DE PISO INTERIOR
	N.F.P. NIVEL DE FALSO PISO
	A.S.N.P. ALTURA DE ALFEIZER SOBRE NIVEL DE PISO TERMINADO
	EXT. EXTERIOR
	INT. INTERIOR
	S. SUBE
	B. BAJA

ABREVIATURAS	
N.P.T.	NIVEL DE PISO TERMINADO
N.F.T.	NIVEL DE FALSO TECHO
N.D.	NIVEL DE DINTEL
N.I.L.	NIVEL INFERIOR DE LOSA
N.T.T.	NIVEL DE TECHO TERMINADO
N.P.E.	NIVEL DE PISO EXTERIOR
N.P.I.	NIVEL DE PISO INTERIOR
N.F.P.	NIVEL DE FALSO PISO
A.S.N.P.	ALTURA DE ALFEIZER SOBRE NIVEL DE PISO TERMINADO
EXT.	EXTERIOR
INT.	INTERIOR
S	SUBE
B	BAJA

PLANO TRABAJADO POR: ARQS. DANNY FAMIREZ Y CARMEN CABRAL

PLANOS MOBILIARIOS

NO. DE PLANO: 01 PLANOS EN TOTAL: 01