


**SEDE POLICIAL -  
BAJOS DE HAINA**

**PROYECTO:** READECUACION  
OFICINAS MINISTERIO PUBLICO  
DENTRO DE LOS JUZGADOS DE PAZ.


ACTUALIZACIÓN:

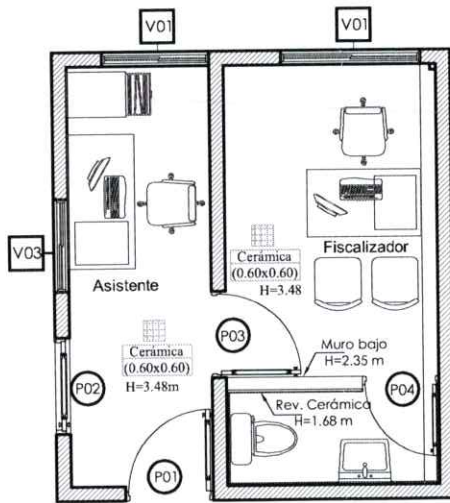

PLANTA: ARQUITECTONICA SEDE POLICIAL BAJOS DE HAINA  
ESCALA: 1/75

TABLA DE VENTANAS					
NO.	ANCHO	ALTO	SNP	DESCRIPCIÓN	CANTIDAD
V1	0.81	1.03	1.05	Ventana corrediza	1
V2	1.17	1.03	1.15	Ventana corrediza	1
V3	1.50	1.03	1.15	Ventana corrediza	1

TABLA DE VENTANAS					
NO.	ANCHO	ALTO	TRANSON	DESCRIPCIÓN	CANTIDAD
P01	0.92	2.09	-	Puerta Polimetal	1
P02	1.00	2.05	-	Puerta Polimetal	1
P03	0.90	2.03	-	Puerta Polimetal	1
P04	0.80	2.02	-	Puerta Polimetal	1

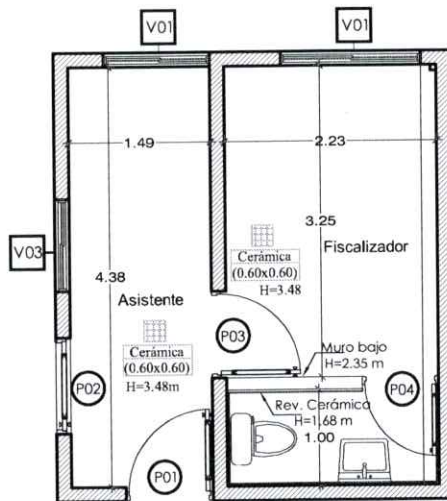

PLANTA: DIMENSIONADA SEDE POLICIAL BAJOS DE HAINA  
ESCALA: 1/75

PLANO TRABAJADO POR: ARG. ESTEFANY ARACENA


PLANOS: ARQUITECTÓNICOS

NO. DE PLANO: 01 PLANOS EN TOTAL: 01


**JUZGADO DE PAZ - BAJOS DE HAINA**

**PROYECTO:** READECUACION OFICINAS MINISTERIO PUBLICO DENTRO DE LOS JUZGADOS DE PAZ.

ACTUALIZACIÓN:

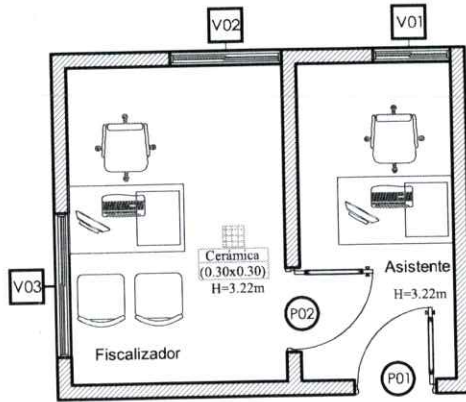

PLANTA: ARQUITECTONICA JUZGADO DE PAZ BAJOS DE HAINA  
ESCALA: 1/75

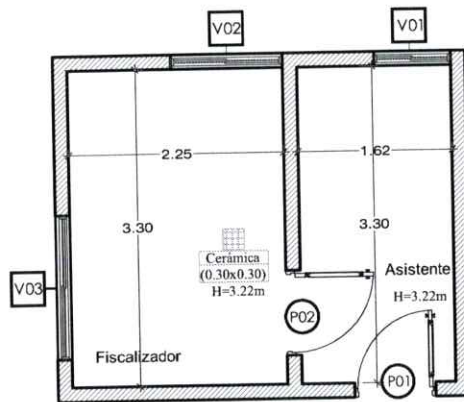

PLANTA: DIMENSIONADA JUZGADO DE PAZ BAJOS DE HAINA  
ESCALA: 1/75


TABLA DE VENTANAS					
NO.	ANCHO	ALTO	SNP	DESCRIPCIÓN	CANTIDAD
V1	0.81	1.03	1.05	Ventana corrediza	1
V2	1.17	1.03	1.15	Ventana corrediza	1
V3	1.50	1.03	1.15	Ventana corrediza	1

TABLA DE VENTANAS					
NO.	ANCHO	ALTO	TRANSON	DESCRIPCIÓN	CANTIDAD
P01	0.86	2.11		Puerta madera	1
P02	0.88	2.12		Puerta madera	1

**JUZGADO DE PAZ - PALENQUE**

PROYECTO: READECUACION OFICINAS MINISTERIO PUBLICO DENTRO DE LOS JUZGADOS DE PAZ.

ACTUALIZACIÓN:

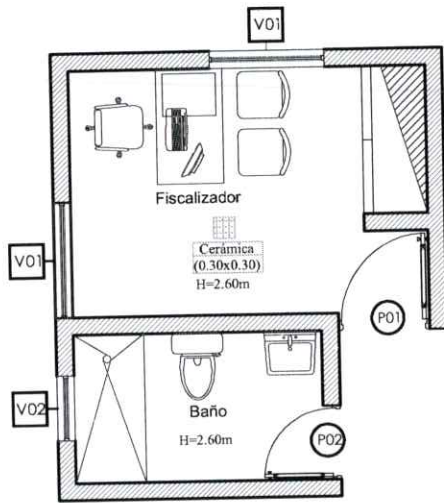


PLANTA: ARQUITECTONICA JUZGADO DE PAZ PALENQUE (AREA MP)  
 ESCALA: 1/75

**TABLA DE VENTANAS**

NO.	ANCHO	ALTO	SNP	DESCRIPCIÓN	CANTIDAD
V1	1.20	1.02	1.06	Ventana celosia	2
V2	0.68	0.76	1.92	Ventana celosia	1

**TABLA DE VENTANAS**

NO.	ANCHO	ALTO	TRANSON	DESCRIPCIÓN	CANTIDAD
P01	0.96	2.08	-	Puerta Madera	1
P02	0.77	2.08	-	Puerta Madera	1

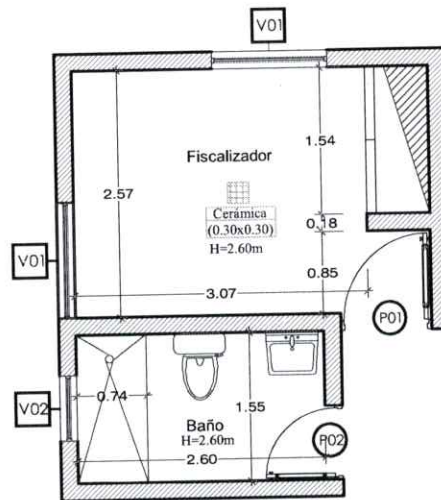

PLANTA: DIMENSIONADA JUZGADO DE PAZ PALENQUE (AREA MP)  
 ESCALA: 1/75

**JUZGADO DE PAZ -  
NIGUA**

**PROYECTO: READECUACION  
OFICINAS MINISTERIO PUBLICO  
DENTRO DE LOS JUZGADOS DE PAZ.**

ACTUALIZACIÓN:


PLANO TRABAJADO POR: ARG. ESTEFANY ARACENA

PLANOS: ARQUITECTONICOS


NO. DE PLANO: 01 PLANOS EN TOTAL: 01

TABLA DE VENTANAS					
NO.	ANCHO	ALTO	SNP	DESCRIPCIÓN	CANTIDAD
V1	1.60	1.11	0.97	Ventana celosia	1
V2	0.98	1.11	0.94	Ventana celosia	1
V3	0.69	0.66	1.43	Ventana celosia	1
V4	1.60	1.10	0.94	Ventana celosia	1

TABLA DE VENTANAS					
NO.	ANCHO	ALTO	TRANSON	DESCRIPCIÓN	CANTIDAD
P01	0.90	2.08	-	Puerta Madera	1
P02	0.90	2.08	-	Puerta Madera	1
P03	0.87	2.20	-	Puerta Madera	1
P04	0.89	2.07	-	Puerta Madera	1
P05	0.80	2.10	-	Puerta Madera	1

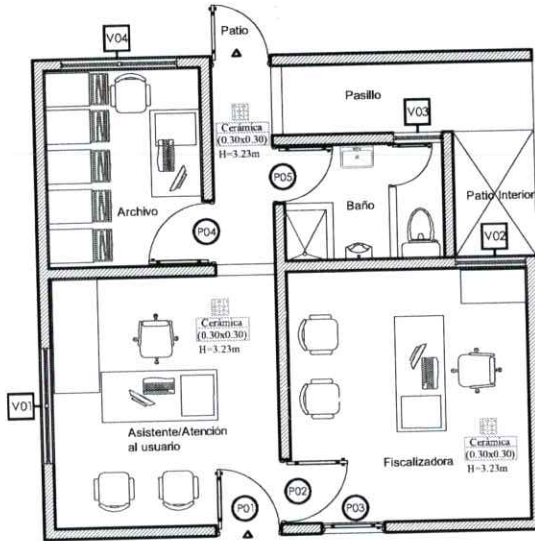


PLANTA: ARQUITECTONICA JUZGADO DE PAZ NIGUA (AREA MF)  
ESCALA: 1/100

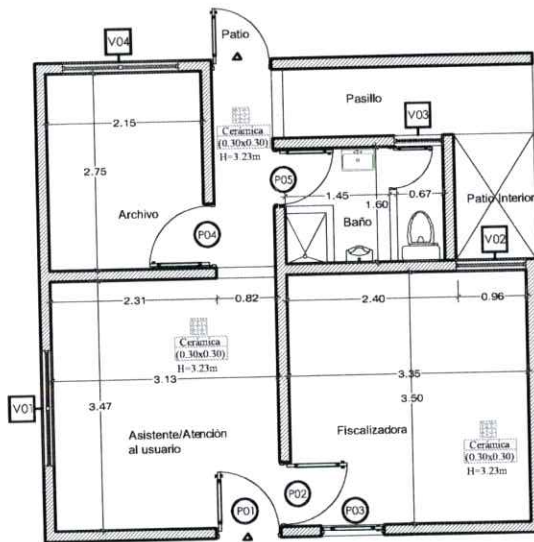

PLANTA: DIMENSIONADA JUZGADO DE PAZ NIGUA (AREA MF)  
ESCALA: 1/100



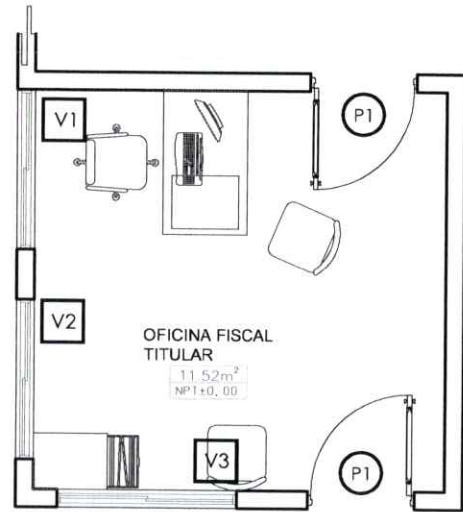

**PLANTA:** DIMENSIONADA OFICINA FISCAL TITULAR  
**ESCALA:** 1/150


TABLA DE PUERTAS						
NO.	CANTD. TOTAL	ANCHO	ALTO	PAÑO	MATERIAL	DETALLES
P1	2	0.90	2.00	1	Metal	Polimetálico

TABLA DE VENTANAS						
NO.	CANTD. TOTAL	ANCHO	ALTO	PAÑO	MATERIAL	DETALLES
V1	1	1.33	1.00	2	Metal / vidrio	Ventana corrediza
V2	1	1.34	1.00	2	Metal / vidrio	Ventana corrediza
V3	1	1.34	1.00	2	Metal / vidrio	Ventana corrediza

TABLA DE PUERTAS						
NO.	CANTD. TOTAL	ANCHO	ALTO	PAÑO	MATERIAL	DETALLES
P1	1	0.88	2.05	1	Metal	Polimetálico

TABLA DE VENTANAS						
NO.	CANTD. TOTAL	ANCHO	ALTO	PAÑO	MATERIAL	DETALLES
V1	1	0.97	1.00	2	Metal / vidrio	Ventana corrediza

**PLANTA:** DIMENSIONADA OFICINA ASISTENTE  
**ESCALA:** 1/150

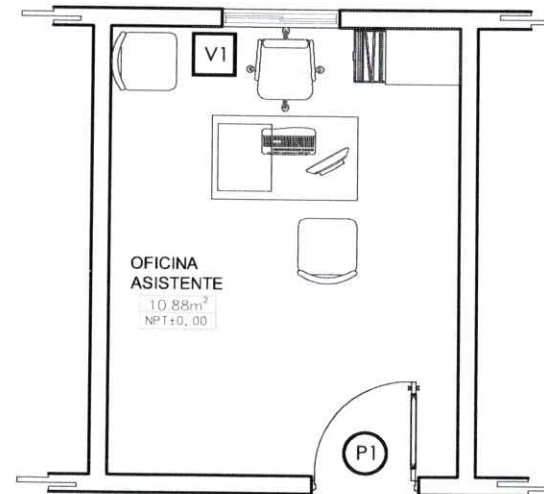

**FISCALIA DE YAGUATE**

**PROYECTO:** Para pintura y cortinas, Fiscalía de Yaguata

**ACTUALIZACIÓN:**

- 19/8/2021 Se adaptó la planta al terreno actualizado.
- 19/8/2021

SÍMBOLOS	ABREVIATURAS
	N.P.T. Nivel de Piso Terminado
	N.F.I. Nivel de Falso Techo
	N.D. Nivel de Dintel
	N.I.I. Nivel Interior de Losa
	N.T.T. Nivel de Techo Terminado
	N.P.E. Nivel de Piso Exterior
	N.P.I. Nivel de Piso Interior
	N.F.P. Nivel de Falso Piso
	S.N.P. Altura Sobre Nivel de Piso Terminado
	EXT. Exterior
	INT. Interior
	S. Sobre
	B. Baja


MUIROS	
	Columna o Muro Estructural
	Muro existente
	Muro Bajo
	Muro Nuevo (Defini Espesor)
	Muro Existente de Sheetrock
	Muro Nuevo de Sheetrock
	Muro Nuevo de Durlock
	Hormigon

PLANO TRABAJADO POR:  
 PLANOS: PLANTA DIMENSIONADA OFICINAS FISCAL TITULAR Y ASISTENTE  
 NO. DE PLANO: 01 PLANOS EN TOTAL: 00

PROYECTO: Para pintura y cortinas, Fiscalía de Yaguatae

ACTUALIZACIÓN:

- 19/8/2021 Se adapto la planta al terreno actualizado.
- 19/8/2021

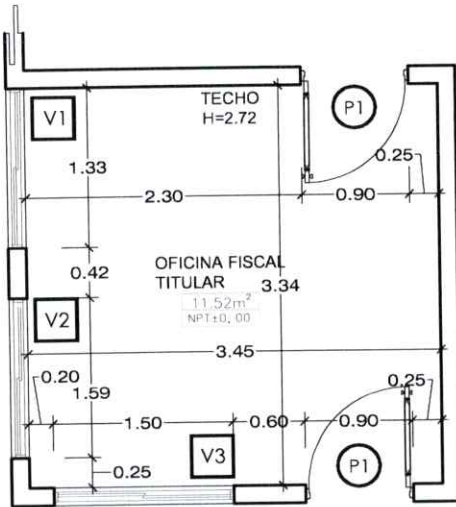

**PLANTA:** DIMENSIONADA OFICINA FISCAL TITULAR  
**ESCALA:** 1/150


NO.	CANTD. TOTAL	ANCHO	ALTO	PAÑO	MATERIAL	DETALLES
P1	2	0.90	2.00	1	Metal	Polimetálico

NO.	CANTD. TOTAL	ANCHO	ALTO	PAÑO	MATERIAL	DETALLES
V1	1	1.33	1.00	2	Metal / vidrio	Ventana corrediza
V2	1	1.34	1.00	2	Metal / vidrio	Ventana corrediza
V3	1	1.34	1.00	2	Metal / vidrio	Ventana corrediza

NO.	CANTD. TOTAL	ANCHO	ALTO	PAÑO	MATERIAL	DETALLES
P1	1	0.88	2.05	1	Metal	Polimetálico

NO.	CANTD. TOTAL	ANCHO	ALTO	PAÑO	MATERIAL	DETALLES
V1	1	0.97	1.00	2	Metal / vidrio	Ventana corrediza

**PLANTA:** DIMENSIONADA OFICINA ASISTENTE  
**ESCALA:** 1/150

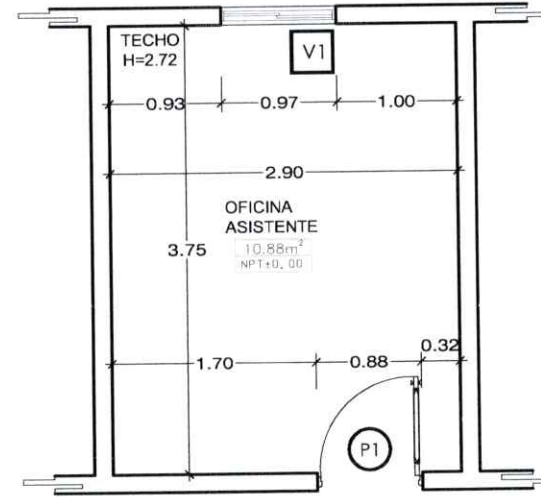

SÍMBOLOS	ABREVIATURAS
Simbolo de Sección	N.P.T. Nivel de Piso Terminado
X-Lugar de Sección	N.F.E. Nivel de Falso Techo
Y-Numero de Plano	N.D. Nivel de Dintel
Simbolo de Elevación	N.I.L. Nivel Inferior de Losa
X-Numero de Elevación	N.T.T. Nivel de Techo Terminado
Y-Numero de Plano	N.P.E. Nivel de Piso Exterior
Simbolo de Detalle	N.P.I. Nivel de Piso Interior
XX-Numero de Elevación	N.F.P. Nivel de Falso Piso
Y-Numero de Plano	S.N.P. Altura Sobre Nivel de Piso Terminado
Simbolo de Ejes	EXT. Exterior
Simbolo de Niveles en elevaciones y secciones	INT. Interior
Cambio de Nivel en planta	S. Sube
Simbolo de Rampa/Escara	B. Baje
X-Partida Y- Llegada	
Simbolo de Puerta	
X-Numero de Puerta	
Simbolo de Ventana	
X-Numero de Ventana	
Simbolo de Elevaciones Internas	

MUIROS	
[Symbol]	Columnas o Muros Estructurales
[Symbol]	Muro existente
[Symbol]	Muro Bajo
[Symbol]	Muro Nuevo (Definir Espesor)
[Symbol]	Muro Existente de Sheetrock
[Symbol]	Muro Existente de Durlock
[Symbol]	Muro Nuevo de Sheetrock
[Symbol]	Muro Nuevo de Durlock
[Symbol]	hormigon

PLANO TRABAJADO POR: .....  
 PLANOS: PLANTA DIMENSIONADA OFICINAS FISCAL TITULAR Y ASISTENTE  
 NO. DE PLANO: 01 PLANOS EN TOTAL: 00

**FISCALIA DE YAGUATE**

PROYECTO: Para pintura y cortinas, Fiscalía de Yaguatae


ACTUALIZACIÓN:

2. 19/8/2021 Se adapta la planta al terreno actualizado.
1. 19/8/2021

SIMBOLOS		ABREVIATURAS	
	Simbolo de Sección	N.P.T.	Nivel de Piso Terminado
	X-Letra de Sección	N.F.I.	Nivel de Falso Techo
	Y-Numero de Plano	N.D.	Nivel de Dintel
	Simbolo de Elevación	N.I.L.	Nivel Inferior de Losa
	X-Numero de Elevación	N.T.T.	Nivel de Techo Terminado
	Y-Numero de Plano	N.P.E.	Nivel de Piso Exterior
	Simbolo de Detalle	N.P.I.	Nivel de Piso Interior
	XX-Numero de Elevación	N.F.P.	Nivel de Falso Piso
	Y-Numero de Plano	S.N.P.	Altura Sobre Nivel de Piso Terminado
	Simbolo de Ejes	EXT.	Exterior
	Simbolo de Niveles en elevaciones y secciones.	INT.	Interior
	Cambio de Nivel en planta	S.	Stico
	Simbolo de Rampas/Esceras	B.	Baño
	X-Partida Y- Llegada		
	Simbolo de Piso		
	X-Numero de Plano		
	Simbolo de Ventana		
	X-Numero de Ventana		
	Simbolo de Elevaciones Internas		

MUROS	
	Columnas o Muros Estructurales
	Muro existente
	Muro Nuevo
	Muro Nuevo (Definir Ecorior)
	Muro Existente de Siniotric
	Muro Existente de Durck
	Muro Nuevo de Siniotric
	Muro Nuevo de Durck
	Partición

PLANO TRABAJADO POR:	
PLANOS: PLANTA DIMENSIONADA OFICINAS FISCAL TITULAR Y ASISTENTE	
NO. DE PLANO: 01	PLANOS EN TOTAL: 00

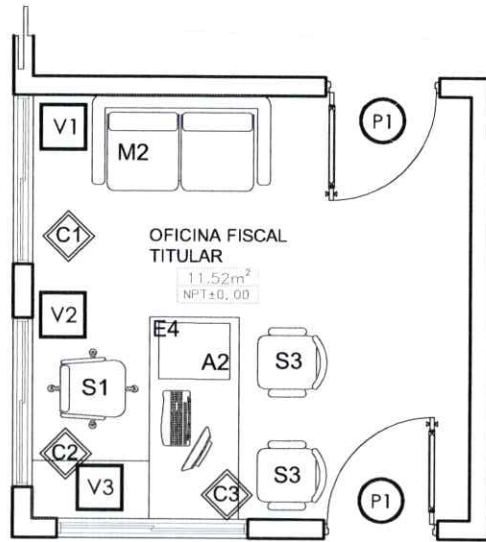

**PLANTA:** DIMENSIONADA PROPUESTA OFICINA FISCAL TITULAR  
**ESCALA:** 1/150


TABLA DE PUERTAS						
NO.	CANTD. TOTAL	ANCHO	ALTO	PAÑO	MATERIAL	DETALLES
P1	2	0.90	2.00	1	Metal	Polimetálico

TABLA DE VENTANAS						
NO.	CANTD. TOTAL	ANCHO	ALTO	PAÑO	MATERIAL	DETALLES
V1	1	1.33	1.00	2	Metal / vidrio	Ventana corrediza
V2	1	1.34	1.00	2	Metal / vidrio	Ventana corrediza
V3	1	1.34	1.00	2	Metal / vidrio	Ventana corrediza

TABLA DE PUERTAS						
NO.	CANTD. TOTAL	ANCHO	ALTO	PAÑO	MATERIAL	DETALLES
P1	1	0.88	2.05	1	Metal	Polimetálico

TABLA DE VENTANAS						
NO.	CANTD. TOTAL	ANCHO	ALTO	PAÑO	MATERIAL	DETALLES
V1	1	0.97	1.00	2	Metal / vidrio	Ventana corrediza

**PLANTA:** ARQUITECTONICA PROPUESTA OFICINA ASISTENTE  
**ESCALA:** 1/150

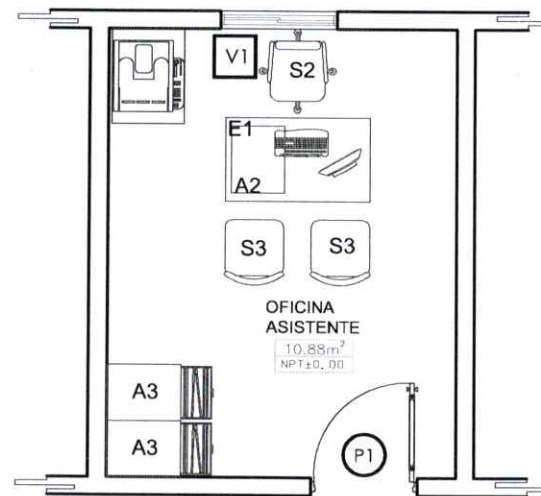


# FISCALIA-LOS CACAOS, SAN CRISTOBAL.

PROYECTO: FISCALIA DE LOS CACAOS, SAN CRISTOBAL

ACTUALIZACIÓN:

1. 20/8/2021

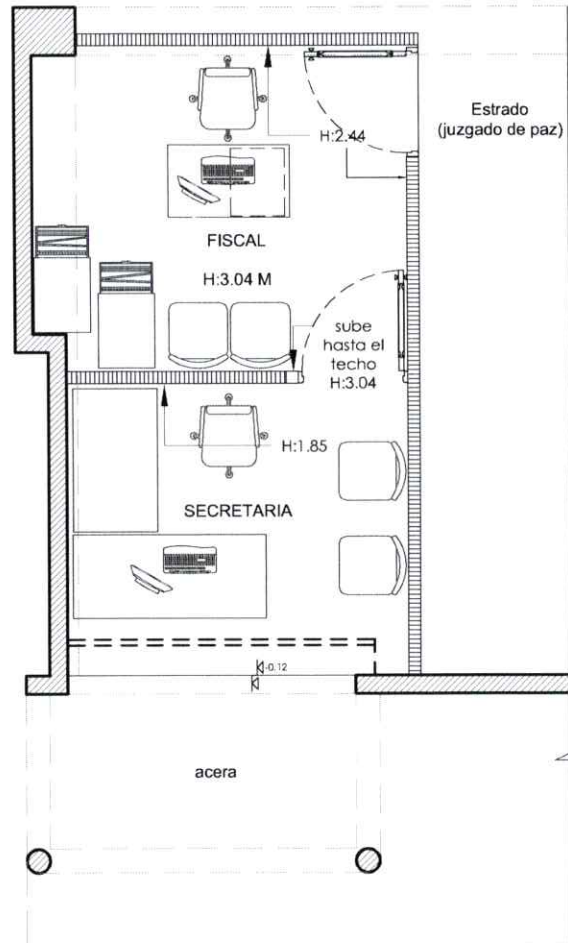

PLANTA: LEVANTAMIENTO ARQUITECTONICO  
ESCALA: 1/50

SIMBOLOS	
	SIMBOLO DE SECCION
	X-LETRA DE SECCION
	Y-NUMERO DE PLANO
	SIMBOLO DE ELEVACION
	X-NUMERO DE ELEVACION
	Y-NUMERO DE PLANO
	SIMBOLO DE DETALLE
	XX-NUMERO DE ELEVACION
	Y-NUMERO DE PLANO
	SIMBOLO DE EJES
	SIMBOLO DE NIVELES EN ELEVACIONES Y SECCIONES
	CAMBIO DE NIVEL EN PLANTA
	SIMBOLO DE RAMPA/ESCALERA
	X-PARTIDA Y LLEGADA
	SIMBOLO DE PUERTA
	X-NUMERO DE PUERTA
	SIMBOLO DE VENTANA
	X-NUMERO DE VENTANA
	SIMBOLO DE ELEVACIONES INTERNAS
	SIMBOLO NORTE

MUROS	
	COLUMNAS O MUROS ESTRUCTURALES
	MURO EXISTENTE
	MURO BAJO
	MURO NUEVO (DEFINIR ESPESOR)
	MURO EXISTENTE DE SHEETROCK
	MURO EXISTENTE DE DUROCK
	MURO NUEVO DE SHEETROCK
	MURO NUEVO DE DUROCK
	HORMIGON
	MURO MADERA SOLAPADA

ABREVIATURAS	
	N.P.T. NIVEL DE PISO TERMINADO
	N.F.T. NIVEL DE FALSO TECHO
	N.D. NIVEL DE DINTEL
	N.I.L. NIVEL INFERIOR DE LOSA
	N.T.T. NIVEL DE TECHO TERMINADO
	N.P.E. NIVEL DE PISO EXTERIOR
	N.P.I. NIVEL DE PISO INTERIOR
	N.F.P. NIVEL DE FALSO PISO
	A.S.N.P. ALTURA DE ALFEIZER SOBRE NIVEL DE PISO TERMINADO
	EXT. EXTERIOR
	INT. INTERIOR
	S SUBE
	B BAJA

PATRON	
	DEMOLICIONES
	TOPE DE COCINA/BANOS
	TECHO TEJAS
	AREA VERDE
	TIERRA*
	CRISTAL*
	MALLA CICLONICA*
	METAL DESPLEGADO*
	ALUZINK
	MADERA
	MURO DE MADERA SOLAPADA

PLANO TRABAJADO POR: ARQ. WANDER YALLEJO G.

PLANOS: ARQUITECTONICOS/ESTRUCTURALES/ELECTRICOS/SANITARIOS

NO. DE PLANO: 01 PLANOS EN TOTAL: 04




**FISCALIA-LOS CACAOS, SAN CRISTOBAL.**

PROYECTO: FISCALIA DE LOS CACAOS, SAN CRISTOBAL

ACTUALIZACIÓN:

1. 20/8/2021

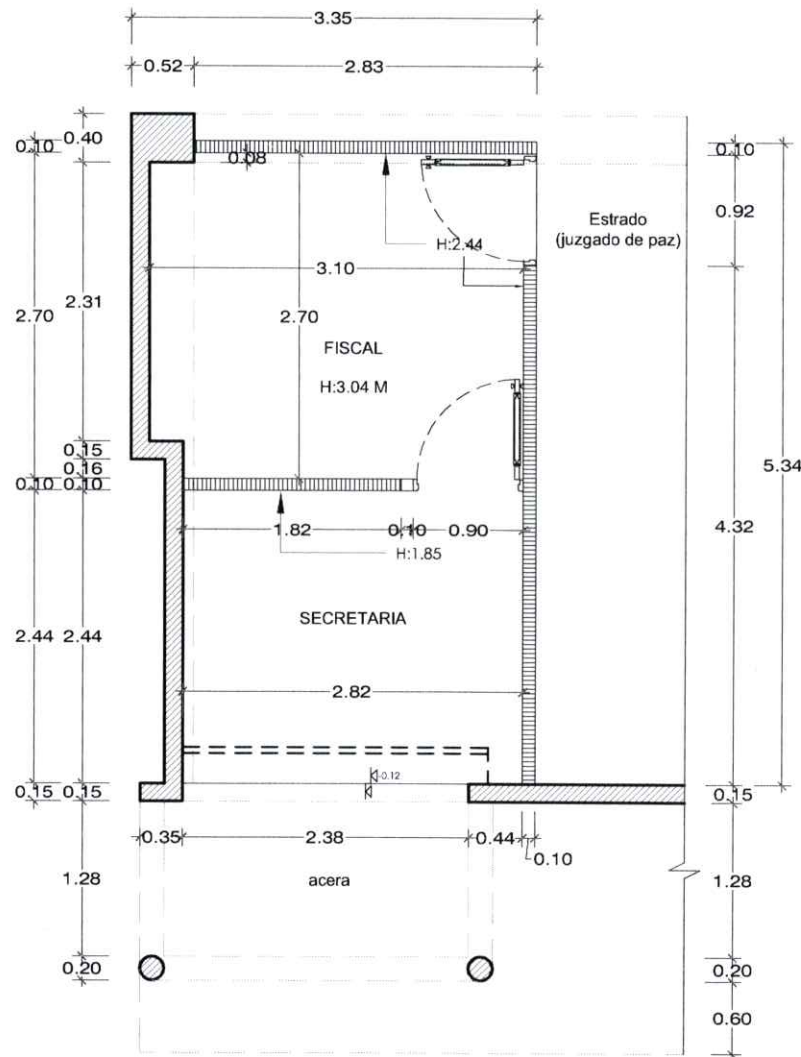

PLANTA: PLANO DIMENSIONADO, LEVANTAMIENTO ARQUITECTONICO  
 ESCALA: 1/50

SIMBOLOS	
	SIMBOLO DE SECCION
	X-LETRA DE SECCION Y-NUMERO DE PLANO
	SIMBOLO DE ELEVACION
	X-NUMERO DE ELEVACION Y-NUMERO DE PLANO
	SIMBOLO DE DETALLE
	XX-NUMERO DE ELEVACION Y-NUMERO DE PLANO
	SIMBOLO DE EJES
	SIMBOLO DE NIVELES EN ELEVACIONES Y SECCIONES
	CAMBIO DE NIVEL EN PLANTA
	SIMBOLO DE RAMP/A ESCALERA
	X-PARTIDA Y-LLEGADA
	SIMBOLO DE PUERTA
	X-NUMERO DE PUERTA Y-NUMERO DE PLANO
	SIMBOLO DE VENTANA
	X-NUMERO DE VENTANA Y-NUMERO DE PLANO
	SIMBOLO DE ELEVACIONES INTERNAS
	SIMBOLO NORTE

MUROS	
	COLUMNAS O MUROS ESTRUCTURALES
	MURO EXISTENTE
	MURO BAJO
	MURO NUEVO (DEFINIR ESPESOR)
	MURO EXISTENTE DE SHEETROCK
	MURO EXISTENTE DE DUROCK
	MURO NUEVO DE SHEETROCK
	MURO NUEVO DE DUROCK
	HORMIGON
	MURO MADERA SOLAPADA

ABREVIATURAS	
N.P.T.	NIVEL DE PISO TERMINADO
N.F.T.	NIVEL DE FALSO TECHO
N.D.	NIVEL DE DINTEL
N.I.L.	NIVEL INFERIOR DE LOSA
N.T.T.	NIVEL DE TECHO TERMINADO
N.P.E.	NIVEL DE PISO EXTERIOR
N.P.I.	NIVEL DE PISO INTERIOR
N.F.P.	NIVEL DE FALSO PISO
A.S.N.P.	ALTURA DE ALFEIZER SOBRE NIVEL DE PISO TERMINADO
EXT.	EXTERIOR
INT.	INTERIOR
S	SUBE
B	BAJA

PATRON	
	DEMOLICIONES
	TOPE DE COCINA/BANOS
	TECHO TEJAS
	AREA VERDE
	TIERRA*
	CRISTAL*
	MALLA CICLONICA*
	METAL DESPLEGADO*
	ALUZINK
	MADERA
	MURO DE MADERA SOLAPADA

PLANO TRABAJADO POR: ARQ. WANDER YALLEJO G.

PLANOS: ARQUITECTONICOS/ESTRUCTURALES/ELECTRICOS/SANITARIOS


NO. DE PLANO: 02 PLANOS EN TOTAL: 04

## FISCALIA-LOS CACAO, SAN CRISTOBAL.

PROYECTO: FISCALIA DE LOS  
CACAO, SAN CRISTOBAL

ACTUALIZACIÓN:

1. 20/8/2021

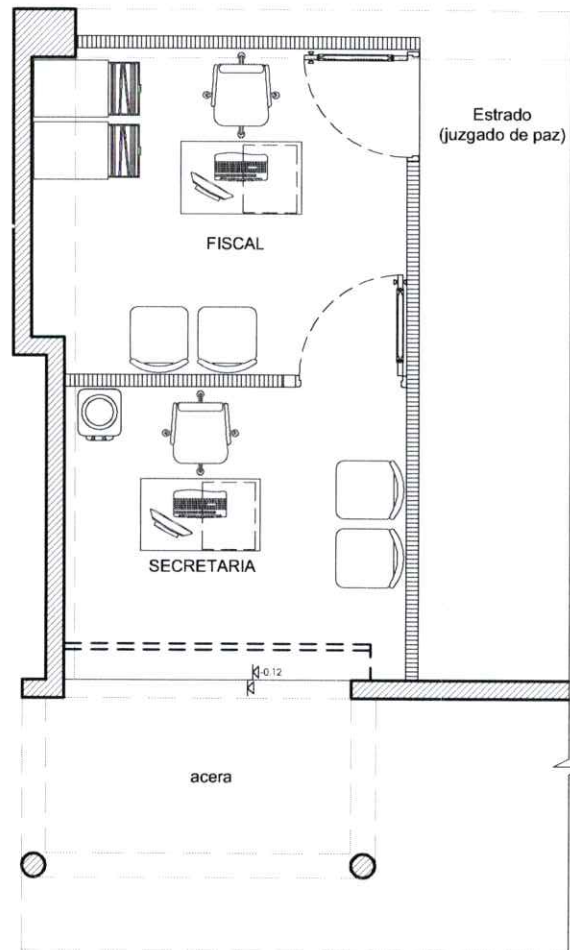

SIMBOLOS	
	SIMBOLO DE SECCIÓN
	X-LETRA DE SECCIÓN
	Y-NUMERO DE PLANO
	SIMBOLO DE ELEVACIÓN
	X-NUMERO DE ELEVACIÓN
	Y-NUMERO DE PLANO
	SIMBOLO DE DETALLE
	XX-NUMERO DE ELEVACIÓN
	Y-NUMERO DE PLANO
	SIMBOLO DE EJES
	SIMBOLO DE NIVELES EN ELEVACIONES Y SECCIONES.
	CAMBIO DE NIVEL EN PLANTA
	SIMBOLO DE RAMPA/ESCALERA
	X-PARTIDA Y. LLEGADA
	SIMBOLO DE PUERTA
	X-NUMERO DE PUERTA
	SIMBOLO DE VENTANA
	X-NUMERO DE VENTANA
	SIMBOLO DE ELEVACIONES INTERNAS
	SIMBOLO NORTE

MUROS	
	COLUMNAS O MUROS ESTRUCTURALES
	MURO EXISTENTE
	MURO BAJO
	MURO NUEVO (DEFINIR ESPESOR)
	MURO EXISTENTE DE SHEETROCK
	MURO EXISTENTE DE DUROCK
	MURO NUEVO DE SHEETROCK
	MURO NUEVO DE DUROCK
	HORMIGON
	MURO MADERA SOLAPADA

ABREVIATURAS	
N.P.T.	NIVEL DE PISO TERMINADO
N.F.T.	NIVEL DE FALSO TECHO
N.D.	NIVEL DE DINTEL
N.I.L.	NIVEL INFERIOR DE LOSA
N.T.T.	NIVEL DE TECHO TERMINADO
N.P.E.	NIVEL DE PISO EXTERIOR
N.P.I.	NIVEL DE PISO INTERIOR
N.F.P.	NIVEL DE FALSO PISO
A.S.N.P.	ALTURA DE ALFEBZER SOBRE NIVEL DE PISO TERMINADO
EXT.	EXTERIOR
INT.	INTERIOR
S	SUBE
B	BAJA


PATRON	
	DEMOLICIONES
	TOPE DE COCINA/BANOS
	TECHO TEJAS
	AREA VERDE
	TIERRA*
	CRISTAL*
	MALLA CICLONICA*
	METAL DESPLEGADO*
	ALUZINK
	MADERA
	MURO DE MADERA SOLAPADA

**FISCALIA-LOS CACAOS, SAN CRISTOBAL.**

PROYECTO: FISCALIA DE LOS CACAOS, SAN CRISTOBAL

ACTUALIZACIÓN:

1. 20/8/2021

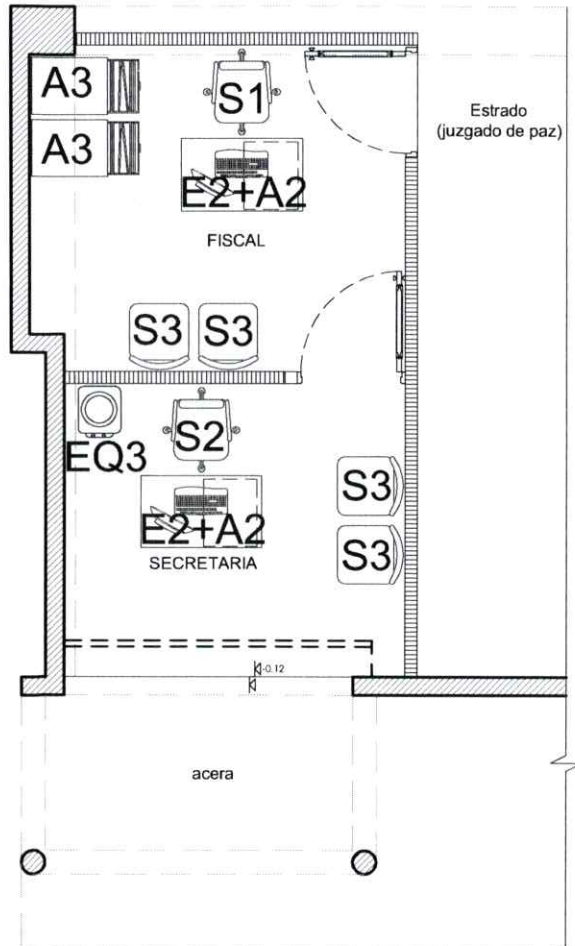

MOBILIARIO		
CODIGO	DESCRIPCIÓN	CANTIDAD
A3	ARCHIVO METÁLICO (4 GAVETAS)	2
A2	ARCHIVO METÁLICO (2 O 3 GAVETAS)	2
E2	ESCRITORIO EJECUTIVO 28"X 48"	2
S1	SILLÓN EJECUTIVO	1
S2	SILLÓN TÉCNICA GIRATORIA	1
S3	SILLA DE VISITA	4
EQ3	BEBEDERO	1

SIMBOLOS	
	SIMBOLO DE SECCIÓN
	SIMBOLO DE ELEVACIÓN
	SIMBOLO DE DETALLE
	SIMBOLO DE EJES
	SIMBOLO DE NIVELES EN ELEVACIONES Y SECCIONES
	SIMBOLO DE RAMPA/ESCALERA
	SIMBOLO DE PUERTA
	SIMBOLO DE VENTANA
	SIMBOLO DE ELEVACIONES INTERNAS
	SIMBOLO NORTE

ABREVIATURAS	
N.P.T.	NIVEL DE PISO TERMINADO
N.F.T.	NIVEL DE FALSO TECHO
N.D.	NIVEL DE DINTEL
N.I.L.	NIVEL INFERIOR DE LOSA
N.T.T.	NIVEL DE TECHO TERMINADO
N.P.E.	NIVEL DE PISO EXTERIOR
N.P.I.	NIVEL DE PISO INTERIOR
N.F.P.	NIVEL DE FALSO PISO
A.S.N.P.	ALTURA DE ALFEIZER SOBRE NIVEL DE PISO TERMINADO
EXT.	EXTERIOR
INT.	INTERIOR
S	SUBE
B	BAJA

MUROS	
	COLUMNAS O MUROS ESTRUCTURALES
	MURO EXISTENTE
	MURO BAJO
	MURO NUEVO (DEFINIR ESPESOR)
	MURO EXISTENTE DE SHEETROCK
	MURO EXISTENTE DE DUROCK
	MURO NUEVO DE SHEETROCK
	MURO NUEVO DE DUROCK
	HORMIGON
	MURO MADERA SOLAPADA

PATRON	
	DEMOLICIONES
	TECHO TEJAS
	AREA VERDE
	TIERRA*
	CRISTAL*
	MALLA CICLONICA*
	METAL DESPLEGADO*
	ALUZINK
	MADERA
	MURO DE MADERA SOLAPADA

PLANTA: PLANO ARQUITECTONICO DE MOBILIARIOS  
ESCALA: 1/50

PLANO TRABAJADO POR: ARQ. WANDER VALLEJO G.

PLANOS: ARQUITECTONICOS/ESTRUCTURALES/ELECTRICOS/SANITARIOS

NO. DE PLANO: 04 PLANOS EN TOTAL: 04




**FISCALIA-CAMBITA  
GARABITO, SAN  
CRISTOBAL.**

PROYECTO: FISCALIA DE CAMBITA  
GARABITO, SAN CRISTOBAL

ACTUALIZACIÓN:

1. 20/8/2021

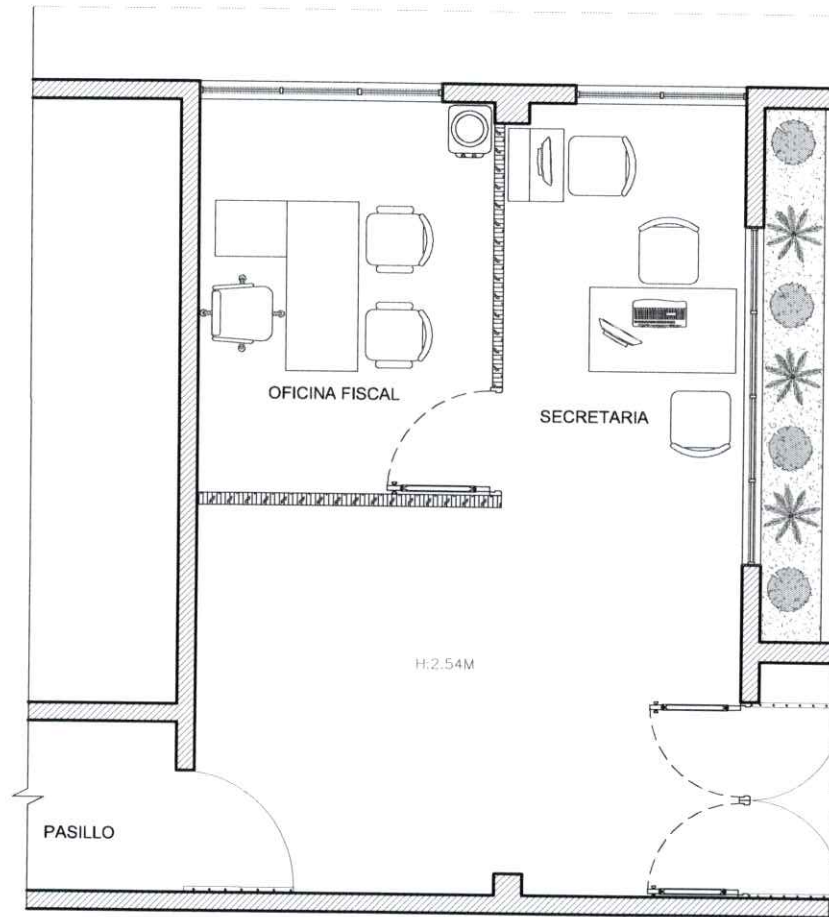

PLANTA: LEVANTAMIENTO ARQUITECTONICO  
ESCALA: 1/50

SIMBOLOS	
	SIMBOLO DE SECCION X-LETRA DE SECCION Y-NUMERO DE PLANO
	SIMBOLO DE ELEVACION X-NUMERO DE ELEVACION Y-NUMERO DE PLANO
	SIMBOLO DE DETALLE XX-NUMERO DE ELEVACION Y-NUMERO DE PLANO
	SIMBOLO DE EJES
	SIMBOLO DE NIVELES EN ELEVACIONES Y SECCIONES
	CAMBIO DE NIVEL EN PLANTA
	SIMBOLO DE RAMP/ESCALERA X PARTIDA Y LLEGADA
	SIMBOLO DE PUERTA X-NUMERO DE PUERTA
	SIMBOLO DE VENTANA X-NUMERO DE VENTANA
	SIMBOLO DE ELEVACIONES INTERNAS
	SIMBOLO NORTE

MUROS	
	COLUMNAS O MUROS ESTRUCTURALES
	MURO EXISTENTE
	MURO BAJO
	MURO NUEVO (DEFINIR ESPESOR)
	MURO EXISTENTE DE SHEETROCK
	MURO EXISTENTE DE DUROCK
	MURO NUEVO DE SHEETROCK
	MURO NUEVO DE DUROCK
	HORMIGON
	MURO MADERA SOLAPADA

ABREVIATURAS	
N.P.T.	NIVEL DE PISO TERMINADO
N.F.T.	NIVEL DE FALSO TECHO
N.D.	NIVEL DE DINTEL
N.I.L.	NIVEL INFERIOR DE LOSA
N.T.T.	NIVEL DE TECHO TERMINADO
N.P.E	NIVEL DE PISO EXTERIOR
N.P.I	NIVEL DE PISO INTERIOR
N.F.P.	NIVEL DE FALSO PISO
A.S.N.P	ALTURA DE ALFEIZER SOBRE NIVEL DE PISO TERMINADO
EXT.	EXTERIOR
INT.	INTERIOR
S	SUBE
B	BAJA

PATRON	
	DEMOLICIONES
	TOPE DE COCINA/BANOS
	TECHO TEJAS
	AREA VERDE
	TIERRA*
	CRISTAL*
	MALLA CICLONICA*
	METAL DESPLEGADO*
	ALUZINK
	MADERA
	MURO DE MADERA SOLAPADA

PLANO TRABAJADO POR: ARQ WANDER VALLEJO G.

PLANOS: ARQUITECTONICOS

NO. DE PLANO: 01 PLANOS EN TOTAL: 06




# FISCALIA-CAMBITA GARABITO, SAN CRISTOBAL.

PROYECTO: FISCALIA DE CAMBITA GARABITO, SAN CRISTOBAL

ACTUALIZACIÓN:

1. 20/8/2021

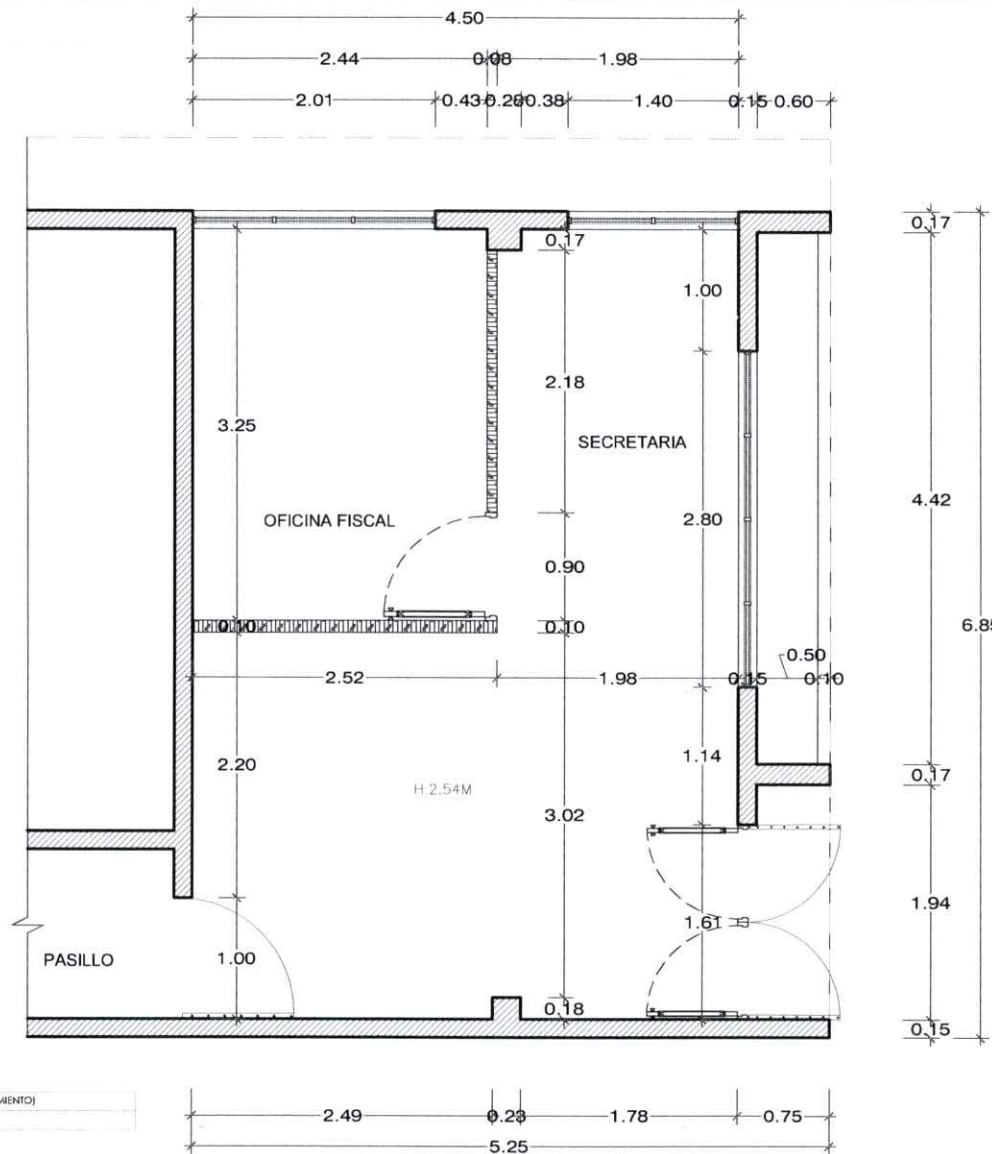

PLANTA: PLANO DIMENSIONADO (LEVANTAMIENTO)  
ESCALA: 1/50

SIMBOLOS	
	SIMBOLO DE SECCION
X	LETRA DE SECCION
Y	NUMERO DE PLANO
	SIMBOLO DE ELEVACION
X	NUMERO DE ELEVACION
Y	NUMERO DE PLANO
	SIMBOLO DE DETALLE
XX	NUMERO DE ELEVACION
YY	NUMERO DE PLANO
	SIMBOLO DE EJES
	SIMBOLO DE NIVELES EN ELEVACIONES Y SECCIONES
	CAMBIO DE NIVEL EN PLANTA
	SIMBOLO DE RAMPA/ESCALERA
X	PARTIDA Y LLEGADA
	SIMBOLO DE PUERTA
X	NUMERO DE PUERTA
	SIMBOLO DE VENTANA
X	NUMERO DE VENTANA
	SIMBOLO DE ELEVACIONES INTERNAS
	SIMBOLO NORTE

ABREVIATURAS	
N.P.T.	NIVEL DE PISO TERMINADO
N.F.T.	NIVEL DE FALSO TECHO
N.D.	NIVEL DE DINTEL
N.I.L.	NIVEL INFERIOR DE LOSA
N.T.T.	NIVEL DE TECHO TERMINADO
N.P.E.	NIVEL DE PISO EXTERIOR
N.P.I.	NIVEL DE PISO INTERIOR
N.F.P.	NIVEL DE FALSO PISO
A.S.N.P.	ALTURA DE ALFEIZER SOBRE NIVEL DE PISO TERMINADO
EXT.	EXTERIOR
INT.	INTERIOR
S	SUBE
B	BAJA

MUROS	
	COLUMNAS O MUROS ESTRUCTURALES
	MURO EXISTENTE
	MURO BAJO
	MURO NUEVO (DEFINIR ESPESOR)
	MURO EXISTENTE DE SHEETROCK
	MURO EXISTENTE DE DUROCK
	MURO NUEVO DE SHEETROCK
	MURO NUEVO DE DUROCK
	HORMIGON
	MURO MADERA SOLAPADA

PATRON	
	DEMOLICIONES
	TOPE DE COCINA/BANOS
	TECHO TEJAS
	AREA VERDE
	TIERRA*
	CRISTAL*
	MALLA CICLONICA*
	METAL DESPLEGADO*
	ALUZINK
	MADERA
	MURO DE MADERA SOLAPADA

PLANO TRABAJADO POR: ARQ.WANDER VALLEJO G.

PLANOS: ARQUITECTONICOS


NO. DE PLANO: 02 PLANOS EN TOTAL: 06

**FISCALIA-CAMBITA GARABITO, SAN CRISTOBAL.**

PROYECTO: FISCALIA DE CAMBITA GARABITO, SAN CRISTOBAL

ACTUALIZACIÓN:

1. 20/8/2021

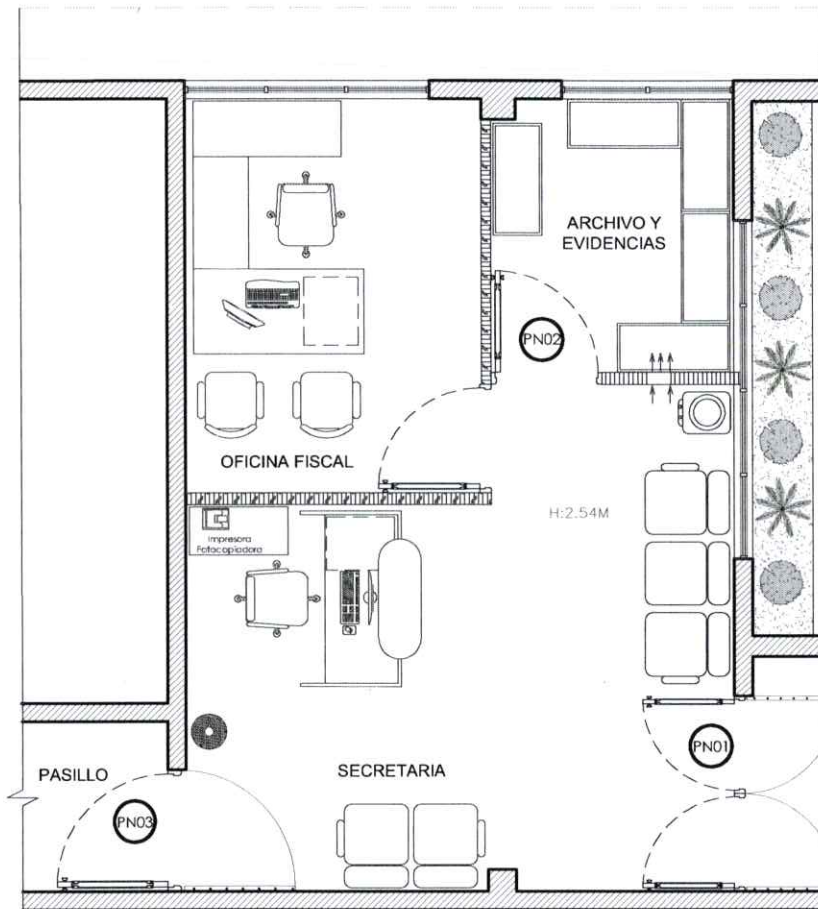

SIMBOLOS	
	SIMBOLO DE SECCIÓN X-LETRA DE SECCIÓN Y-NUMERO DE PLANO
	SIMBOLO DE ELEVACIÓN X-NUMERO DE ELEVACIÓN Y-NUMERO DE PLANO
	SIMBOLO DE DETALLE XX-NUMERO DE ELEVACIÓN Y-NUMERO DE PLANO
	SIMBOLO DE EJES
	SIMBOLO DE NIVELES EN ELEVACIONES Y SECCIONES
	CAMBIO DE NIVEL EN PLANTA
	SIMBOLO DE RAMPA/ESCALERA X PARTIDA Y LLEGADA
	SIMBOLO DE PUERTA X-NUMERO DE PUERTA
	SIMBOLO DE VENTANA X-NUMERO DE VENTANA
	SIMBOLO DE ELEVACIONES INTERNAS
	SIMBOLO NORTE

ABREVIATURAS	
N.P.T.	NIVEL DE PISO TERMINADO
N.F.T.	NIVEL DE FALSO TECHO
N.D.	NIVEL DE DINTEL
N.I.L.	NIVEL INFERIOR DE LOSA
N.T.T.	NIVEL DE TECHO TERMINADO
N.P.E	NIVEL DE PISO EXTERIOR
N.P.I	NIVEL DE PISO INTERIOR
N.F.P.	NIVEL DE FALSO PISO
A.S.N.P	ALTURA DE ALFEIZER SOBRE NIVEL DE PISO TERMINADO
EXT.	EXTERIOR
INT.	INTERIOR
S	SUBE
B	BAJA

MUROS	
	COLUMNAS O MUROS ESTRUCTURALES
	MURO EXISTENTE
	MURO BAJO
	MURO NUEVO (DEFINIR ESPESOR)
	MURO EXISTENTE DE SHEETROCK
	MURO EXISTENTE DE DUROCK
	MURO NUEVO DE SHEETROCK
	MURO NUEVO DE DUROCK
	HORMIGON
	MURO MADERA SOLAPADA

PATRON	
	DEMOLICIONES
	TOPE DE COCINA/BANOS
	TECHO TEJAS
	AREA VERDE
	TIERRA*
	CRISTAL*
	MALLA CICLONICA*
	METAL DESPLEGADO*
	ALUZINK
	MADERA
	MURO DE MADERA SOLAPADA

PLANTA: PLANTO ARGURECTONICO PROPLESTO  
ESCALA: 1/50

NO.	ANCHO	ALTO	TRANSON	DESCRIPCIÓN	CANT. NIVEL 1	CANT. TOTAL
PN01	1.61	2.54	0.440	Puerta Doble Batiente De Cristal	1	
PN02	0.90	2.10	N/A	Puerta De Polimetald apanelada	1	
PN03	1.000	2.540	0.440	Puerta De Polimetald apanelada	1	


Confirmar en el plano hacia donde abaten las puertas

PLANO TRABAJADO POR: ARQ.WANDER VALLEJO G.  
PLANTOS: ARQUITECTONICOS  
NO. DE PLANO: 03      PLANOS EN TOTAL: 06

**FISCALIA-CAMBITA GARABITO, SAN CRISTOBAL.**

PROYECTO: FISCALIA DE CAMBITA GARABITO, SAN CRISTOBAL

ACTUALIZACIÓN:  
1. 20/8/2021

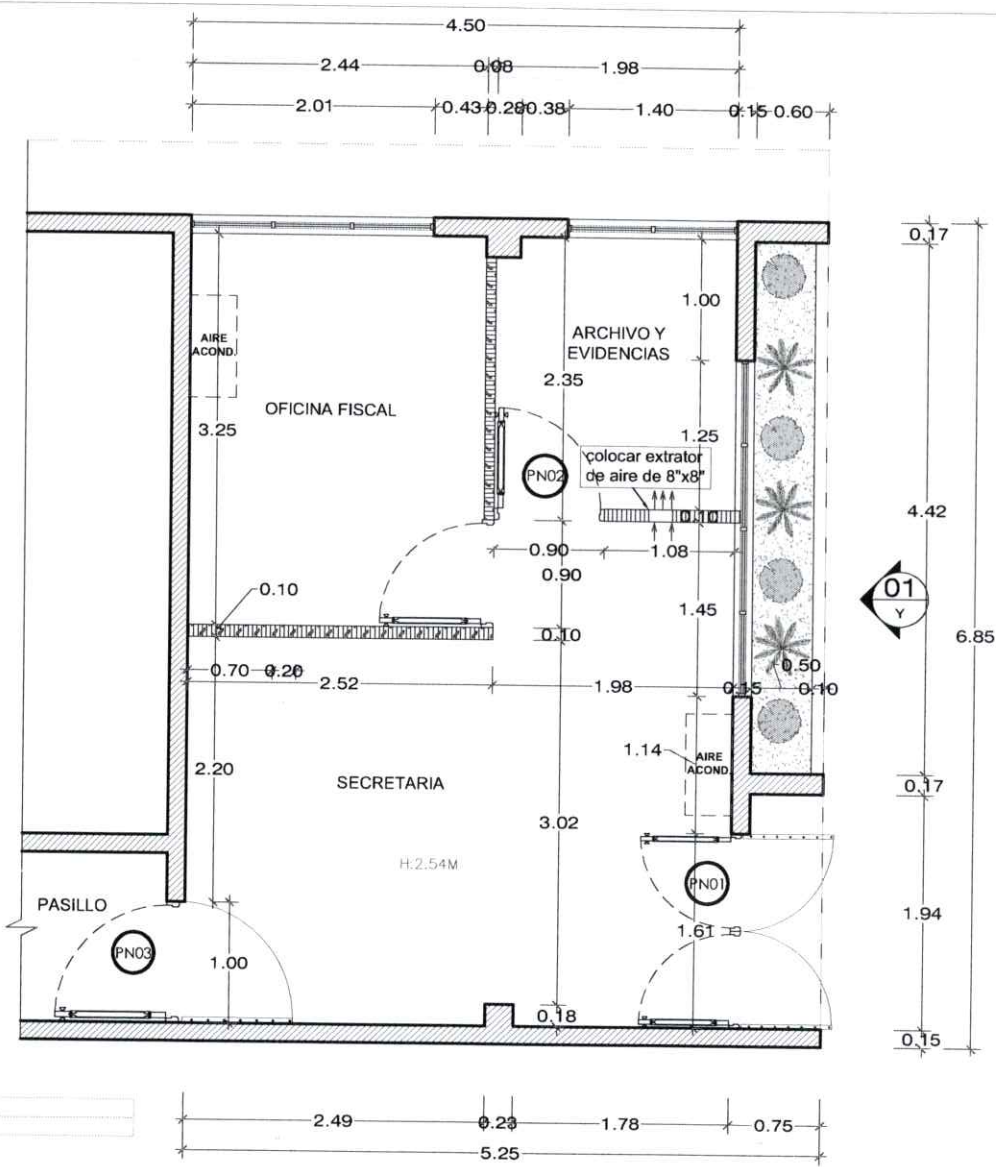

SIMBOLOS	
	SIMBOLO DE SECCION
	X-LETRA DE SECCION Y-NUMERO DE PLANO
	SIMBOLO DE ELEVACION
	X-NUMERO DE ELEVACION Y-NUMERO DE PLANO
	SIMBOLO DE DETALLE
	XX-NUMERO DE ELEVACION Y-NUMERO DE PLANO
	SIMBOLO DE EJES
	SIMBOLO DE NIVELES EN ELEVACIONES Y SECCIONES.
	CAMBIO DE NIVEL EN PLANTA
	SIMBOLO DE RAMPA/ESCALERA X-PARTIDA Y LLEGADA
	SIMBOLO DE PUERTA X-NUMERO DE PUERTA
	SIMBOLO DE VENTANA X-NUMERO DE VENTANA
	SIMBOLO DE ELEVACIONES INTERNAS
	SIMBOLO NORTE

ABREVIATURAS	
N.P.T.	NIVEL DE PISO TERMINADO
N.F.T.	NIVEL DE FALSO TECHO
N.D.	NIVEL DE DINTEL
N.I.L.	NIVEL INFERIOR DE LOSA
N.T.T.	NIVEL DE TECHO TERMINADO
N.P.E.	NIVEL DE PISO EXTERIOR
N.P.I.	NIVEL DE PISO INTERIOR
N.F.P.	NIVEL DE FALSO PISO
A.S.N.P.	ALTURA DE ALFEIZER SOBRE NIVEL DE PISO TERMINADO
EXT.	EXTERIOR
INT.	INTERIOR
S	SUBE
B	BAJA

MUROS	
	COLUMNAS O MUROS ESTRUCTURALES
	MURO EXISTENTE
	MURO BAJO
	MURO NUEVO (DEFINIR ESPESOR)
	MURO EXISTENTE DE SHEETROCK
	MURO EXISTENTE DE DUROCK
	MURO NUEVO DE SHEETROCK
	MURO NUEVO DE DUROCK
	HORMIGON
	MURO MADERA SOLAPADA

PATRON	
	DEMOLICIONES
	TOPE DE COCINA/BANOS
	TECHO TEJAS
	AREA VERDE
	TIERRA*
	CRISTAL*
	MALLA CICLONICA*
	METAL DESPLEGADO*
	ALUZINK
	MADERA
	MURO DE MADERA SOLAPADA

PLANTA: PLANO DIMENSIONADO  
ESCALA: 1/50

PLANO TRABAJADO POR: ARQ WANDER VALLEJO G.  
PLANOS: ARQUITECTONICOS  
NO. DE PLANO: 04 PLANOS EN TOTAL: 06




**FISCALIA-CAMBITA GARABITO, SAN CRISTOBAL.**

PROYECTO: FISCALIA DE CAMBITA GARABITO, SAN CRISTOBAL

ACTUALIZACIÓN:

1. 20/8/2021

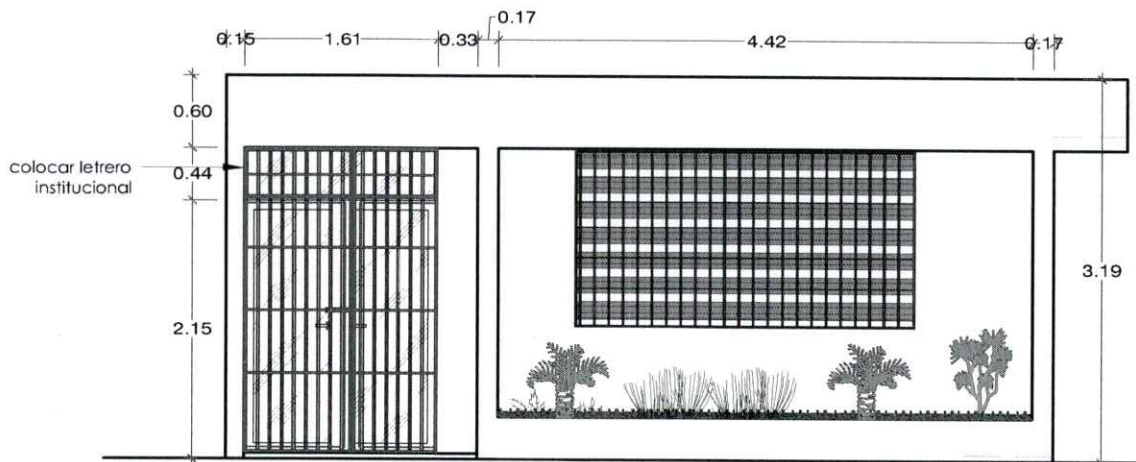

PLANTA: ELEVACION 01  
ESCALA: 1/50

SIMBOLOS	
	SIMBOLO DE SECCION
	X-LETRA DE SECCION Y-NUMERO DE PLANO
	SIMBOLO DE ELEVACION
	X-NUMERO DE ELEVACION Y-NUMERO DE PLANO
	SIMBOLO DE DETALLE
	XX-NUMERO DE ELEVACION Y-NUMERO DE PLANO
	SIMBOLO DE EJES
	SIMBOLO DE NIVELES EN ELEVACIONES Y SECCIONES
	CAMBIO DE NIVEL EN PLANTA
	SIMBOLO DE RAMPA/ESCALERA
	X-PARTIDA Y LLEGADA
	SIMBOLO DE PUERTA
	X-NUMERO DE PUERTA
	SIMBOLO DE VENTANA
	X-NUMERO DE VENTANA
	SIMBOLO DE ELEVACIONES INTERNAS
	SIMBOLO NORTE

MUROS	
	COLUMNAS O MUROS ESTRUCTURALES
	MURO EXISTENTE
	MURO BAJO
	MURO NUEVO (DEFINIR ESPESOR)
	MURO EXISTENTE DE SHEETROCK
	MURO EXISTENTE DE DUROCK
	MURO NUEVO DE SHEETROCK
	MURO NUEVO DE DUROCK
	HORMIGON
	MURO MADERA SOLAPADA

ABREVIATURAS	
N.P.T.	NIVEL DE PISO TERMINADO
N.F.T.	NIVEL DE FALSO TECHO
N.D.	NIVEL DE DINTEL
N.I.L.	NIVEL INFERIOR DE LOSA
N.T.T.	NIVEL DE TECHO TERMINADO
N.P.E.	NIVEL DE PISO EXTERIOR
N.P.I.	NIVEL DE PISO INTERIOR
N.F.P.	NIVEL DE FALSO PISO
A.S.N.P.	ALTURA DE ALFEIZER SOBRE NIVEL DE PISO TERMINADO
EXT.	EXTERIOR
INT.	INTERIOR
S	SUBE
B	BAJA

PATRON	
	DEMOLICIONES
	TOPE DE COCINA/BANOS
	TECHO TEJAS
	AREA VERDE
	TIERRA*
	CRISTAL*
	MALLA CICLONICA*
	METAL DESPLEGADO*
	ALUZINK
	MADERA
	MURO DE MADERA SOLAPADA

PLANO TRABAJADO POR: ARQ. WANDER VALLEJO G.

PLANOS: ARQUITECTONICOS

NO. DE PLANO: 05 PLANOS EN TOTAL: 06




**FISCALIA-CAMBITA GARABITO, SAN CRISTOBAL.**

PROYECTO: FISCALIA DE CAMBITA GARABITO, SAN CRISTOBAL

ACTUALIZACIÓN:

1. 20/8/2021

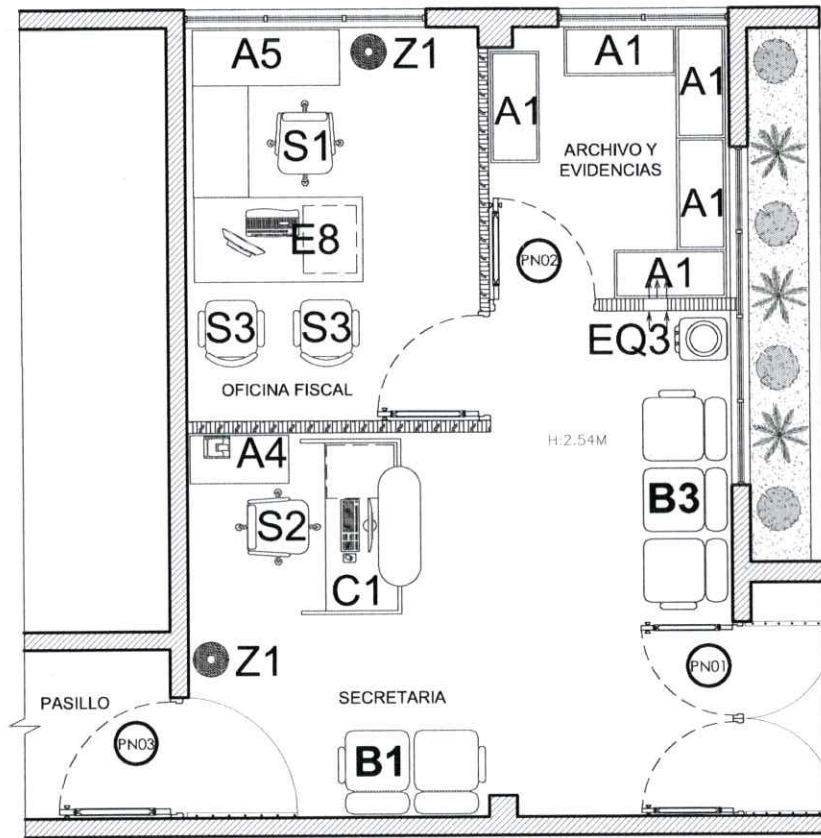

MOBILIARIO		
CODIGO	DESCRIPCION	CANTIDAD
B1	BANCADA DE 2 PLAZAS	1
B3	BANCADA DE 3 PLAZAS	1
A1	ESTANTERIA METALICA	5
A4	CREDENZA 16" X 32"	1
A5	CREDENZA 18" X 48"	1
C1	ESTACION MODULAR 28" X 56" CON TOPE DE COUNTER	1
E8	ESCRITORIO EJECUTIVO 28" X 55" + RETORNO 17" X 35"	1
S1	SILLÓN EJECUTIVO	1
S2	SILLÓN TÉCNICO DE OFICINA	1
S3	SILLA DE VISITA (TAPIZADA)	2
Z1	ZAFACÓN DE OFICINA	2
N/A	LETERO INSTITUCIONAL EXTERIOR 1.61 M X 0.44 M	1

EQUIPOS		
CODIGO	DESCRIPCION	CANTIDAD
EQ3	BEBEDERO	1

SIMBOLOS	
	SIMBOLO DE SECCIÓN
X	LETRA DE SECCIÓN
Y	NUMERO DE PLANO
	SIMBOLO DE ELEVACION
X	NUMERO DE ELEVACION
Y	NUMERO DE PLANO
	SIMBOLO DE DETALLE
XX	NUMERO DE ELEVACION
YY	NUMERO DE PLANO
	SIMBOLO DE EJES
	SIMBOLO DE NIVELES EN ELEVACIONES Y SECCIONES
	CAMBIO DE NIVEL EN PLANTA
X	Y
	SIMBOLO DE RAMPA/ESCALERA
X	PARTIDA Y LLEGADA
	SIMBOLO DE PUERTA
X	NUMERO DE PUERTA
	SIMBOLO DE VENTANA
X	NUMERO DE VENTANA
	SIMBOLO DE ELEVACIONES INTERNAS
	SIMBOLO NORTE

MUROS	
	COLUMNAS O MUROS ESTRUCTURALES
	MURO EXISTENTE
	MURO BAJO
	MURO NUEVO (DEFINIR ESPESOR)
	MURO EXISTENTE DE SHEETROCK
	MURO EXISTENTE DE DUROCK
	MURO NUEVO DE SHEETROCK
	MURO NUEVO DE DUROCK
	HORMICON
	MURO MADERA SOLAPADA

ABREVIATURAS	
N.P.T.	NIVEL DE PISO TERMINADO
N.F.T.	NIVEL DE FALSO TECHO
N.D.	NIVEL DE DINTEL
N.I.L.	NIVEL INFERIOR DE LOSA
N.T.T.	NIVEL DE TECHO TERMINADO
N.P.E.	NIVEL DE PISO EXTERIOR
N.P.I.	NIVEL DE PISO INTERIOR
N.F.P.	NIVEL DE FALSO PISO
A.S.N.P.	ALTURA DE ALFEIZER SOBRE NIVEL DE PISO TERMINADO
EXT.	EXTERIOR
INT.	INTERIOR
S	SUBE
B	BAJA

PATRON	
	DEMOLICIONES
	TECHO TEJAS
	AREA VERDE
	TIERRA*
	CRISTAL*
	MALLA CICLONICA*
	METAL DESPLEGADO*
	ALUZINK
	MADERA
	MURO DE MADERA SOLAPADA

PLANTA: PLANO ARQUITECTONICO DE MOBILIARIOS  
ESCALA: 1/50

PLANO TRABAJADO POR: ARQ. WANDER VALLEJO G.

PLANOS: ARQUITECTONICOS

NO. DE PLANO: 06 PLANOS EN TOTAL: 06