



C:\Users\estefany.aracena\Desktop\FGR\02-Proyectos\05-FISCALIAS ELIAS PIÑA\SEDE

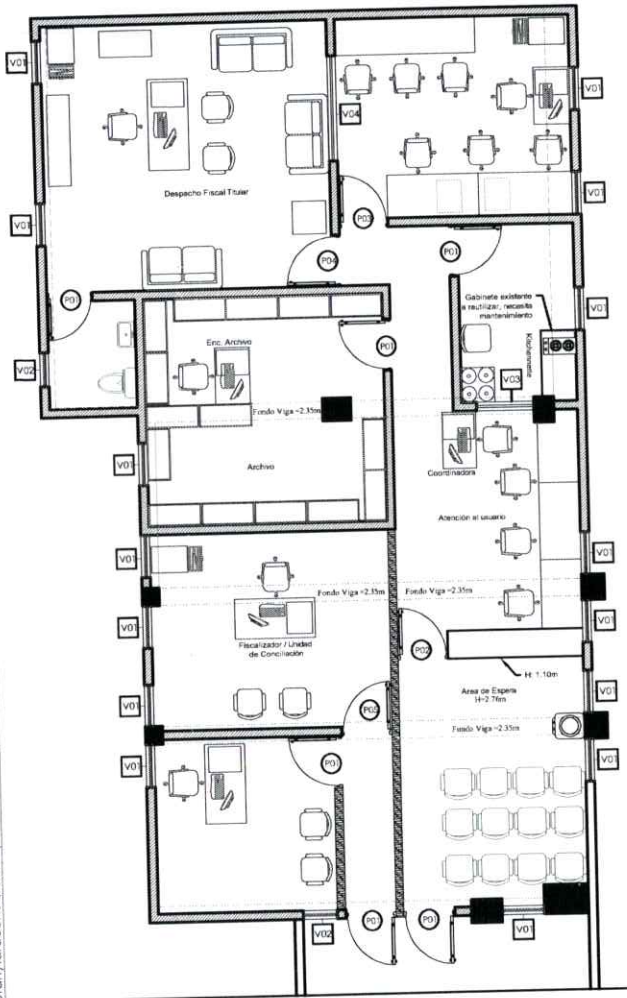

PLANTA: ARQUITECTONICA EXISTENTE
ESCALA: 1/100

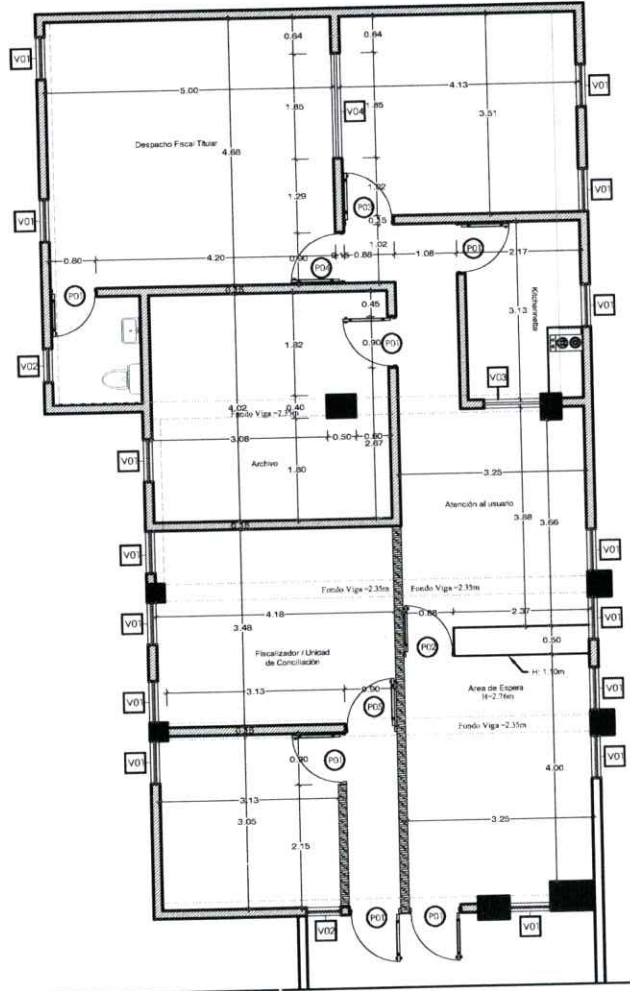

PLANTA: DIMENSIONADA EXISTENTE
ESCALA: 1/100



DEPARTAMENTO DE INGENIERIA Y ARQUITECTURA DE LA PROCURADURIA GENERAL

FISCALIA-ELIAS PIÑA

PROYECTO: REMOZAMIENTO FISCALIA SEDE PROVINCIA ELIAS PIÑA

ACTUALIZACIÓN:

- 28/9/2021: Propuesta remozamiento.

MUIROS	
	COLUMNAS O MUROS ESTRUCTURALES
	MURO EXISTENTE
	MURO BAJO
	MURO EXISTENTE DE SHEETROCK
	HORMIGON

TABLA DE VENTANAS EXISTENTES					
NO	ANCHO	ALTO	SNP	DESCRIPCION	CANTIDAD
V01	0.75	1.33	55	Ventana celosa de vidrio	15
V02	0.60	1.33	55	Ventana celosa de vidrio	2
V03	1.56	1.10	9.96	Vent. fjo	1
V04	1.85	1.10	9.96	Vent. fjo	1

TABLA DE PUERTAS EXISTENTES					
NO	ANCHO	ALTO	TRANSICION	DESCRIPCION	CANTIDAD
P01	0.90	2.10		Puerta maciza, batiente	6
P02	0.88	1.15		Puerta cobertor maciza, batiente	1
P03	1.08	2.10		Puerta maciza, batiente	1
P04	1.02	2.10		Puerta maciza, batiente	1
P05	0.85	2.10		Puerta maciza, batiente	1





PLANO TRABAJADO POR: Arn. Estelmy Apicard

PLANCIA: ARQUITECTONICOS

NO. DE PLANO: 01 PLANOS EN TOTAL: 04

C:\Users\estefany.aracena\Desktop\PGRA\02-Proyectos\05-FISCALIAS\Elías Piña\SEDE

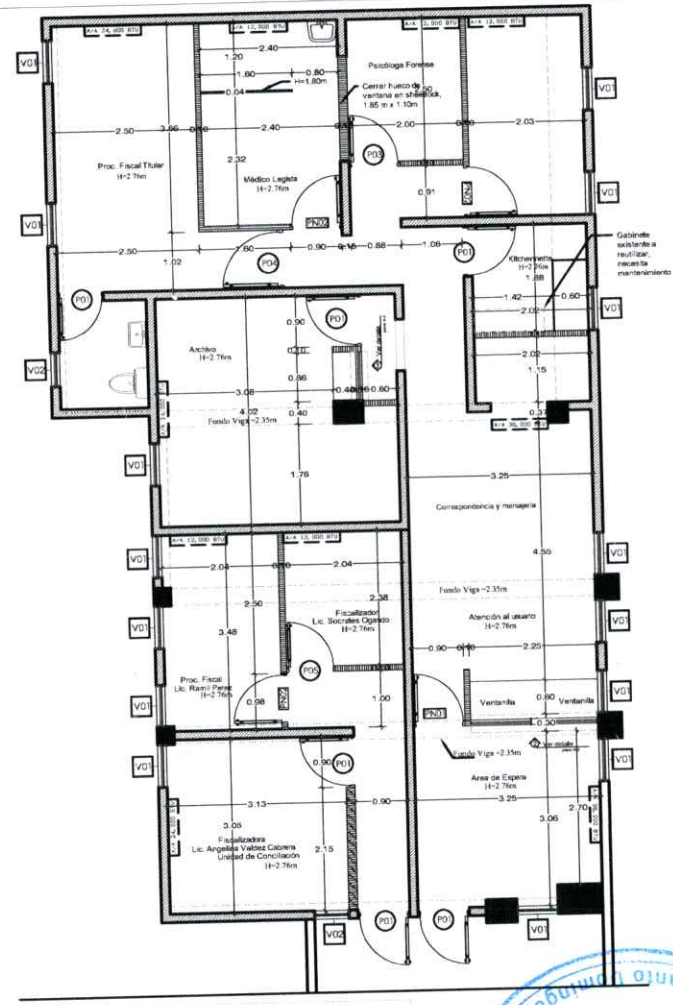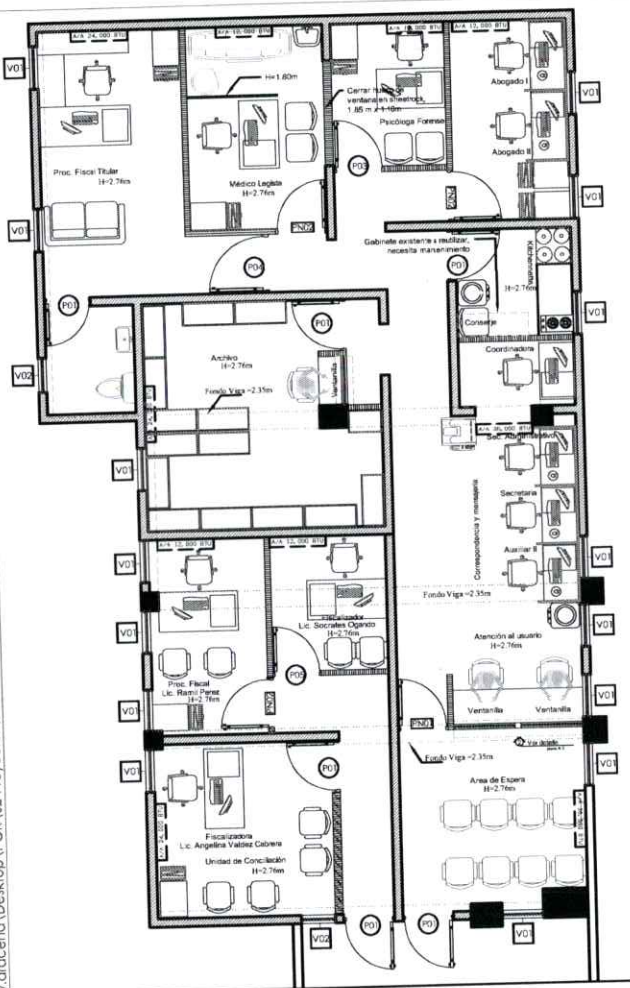

Observaciones: Se solicitó la instalación de un fregadero en el área del Kitchennette, pero este no podrá ser instalado, ya que no es posible el paso de las tuberías por el frente de la edificación.



DEPARTAMENTO DE INGENIERIA Y ARQUITECTURA DE LA PROCURADURIA GENERAL

FISCALIA-ELIAS PIÑA

PROYECTO: REMOZAMIENTO FISCALÍA SEDE PROVINCIA ELIAS PIÑA

ACTUALIZACIÓN:
1. 28/9/2021: Propuesta remozamiento.

MUROS

	COLUMNAS O MUROS ESTRUCTURALES
	MURO EXISTENTE
	MURO BAJO
	PANEL DE CRISTAL
	MURO EXISTENTE DE SHEETROCK
	MURO NUEVO DE SHEETROCK
	HORMIGÓN

TABLA DE VENTANAS EXISTENTES

NO	ANCHO	ALTO	IMP	DESCRIPCIÓN	CANTIDAD
V01	0.75	1.10	95	Ventana celosa de vidrio	15
V02	0.60	1.10	95	Ventana celosa de vidrio	2
V03	1.50	1.10	0.95	Vitro Top	1
V04	1.95	1.10	0.95	Vitro Fijo	1

TABLA DE PUERTAS EXISTENTES

NO	ANCHO	ALTO	TRANSICION	DESCRIPCIÓN	CANTIDAD
P01	0.90	2.10		Puerta madera, batiente	8
P02	0.88	1.90		Puerta coquear madera, batiente	1
P03	1.08	2.10		Puerta madera, batiente	1
P04	1.02	2.10		Puerta madera, batiente	1
P05	0.85	2.10		Puerta madera, batiente	1


TABLA DE PUERTAS NUEVAS

NO	ANCHO	ALTO	TRANSICION	DESCRIPCIÓN	CANTIDAD
PN01	0.90	2.10		Puerta de cristal con laminado frost	1
PN02	0.90	2.10		Puerta polimetil color madera, batiente	3

PLANO TRABAJADO POR: Arq. Estefany Aracena
 PLANOS: ARQUITECTÓNICOS
 NO. DE PLANO: 02 PLANOS EN TOTAL: 04




C:\Users\estefany.aracena\Desktop\PROYECTOS\05-FISCALIAS\ELIAS PIÑA\SEDE

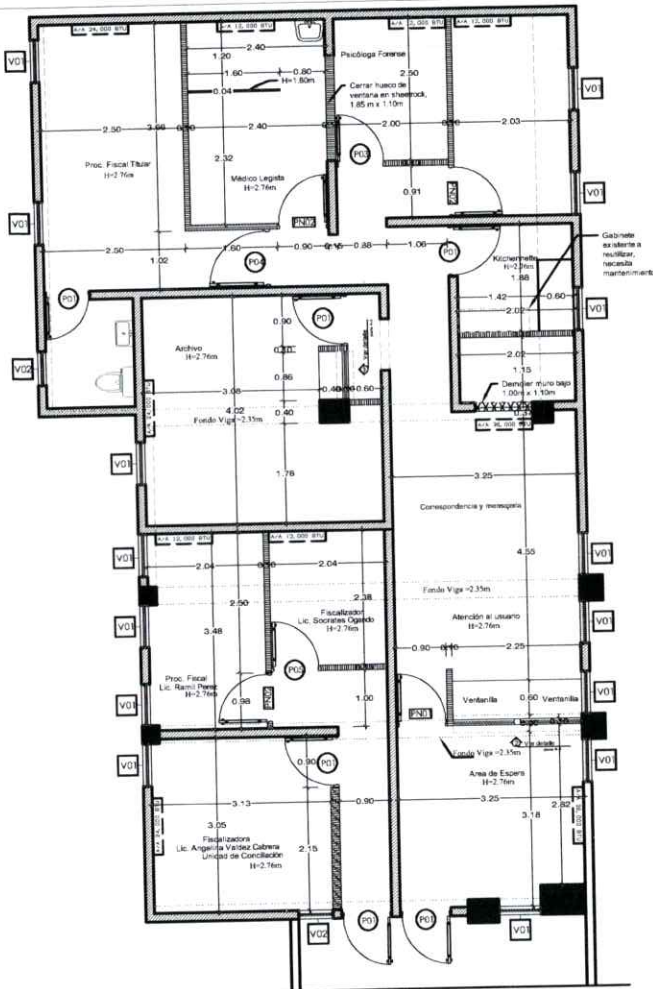


PLANTA: DE TRABAJO PROPUESTA
ESCALA: 1/100

Observaciones: Se solicitó la instalación de un fregadero en el área del Kitchennette, pero este no podrá ser instalado, ya que no es posible el paso de las tuberías por el frente de la edificación.

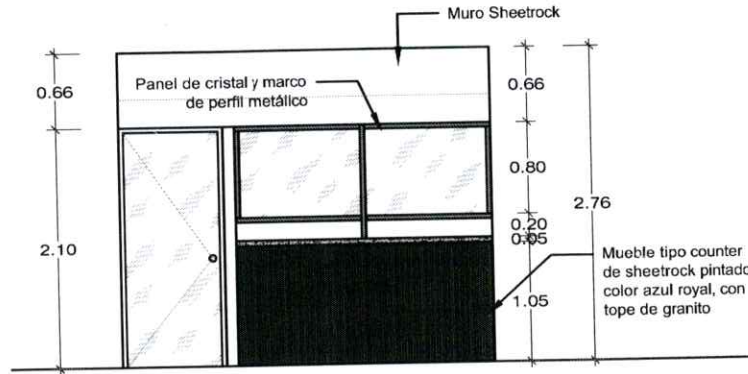

DETALLE: VENTANILLA ATENCION AL USUARIO
ESCALA: 1/100

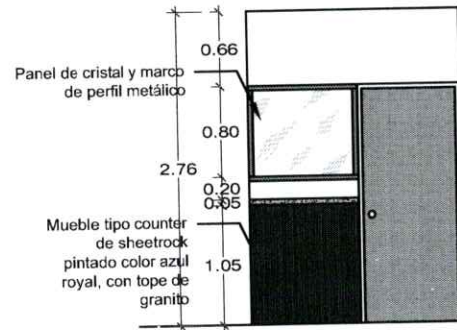

DETALLE: VENTANILLA AREA DE ARCHIVO
ESCALA: 1/100

PROYECTO: REMOZAMIENTO FISCALIA SEDE PROVINCIA ELIAS PIÑA

ACTUALIZACIÓN:

- 28/9/2021: Propuesta remozamiento.

MUROS	
	COLUMNAS O MUROS ESTRUCTURALES
	MURO EXISTENTE
	MURO BAJO
	PANEL DE CRISTAL
	MURO EXISTENTE DE SHEETROCK
	MURO NUEVO DE SHEETROCK
	HORMIGON

TABLA DE VENTANAS EXISTENTES					
Nº	ANCHO	ALTO	SNP	DESCRIPCIÓN	CANTIDAD
V01	0.75	1.10	95	Ventana central de vidrio	15
V02	0.60	1.10	95	Ventana central de vidrio	2
V03	1.00	1.10	0.95	Vidrio fijo	1
V04	1.85	1.10	0.95	Vidrio fijo	1

TABLA DE PUERTAS EXISTENTE					
Nº	ANCHO	ALTO	TRANSÓN	DESCRIPCIÓN	CANTIDAD
P01	0.90	2.10		Puerta madera, balente	6
P02	0.68	1.10		Puerta counter madera, balente	1
P03	1.58	2.10		Puerta madera, balente	1
P04	1.02	2.10		Puerta madera, balente	1
P05	0.68	2.10		Puerta madera, balente	1

TABLA DE PUERTAS NUEVAS					
Nº	ANCHO	ALTO	TRANSÓN	DESCRIPCIÓN	CANTIDAD
P01	0.90	2.10		Puerta de cristal con laminado frontal	1
P02	0.90	2.10		Puerta policristal color madera, balente	3


PLANO TRABAJADO POR: Arq. Estefany Aracena

PLANOS ARQUITECTÓNICOS

Nº. DE PLANO: 03 PLANOS EN TOTAL: 04



C:\Users\estefany.aracena\Desktop\FGR_02-Proyectos\05-FISCALIAS\Elías PIÑA\SEDE

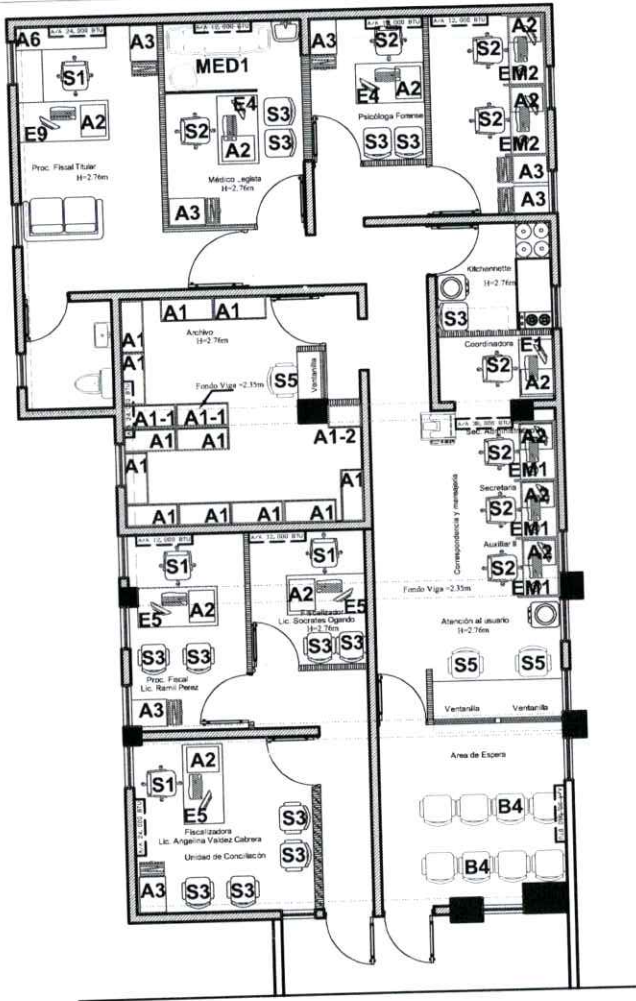

PLANTA: ARQUITECTONICA DE MOBILIARIO
ESCALA: 1/100

MOBILIARIO		
CODIGO	DESCRIPCION	CANTIDAD
B4	BANCADA DE 4 PLAZAS	2
A1	ESTANTERIA METÁLICA 0.90m (archo) x 2.50 m (alto). Agregar bandejas al existente hasta completar altura	12
A1-1	ESTANTERIA METÁLICA 0.90m (archo) x 2.00 m (alto). Agregar bandeja al existente hasta completar altura	2
A1-2	ESTANTERIA METÁLICA 0.60 m (archo) x 2.00 m (alto)	1
A2	ARCHIVO METÁLICO (2 O 3 GAVETAS)	12
A3	ARCHIVO METÁLICO 5 GAVETAS	7
A6	CREDECENCIA 16" X 63"	1
EM1	ESCRITORIO MODULAR 28" X 39"	3
EM2	ESCRITORIO MODULAR 28" X 48"	2
E1	ESCRITORIO EJECUTIVO 28" X 39"	1
E4	ESCRITORIO EJECUTIVO 28" X 48"	2
E5	ESCRITORIO EJECUTIVO 28" X 55"	3
E9	ESCRITORIO EJECUTIVO 28" X 63" + RETORNO 17" X 36"	1
S1	SILLÓN EJECUTIVO	4
S2	SILLÓN TÉCNICO DE OFICINA	8
S3	SILLA DE VISITA SIN BRAZOS (TAPIZADA)	13
S5	SILLA TABURETE (TAPIZADA C/ BRAZOS Y APOYA PIES)	3
MED1	CAMILLA Y TABURETE PARA EVALUACIÓN MEDICA	1



PROCURADURIA GENERAL DE LA REPUBLICA

DEPARTAMENTO DE INGENIERIA Y ARQUITECTURA DE LA PROCURADURIA GENERAL

FISCALIA-ELIAS PIÑA

PROYECTO: REMOZAMIENTO FISCALIA SEDE PROVINCIA ELIAS PIÑA

ACTUALIZACIÓN:

1. 28/9/2021: Propuesta remozamiento.

MUROS	
	COLUMNAS O MUROS ESTRUCTURALES
	MURO EXISTENTE
	MURO BAJO
	PANEL DE CRISTAL
	MURO EXISTENTE DE SHEETROCK
	MURO NUEVO DE SHEETROCK
	HORMIGON

TABLA DE VENTANAS EXISTENTES					
NO	ANCHO	ALTO	EMP	DESCRIPCION	CANTIDAD
V01	0.75	1.10	95	Ventana celosa de vidrio	15
V02	0.60	1.10	95	Ventana celosa de vidrio	2
V03	1.00	1.10	95	Vidro fijo	1
V04	1.85	1.10	95	Vidro Fijo	1

TABLA DE PUERTAS EXISTENTES					
NO	ANCHO	ALTO	TRANCÓN	DESCRIPCION	CANTIDAD
P01	0.90	2.10		Puerta madera, baliente	6
P02	0.88	1.90		Puerta counter madera, baliente	1
P03	1.08	2.10		Puerta madera, baliente	1
P04	1.02	2.10		Puerta madera, baliente	1
P06	0.85	2.10		Puerta madera, baliente	1

TABLA DE PUERTAS NUEVAS					
NO	ANCHO	ALTO	TRANCÓN	DESCRIPCION	CANTIDAD
PN01	0.90	2.10		Puerta de cristal con aluminio fijo	1
PN02	0.90	2.10		Puerta aluminio color madera, baliente	3

PLANO TRABAJADO POR: Airo Estefany Aracena

PLANOS: ARQUITECTONICOS

NO. DE PLANO: 04 PLANOS EN TOTAL: 04

FISCALIA JIMANI

PROYECTO: FISCALIA JIMANI

ACTUALIZACIÓN:

1. 20/9/2021 Levantamiento

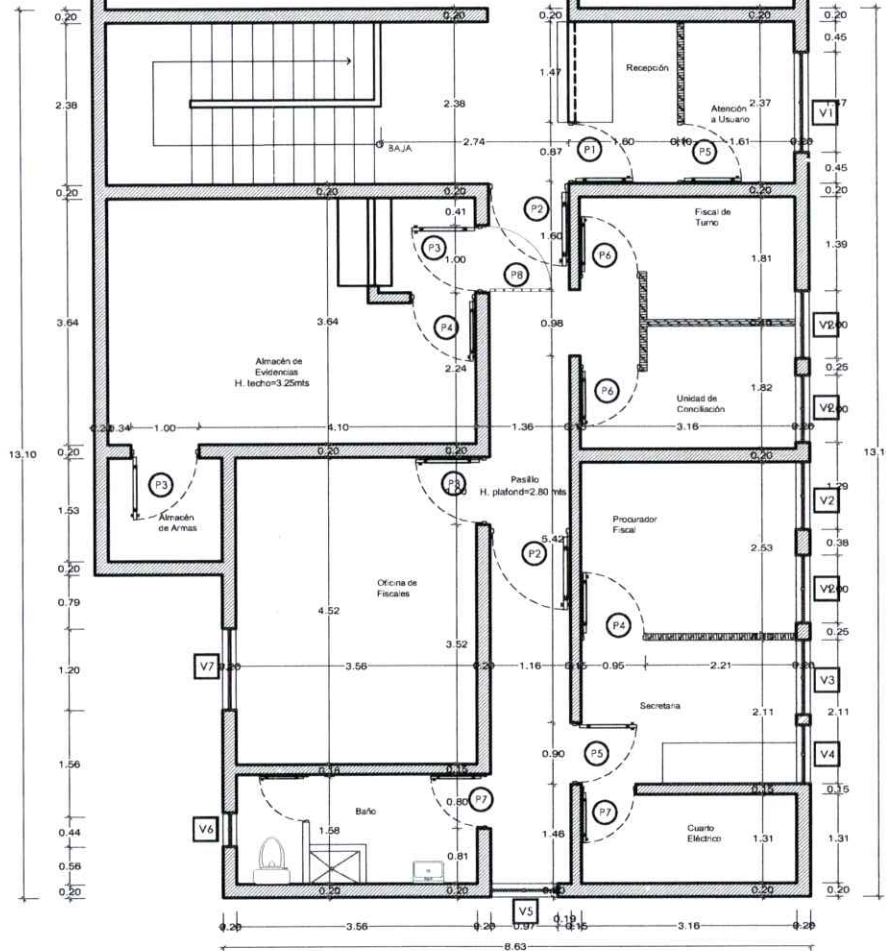


TABLA DE VENTANAS				
NO.	ANCHO	ALTO	DESCRIPCIÓN	CANTIDAD
V1	1.47	1.20	Salomonicas de alum.	1
V2	1.00	1.20	Salomonicas de alum.	4
V3	1.10	1.20	Salomonicas de alum.	1
V4	0.86	1.20	Salomonicas de alum.	1
V5	0.97	1.20	Salomonicas de alum.	1
V6	0.50	0.50	Salomonicas de alum.	1
V7	1.20	1.20	Salomonicas de alum.	1

TABLA DE PUERTAS					
NO.	ANCHO	ALTO	TRANSON	DESCRIPCIÓN	CANTIDAD
P1	0.90	2.10	---	Puerta de Cristal	1
P2	1.16	2.10	---	Puerta de Cristal	2
P3	1.00	2.10	---	Puerta de Polimet	3
P4	0.95	2.10	---	Puerta de Polimet	2
P5	0.90	2.10	---	Puerta de Polimet	2
P6	0.88	2.10	---	Puerta de Polimet	2
P7	0.80	2.10	---	Puerta de Polimet	2
P7	0.70	2.10	---	Puerta de Polimet	1
P8	1.00	2.10	---	Puerta de Hierro	1



PLANTA: DIMENSIONADA EXISTENTE

ESC: 1:100 2DO NIVEL

SIMBOLOS		ABREVIATURAS	
	SIMBOLO DE SECCION Y ALMERO DE PLANO	N.P.T.	NIVEL DE PISO TERMINADO
	SIMBOLO DE ELEVACION Y ALMERO DE PLANO	N.F.T.	NIVEL DE FALSO TECHO
	SIMBOLO DE DETALLE Y ALMERO DE PLANO	N.D.	NIVEL DE DINTEL
	SIMBOLO DE NIVELES EN ELEVACIONES Y SECCIONES	N.I.L.	NIVEL INFERIOR DE LOSA
	CAMBIO DE NIVEL EN PLANTA	N.T.T.	NIVEL DE TECHO TERMINADO
	SIMBOLO DE RAMPA/ESCALERA X PARTIDA Y LLEGADA	N.P.E.	NIVEL DE PISO EXTERIOR
	SIMBOLO DE PUERTA	N.P.I.	NIVEL DE PISO INTERIOR
	SIMBOLO DE VENTANA	N.F.P.	NIVEL DE FALSO PISO
	SIMBOLO DE ELEVACIONES INTERIORES	A.S.N.P.	ALTURA DE ALFEIZER SOBRE NIVEL DE PISO TERMINADO
	SIMBOLO NORTE	EXT.	EXTERIOR
		INT.	INTERIOR
		S.	SUBE
		B.	BAJA
		MUROS ECOLINAS O MUROS ESTRUCTURALES MURO EXISTENTE MURO BAO MURO NUEVO (DEFUOR EXTERIOR) MURO EXISTENTE DE SIETROCK MURO NUEVO DE SIETROCK MURO NUEVO DE SIETROCK INTERIOR MURO MADERIA SOLAPACA	

ABREVIATURAS	
N.P.T.	NIVEL DE PISO TERMINADO
N.F.T.	NIVEL DE FALSO TECHO
N.D.	NIVEL DE DINTEL
N.I.L.	NIVEL INFERIOR DE LOSA
N.T.T.	NIVEL DE TECHO TERMINADO
N.P.E.	NIVEL DE PISO EXTERIOR
N.P.I.	NIVEL DE PISO INTERIOR
N.F.P.	NIVEL DE FALSO PISO
A.S.N.P.	ALTURA DE ALFEIZER SOBRE NIVEL DE PISO TERMINADO
EXT.	EXTERIOR
INT.	INTERIOR
S.	SUBE
B.	BAJA

PLANO TRABAJADO POR: FULANTI@ DE TAL

PLANOS: ARQUITECTONICOS/ESTRUCTURALES/ELECTRICOS/SANITARIOS

NO. DE PLANO: 01 PLANOS EN TOTAL: 01

FISCALIA JIMANI

PROYECTO: FISCALIA JIMANI

ACTUALIZACIÓN:

1. 06/01/2022 PROPUESTA

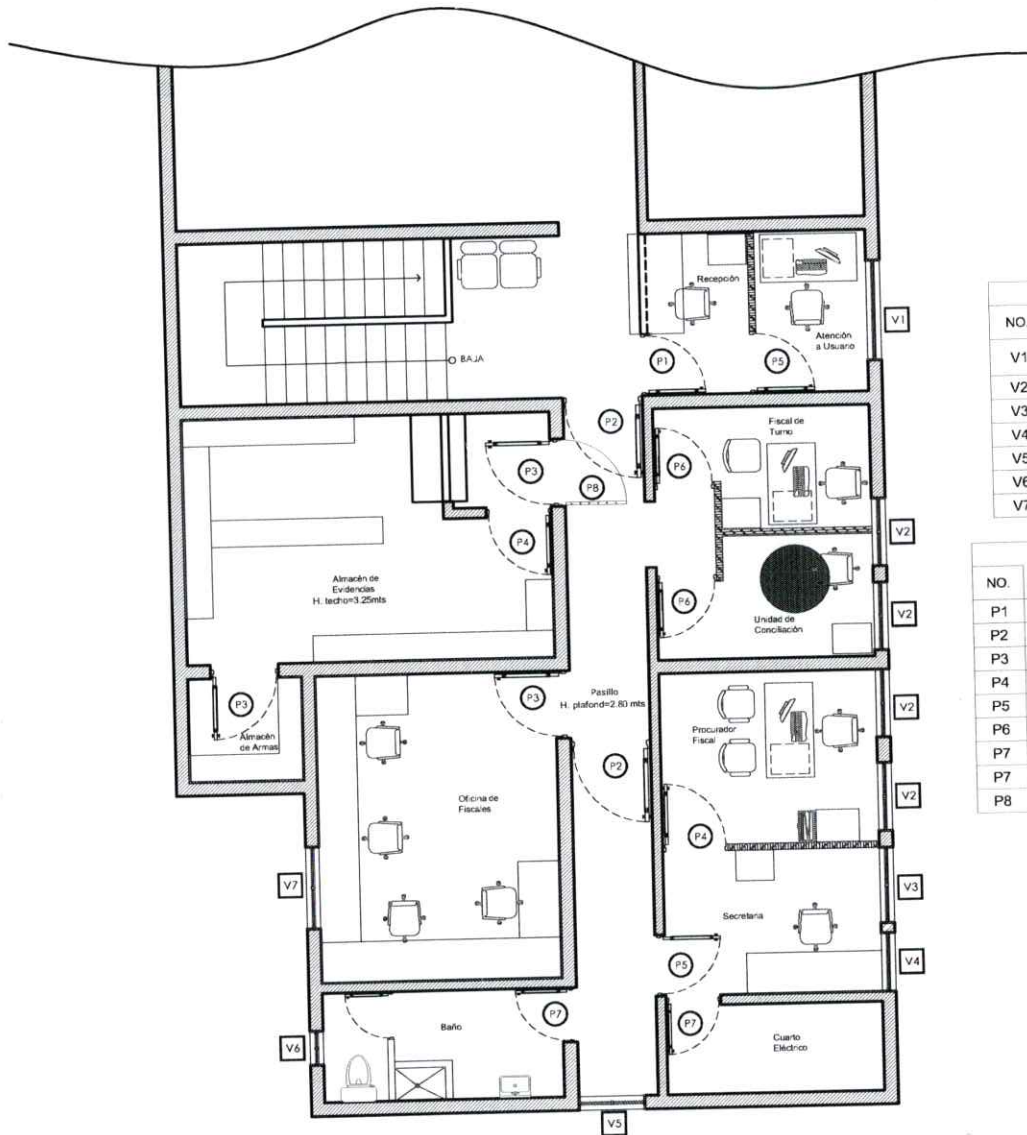


TABLA DE VENTANAS

NO.	ANCHO	ALTO	DESCRIPCIÓN	CANTIDAD
V1	1.47	1.20	Salomonicas de alum.	1
V2	1.00	1.20	Salomonicas de alum.	4
V3	1.10	1.20	Salomonicas de alum.	1
V4	0.86	1.20	Salomonicas de alum.	1
V5	0.97	1.20	Salomonicas de alum.	1
V6	0.50	0.50	Salomonicas de alum.	1
V7	1.20	1.20	Salomonicas de alum.	1

TABLA DE PUERTAS

NO.	ANCHO	ALTO	TRANSON	DESCRIPCIÓN	CANTIDAD
P1	0.90	2.10	---	Puerta de Cristal	1
P2	1.16	2.10	---	Puerta de Cristal	2
P3	1.00	2.10	---	Puerta de Polimetálica	3
P4	0.95	2.10	---	Puerta de Polimetálica	2
P5	0.90	2.10	---	Puerta de Polimetálica	2
P6	0.88	2.10	---	Puerta de Polimetálica	2
P7	0.80	2.10	---	Puerta de Polimetálica	2
P7	0.70	2.10	---	Puerta de Polimetálica	1
P8	1.00	2.10	---	Puerta de Hierro	1

ABREVIATURAS

ABREVIATURAS	DESCRIPCIÓN
N.P.T.	NIVEL DE PISO TERMINADO
N.F.T.	NIVEL DE FALSO TECHO
N.D.	NIVEL DE DINTEL
N.I.L.	NIVEL INFERIOR DE LOSA
N.T.T.	NIVEL DE TECHO TERMINADO
N.P.E.	NIVEL DE PISO EXTERIOR
N.P.I.	NIVEL DE PISO INTERIOR
N.F.P.	NIVEL DE FALSO PISO
A.S.N.P.	ALTURA DE ALFEIZER SOBRE NIVEL DE PISO TERMINADO
EXT.	EXTERIOR
INT.	INTERIOR
S	SUBE
B	BAJA

MUROS

[Symbol]	COLUMNAS O MUROS ESTRUCTURALES
[Symbol]	MURO EXISTENTE
[Symbol]	MURO BAJO
[Symbol]	MURO NUEVO (DEFINIR ESPESOR)
[Symbol]	MURO EXISTENTE DE SHEETROCK
[Symbol]	MURO NUEVO DE DUROCK
[Symbol]	MURO NUEVO DE SHEETROCK
[Symbol]	MURO NUEVO DE DUROCK
[Symbol]	ACRISTALADO
[Symbol]	MURO MADERA SOLANADA



PLANTA: ARQUITECTONICA EXISTENTE
ESC: 1:100 **2do NIVEL**

ABREVIATURAS

N.P.T.	NIVEL DE PISO TERMINADO
N.F.T.	NIVEL DE FALSO TECHO
N.D.	NIVEL DE DINTEL
N.I.L.	NIVEL INFERIOR DE LOSA
N.T.T.	NIVEL DE TECHO TERMINADO
N.P.E.	NIVEL DE PISO EXTERIOR
N.P.I.	NIVEL DE PISO INTERIOR
N.F.P.	NIVEL DE FALSO PISO
A.S.N.P.	ALTURA DE ALFEIZER SOBRE NIVEL DE PISO TERMINADO
EXT.	EXTERIOR
INT.	INTERIOR
S	SUBE
B	BAJA

PLANO TRABAJADO POR: ARQ. CARMEN CASRAL

PLANOS: LEVANTAMIENTO

NO. DE PLANO: 01 PLANOS EN TOTAL: 01

