


FISCALIA DE SAN JOSE DE OCOA

PROYECTO: Fiscalía de La Provincia San Jose de Ocoa.

ACTUALIZACIÓN:

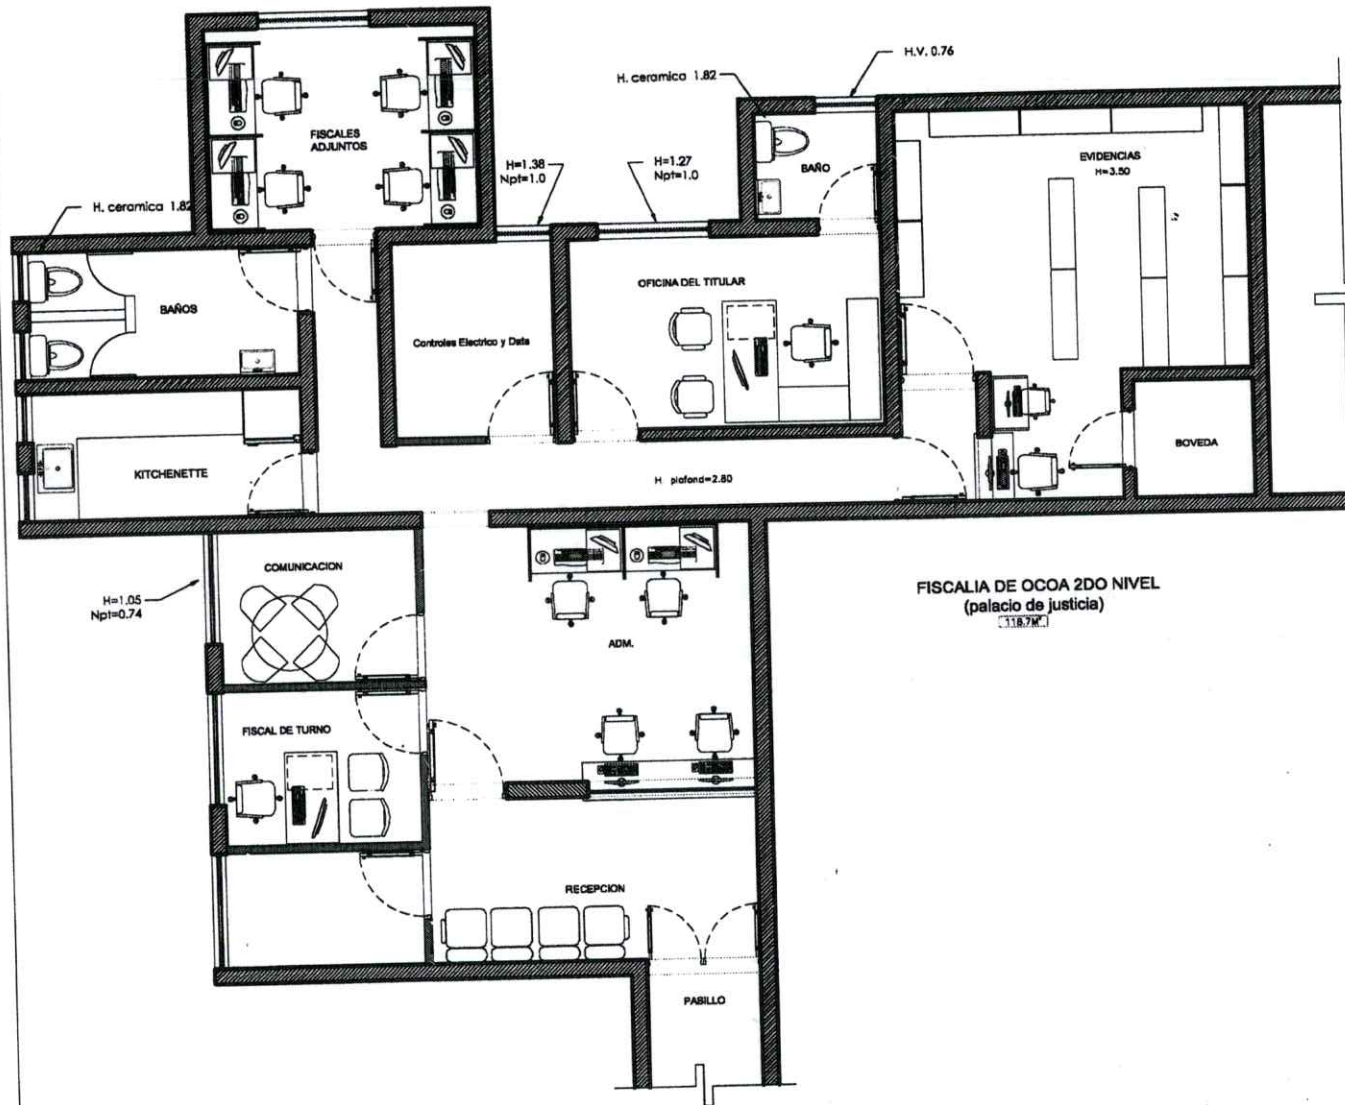

SIMBOLOS	
	SIMBOLO DE SECCION X-LETRA DE SECCION. Y-NUMERO DE PLANO
	SIMBOLO DE ELEVACION X-NUMERO DE ELEVACION. Y-NUMERO DE PLANO
	SIMBOLO DE DETALLE XX-NUMERO DE ELEVACION. Y-NUMERO DE PLANO
	SIMBOLO DE EJES
	SIMBOLO DE NIVELES EN ELEVACIONES Y SECCIONES.
	CAMBIO DE NIVEL EN PLANTA
	SIMBOLO DE RAMPA/ESCALERA X:PARTIDA Y: LLEGADA
	SIMBOLO DE PUERTA X-NUMERO DE PUERTA
	SIMBOLO DE VENTANA X-NUMERO DE VENTANA
	SIMBOLO DE ELEVACIONES INTERNAS
	SIMBOLO NORTE
MUROS	
	COLUMNAS O MUROS ESTRUCTURALES
	MURO EXISTENTE
	MURO BAJO
	MURO NUEVO (DEFINIR ESPESOR)
	MURO EXISTENTE DE SHEETROCK
	MURO EXISTENTE DE DUROCK
	MURO NUEVO DE SHEETROCK
	MURO NUEVO DE DUROCK
	HORMIGON

PLANTA: EXISTENTE	01
ESCALA: 1/100	AR-01

TRABAJADO POR:	
PLANOS: ARQUITECTONICOS	CÓDIGO: AR-02
NO. DE PLANO: 02	PLANOS EN TOTAL: 02

FISCALIA DE SAN JOSE DE OCOA


PROYECTO: Fiscalía de La Provincia San Jose de Ocoa.

ACTUALIZACIÓN:

FISCALIA DE OCOA 1ER NIVEL (palacio de justicia)

14.36M²

- *Fiscalia de transito
- *NNA
- *Juzgado de paz
- *Asuntos municipales

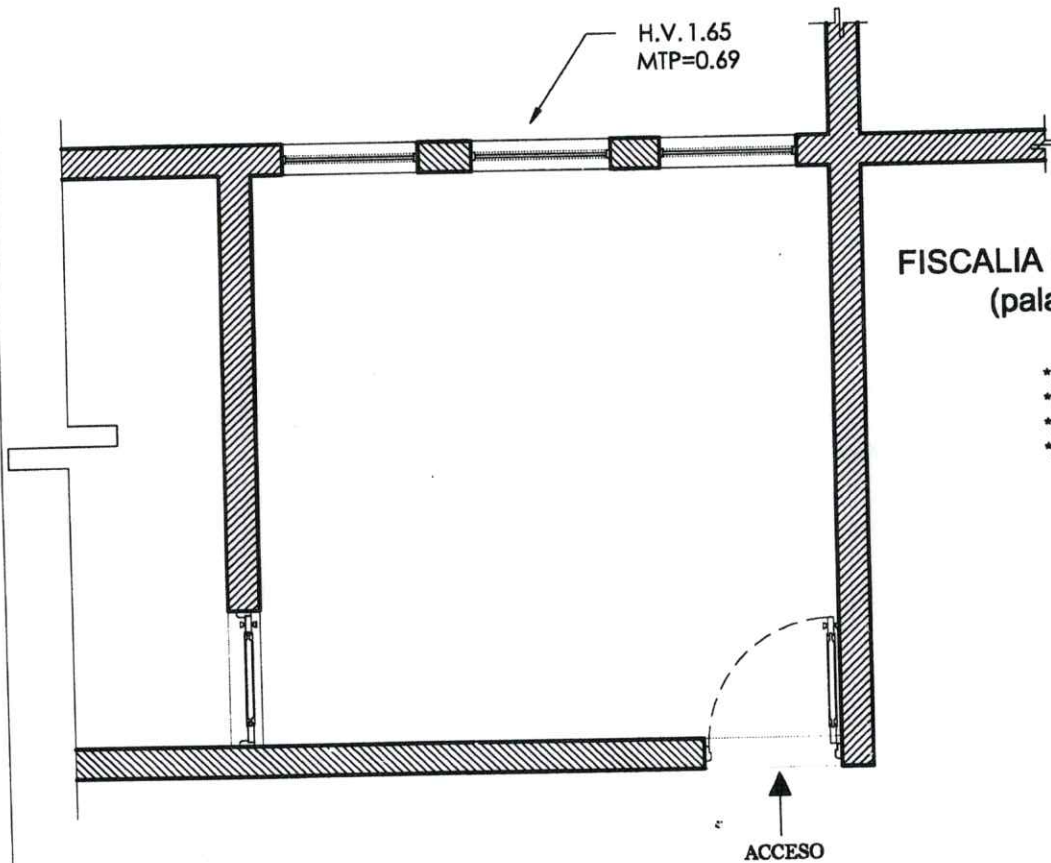

SIMBOLOS	
	SIMBOLO DE SECCIÓN X-LETRA DE SECCIÓN. Y-NUMERO DE PLANO
	SIMBOLO DE ELEVACIÓN X-NUMERO DE ELEVACIÓN. Y-NUMERO DE PLANO
	SIMBOLO DE DETALLE XX-NUMERO DE ELEVACIÓN. Y-NUMERO DE PLANO
	SIMBOLO DE EJES
	SIMBOLO DE NIVELES EN ELEVACIONES Y SECCIONES.
	CAMBIO DE NIVEL EN PLANTA
	SIMBOLO DE RAMPA/ESCALERA X-PARTIDA Y- LLEGADA
	SIMBOLO DE PUERTA X-NUMERO DE PUERTA
	SIMBOLO DE VENTANA X-NUMERO DE VENTANA
	SIMBOLO DE ELEVACIONES INTERNAS
	SIMBOLO NORTE
MUROS	
	COLUMNAS O MUROS ESTRUCTURALES
	MURO EXISTENTE
	MURO BAJO
	MURO NUEVO (DEFINIR ESPESOR)
	MURO EXISTENTE DE SHEETROCK
	MURO EXISTENTE DE DUROCK
	MURO NUEVO DE SHEETROCK
	MURO NUEVO DE DUROCK
	HORMIGON

TRABAJADO POR:

PLANOS: ARQUITECTONICOS CÓDIGO: AR-01

NO. DE PLANO: 01 PLANOS EN TOTAL: 02

PLANTA: EXISTENTE

01


ESCALA: 1/50

AR-01

**JUZGADO DE PAZ -
EL LLANO**

PROYECTO: READECUACION
OFICINAS MINISTERIO PUBLICO
DENTRO DE LOS JUZGADOS DE PAZ

ACTUALIZACIÓN:

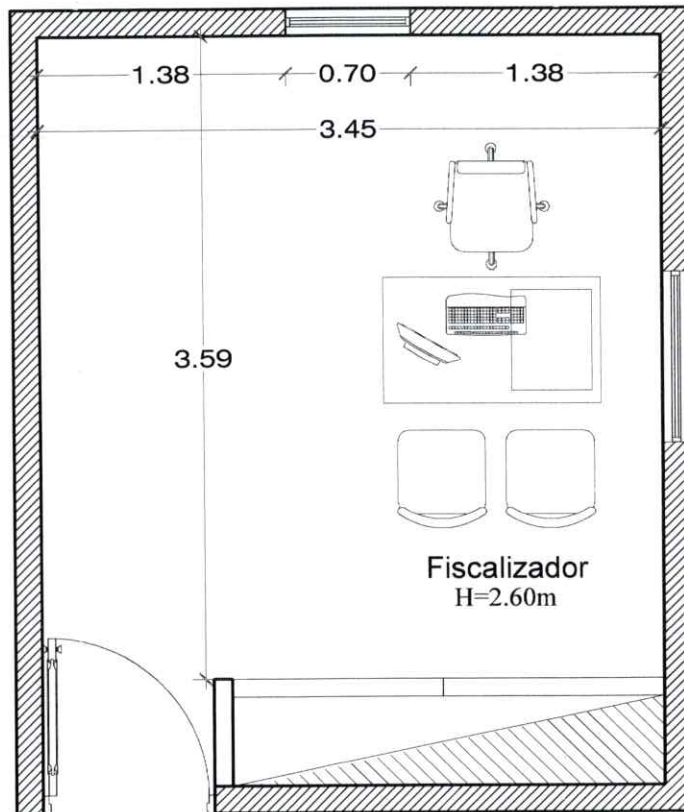

PLANTA: DIMENSIONADA JUZGADO DE EL LLANO (AREA MP)

ESCALA: 1/40

PLANO TRABAJADO POR: ARQ. ESTEFANY ARACENA

PLANOS: ARQUITECTONICOS


NO. DE PLANO: 01

PLANOS EN TOTAL: 01

**JUZGADO DE PAZ -
PEDRO SANTANA**

PROYECTO: READECUACION
OFICINAS MINISTERIO PUBLICO
DENTRO DE LOS JUZGADOS DE P. Z.

ACTUALIZACIÓN:

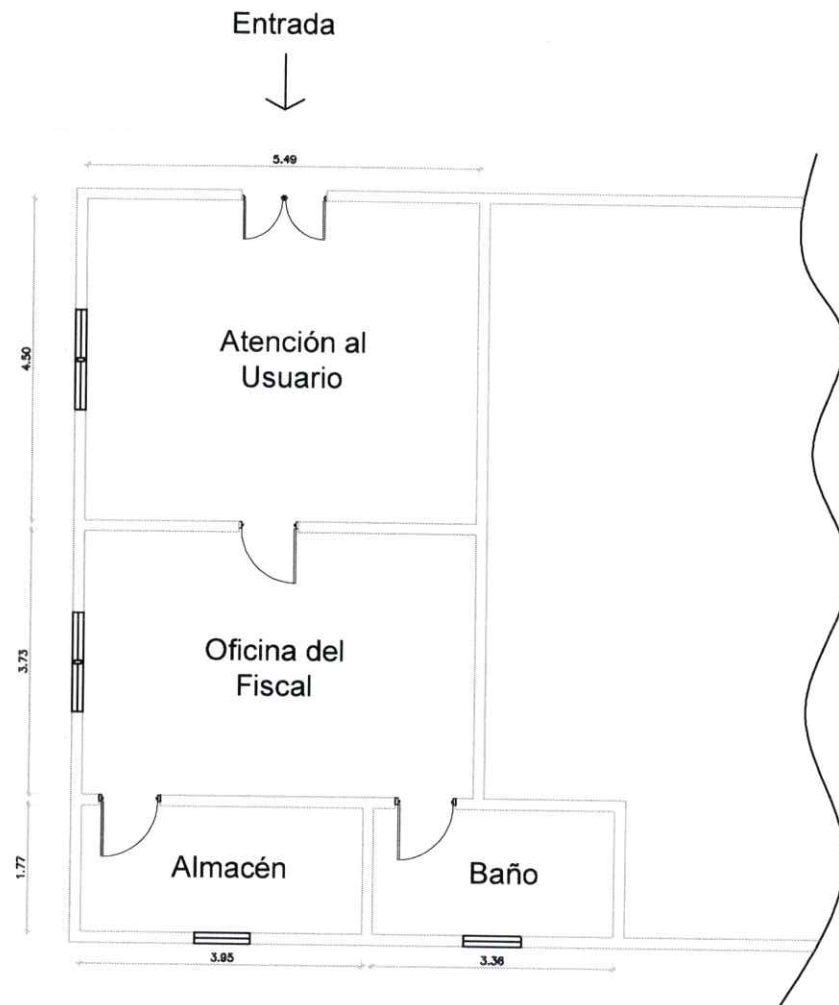


PLANTA: JUZGADO PEDRO SANTANA (AREA MP)
ESCALA: 1/100

PLANO TRABAJADO POR: UNIDAD DE ARQUITECTOS

PLANOS: ARQUITECTONICOS

NO. DE PLANO: 01 PLANOS EN TOTAL: 01

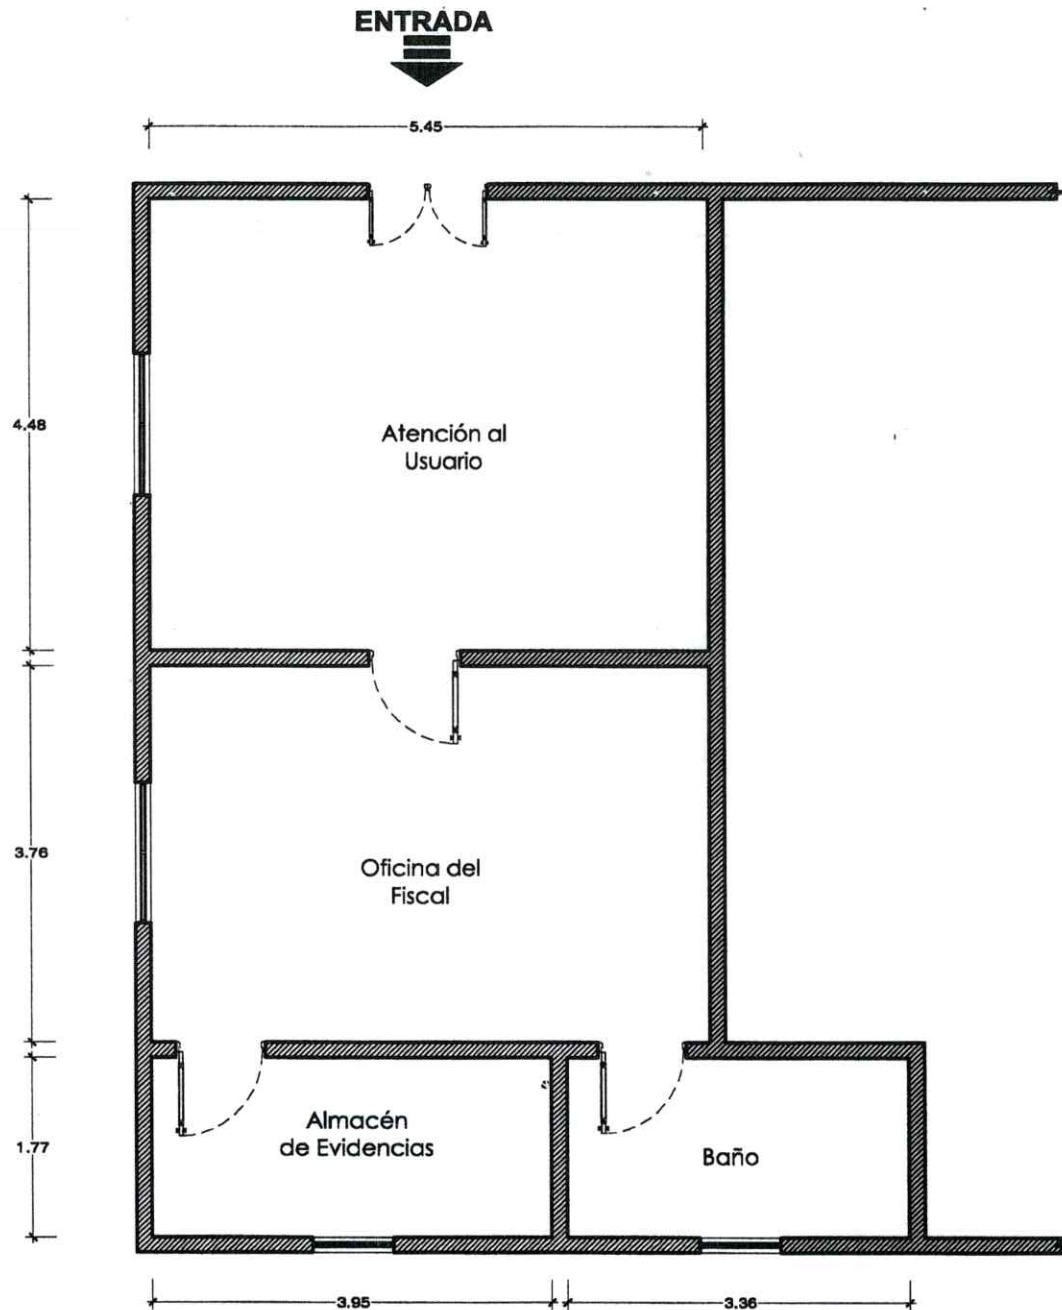

PROCURADURIA GENERAL DE LA REPUBLICA

DEPARTAMENTO DE INGENIERIA Y ARQUITECTURA DE LA PROCURADURIA GENERAL

JUZGADO DE PAZ BANICA

PROYECTO: Juzgado de Paz de Banica, Provincia Elías Piña.



ACTUALIZACIÓN:


SIMBOLOS	
	SIMBOLO DE SECCIÓN X-LETRA DE SECCIÓN. Y-NUMERO DE PLANO
	SIMBOLO DE ELEVACIÓN X-NUMERO DE ELEVACIÓN. Y-NUMERO DE PLANO
	SIMBOLO DE DETALLE XX-NUMERO DE ELEVACIÓN. Y-NUMERO DE PLANO
	SIMBOLO DE EJES
	SIMBOLO DE NIVELES EN ELEVACIONES Y SECCIONES.
	CAMBIO DE NIVEL EN PLANTA
	SIMBOLO DE RAMPA/ESCALERA X-PARTIDA Y: LLEGADA
	SIMBOLO DE PUERTA X-NUMERO DE PUERTA
	SIMBOLO DE VENTANA X-NUMERO DE VENTANA
	SIMBOLO DE ELEVACIONES INTERNAS
	SIMBOLO NORTE
MUROS	
	COLUMNAS O MUROS ESTRUCTURALES
	MURO EXISTENTE
	MURO BAJO
	MURO NUEVO (DEFINIR ESPESOR)
	MURO EXISTENTE DE SHEETROCK
	MURO EXISTENTE DE DUROCK
	MURO NUEVO DE SHEETROCK
	MURO NUEVO DE DUROCK
	HORMIGON

TRABAJADO POR:

PLANOS: ARQUITECTONICOS CÓDIGO: **AR-01**

NO. DE PLANO: 01 PLANOS EN TOTAL: 01

PLANTA: EXISTENTE	01
ESCALA: 1/75	AR-01

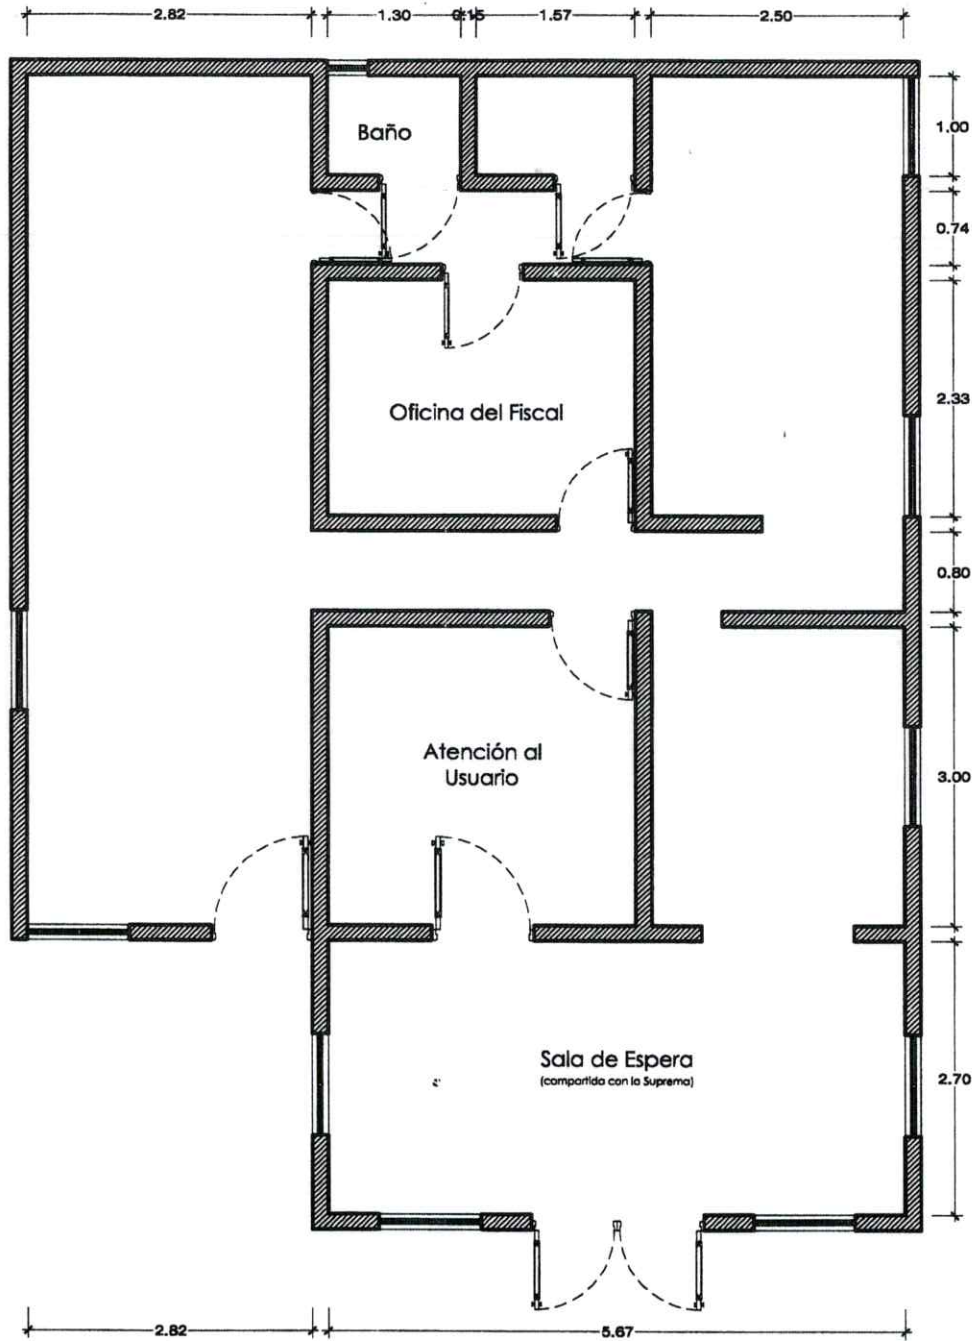

PROCURADURIA GENERAL DE LA REPUBLICA

DEPARTAMENTO DE INGENIERIA Y ARQUITECTURA DE LA PROCURADURIA GENERAL

JUZGADO DE PAZ JUAN SANTIAGO

PROYECTO: Juzgado de Paz de Juan Santiago, Provincia Elías Piña.

ACTUALIZACIÓN:

SIMBOLOS	
	SIMBOLO DE SECCIÓN X-LETRA DE SECCIÓN. Y-NUMERO DE PLANO
	SIMBOLO DE ELEVACIÓN X-NUMERO DE ELEVACIÓN. Y-NUMERO DE PLANO
	SIMBOLO DE DETALLE XX-NUMERO DE ELEVACIÓN. Y-NUMERO DE PLANO
	SIMBOLO DE EJES
	SIMBOLO DE NIVELES EN ELEVACIONES Y SECCIONES.
	CAMBIO DE NIVEL EN PLANTA
	SIMBOLO DE RAMPA/ESCALERA X:PARTIDA Y: LLEGADA
	SIMBOLO DE PUERTA X-NUMERO DE PUERTA
	SIMBOLO DE VENTANA X-NUMERO DE VENTANA
	SIMBOLO DE ELEVACIONES INTERNAS
	SIMBOLO NORTE
MUROS	
	COLUMNAS O MUROS ESTRUCTURALES
	MURO EXISTENTE
	MURO BAJO
	MURO NUEVO (DEFINIR ESPESOR)
	MURO EXISTENTE DE SHEETROCK
	MURO EXISTENTE DE DUROCK
	MURO NUEVO DE SHEETROCK
	MURO NUEVO DE DUROCK
	MURO NUEVO DE HORMIGON

TRABAJADO POR:

PLANOS:ARQUITECTONICOS CÓDIGO: **AR-01**

NO. DE PLANO: 01 PLANOS EN TOTAL: 01

PLANTA: EXISTENTE 01
ESCALA: 1/75 AR-01




**FISCALIA LAS
MATAS DE FARFAN**

PROYECTO: Fiscalía de Las Matas de Farfan, Provincia San Juan de la Maguana.



ACTUALIZACIÓN:

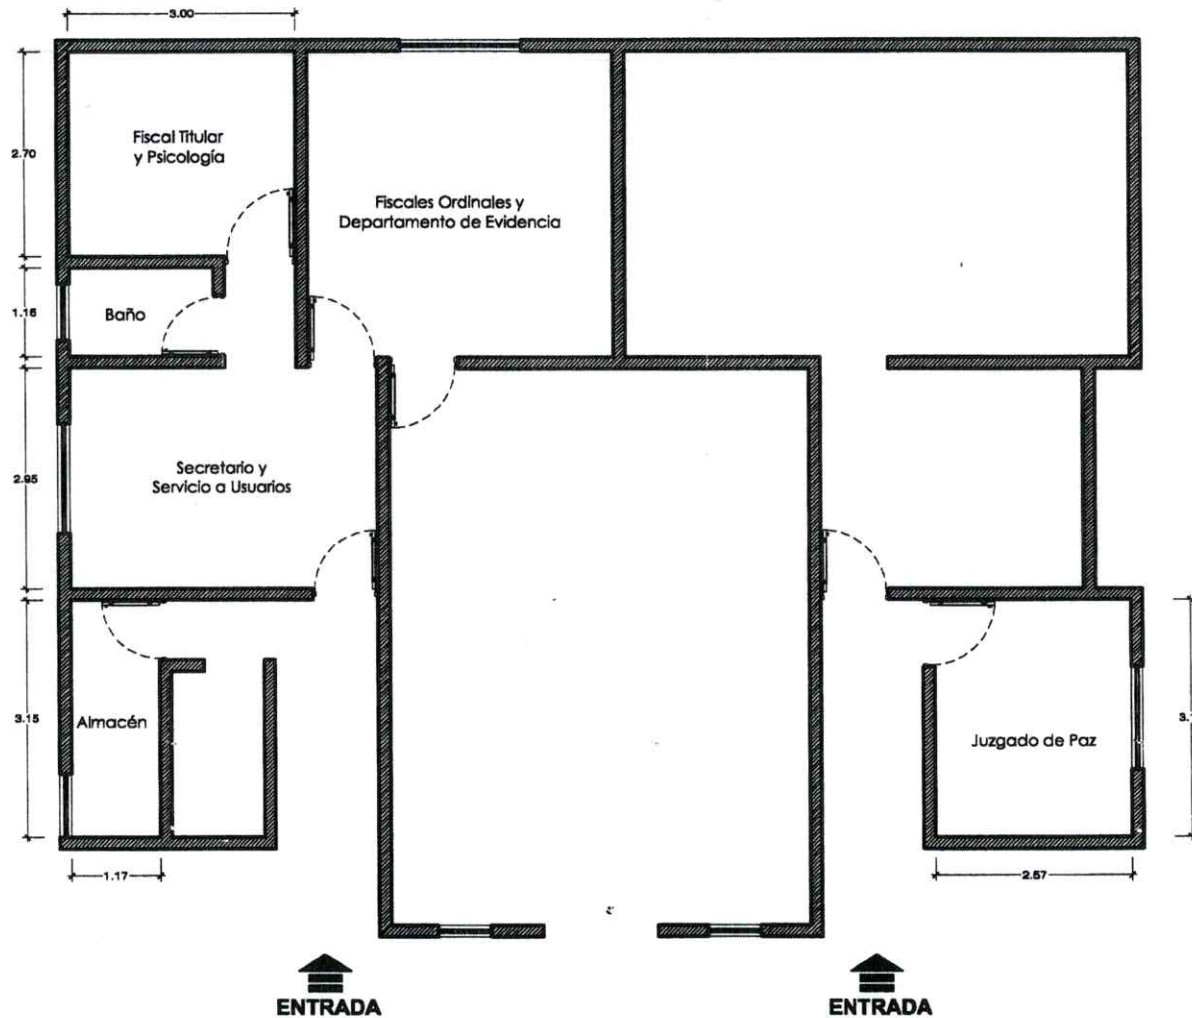

SIMBOLOS	
	SIMBOLO DE SECCIÓN X-LETRA DE SECCIÓN. Y-NUMERO DE PLANO
	SIMBOLO DE ELEVACIÓN X-NUMERO DE ELEVACIÓN. Y-NUMERO DE PLANO
	SIMBOLO DE DETALLE XX-NUMERO DE ELEVACIÓN. Y-NUMERO DE PLANO
	SIMBOLO DE EJES
	SIMBOLO DE NIVELES EN ELEVACIONES Y SECCIONES.
	CAMBIO DE NIVEL EN PLANTA
	SIMBOLO DE RAMPA/ESCALERA X-PARTIDA Y: LLEGADA
	SIMBOLO DE PUERTA X-NUMERO DE PUERTA
	SIMBOLO DE VENTANA X-NUMERO DE VENTANA
	SIMBOLO DE ELEVACIONES INTERNAS
	SIMBOLO NORTE
MUROS	
	COLUMNAS O MUROS ESTRUCTURALES
	MURO EXISTENTE
	MURO BAJO
	MURO NUEVO (DEFINIR ESPESOR)
	MURO EXISTENTE DE SHEETROCK
	MURO EXISTENTE DE DUROCK
	MURO NUEVO DE SHEETROCK
	MURO NUEVO DE DUROCK
	HORMIGÓN

TRABAJADO POR:

PLANOS: ARQUITECTONICOS CÓDIGO: **AR-01**

NO. DE PLANO: 01

PLANOS EN TOTAL: 01

PLANTA: EXISTENTE

01

ESCALA: 1/100


AR-01

JUZGADO DE PAZ HONDO VALLE

PROYECTO: Juzgado de Paz de Hondo Valle, Provincia Elías Piña.



ACTUALIZACIÓN:

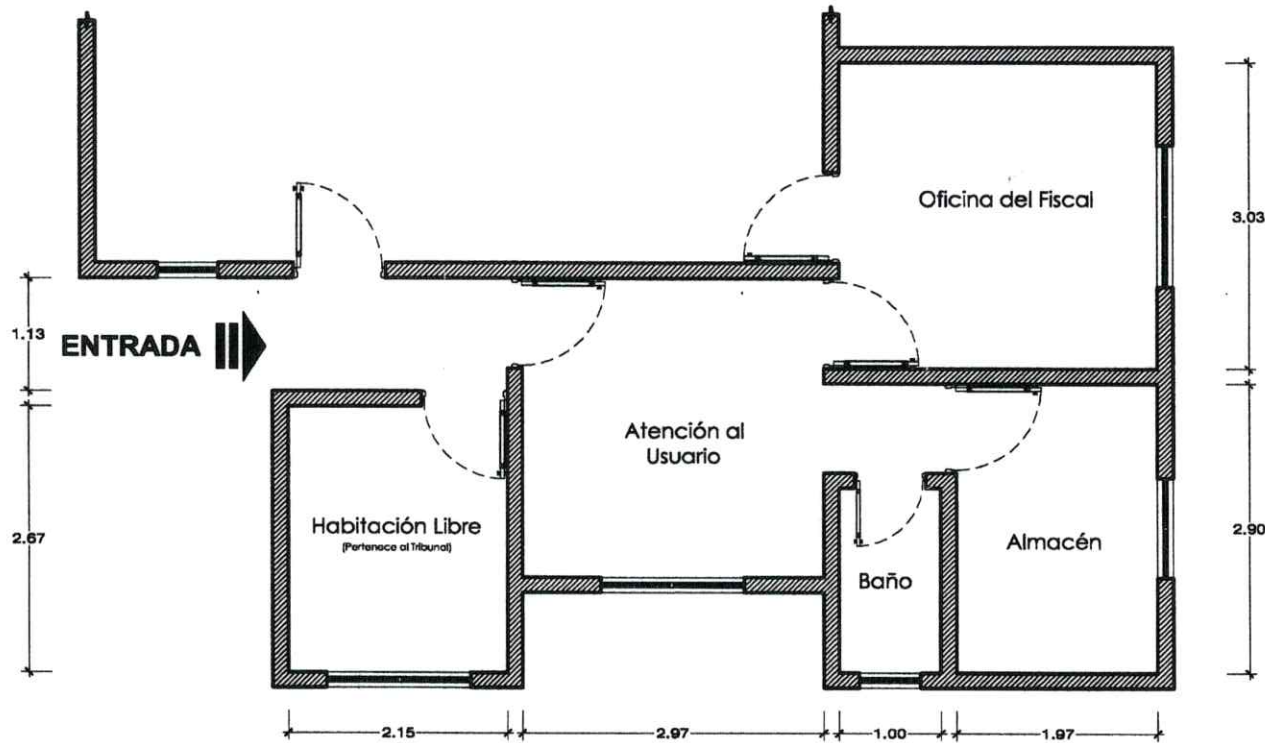

SIMBOLOS	
	SIMBOLO DE SECCIÓN X-LETRA DE SECCIÓN, Y-NUMERO DE PLANO
	SIMBOLO DE ELEVACIÓN X-NUMERO DE ELEVACIÓN, Y-NUMERO DE PLANO
	SIMBOLO DE DETALLE XX-NUMERO DE ELEVACIÓN, Y-NUMERO DE PLANO
	SIMBOLO DE EJES
	SIMBOLO DE NIVELES EN ELEVACIONES Y SECCIONES.
	CAMBIO DE NIVEL EN PLANTA
	SIMBOLO DE RAMPA/ESCALERA X-PARTIDA Y: LLEGADA
	SIMBOLO DE PUERTA X-NUMERO DE PUERTA
	SIMBOLO DE VENTANA X-NUMERO DE VENTANA
	SIMBOLO DE ELEVACIONES INTERNAS
	SIMBOLO NORTE
MUROS	
	COLUMNAS O MUROS ESTRUCTURALES
	MURO EXISTENTE
	MURO BAJO
	MURO NUEVO (DEFINIR ESPESOR)
	MURO EXISTENTE DE SHEETROCK
	MURO EXISTENTE DE DUROCK
	MURO NUEVO DE SHEETROCK
	MURO NUEVO DE DUROCK
	HORMIGON

PLANTA: EXISTENTE	01
ESCALA: 1/75	AR-01

TRABAJADO POR:

PLANOS: ARQUITECTONICOS CÓDIGO: **AR-01**

NO. DE PLANO: 01 PLANOS EN TOTAL: 01