

PROCURADURIA GENERAL DE LA REPUBLICA

DEPARTAMENTO DE INGENIERIA Y ARQUITECTURA DE LA PROCURADURIA GENERAL

PROCURADURIA DE CORTE-SAN FRANCISCO

PROYECTO: PROCURADURIA REGIONAL NOROESTE, SAN FRANCISCO DE MACORIS, R.D.

ACTUALIZACIÓN:
1. 12/10/2021

| SIMBOLOS | |
|----------|--|
| | SIMBOLO DE SECCION X-LETRA DE SECCION Y-NUMERO DE PLANO |
| | SIMBOLO DE ELEVACION X-NUMERO DE ELEVACION Y-NUMERO DE PLANO |
| | SIMBOLO DE DETALLE XX-NUMERO DE ELEVACION Y-NUMERO DE PLANO |
| | SIMBOLO DE EJES |
| | SIMBOLO DE NIVELES EN ELEVACIONES Y SECCIONES |
| | CAMBIO DE NIVEL EN PLANTA |
| | SIMBOLO DE RAMPA/ESCALERA X PARTIDA Y LLEGADA |
| | SIMBOLO DE PUERTA X-NUMERO DE PUERTA |
| | SIMBOLO DE VENTANA X-NUMERO DE VENTANA |
| | SIMBOLO DE ELEVACIONES INTERNAS |
| | SIMBOLO NORTE |

| MUROS | |
|-------|--------------------------------|
| | COLUMNAS O MUROS ESTRUCTURALES |
| | MURO EXISTENTE |
| | MURO BAJO |
| | MURO NUEVO (DEFINIR ESPESOR) |
| | MURO EXISTENTE DE SHEETROCK |
| | MURO EXISTENTE DE DUROCK |
| | MURO NUEVO DE SHEETROCK |
| | MURO NUEVO DE DUROCK |
| | HORMIGON |
| | MURO MADERA SOLAPADA |

| ABREVIATURAS | |
|--------------|--|
| N.P.T. | NIVEL DE PISO TERMINADO |
| N.F.T. | NIVEL DE FALSO TECHO |
| N.D. | NIVEL DE DINTEL |
| N.I.L. | NIVEL INFERIOR DE LOSA |
| N.T.T. | NIVEL DE TECHO TERMINADO |
| N.P.E. | NIVEL DE PISO EXTERIOR |
| N.P.I. | NIVEL DE PISO INTERIOR |
| N.F.P. | NIVEL DE FALSO PISO |
| A.S.N.P. | ALTURA DE ALFEIZER SOBRE NIVEL DE PISO TERMINADO |
| EXT. | EXTERIOR |
| INT. | INTERIOR |
| S | SUBE |
| B | BAJA |

| PATRON | |
|--------|-------------------------|
| | DEMOLICIONES |
| | TOPE DE COCINA/BANOS |
| | TECHO TEJAS |
| | AREA VERDE |
| | TIERRA* |
| | CRISTAL* |
| | MALLA CICLONICA* |
| | METAL DESPLEGADO* |
| | ALUZINK |
| | MADERA |
| | MURO DE MADERA SOLAPADA |

PLANTA: LEVANTAMIENTO ARQUITECTONICO
ESCALA: 1/80

PLANO TRABAJADO POR: ARQ. WANDER VALLEJO G.
PLANOS: ARQUITECTONICOS
NO. DE PLANO: 01 PLANOS EN TOTAL: 09


APELACION

**PROCURADURIA DE
CORTE-SAN
FRANCISCO**

PROYECTO: PROCURADURIA
REGIONAL NOROESTE, SAN
FRANCISCO DE MACORIS, R.D.

ACTUALIZACIÓN:

1. 12/10/2021

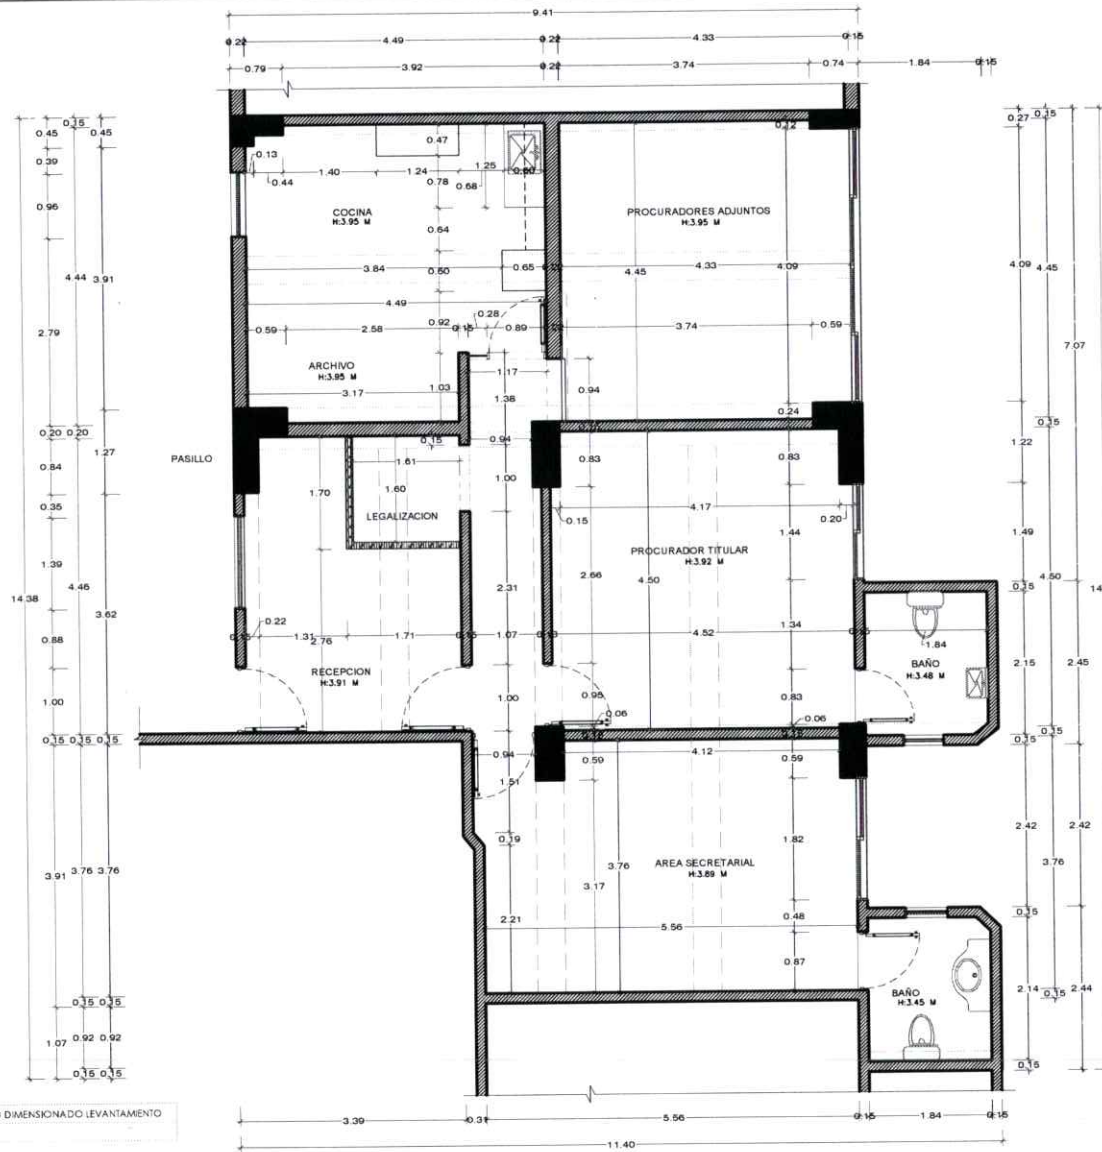

| SIMBOLOS | |
|----------|--|
| | SIMBOLO DE SECCIÓN |
| | X-LETRA DE SECCIÓN Y-NUMERO DE PLANO |
| | SIMBOLO DE ELEVACIÓN |
| | X-NUMERO DE ELEVACIÓN Y-NUMERO DE PLANO |
| | SIMBOLO DE DETALLE |
| | XX-NUMERO DE ELEVACIÓN Y-NUMERO DE PLANO |
| | SIMBOLO DE EJES |
| | SIMBOLO DE NIVELES EN ELEVACIONES Y SECCIONES |
| | CAMBIO DE NIVEL EN PLANTA |
| | SIMBOLO DE RAMPA/ESCALERA |
| | X-PARTIDA Y LLEGADA |
| | SIMBOLO DE PUERTA |
| | X-NUMERO DE PUERTA |
| | SIMBOLO DE VENTANA |
| | X-NUMERO DE VENTANA |
| | SIMBOLO DE ELEVACIONES INTERNAS |
| | SIMBOLO NORTE |

| MUROS | |
|-------|---------------------------------|
| | ¡COLUMNAS O MUROS ESTRUCTURALES |
| | MURO EXISTENTE |
| | MURO BAJO |
| | MURO NUEVO (DEFINIR ESPESOR) |
| | MURO EXISTENTE DE SHEETROCK |
| | MURO EXISTENTE DE DUROCK |
| | MURO NUEVO DE SHEETROCK |
| | MURO NUEVO DE DUROCK |
| | HORMIGON |
| | MURO MADERA SOLAPADA |

| ABREVIATURAS | |
|--------------|--|
| N.P.T. | NIVEL DE PISO TERMINADO |
| N.F.T. | NIVEL DE FALSO TECHO |
| N.D. | NIVEL DE DINTEL |
| N.I.L. | NIVEL INFERIOR DE LOSA |
| N.T.T. | NIVEL DE TECHO TERMINADO |
| N.P.E. | NIVEL DE PISO EXTERIOR |
| N.P.I. | NIVEL DE PISO INTERIOR |
| N.F.P. | NIVEL DE FALSO PISO |
| A.S.N.P. | ALTURA DE ALFEIZER SOBRE NIVEL DE PISO TERMINADO |
| EXT. | EXTERIOR |
| INT. | INTERIOR |
| S | SUBE |
| B | BAJA |

| PATRON | |
|--------|-------------------------|
| | DEMOLICIONES |
| | TOPE DE COCINA/BANOS |
| | TECHO TEJAS |
| | AREA VERDE |
| | TIERRA* |
| | CRISTAL* |
| | MALLA CICLONICA* |
| | METAL DESPLEGADO* |
| | ALUZINK |
| | MADERA |
| | MURO DE MADERA SOLAPADA |

PLANO TRABAJADO POR: ARQ. WANDER VALLEJO G.


PLANOS: ARQUITECTONICOS

Nº. DE PLANO: 02 PLANOS EN TOTAL: 09

PROCURADURIA DE CORTE-SAN FRANCISCO

PROYECTO: PROCURADURIA REGIONAL NOROESTE, SAN FRANCISCO DE MACORIS, R.D.

ACTUALIZACIÓN:
1. 12/10/2021

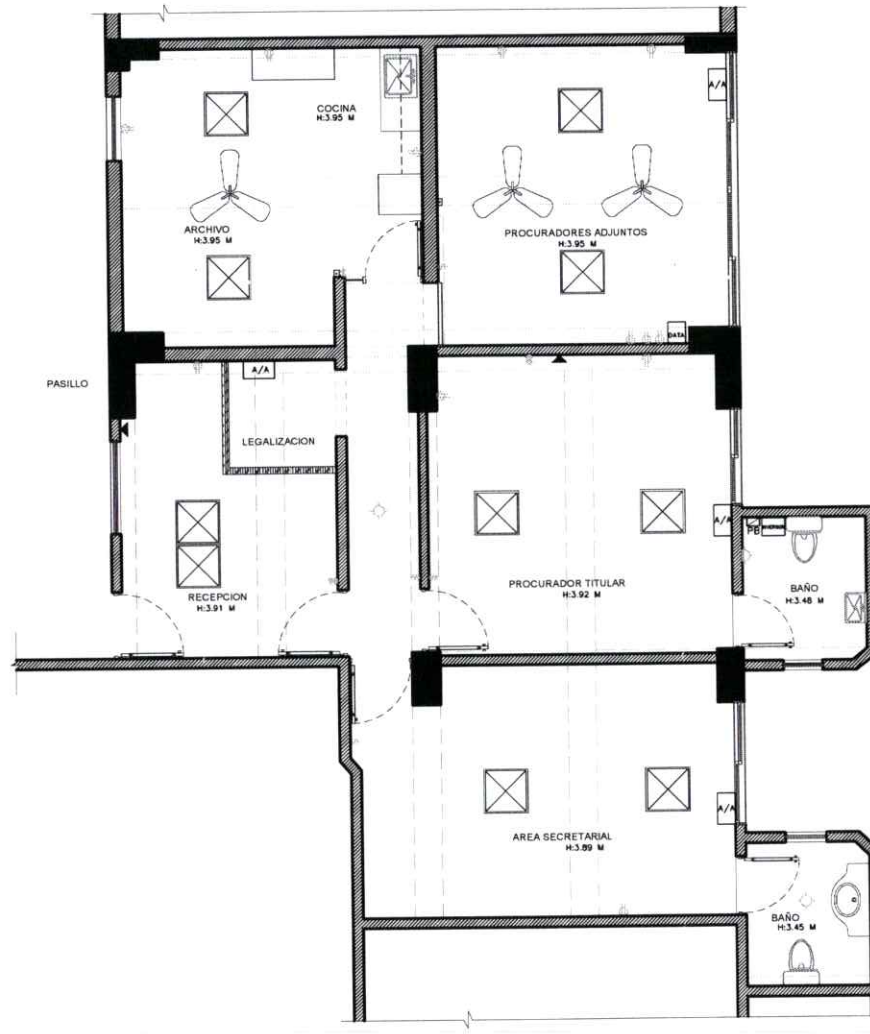

PLANTA: LEVANTAMIENTO ELECTRICO
ESCALA: 1/90

| LEYENDA ELECTRICA | |
|-------------------|--------------------------------|
| | Tomacorrientes 110 Volt |
| | Lampara 2' X 2' Led Superficie |
| | Luminaria |
| | Control Abanico |
| | Salida De Data y Telefono |
| | A/ra A condicionada |
| | Panel Board |
| | Abanico KDK |

| SIMBOLOS | |
|----------|--|
| | SIMBOLO DE SECCION X-LETRA DE SECCION Y-NUMERO DE PLANO |
| | SIMBOLO DE ELEVACION X-NUMERO DE ELEVACION Y-NUMERO DE PLANO |
| | SIMBOLO DE DETALLE XX-NUMERO DE ELEVACION Y-NUMERO DE PLANO |
| | SIMBOLO DE EJES |
| | SIMBOLO DE NIVELES EN ELEVACIONES Y SECCIONES. |
| | CAMBIO DE NIVEL EN PLANTA |
| | SIMBOLO DE RAMPA/ESCALERA X:PARTIDA Y: LLEGADA |
| | SIMBOLO DE PUERTA X-NUMERO DE PUERTA |
| | SIMBOLO DE VENTANA X-NUMERO DE VENTANA |
| | SIMBOLO DE ELEVACIONES INTERNAS |
| | SIMBOLO NORTE |

| MUROS | |
|-------|--------------------------------|
| | COLUMNAS O MUROS ESTRUCTURALES |
| | MURO EXISTENTE |
| | MURO BAJO |
| | MURO NUEVO (DEFINIR ESPESOR) |
| | MURO EXISTENTE DE SHEETROCK |
| | MURO EXISTENTE DE DUROROCK |
| | MURO NUEVO DE SHEETROCK |
| | MURO NUEVO DE DUROROCK |
| | HORMIGON |
| | MURO MADERA SOLAPADA |

| ABREVIATURAS | |
|--------------|--|
| N.P.T. | NIVEL DE PISO TERMINADO |
| N.F.T. | NIVEL DE FALSO TECHO |
| N.D. | NIVEL DE DINTEL |
| N.I.L. | NIVEL INFERIOR DE LOSA |
| N.T.T. | NIVEL DE TECHO TERMINADO |
| N.P.E. | NIVEL DE PISO EXTERIOR |
| N.P.I. | NIVEL DE PISO INTERIOR |
| N.F.P. | NIVEL DE FALSO PISO |
| A.S.N.P | ALTURA DE ALFEIZER SOBRE NIVEL DE PISO TERMINADO |
| EXT. | EXTERIOR |
| INT. | INTERIOR |
| S | SUBE |
| B | BAJA |

| PATRON | |
|--------|-------------------------|
| | DEMOLICIONES |
| | TOPE DE COCINA/BANOS |
| | TECHO TEJAS |
| | AREA VERDE |
| | TIERRA* |
| | CRISTAL* |
| | MALLA CICLONICA* |
| | METAL DESPLEGADO* |
| | ALUZINK |
| | MADERA |
| | MURO DE MADERA SOLAPADA |

PLANO TRABAJADO POR: ARG. WANDER VALLEJO G.


PLANOS: ARQUITECTONICOS

NO. DE PLANO: 03 PLANOS EN TOTAL: 09

PROCURADURIA DE CORTE-SAN FRANCISCO

PROYECTO: PROCURADURIA REGIONAL NOROESTE, SAN FRANCISCO DE MACORIS, R.D.

ACTUALIZACIÓN:
1. 12/10/2021

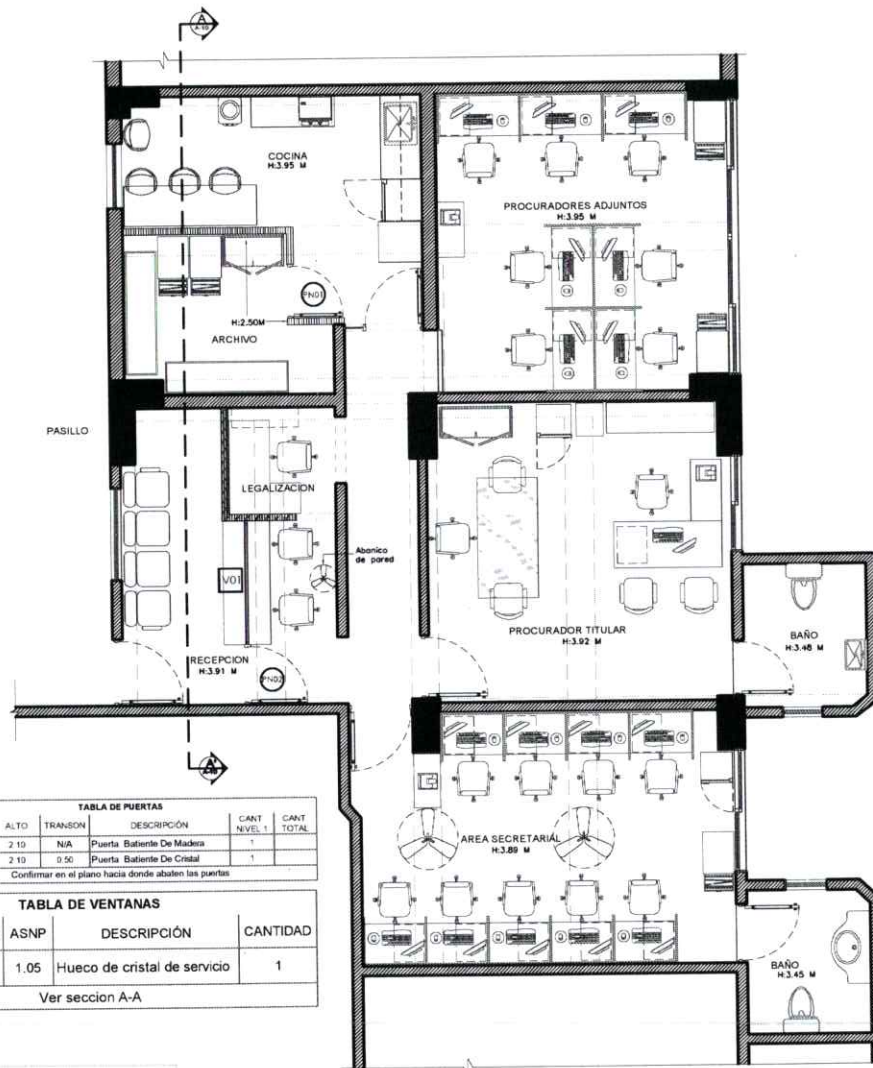

| NO. | ANCHO | ALTO | TRANSÓN | DESCRIPCIÓN | CANT. NIVEL 1 | CANT. TOTAL |
|------|-------|------|---------|----------------------------|---------------|-------------|
| PN01 | 0.90 | 2.10 | N/A | Puerta Batiente De Madera | 1 | |
| PN02 | 0.90 | 2.10 | 0.50 | Puerta Batiente De Cristal | 1 | |

Confirmar en el plano hacia donde abalen las puertas

| NO. | ANCHO | ALTO | ASNP | DESCRIPCIÓN | CANTIDAD |
|-----|-------|------|------|------------------------------|----------|
| V01 | 1.86 | 1.52 | 1.05 | Hueco de cristal de servicio | 1 |

Ver seccion A-A

| | |
|--|--|
| | SÍMBOLO DE SECCIÓN |
| | X-LETRA DE SECCIÓN Y-NÚMERO DE PLANO |
| | SÍMBOLO DE ELEVACIÓN |
| | X-NÚMERO DE ELEVACIÓN Y-NÚMERO DE PLANO |
| | SÍMBOLO DE DETALLE |
| | XX-NÚMERO DE ELEVACIÓN Y-NÚMERO DE PLANO |
| | SÍMBOLO DE EJES |
| | SÍMBOLO DE NIVELES EN ELEVACIONES Y SECCIONES. |
| | CAMBIO DE NIVEL EN PLANTA |
| | SÍMBOLO DE RAMPA/ESCALERA |
| | X-PARTIDA Y-LLEGADA |
| | SÍMBOLO DE PUERTA |
| | X-NÚMERO DE PUERTA |
| | SÍMBOLO DE VENTANA |
| | X-NÚMERO DE VENTANA |
| | SÍMBOLO DE ELEVACIONES INTERNAS |
| | SÍMBOLO NORTE |

| | |
|--|--------------------------------|
| | COLUMNAS O MUROS ESTRUCTURALES |
| | MURO EXISTENTE |
| | MURO BAJO |
| | MURO NUEVO (DEFINIR ESPESOR) |
| | MURO EXISTENTE DE SHEETROCK |
| | MURO EXISTENTE DE DUROCK |
| | MURO NUEVO DE SHEETROCK |
| | MURO NUEVO DE DUROCK |
| | HORMIGÓN |
| | MURO MADERA SOLAPADA |

| | |
|----------|--|
| N.P.T. | NIVEL DE PISO TERMINADO |
| N.F.T. | NIVEL DE FALSO TECHO |
| N.D. | NIVEL DE DINTEL |
| N.I.L. | NIVEL INFERIOR DE LOSA |
| N.T.T. | NIVEL DE TECHO TERMINADO |
| N.P.E. | NIVEL DE PISO EXTERIOR |
| N.P.I. | NIVEL DE PISO INTERIOR |
| N.F.P. | NIVEL DE FALSO PISO |
| A.S.N.P. | ALTURA DE ALFEIZER SOBRE NIVEL DE PISO TERMINADO |
| EXT. | EXTERIOR |
| INT. | INTERIOR |
| S | SUBE |
| B | BAJA |

| | |
|--|-------------------------|
| | DEMOLICIONES |
| | TOPE DE COCINA/BAÑOS |
| | TECHO TEJAS |
| | AREA VERDE |
| | TIERRA* |
| | CRISTAL* |
| | MALLA CICLONICA* |
| | METAL DESPLEGADO* |
| | ALUZINK |
| | MADERA |
| | MURO DE MADERA SOLAPADA |

PLANO TRABAJADO POR: ARQ. WANDER VALLEJO G.


PLANOS: ARQUITECTÓNICOS

NO. DE PLANO: 04 PLANOS EN TOTAL: 09

PROCURADURIA DE CORTE-SAN FRANCISCO

PROYECTO: PROCURADURIA REGIONAL NOROESTE, SAN FRANCISCO DE MACORIS, R.D.

ACTUALIZACIÓN:
1. 12/10/2021

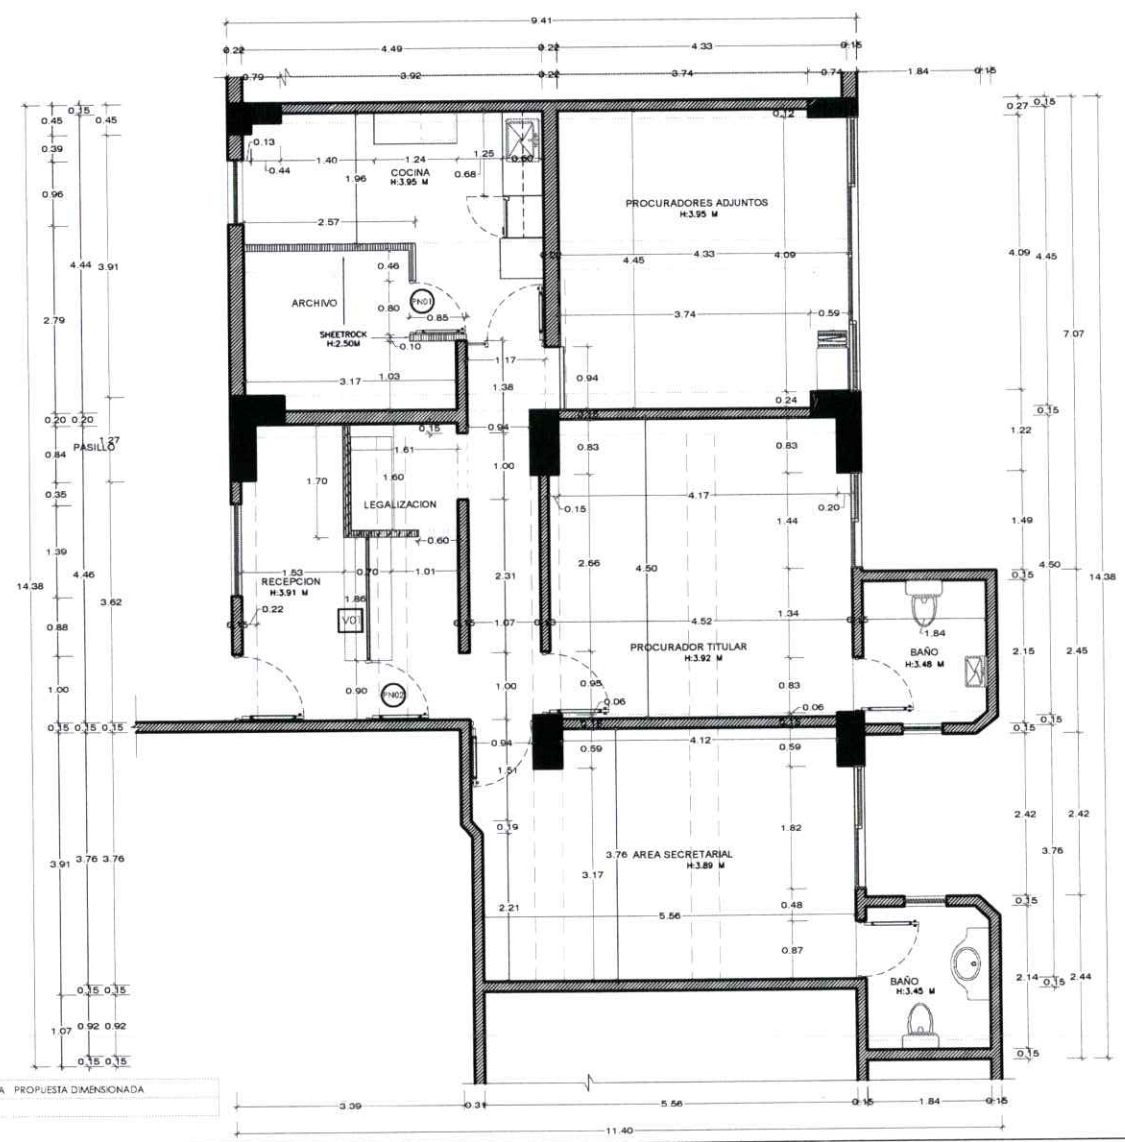

| SIMBOLOS | |
|----------|--|
| | SIMBOLO DE SECCION X-LETRA DE SECCION Y-NUMERO DE PLANO |
| | SIMBOLO DE ELEVACION X-NUMERO DE ELEVACION Y-NUMERO DE PLANO |
| | SIMBOLO DE DETALLE XX-NUMERO DE ELEVACION Y-NUMERO DE PLANO |
| | SIMBOLO DE EJES |
| | SIMBOLO DE NIVELES EN ELEVACIONES Y SECCIONES |
| | CAMBIO DE NIVEL EN PLANTA |
| | SIMBOLO DE RAMPA/ESCALERA X-PARTIDA Y LLEGADA |
| | SIMBOLO DE PUERTA X-NUMERO DE PUERTA |
| | SIMBOLO DE VENTANA X-NUMERO DE VENTANA |
| | SIMBOLO DE ELEVACIONES INTERNAS |
| | SIMBOLO NORTE |

| ABREVIATURAS | |
|--------------|--|
| N.P.T. | NIVEL DE PISO TERMINADO |
| N.F.T. | NIVEL DE FALSO TECHO |
| N.D. | NIVEL DE DINTEL |
| N.I.L. | NIVEL INFERIOR DE LOSA |
| N.T.T. | NIVEL DE TECHO TERMINADO |
| N.P.E. | NIVEL DE PISO EXTERIOR |
| N.P.I. | NIVEL DE PISO INTERIOR |
| N.F.P. | NIVEL DE FALSO PISO |
| A.S.N.P. | ALTURA DE ALFEIZER SOBRE NIVEL DE PISO TERMINADO |
| EXT. | EXTERIOR |
| INT. | INTERIOR |
| S | SUBE |
| B | BAJA |

| MUROS | |
|-------|--------------------------------|
| | COLUMNAS O MUROS ESTRUCTURALES |
| | MURO EXISTENTE |
| | MURO BAJO |
| | MURO NUEVO (DEFINIR ESPESOR) |
| | MURO EXISTENTE DE SHEETROCK |
| | MURO EXISTENTE DE DUROCK |
| | MURO NUEVO DE SHEETROCK |
| | MURO NUEVO DE DUROCK |
| | HORMIGON |
| | MURO MADERA SOLAPADA |

| PATRON | |
|--------|-------------------------|
| | DEMOLICIONES |
| | TOPE DE COCINA/BANOS |
| | TECHO TEJAS |
| | AREA VERDE |
| | TIERRA* |
| | CRISTAL* |
| | MALLA CICLONICA* |
| | METAL DESPLEGADO* |
| | ALUZINK |
| | MADERA |
| | MURO DE MADERA SOLAPADA |

PLANTA: PLANTA PROPUESTA DIMENSIONADA
ESCALA: 1/90

PLANO TRABAJADO POR: ARQ. WANDER VALLEJO G.
PLANOS: ARQUITECTONICOS
NO. DE PLANO: 05 PLANOS EN TOTAL: 09


APELACION

PROCURADURIA DE CORTE-SAN FRANCISCO

PROYECTO: PROCURADURIA REGIONAL NOROESTE, SAN FRANCISCO DE MACORIS, R.D.

ACTUALIZACIÓN:

1. 12/10/2021

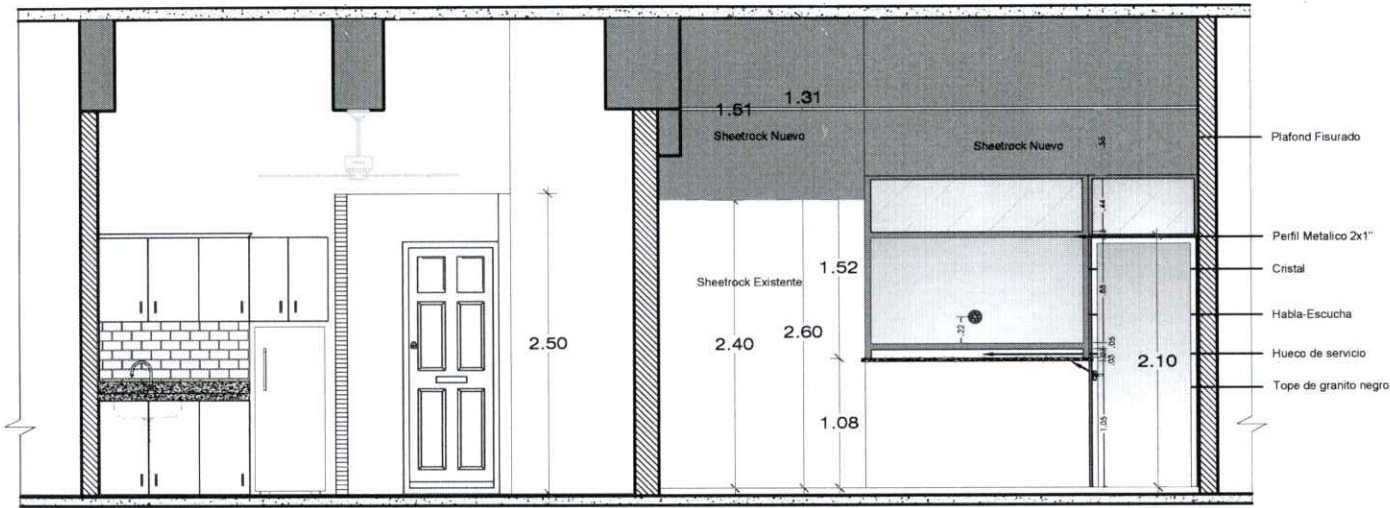

SECCIÓN: A-A.
ESCALA: 1/50

| SIMBOLOS | |
|----------|--|
| | SIMBOLO DE SECCIÓN X-LETRA DE SECCIÓN Y-NUMERO DE PLANO |
| | SIMBOLO DE ELEVACIÓN X-NUMERO DE ELEVACIÓN Y-NUMERO DE PLANO |
| | SIMBOLO DE DETALLE XX-NUMERO DE ELEVACIÓN Y-NUMERO DE PLANO |
| | SIMBOLO DE EJES |
| | SIMBOLO DE NIVELES EN ELEVACIONES Y SECCIONES |
| | CAMBIO DE NIVEL EN PLANTA |
| | SIMBOLO DE RAMPA/ESCALERA X-PARTIDA Y- LLEGADA |
| | SIMBOLO DE PUERTA X-NUMERO DE PUERTA |
| | SIMBOLO DE VENTANA X-NUMERO DE VENTANA |
| | SIMBOLO DE ELEVACIONES INTERNAS |
| | SIMBOLO NORTE |

| MUROS | |
|-------|--------------------------------|
| | COLUMNAS O MUROS ESTRUCTURALES |
| | MURO EXISTENTE |
| | MURO BAJO |
| | MURO NUEVO (DEFINIR ESPESOR) |
| | MURO EXISTENTE DE SHEETROCK |
| | MURO EXISTENTE DE DUROCK |
| | MURO NUEVO DE SHEETROCK |
| | MURO NUEVO DE DUROCK |
| | HORMIGON |
| | MURO MADERA SOLAPADA |

| ABREVIATURAS | |
|--------------|--|
| N.P.T. | NIVEL DE PISO TERMINADO |
| N.F.T. | NIVEL DE FALSO TECHO |
| N.D. | NIVEL DE DINTEL |
| N.I.L. | NIVEL INFERIOR DE LOSA |
| N.T.T. | NIVEL DE TECHO TERMINADO |
| N.P.E. | NIVEL DE PISO EXTERIOR |
| N.P.I. | NIVEL DE PISO INTERIOR |
| N.F.P. | NIVEL DE FALSO PISO |
| A.S.N.P. | ALTURA DE ALFEIZER SOBRE NIVEL DE PISO TERMINADO |
| EXT. | EXTERIOR |
| INT. | INTERIOR |
| S | SUBE |
| B | BAJA |

| PATRON | |
|--------|-------------------------|
| | DEMOLICIONES |
| | TOPE DE COCINA/BANOS |
| | TECHO TEJAS |
| | AREA VERDE |
| | TIERRA* |
| | CRISTAL* |
| | MALLA CICLONICA* |
| | METAL DESPLEGADO* |
| | ALUZINK |
| | MADERA |
| | MURO DE MADERA SOLAPADA |


| | |
|----------------------|------------------------|
| PLANO TRABAJADO POR: | ARG. WANDER VALLEJO G. |
| PLANOS: | ARQUITECTONICOS |
| NO. DE PLANO: | 06 PLANOS EN TOTAL: 09 |

APELACION

PROCURADURIA DE CORTE-SAN FRANCISCO

PROYECTO: PROCURADURIA REGIONAL NOROESTE, SAN FRANCISCO DE MACORIS, R.D.

ACTUALIZACIÓN:
1. 12/10/2021

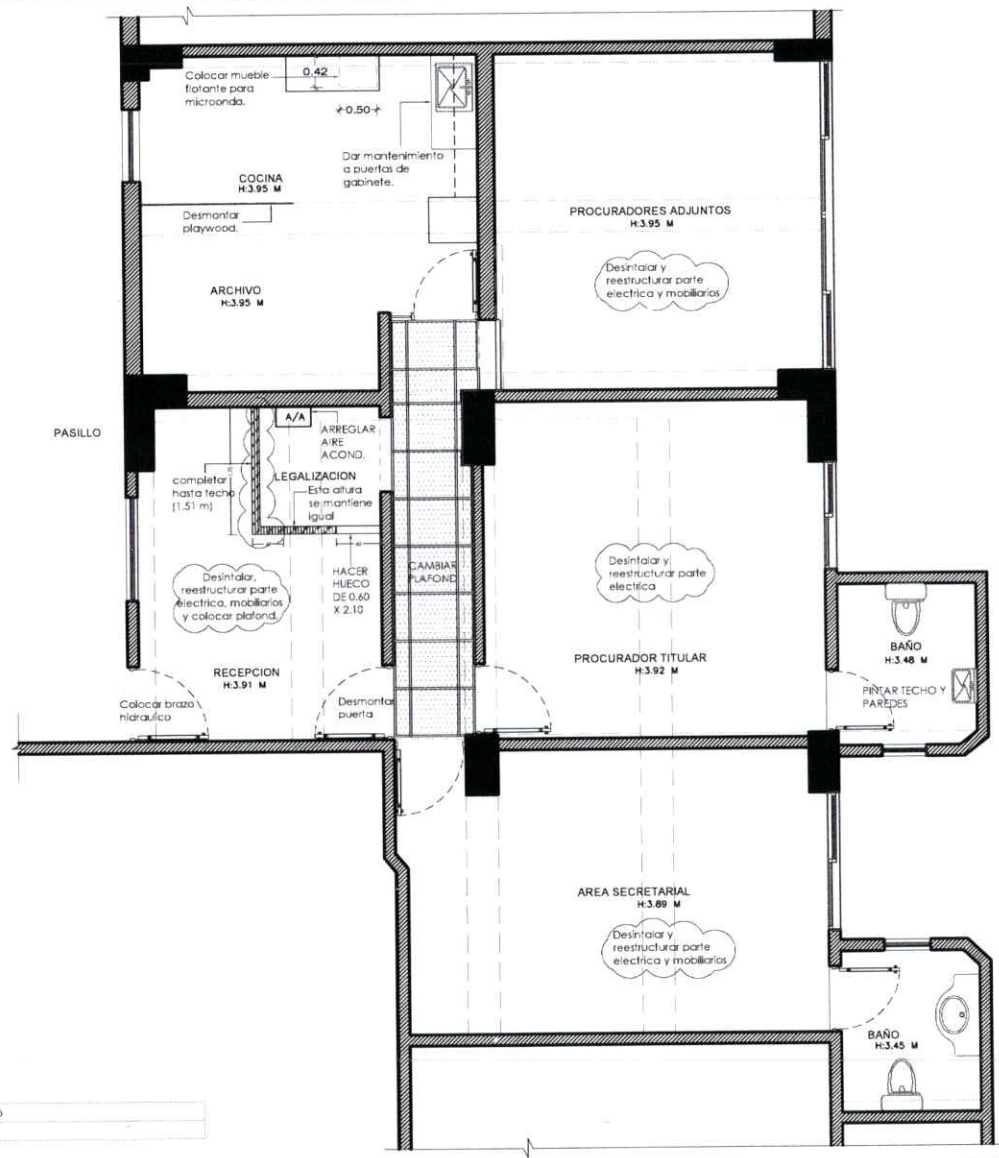

| SIMBOLOS | |
|----------|--|
| | SIMBOLO DE SECCION X-LETRA DE SECCION Y-NUMERO DE PLANO |
| | SIMBOLO DE ELEVACION X-NUMERO DE ELEVACION Y-NUMERO DE PLANO |
| | SIMBOLO DE DETALLE XX-NUMERO DE ELEVACION Y-NUMERO DE PLANO |
| | SIMBOLO DE EJES |
| | SIMBOLO DE NIVELES EN ELEVACIONES Y SECCIONES |
| | CAMBIO DE NIVEL EN PLANTA |
| | SIMBOLO DE RAMP/ESCALERA X-PARTIDA Y- LLEGADA |
| | SIMBOLO DE PUERTA X-NUMERO DE PUERTA |
| | SIMBOLO DE VENTANA X-NUMERO DE VENTANA |
| | SIMBOLO DE ELEVACIONES INTERNAS |
| | SIMBOLO NORTE |

| ABREVIATURAS | |
|--------------|--|
| N.P.T. | NIVEL DE PISO TERMINADO |
| N.F.T. | NIVEL DE FALSO TECHO |
| N.D. | NIVEL DE DINTEL |
| N.LL | NIVEL INFERIOR DE LOSA |
| N.T.T. | NIVEL DE TECHO TERMINADO |
| N.P.E | NIVEL DE PISO EXTERIOR |
| N.P.I | NIVEL DE PISO INTERIOR |
| N.F.P. | NIVEL DE FALSO PISO |
| A.S.N.P | ALTURA DE ALFEIZER SOBRE NIVEL DE PISO TERMINADO |
| EXT. | EXTERIOR |
| INT. | INTERIOR |
| S | SUBE |
| B | BAJA |

| PATRON | |
|--------|-------------------------|
| | DEMOLICIONES |
| | TOPE DE COCINA/BANOS |
| | TECHO TEJAS |
| | AREA VERDE |
| | TIERRA* |
| | CRISTAL* |
| | MALLA CICLONICA* |
| | METAL DESPLEGADO* |
| | ALUZINK |
| | MADERA |
| | MURO DE MADERA SOLAPADA |

| MUROS | |
|-------|--------------------------------|
| | COLUMNAS O MUROS ESTRUCTURALES |
| | MURO EXISTENTE |
| | MURO BAJO |
| | MURO NUEVO (DEFINIR ESPESOR) |
| | MURO EXISTENTE DE SHEETROCK |
| | MURO EXISTENTE DE DUROCK |
| | MURO NUEVO DE SHEETROCK |
| | MURO NUEVO DE DUROCK |
| | HORMIGON |
| | MURO MADERA SOLAPADA |

| LEYENDA PLANTA DE PLAFONES | |
|----------------------------|--------------------------|
| | PLAFON: 202 |
| | LUMINARIA 202 |
| | LUMINARIA 204 |
| | AVANCO DE TECHO TIPO ROK |
| | AB-NCO DE TECHO ORBITAL |

PLANTA: PLANTA DE TRABAJO
ESCALA: 1/80


PLANO TRABAJADO POR: ARG. WANDER VALLEJO G.
PLANOS: ARQUITECTONICOS
NO. DE PLANO: 07 PLANOS EN TOTAL: 09

APELACION

PROCURADURIA DE CORTE-SAN FRANCISCO

PROYECTO: PROCURADURIA REGIONAL NOROESTE, SAN FRANCISCO DE MACORIS, R.D.

ACTUALIZACIÓN:
1. 12/10/2021

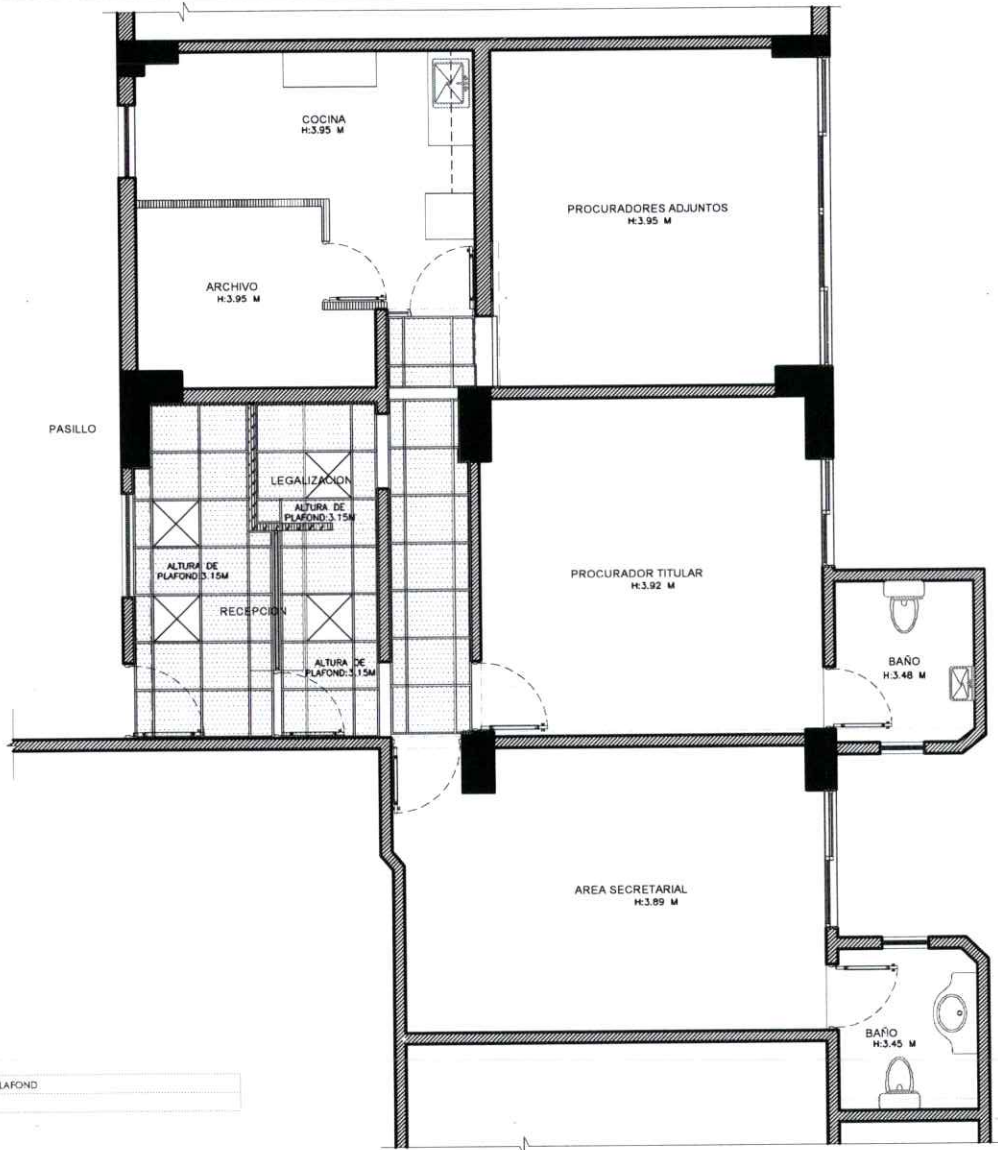

PLANTA: PLANTA DE PLAFOND
ESCALA: 1/80

LEYENDA PLANTA DE PLAFONES

| | |
|--|-------------------------------|
| | PLAFON 202 |
| | LUMINARIA 202 |
| | LUMINARIA 204 |
| | ABANICO DE TECHO TIPO ORBITAL |

SIMBOLOS

| | |
|--|--|
| | SIMBOLO DE SECCION X-LETRA DE SECCION Y-NUMERO DE PLANO |
| | SIMBOLO DE ELEVACION X-NUMERO DE ELEVACION Y-NUMERO DE PLANO |
| | SIMBOLO DE DETALLE XX-NUMERO DE ELEVACION Y-NUMERO DE PLANO |
| | SIMBOLO DE EJES |
| | SIMBOLO DE NIVELES EN ELEVACIONES Y SECCIONES. |
| | CAMBIO DE NIVEL EN PLANTA |
| | SIMBOLO DE RAMPA/ESCALERA X-PARTIDA Y LLEGADA |
| | SIMBOLO DE PUERTA X-NUMERO DE PUERTA |
| | SIMBOLO DE VENTANA X-NUMERO DE VENTANA |
| | SIMBOLO DE ELEVACIONES INTERNAS |
| | SIMBOLO NORTE |

MUROS

| | |
|--|--------------------------------|
| | COLUMNAS O MUROS ESTRUCTURALES |
| | MURO EXISTENTE |
| | MURO BAJO |
| | MURO NUEVO (DEFINIR ESPESOR) |
| | MURO EXISTENTE DE SHEETROCK |
| | MURO EXISTENTE DE DUROCK |
| | MURO NUEVO DE SHEETROCK |
| | MURO NUEVO DE DUROCK |
| | HORMIGON |
| | MURO MADERA SOLAPADA |

ABREVIATURAS

| | |
|---------|--|
| N.P.T. | NIVEL DE PISO TERMINADO |
| N.F.T. | NIVEL DE FALSO TECHO |
| N.D. | NIVEL DE DINTEL |
| N.I.L. | NIVEL INFERIOR DE LOSA |
| N.T.T. | NIVEL DE TECHO TERMINADO |
| N.P.E | NIVEL DE PISO EXTERIOR |
| N.P.I | NIVEL DE PISO INTERIOR |
| N.F.P. | NIVEL DE FALSO PISO |
| A.S.N.P | ALTURA DE ALFEIZER SOBRE NIVEL DE PISO TERMINADO |
| EXT. | EXTERIOR |
| INT. | INTERIOR |
| S | SUBE |
| B | BAJA |

PATRON

| | |
|--|-------------------------|
| | DEMOLICIONES |
| | TOPE DE COCINA/BANOS |
| | TECHO TEJAS |
| | AREA VERDE |
| | TIERRA* |
| | CRISTAL* |
| | MALLA CICLONICA* |
| | METAL DESPLEGADO* |
| | ALUZINK |
| | MADERA |
| | MURO DE MADERA SOLAPADA |

PLANO TRABAJADO POR: ARQ. WANDER VALLEJO G.
PLANOS: ARQUITECTONICOS
NO. DE PLANO: 08 PLANOS EN TOTAL: 09


APELLACION

PROCURADURIA DE CORTE-SAN FRANCISCO

PROYECTO: PROCURADURIA REGIONAL NOROESTE, SAN FRANCISCO DE MACORIS, R.D.

ACTUALIZACIÓN:

1. 12/10/2021

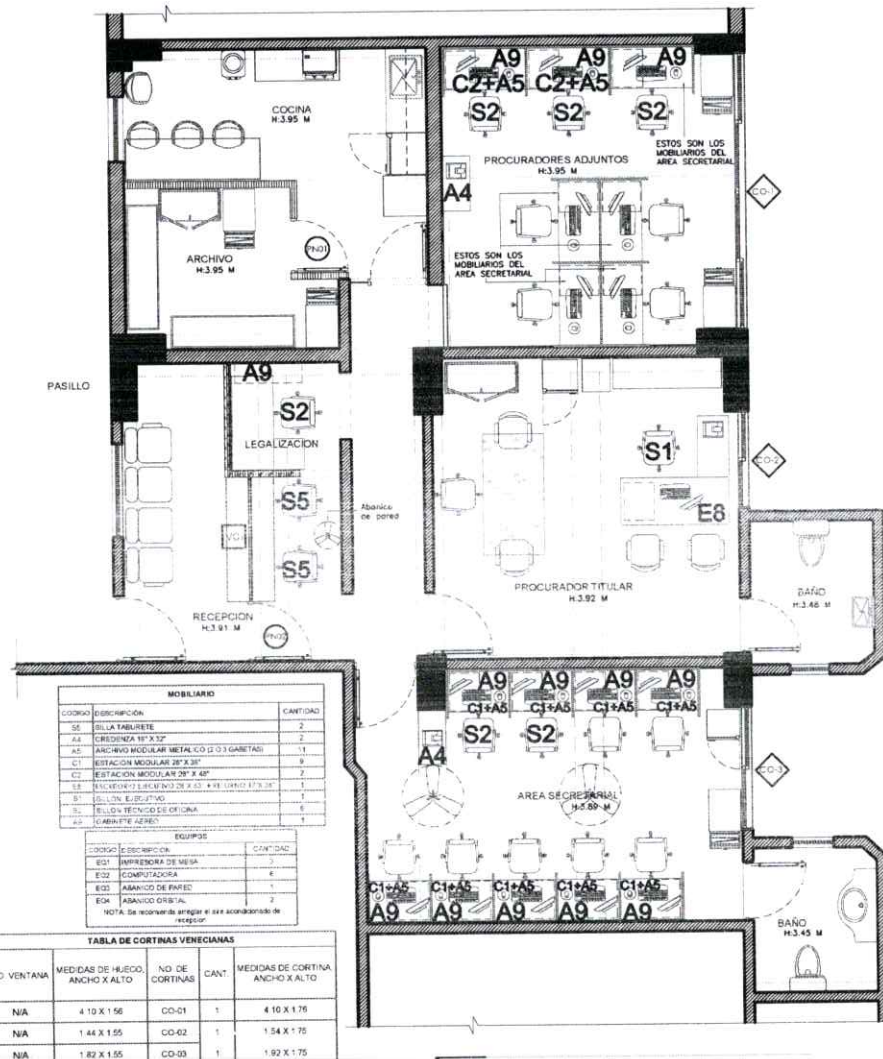

| MOBILIARIO | | |
|------------|--|----------|
| CODIGO | DESCRIPCION | CANTIDAD |
| S5 | SILLA TABURETE | 2 |
| A4 | CREDENCIA 110" X 52" | 2 |
| A5 | ARCHIVO MODULAR METALICO (2 O 3 GABETAS) | 11 |
| E1 | ESTACION MODULAR 20" X 30" | 9 |
| C2 | ESTACION MODULAR 20" X 40" | 2 |
| S3 | MECANISMO DE ABERTURA DE PUERTA 4 X 8 LARGO 17.5 30" | 1 |
| S4 | SILLON EJECUTIVO | 1 |
| S6 | TELEFONO DE FONIA | 1 |
| S7 | LABORATORIO | 1 |

| EQUIPOS | | |
|---------|-------------------|----------|
| CODIGO | DESCRIPCION | CANTIDAD |
| E01 | IMPRESORA DE MESA | 2 |
| E02 | COMPUTADORA | 4 |
| E03 | ABANICO DE PARED | 1 |
| E04 | ABANICO ORBITAL | 2 |

| TABLA DE CORTINAS VENECIANAS | | | | |
|------------------------------|-------------------------------|-----------------|-------|---------------------------------|
| NO. VENTANA | MEDIDAS DE HUECO ANCHO X ALTO | NO. DE CORTINAS | CANT. | MEDIDAS DE CORTINA ANCHO X ALTO |
| N/A | 4.10 X 1.56 | CO-01 | 1 | 4.10 X 1.76 |
| N/A | 1.44 X 1.55 | CO-02 | 1 | 1.54 X 1.76 |
| N/A | 1.82 X 1.55 | CO-03 | 1 | 1.92 X 1.75 |

PLANTA: PLANO DE MOBILIARIOS
ESCALA: 1/90

| SIMBOLOS | |
|----------|---|
| | SIMBOLO DE SECCION |
| | SIMBOLO DE ELEVACION |
| | SIMBOLO DE DETALLE |
| | SIMBOLO DE EJES |
| | SIMBOLO DE NIVELES EN ELEVACIONES Y SECCIONES |
| | CAMBIO DE NIVEL EN PLANTA |
| | SIMBOLO DE RAMPA/ESCALERA |
| | SIMBOLO DE PUERTA |
| | SIMBOLO DE VENTANA |
| | SIMBOLO DE ELEVACIONES INTERNAS |
| | SIMBOLO NORTE |

| ABREVIATURAS | |
|--------------|---|
| N.P.T. | NIVEL DE PISO TERMINADO |
| N.F.T. | NIVEL DE FALSO TECHO |
| N.D. | NIVEL DE DINTEL |
| N.I.L. | NIVEL INFERIOR DE LOSA |
| N.T.T. | NIVEL DE TECHO TERMINADO |
| N.P.E. | NIVEL DE PISO EXTERIOR |
| N.P.I. | NIVEL DE PISO INTERIOR |
| N.F.P. | NIVEL DE FALSO PISO |
| A.S.N.P. | ALTURA DE ALFIZER SOBRE NIVEL DE PISO TERMINADO |
| EXT. | EXTERIOR |
| INT. | INTERIOR |
| S | SUBE |
| B | BAJA |

| PATRON | |
|--------|-------------------------|
| | DEMOLICIONES |
| | TOPE DE COCINA/BANOS |
| | TECHO TEJAS |
| | AREA VERDE |
| | TIERRA* |
| | CRISTAL* |
| | MALLA CICLONICA* |
| | METAL DESPLEGADO* |
| | ALUZINK |
| | MADERA |
| | MURO DE MADERA SOLAPADA |

| LEYENDA PLANTA DE PLAFONES | |
|----------------------------|--------------------------|
| | PLAFON 2X2 |
| | LUMINARIA 2X2 |
| | LUMINARIA 2X4 |
| | ABANICO DE TECHO TIPO OK |
| | ABANICO DE TECHO ORBITAL |

| | |
|----------------------|------------------------|
| PLANO TRABAJADO POR: | ARQ. WANDER VALLEJO G. |
| PLANOS: | ARQUITECTONICOS |
| NO. DE PLANO: | 09 |
| PLANOS EN TOTAL: | 09 |

APELACION