


PROYECTO:

Remozamiento de local para apertura de nueva *Unidad de Atención Integral a Víctimas De Violencia de Genero, Intra-familiar y Delitos Sexuales (UAV-GIDS)* en El Seybo

(UAV-GIDS) EL SEYBO

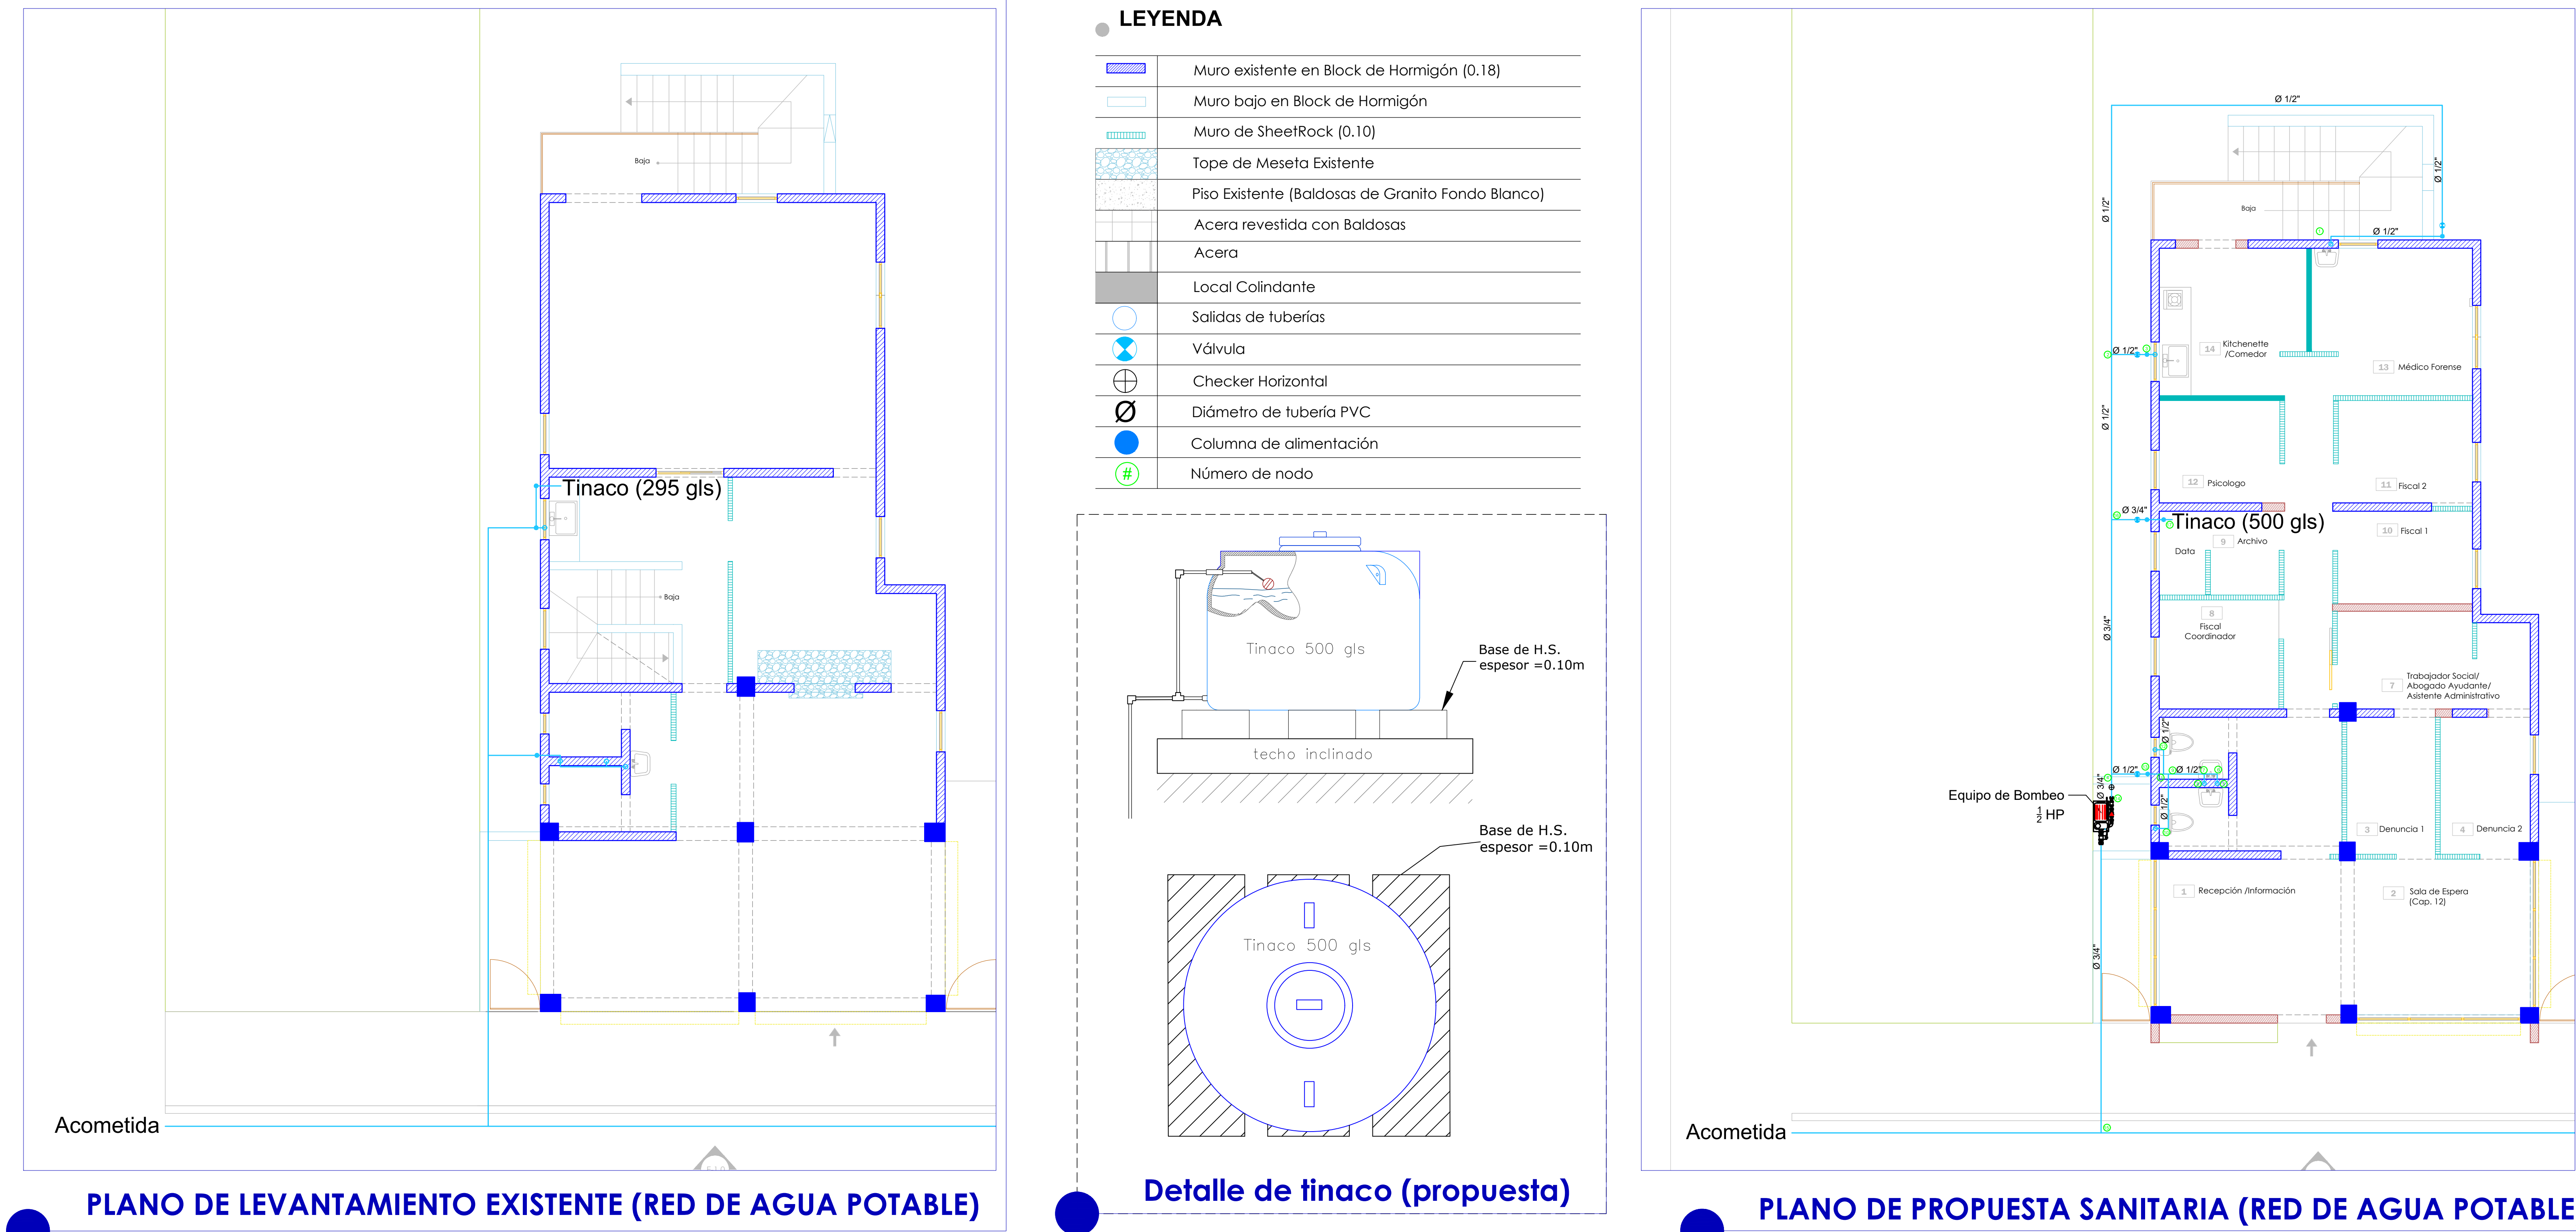

	DEPARTAMENTO DE INGENIERIA Y ARQUITECTURA	PROYECTO: ADECUACIÓN PARA LA UNIDAD DE ATENCIÓN INTEGRAL A VÍCTIMAS DE VIOLENCIA DE GENERO INTRA-FAMILIAR Y DELITOS SEXUALES, EN EL SEYBO	DISEÑO ARQUITECTONICO. ARQ. _____ CODIA _____	DISEÑO ELECTRICO. ING. _____ CODIA _____	DIBUJO EN CAD. ARQ. _____ CODIA _____	ESCALA Indicada	CONTENIDO	PLANO
	Enero 2018		DISEÑO ESTRUCTURAL. ING. _____ CODIA _____	DISEÑO SANITARIO. ING. _____ CODIA _____	PRESUPUESTO ING. _____ CODIA _____	ACOTACIONES Metros	RED DE DISTRIBUCION DE AGUA POTABLE	A-10