


PROYECTO:

Remozamiento de local para apertura de nueva *Unidad de Atención Integral a Víctimas De Violencia de Genero, Intra-familiar y Delitos Sexuales (UAV-GIDS)* en El Seybo

(UAV-GIDS) EL SEYBO

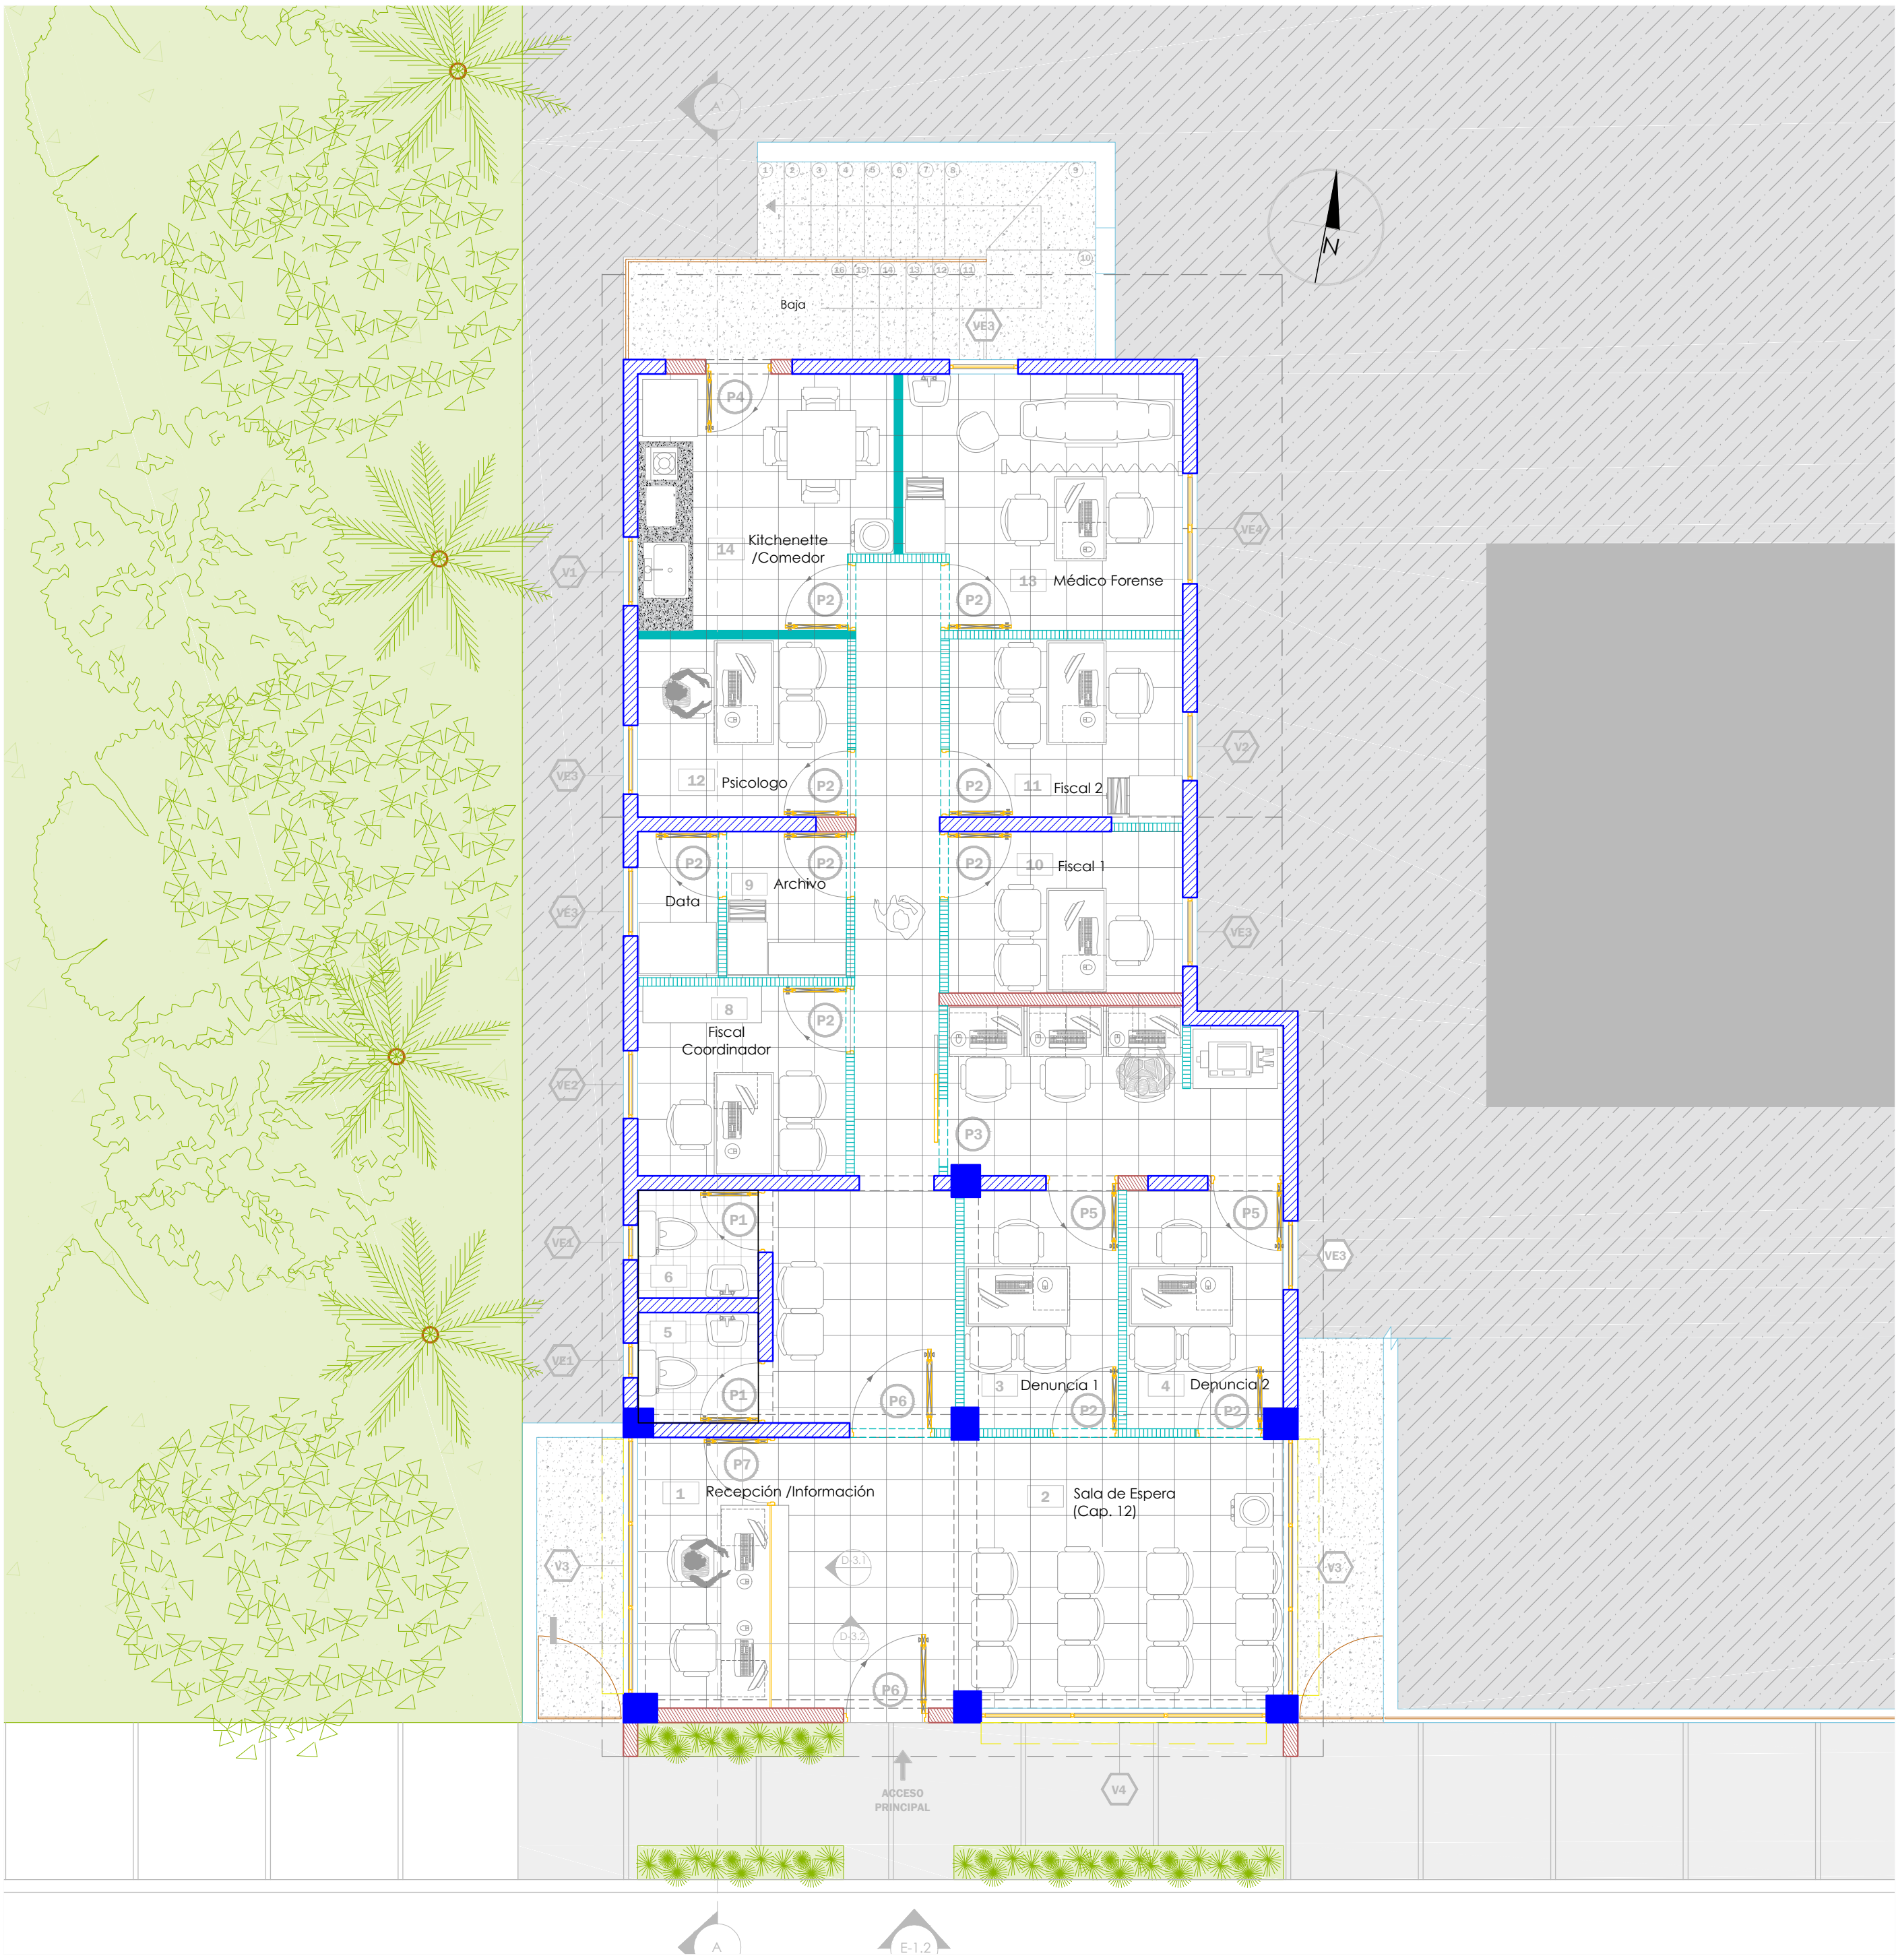

PLANO DE PROPUESTA ARQUITECTÓNICA

Esc. 1:60



ALZADO FRONTAL DE PRROUESTA

Esc. 1:60



Letrero Insittucional

Esc. 1:60

TABLA DE VENTANAS EXISTENTES

No.	Ancho Mts.	Alto Mts.	SNP Mts.	TIPO	Cantidad
VE1	0.41	0.57	1.39	Celosisa de Aluminio	2
VE2	0.80	0.60	—	Celosisa de Aluminio	1
VE3	0.81	1.00	1.02	Celosisa de Aluminio	5
VE4	1.30	1.00	1.02	Celosisa de Aluminio	1

TABLA DE VENTANAS NUEVAS

No.	Ancho Mts.	Alto Mts.	SNP Mts.	TIPO	Cantidad
V1	0.81	0.85	1.18	Celosisa de Aluminio	1
V2	0.81	1.00	1.02	Celosisa de Aluminio	1
V3	3.02	1.89	0.40	Corrediza y Paño Fijo	2
V4	3.36	1.89	0.40	Corrediza y Paño Fijo	1

TABLA DE PUERTAS NUEVAS

No.	Ancho Hueco Mts.	Alto Hueco Mts.	Transon	Material	Cantidad Total
P1	0.73	2.15	—	Polimetal	2
P2	0.80	2.10	—	Polimetal	10
P3	0.80	2.10	—	Polimetal	1
P4	0.80	2.10	0.20	Polimetal	1
P5	0.85	2.03	—	Polimetal	2
P6	1.00	2.10	0.18	Comercial (Cristal Frost)	2
P7	0.80	2.10	0.18	Comercial (Cristal)	1

LEYENDA

Descripción	Material
Muro existente (0.18)	Block de Hormigón
Muro bajo	Block de Hormigón
Muro Nuevo/Completar Muro	Block de Hormigón
Muro Nuevo (0.10)	SheetRock
Muro Nuevo (0.10)	Durock
Piso Existente	Granito Fondo Blanco
Piso Nuevo	Cerámica Blanca 40x40
Piso Nuevo Baño	Cerámica Blanca 33x33
Meseta/Encimera	Granito Gris
Acera	Hormigón simple con junta violinada
Acera (No intervenir)	
Local Colindante	
Area Verde	
Desnivel (Piso Inferior Exterior)	

SIMBOLOS

Norte	↑ Acceso
Nivel	P2 Puerta Nueva
Elevación	PES Puerta Existente
Sección	VN Ventana Nueva
Detalle en Alzado/Sección	VE Ventana Existente
Detalle en Planta	X Numeración de Espacios



DEPARTAMENTO DE INGENIERIA Y ARQUITECTURA

Enero 2018

PROYECTO:
ADECUACIÓN PARA LA UNIDAD DE ATENCIÓN INTEGRAL A VÍCTIMAS DE VIOLENCIA DE GENERO INTRA-FAMILIAR Y DELITOS SEXUALES, EN EL SEYBO

DISEÑO ARQUITECTONICO.
ARQ. _____ CODIA _____

DISEÑO ESTRUCTURAL.
ING. _____ CODIA _____

DISEÑO ELECTRICO.
ING. _____ CODIA _____

DISEÑO SANITARIO.
ING. _____ CODIA _____

DIBUJO EN CAD.
ARQ. _____ CODIA _____

PRESUPUESTO
ING. _____ CODIA _____

ESCALA

Indicada

ACOTACIONES

Metros

CONTENIDO

Plano Arquitectónico y Alzado Frontal de Propuesta

PLANO

A-03