


PROYECTO:

ACONDICIONAMIENTO DE LOCAL 2 EN TORRE VEIRAMAR II - UNIDAD DE INVESTIGACIONES CRIMINALES DEL MINISTERIO PÚBLICO

LOCAL 2 - VEIRAMAR

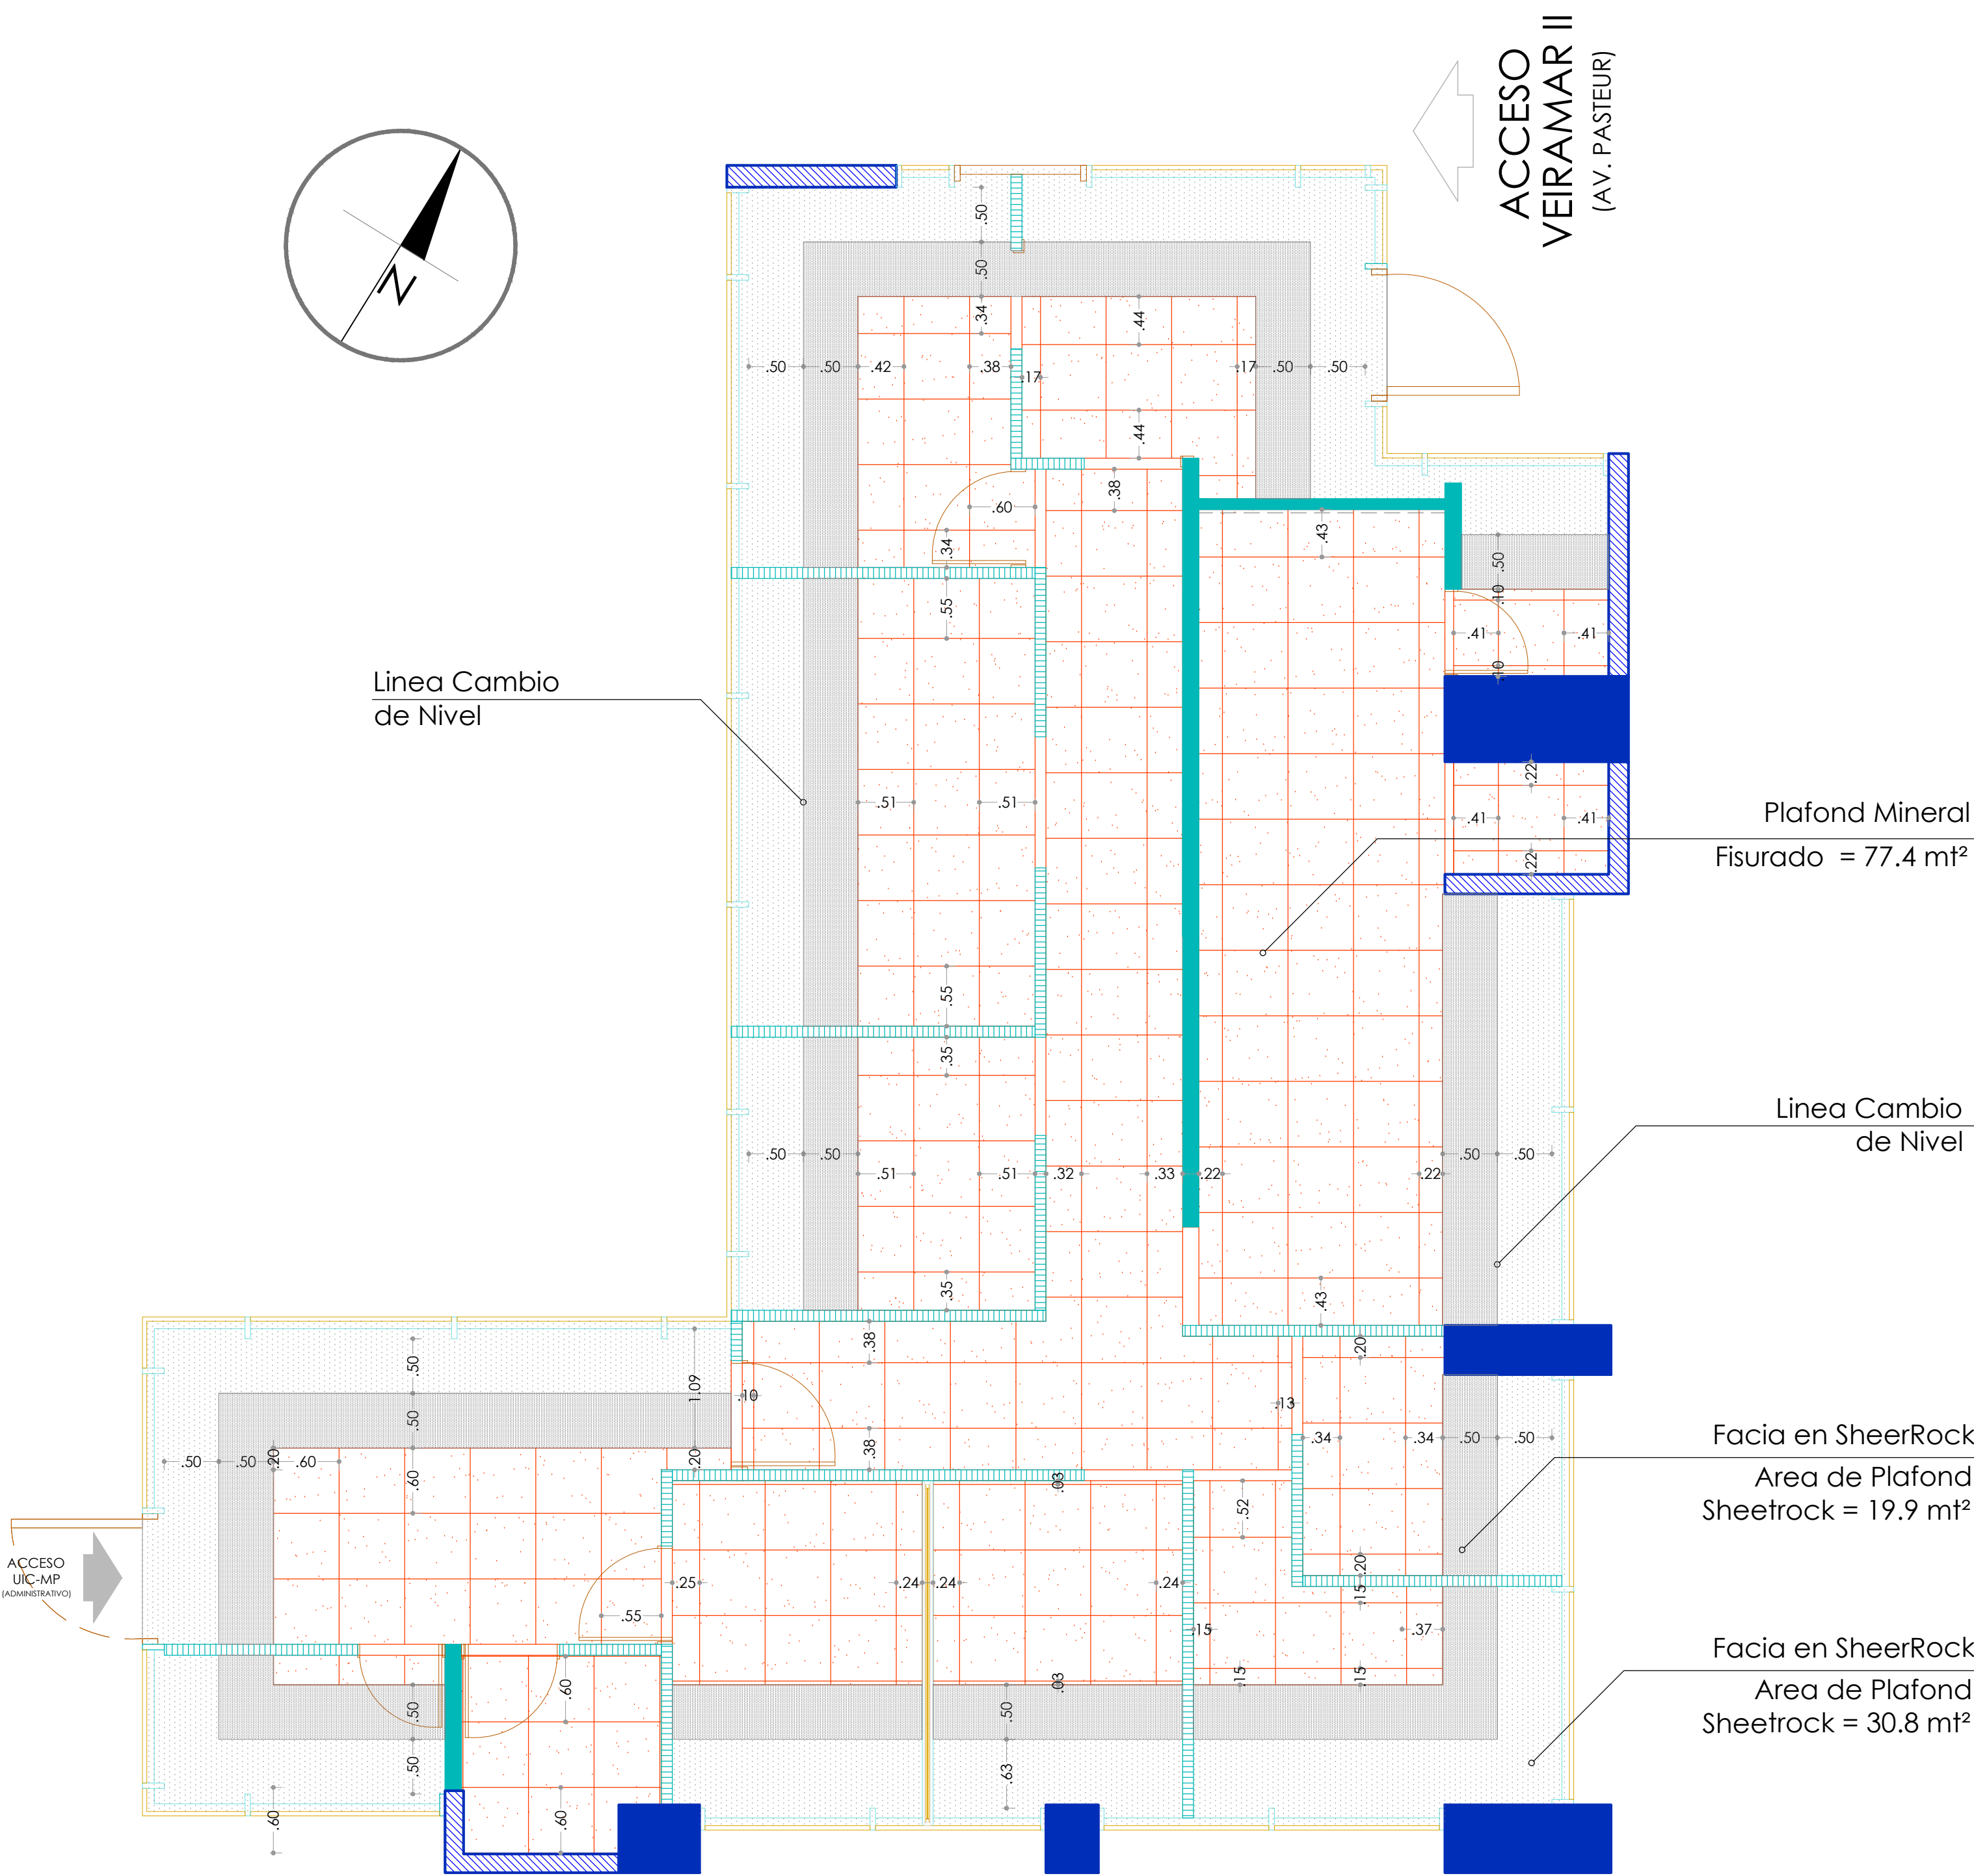

SIMBOLOS

Descripción	
	Norte
	Acceso
	Espacios
	Puerta
	Sección
	Detalle en Alzado/Sección
	Detalle en Planta

LEYENDA

Descripción	
	Muro existente Bloques de Hormigón 0.18
	Muro a Construir (Durock)
	Muro a Construir (SheetRock)
	Muro de Cristal
	Plafond Mineral Fisurado
	Plafond en SheetRock

- LOCAL - 1 = 135.26 m²
- Los plafones a instalar mineral fisurado (PEBLE), con facia en sheetrock.

PLANO DE PLAFONES DE LA PROPUESTA



DEPARTAMENTO DE INGENIERIA Y ARQUITECTURA

Enero 2018

PROYECTO:
ACONDICIONAMIENTO DE LOCAL 2 EN TORRE VEIRAMAR II - UNIDAD DE INVESTIGACIONES CRIMINALES DEL MINISTERIO PÚBLICO

DISEÑO ARQUITECTONICO.
ARQ. _____ CODIA _____

DISEÑO ESTRUCTURAL.
ING. _____ CODIA _____

DISEÑO ELECTRICO.
ING. _____ CODIA _____

DIBUJO EN CAD.
ING. _____ CODIA _____

DIBUJO EN CAD.
ARQ. _____ CODIA _____

PRESUPUESTO
ING. _____ CODIA _____

ESCALA	CONTENIDO	PLANO
1:45	Plano de Plafones de la Propuesta	A-07
ACOTACIONES		
Metros		