


PROYECTO:

Remodelación de área en el cuarto (4to) nivel del edificio Sede de la Procuraduría General de la República, para la Dirección de Coordinación Institucional PGR.

**PGR - DCI
LOTE 1**

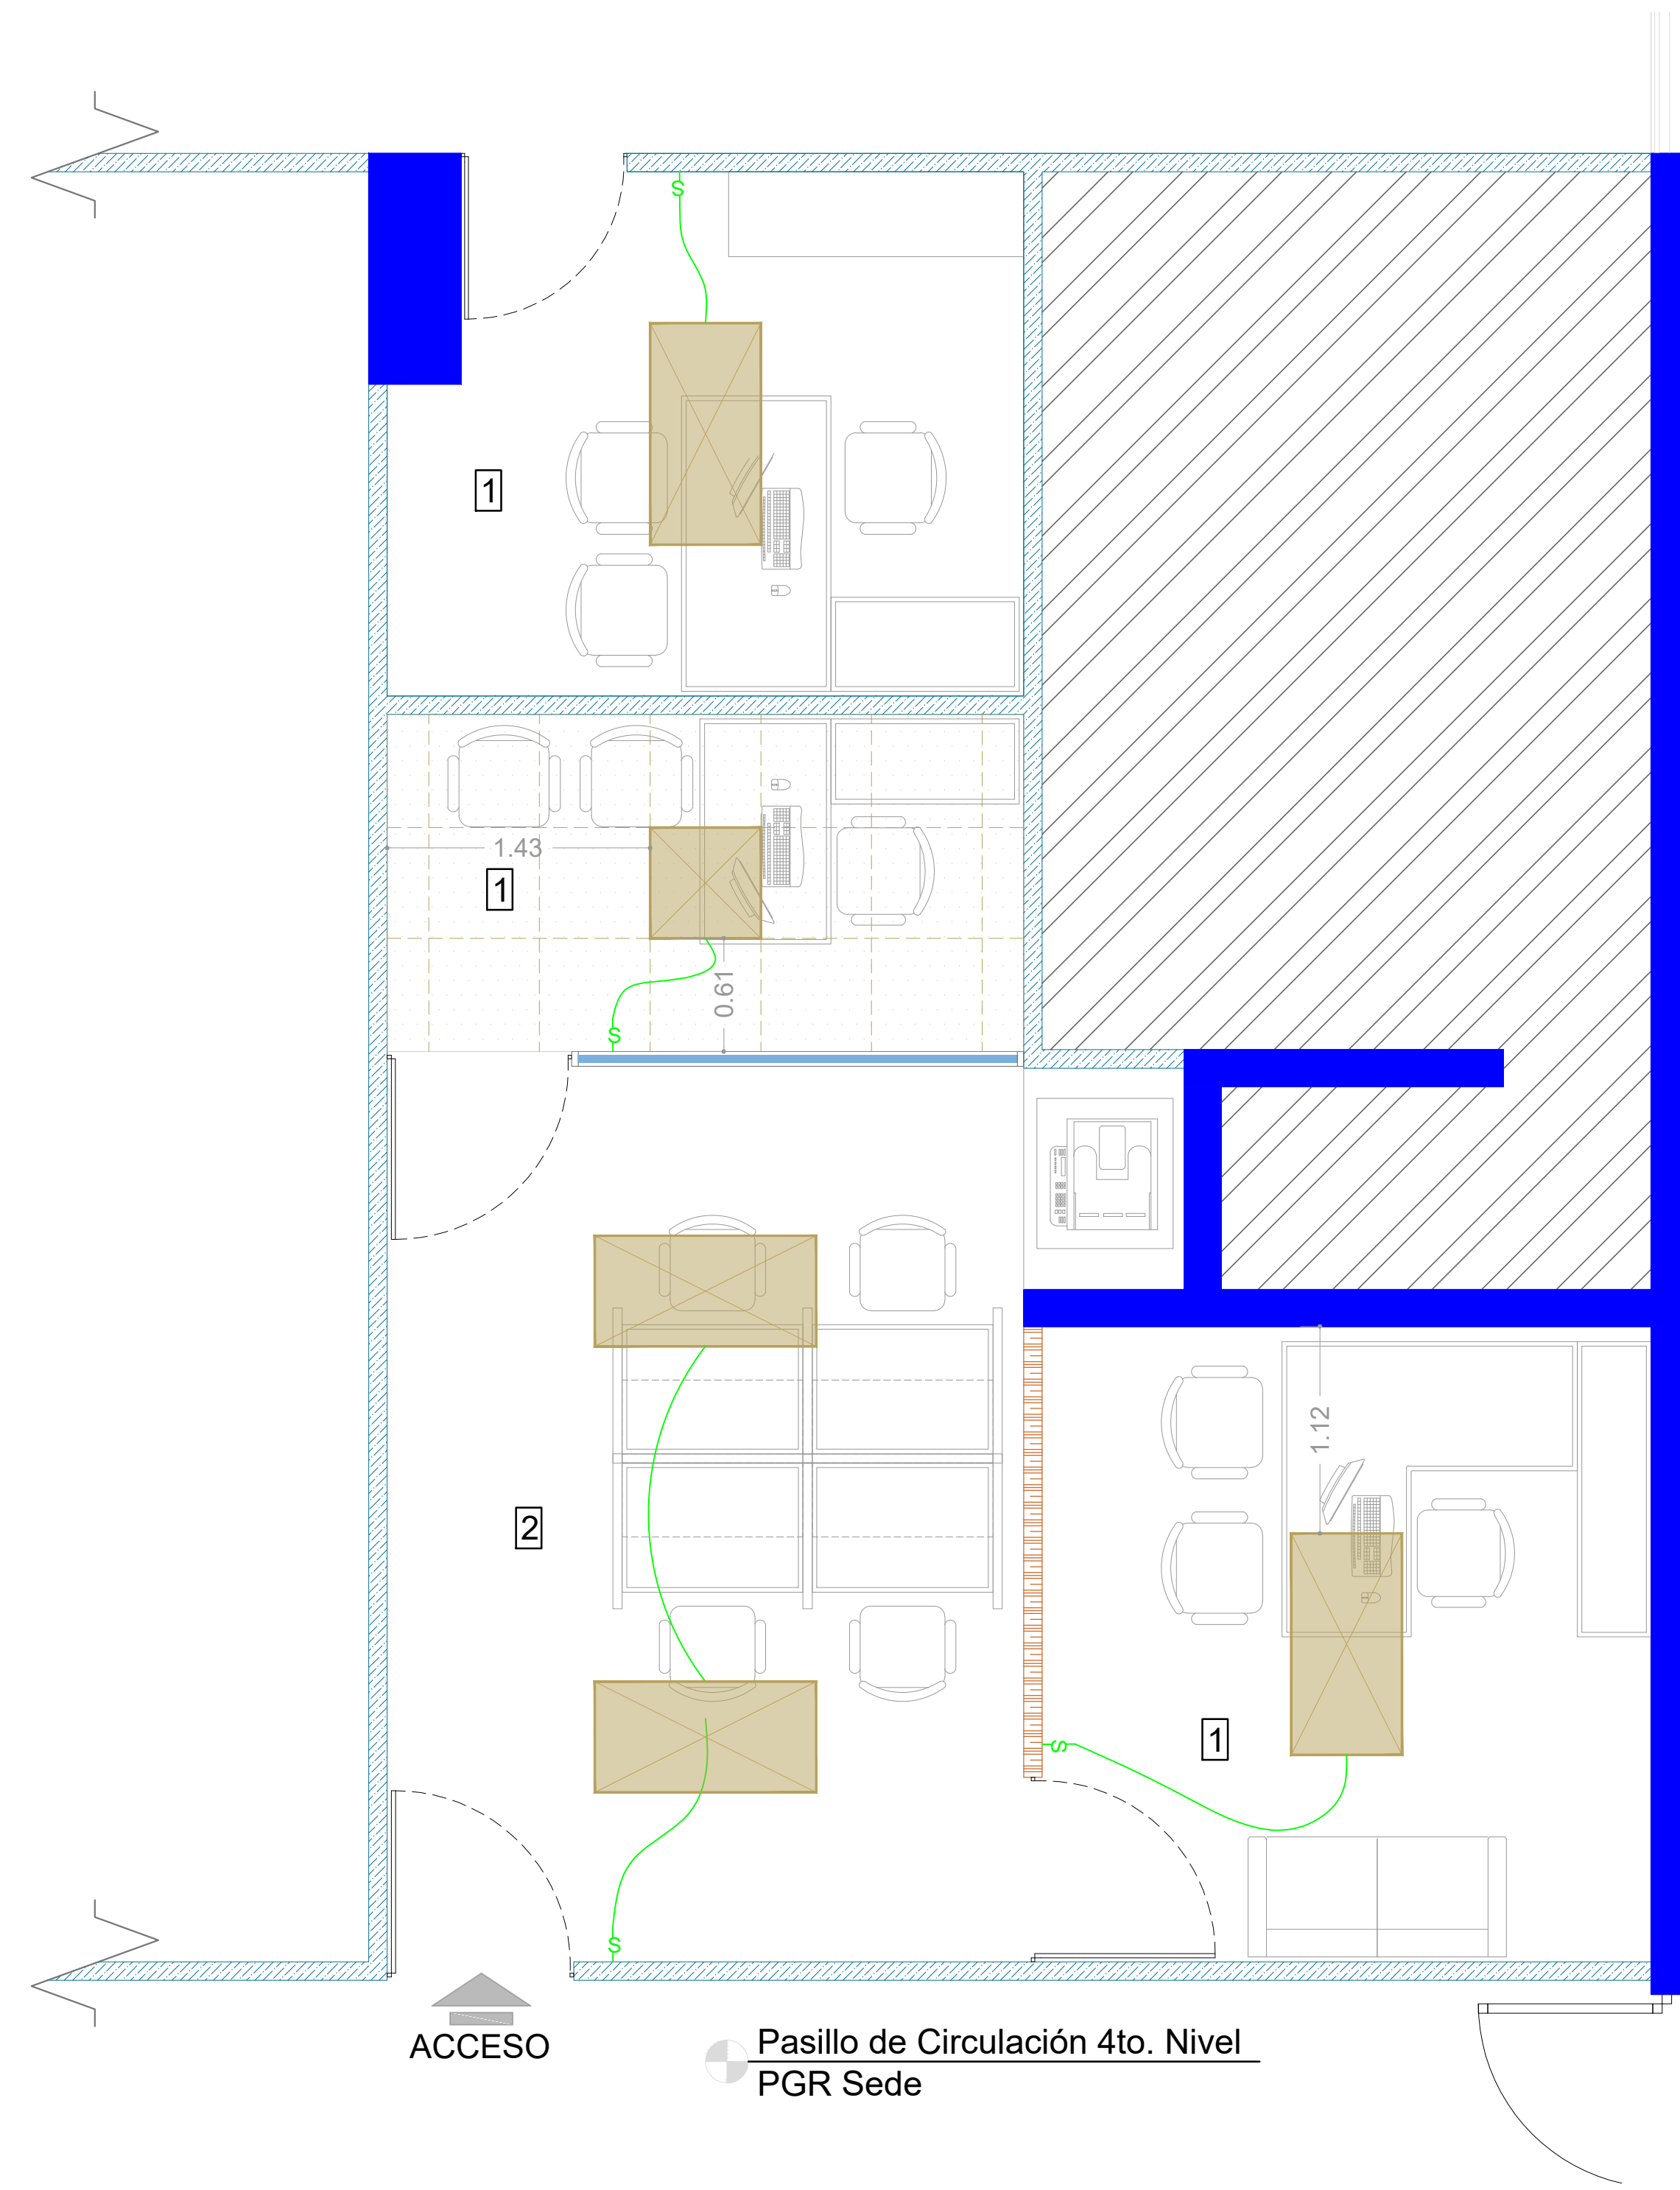

Legenda Electrica.

SIMBOLO	DESCRIPCION	SIMBOLO	DESCRIPCION
	Globo con luz		Lampara 2'x2'
	Lampara 1'x1' antivandalica led 25w		Salida abanico orbital
	lampara tipo cobra led 150 w brazo 6'		Panel board principal
	Salida camara seguridad		Enclosure breaker
	Salida tel. data		Panel board secundario
	Salida tomacorriente 110 volt.		Transformador pad. mounted.
	Salida tomacorriente 110v. nivel superior ventana.		Registro electrico
	Salida tomacorriente 110v. nivel de meseta.		Poste hormigon pretensado propuesto
	Salida tomacorriente 220volt.		Poste hormigon pretensado existente
	Panel de braker		Registro telef. y data
	Panel control iluminacion y abanico		Transfer Switch
	Lampara de pared led antivandalica		Interruptor doble
	Interruptor sencillo		

**PLANTA DE DISTRIBUCIÓN LUMINARIAS
DCI LOTE 1- PGR SEDE**



DEPARTAMENTO DE INGENIERIA Y ARQUITECTURA

MAYO 2018

PROYECTO:
Remodelación de área en el cuarto (4to) nivel del edificio Sede de la Procuraduría General de la República, para la Dirección de Coordinación Institucional PGR.

DISEÑO ARQUITECTONICO.

ARQ. _____ CODIA _____

DISEÑO ESTRUCTURAL.

ING. _____ CODIA _____

DISEÑO ELECTRICO.

ING. _____ CODIA _____

DISEÑO SANITARIO.

ING. _____ CODIA _____

DIBUJO EN CAD.

ARQ. _____ CODIA _____

PRESUPUESTO

ING. _____ CODIA _____

ESCALA

1:30

ACOTACIONES

Metros

CONTENIDO

PLANTA DE LUMINARIAS

PLANO

A-09