


PROYECTO:

Remodelación de área en el cuarto (4to) nivel del edificio Sede de la Procuraduría General de la República, para la Dirección de Coordinación Institucional PGR.

**PGR - DCI
LOTE 1**

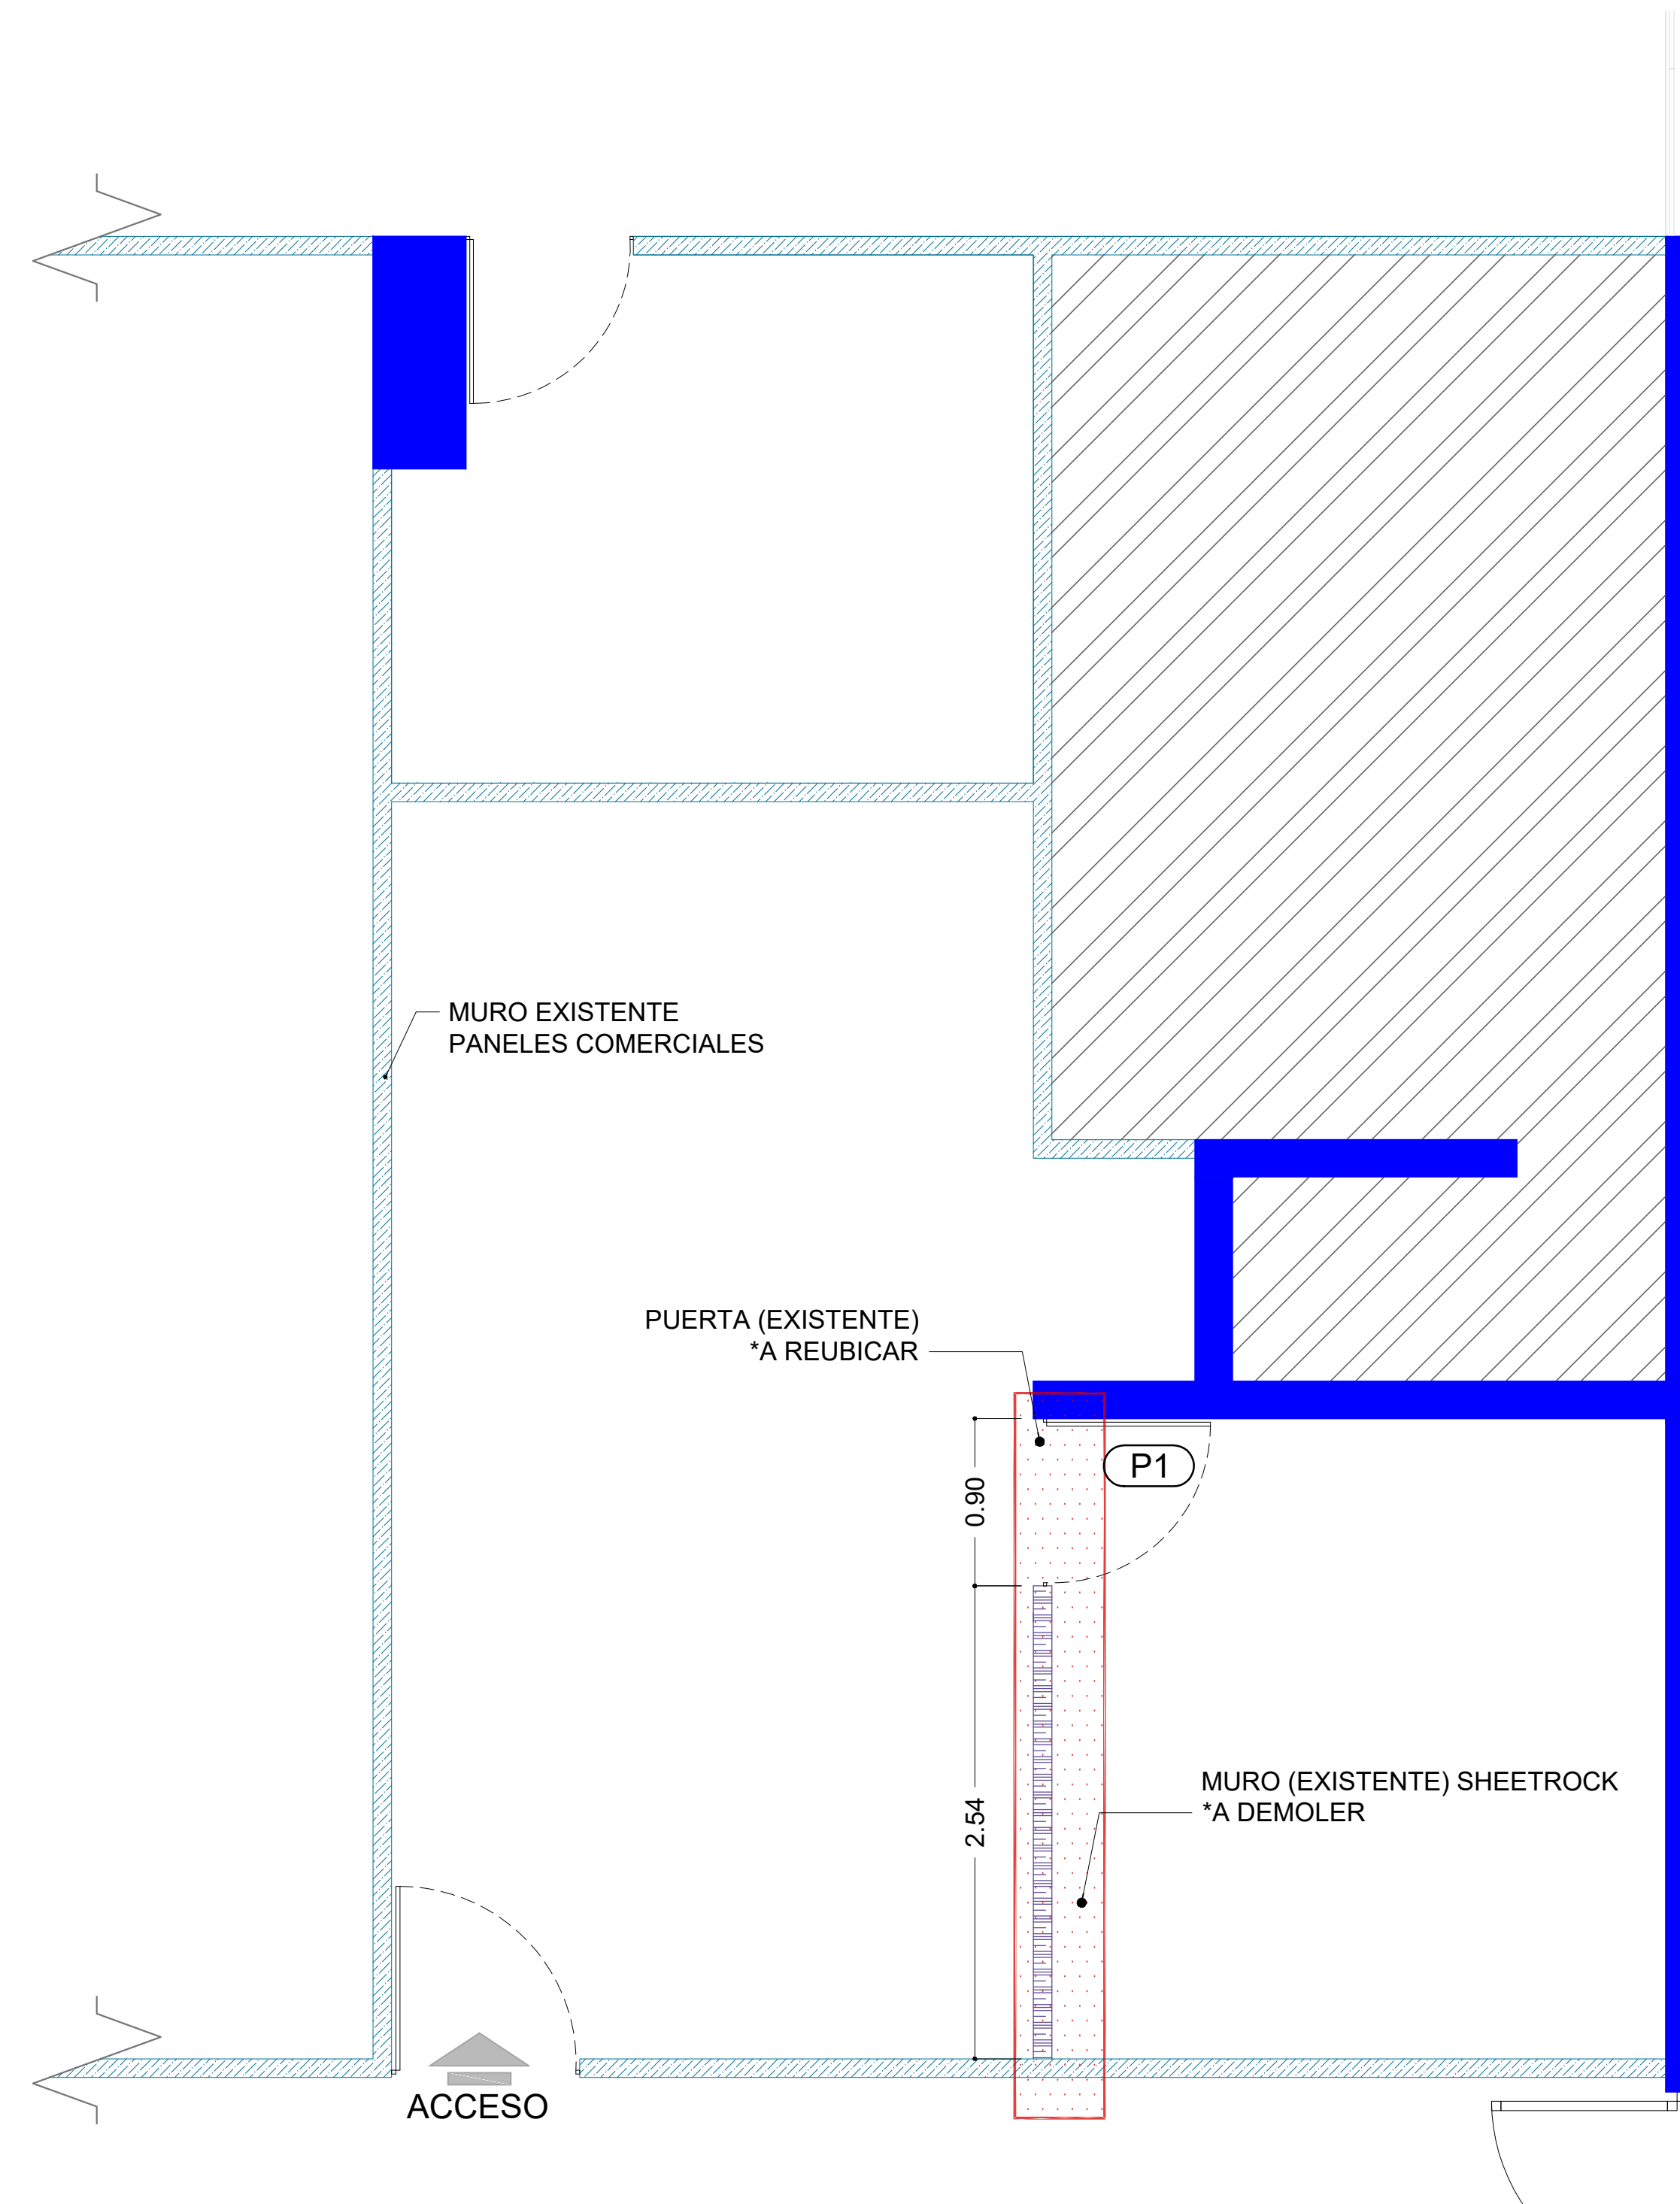

**PLANTA DE TRABAJO - A DEMOLER
DCI LOTE 1- PGR SEDE**

LEYENDA

Descripción	Material
Muro existente (0,20)	Block de Hormigón
Muro Existente (0,10)	Paneles Comerciales
Muro Existente	SheetRock
Muro Nuevo	SheetRock
Muro Nuevo	Cristal y Aluminio
A Construir	SheetRock
A Demoler	Paneles Comerciales

SIMBOLOS

Acceso	Puerta Nueva
Sección	Puerta Existente
Detalle en Alzado/Sección	Numeración de Espacios

LEYENDA DE ESPACIOS 1ER NIVEL

- Oficinas Individuales
- Auxiliares

TABLA DE PUERTAS NUEVAS

No.	Ancho Hueco Mts.	Alto Hueco Mts.	Material	Cantidad Total
P1	0.90	2.10	Cristal Flotante	1
P2	1.00	2.10	Cristal Flotante	1



DEPARTAMENTO DE INGENIERIA Y ARQUITECTURA

MAYO 2018

PROYECTO:
Remodelación de área en el cuarto (4to) nivel del edificio Sede de la Procuraduría General de la República, para la Dirección de Coordinación Institucional PGR.

DISEÑO ARQUITECTONICO.
ARQ. _____ CODIA _____

DISEÑO ESTRUCTURAL.
ING. _____ CODIA _____

DISEÑO ELECTRICO.
ING. _____ CODIA _____

DISEÑO SANITARIO.
ING. _____ CODIA _____

DIBUJO EN CAD.
ARQ. _____ CODIA _____

PRESUPUESTO
ING. _____ CODIA _____

ESCALA

1:30

ACOTACIONES

Metros

CONTENIDO

PLANTA DE TRABAJO Y DEMOLICIONES

PLANO

A-04