


# PROYECTO:

Remodelación de área en el cuarto (4to) nivel del edificio Sede de la Procuraduría General de la República, para la Dirección de Coordinación Institucional PGR.

# PGR - DCI LOTE 2

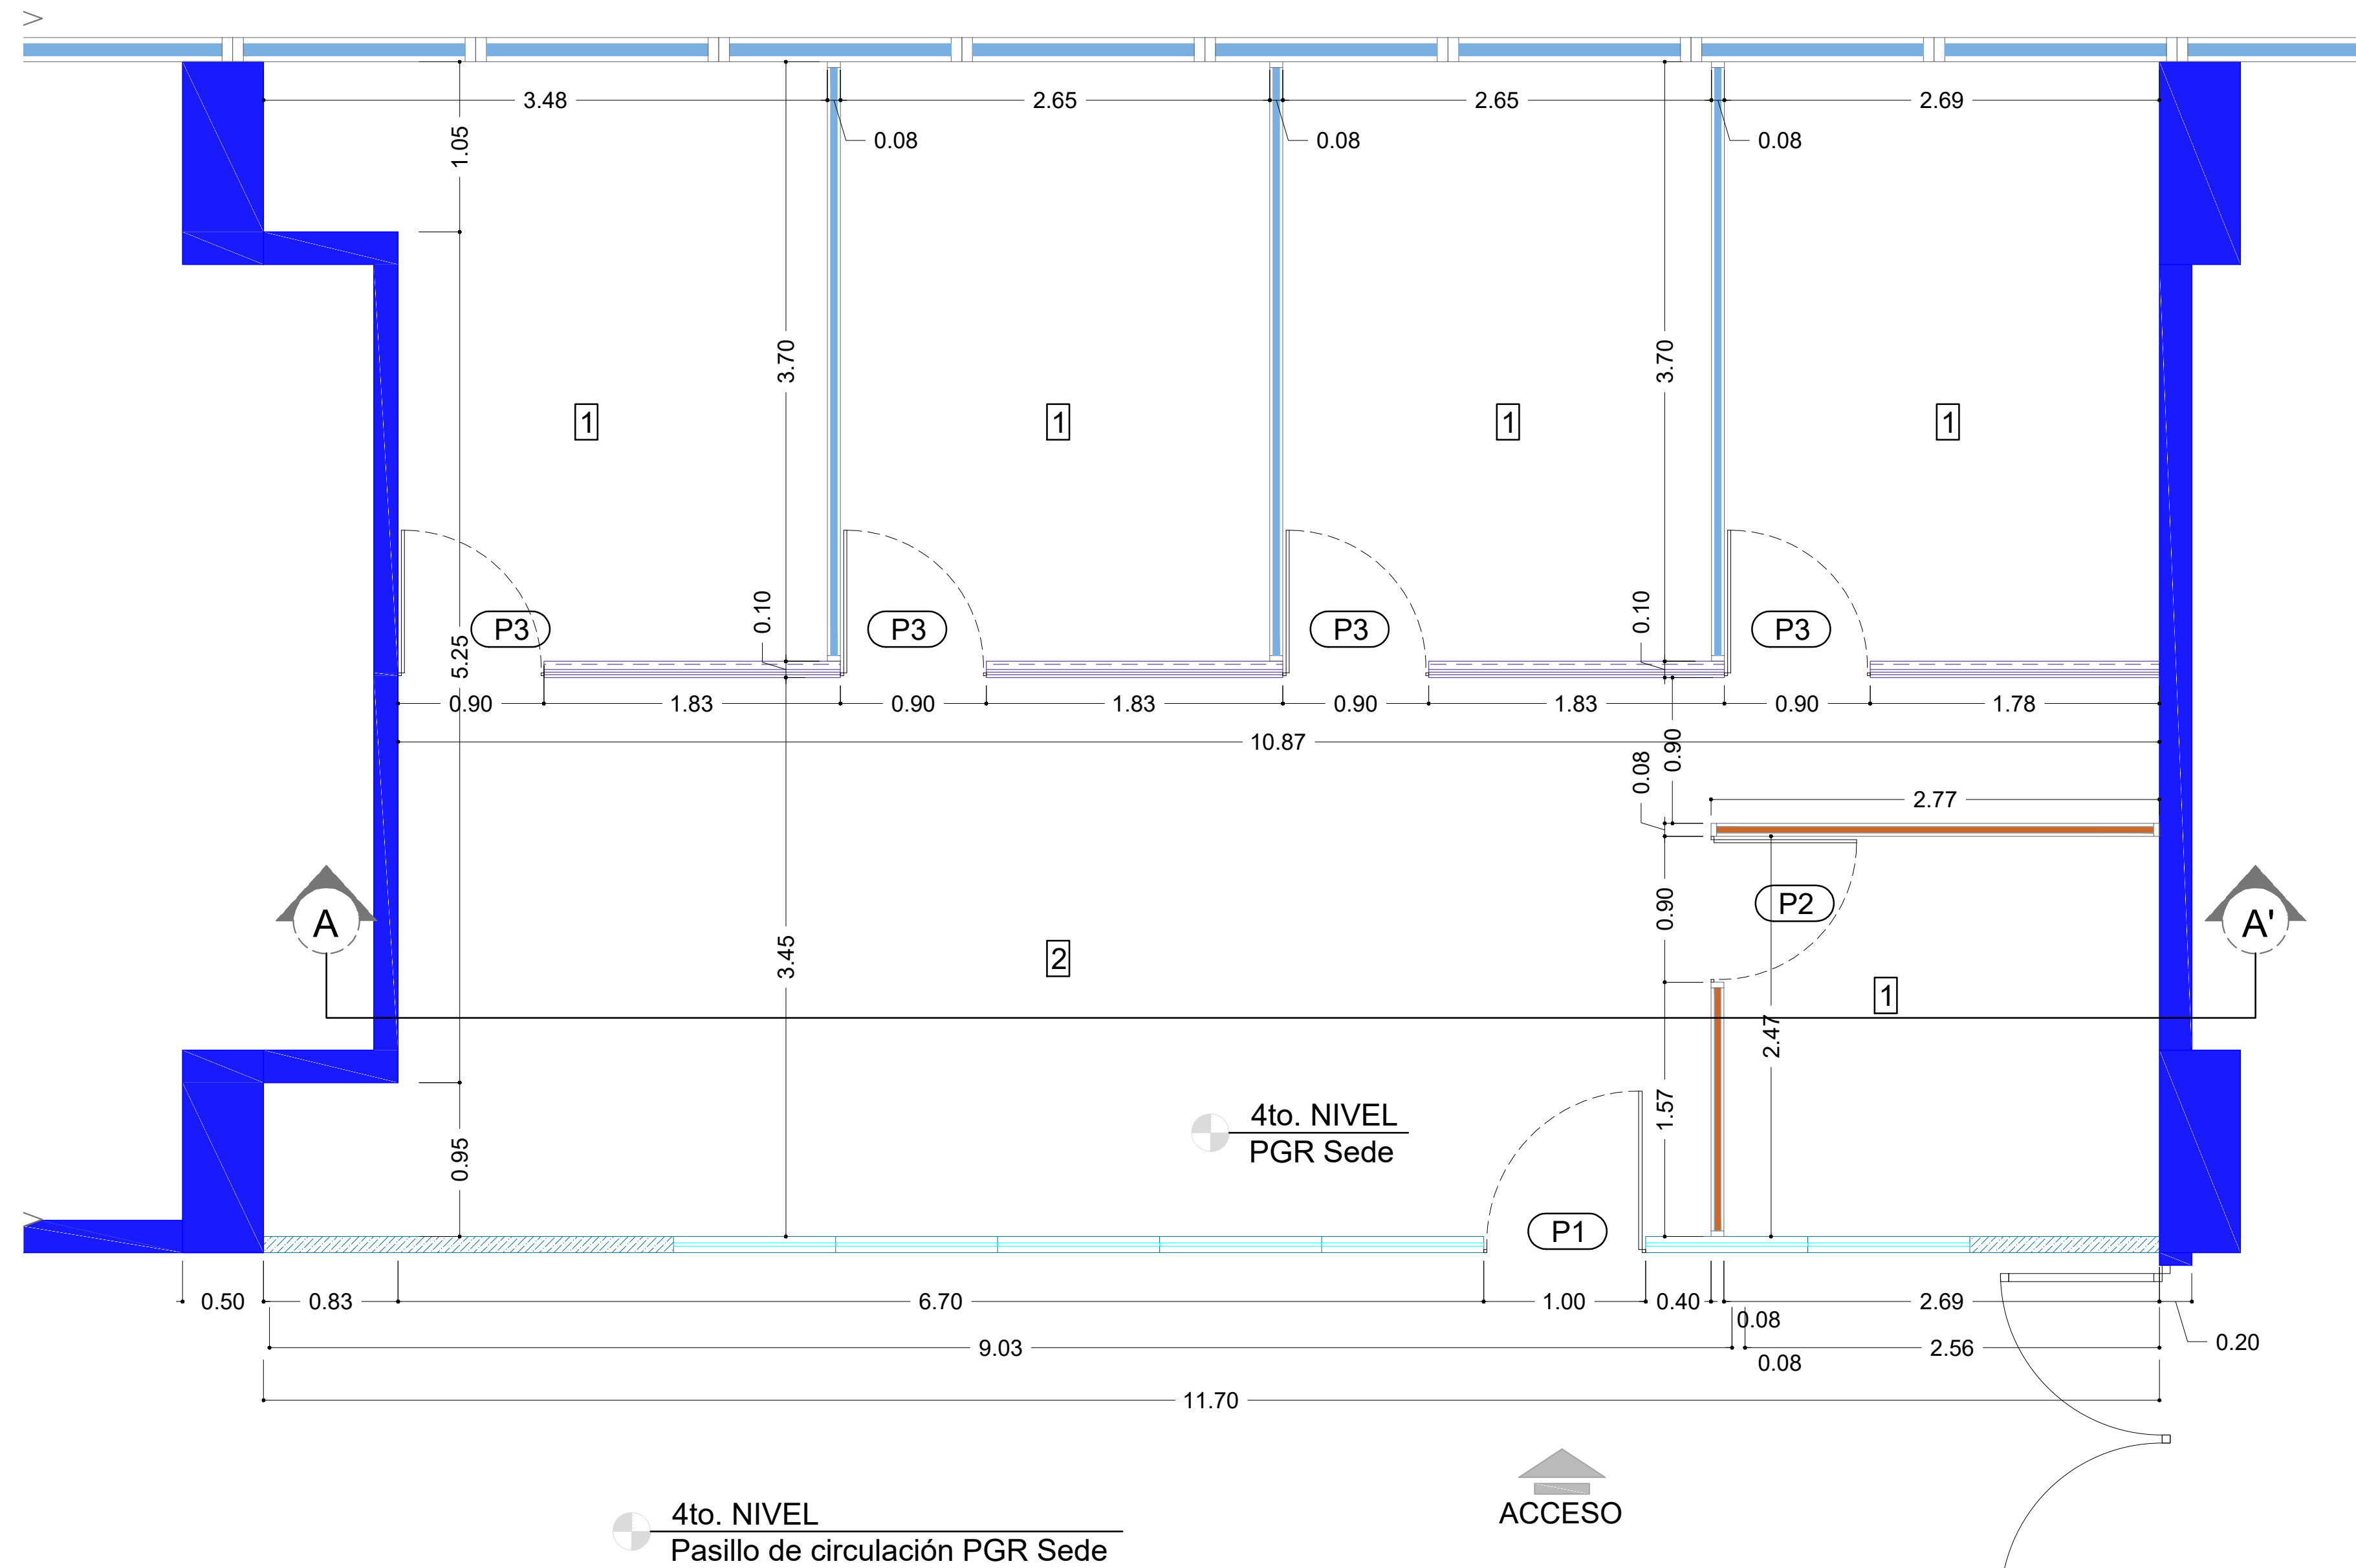

## LEYENDA

Descripción	Material
Muro existente (0.20)	Block de Hormigón
Muro Existente (0.10)	Paneles Comerciales
Muro Existente	SheetRock
Muro Nuevo	SheetRock
Muro Nuevo	Cristal y Aluminio
A Construir	SheetRock
A Demoler	Paneles Comerciales

## SIMBOLOS

Acceso	P1 Puerta Nueva
Sección	PEX Puerta Existente
Detalle en Alzado/Sección	NUM Numeración de Espacios

## LEYENDA DE ESPACIOS 1ER NIVEL

- Oficinas Individuales
- Auxiliares

## TABLA DE PUERTAS NUEVAS

No.	Ancho Hueco Mts.	Alto Hueco Mts.	Material	Cantidad Total
P1	1.00	2.10	Paneles Comerciales	1
P2	1.00	2.10	Cristal Flotante	1
P3	1.00	2.10	Cristal Flotante	4

## PLANTA DIMENSIONADA DCI LOTE 2 - PGR SEDE



DEPARTAMENTO DE INGENIERIA Y ARQUITECTURA

MAYO 2018

PROYECTO:  
Remodelación de área en el cuarto (4to) nivel del edificio Sede de la Procuraduría General de la República, para la Dirección de Coordinación Institucional PGR.

DISEÑO ARQUITECTONICO.

ARQ. \_\_\_\_\_ CODIA \_\_\_\_\_

DISEÑO ESTRUCTURAL.

ING. \_\_\_\_\_ CODIA \_\_\_\_\_

DISEÑO ELECTRICO.

ING. \_\_\_\_\_ CODIA \_\_\_\_\_

DISEÑO SANITARIO.

ING. \_\_\_\_\_ CODIA \_\_\_\_\_

DIBUJO EN CAD.

ARQ. \_\_\_\_\_ CODIA \_\_\_\_\_

PRESUPUESTO

ING. \_\_\_\_\_ CODIA \_\_\_\_\_

ESCALA

1:30

ACOTACIONES

Metros

CONTENIDO

PLANTA DIMENSIONADA

PLANO

A-05