


# PROYECTO:

Remodelación de área en el cuarto (4to) nivel del edificio Sede de la Procuraduría General de la República, para la Dirección de Coordinación Institucional PGR.

# PGR - DCI LOTE 2

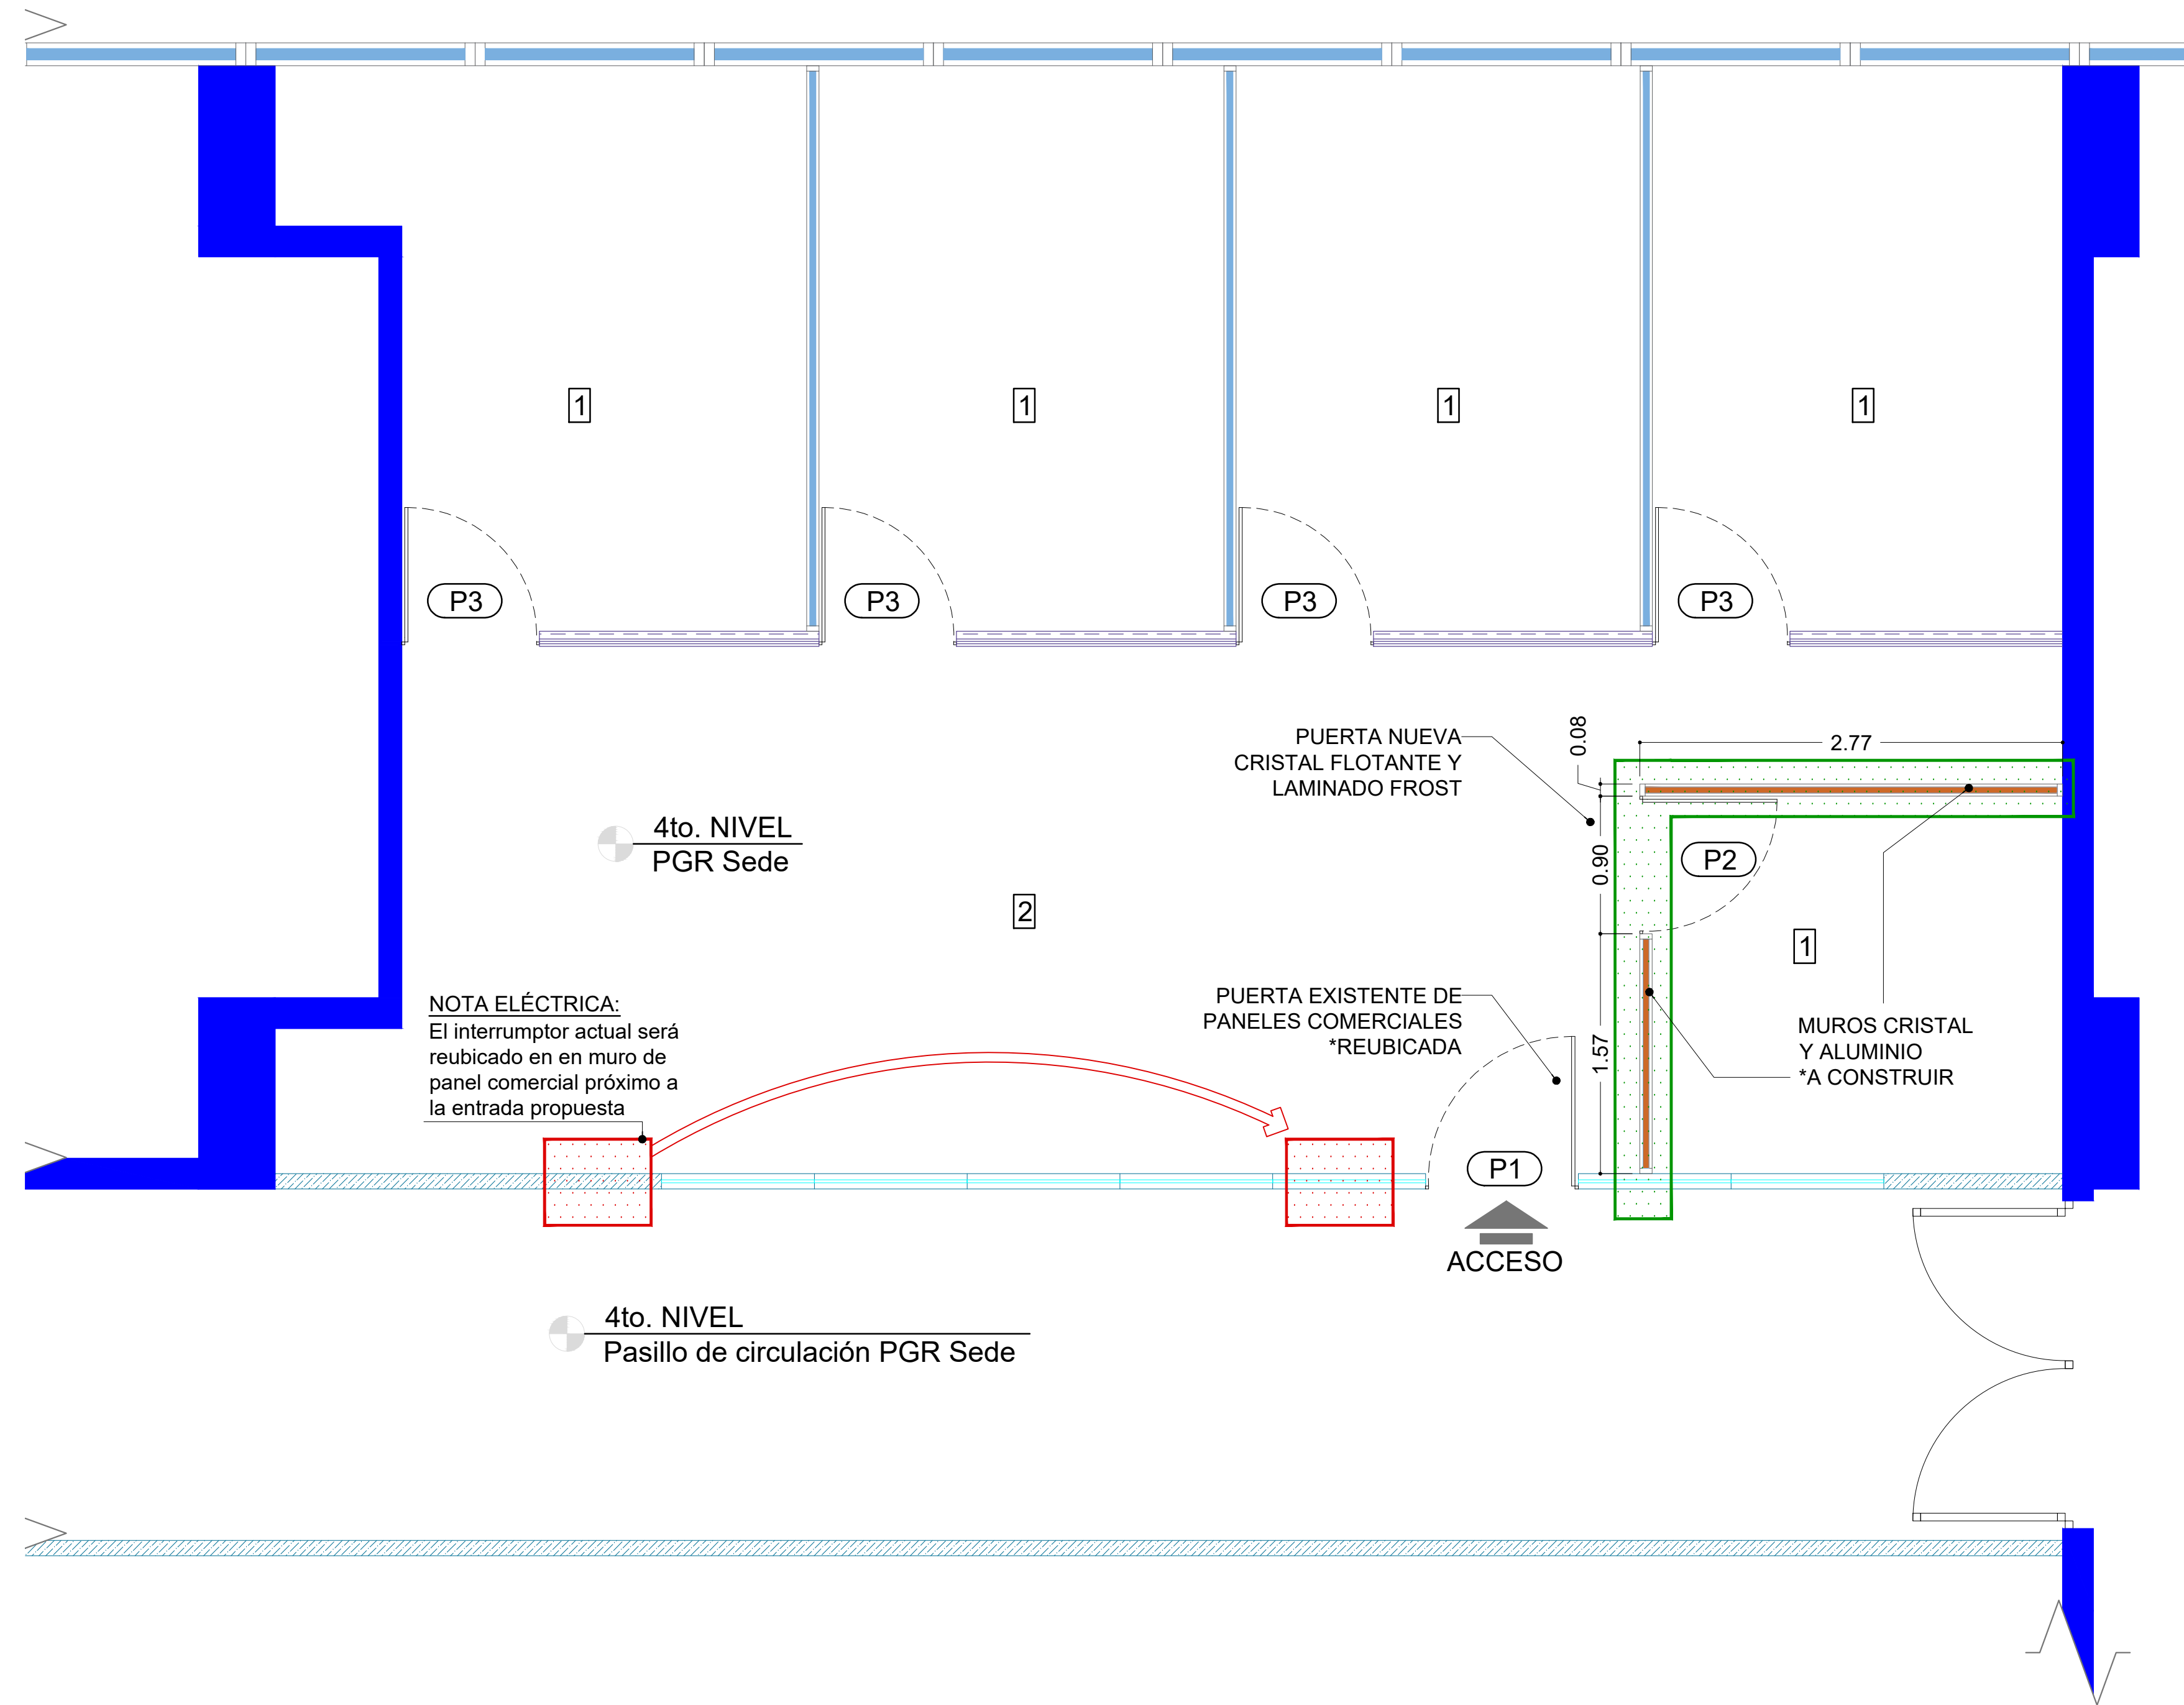

### LEYENDA

Descripción	Material
Muro existente (0.20)	Block de Hormigón
Muro Existente (0.10)	Paneles Comerciales
Muro Existente	SheetRock
Muro Nuevo	SheetRock
Muro Nuevo	Cristal y Aluminio
A Construir	SheetRock
A Demoler	Paneles Comerciales

### SIMBOLOS

Acceso	PX	Puerta Nueva
Sección	PEX	Puerta Existente
Detalle en Alzado/Sección	X	Numeración de Espacios

### LEYENDA DE ESPACIOS 1ER NIVEL

- Oficinas Individuales
- Auxiliares

### TABLA DE PUERTAS NUEVAS

No.	Ancho Hueco Mts.	Alto Hueco Mts.	Material	Cantidad Total
P1	1.00	2.10	Paneles Comerciales	1
P2	1.00	2.10	Cristal Flotante	1
P3	1.00	2.10	Cristal Flotante	4

## PLANTA DE TRABAJO - A CONSTRUIR DCI LOTE 2 - PGR SEDE



DEPARTAMENTO DE INGENIERIA Y ARQUITECTURA

MAYO 2018

PROYECTO:  
Remodelación de área en el cuarto (4to) nivel del edificio Sede de la Procuraduría General de la República, para la Dirección de Coordinación Institucional PGR.

DISEÑO ARQUITECTONICO.

ARQ. Joely Rodríguez CODIA

DISEÑO ESTRUCTURAL.

ING. CODIA

DISEÑO ELECTRICO.

ING. CODIA

DISEÑO SANITARIO.

ING. CODIA

DIBUJO EN CAD.

ARQ. CODIA

PRESUPUESTO

ING. CODIA

ESCALA

1:30

ACOTACIONES

Metros

CONTENIDO

PLANTA DE TRABAJO Y DEMOLICIONES

PLANO

A-04