


# PROYECTO:

Remodelación de área en el cuarto (4to) nivel del edificio Sede de la Procuraduría General de la República, para el departamento de Dictámenes del Ministerio Público.

# PGR - Dictámenes

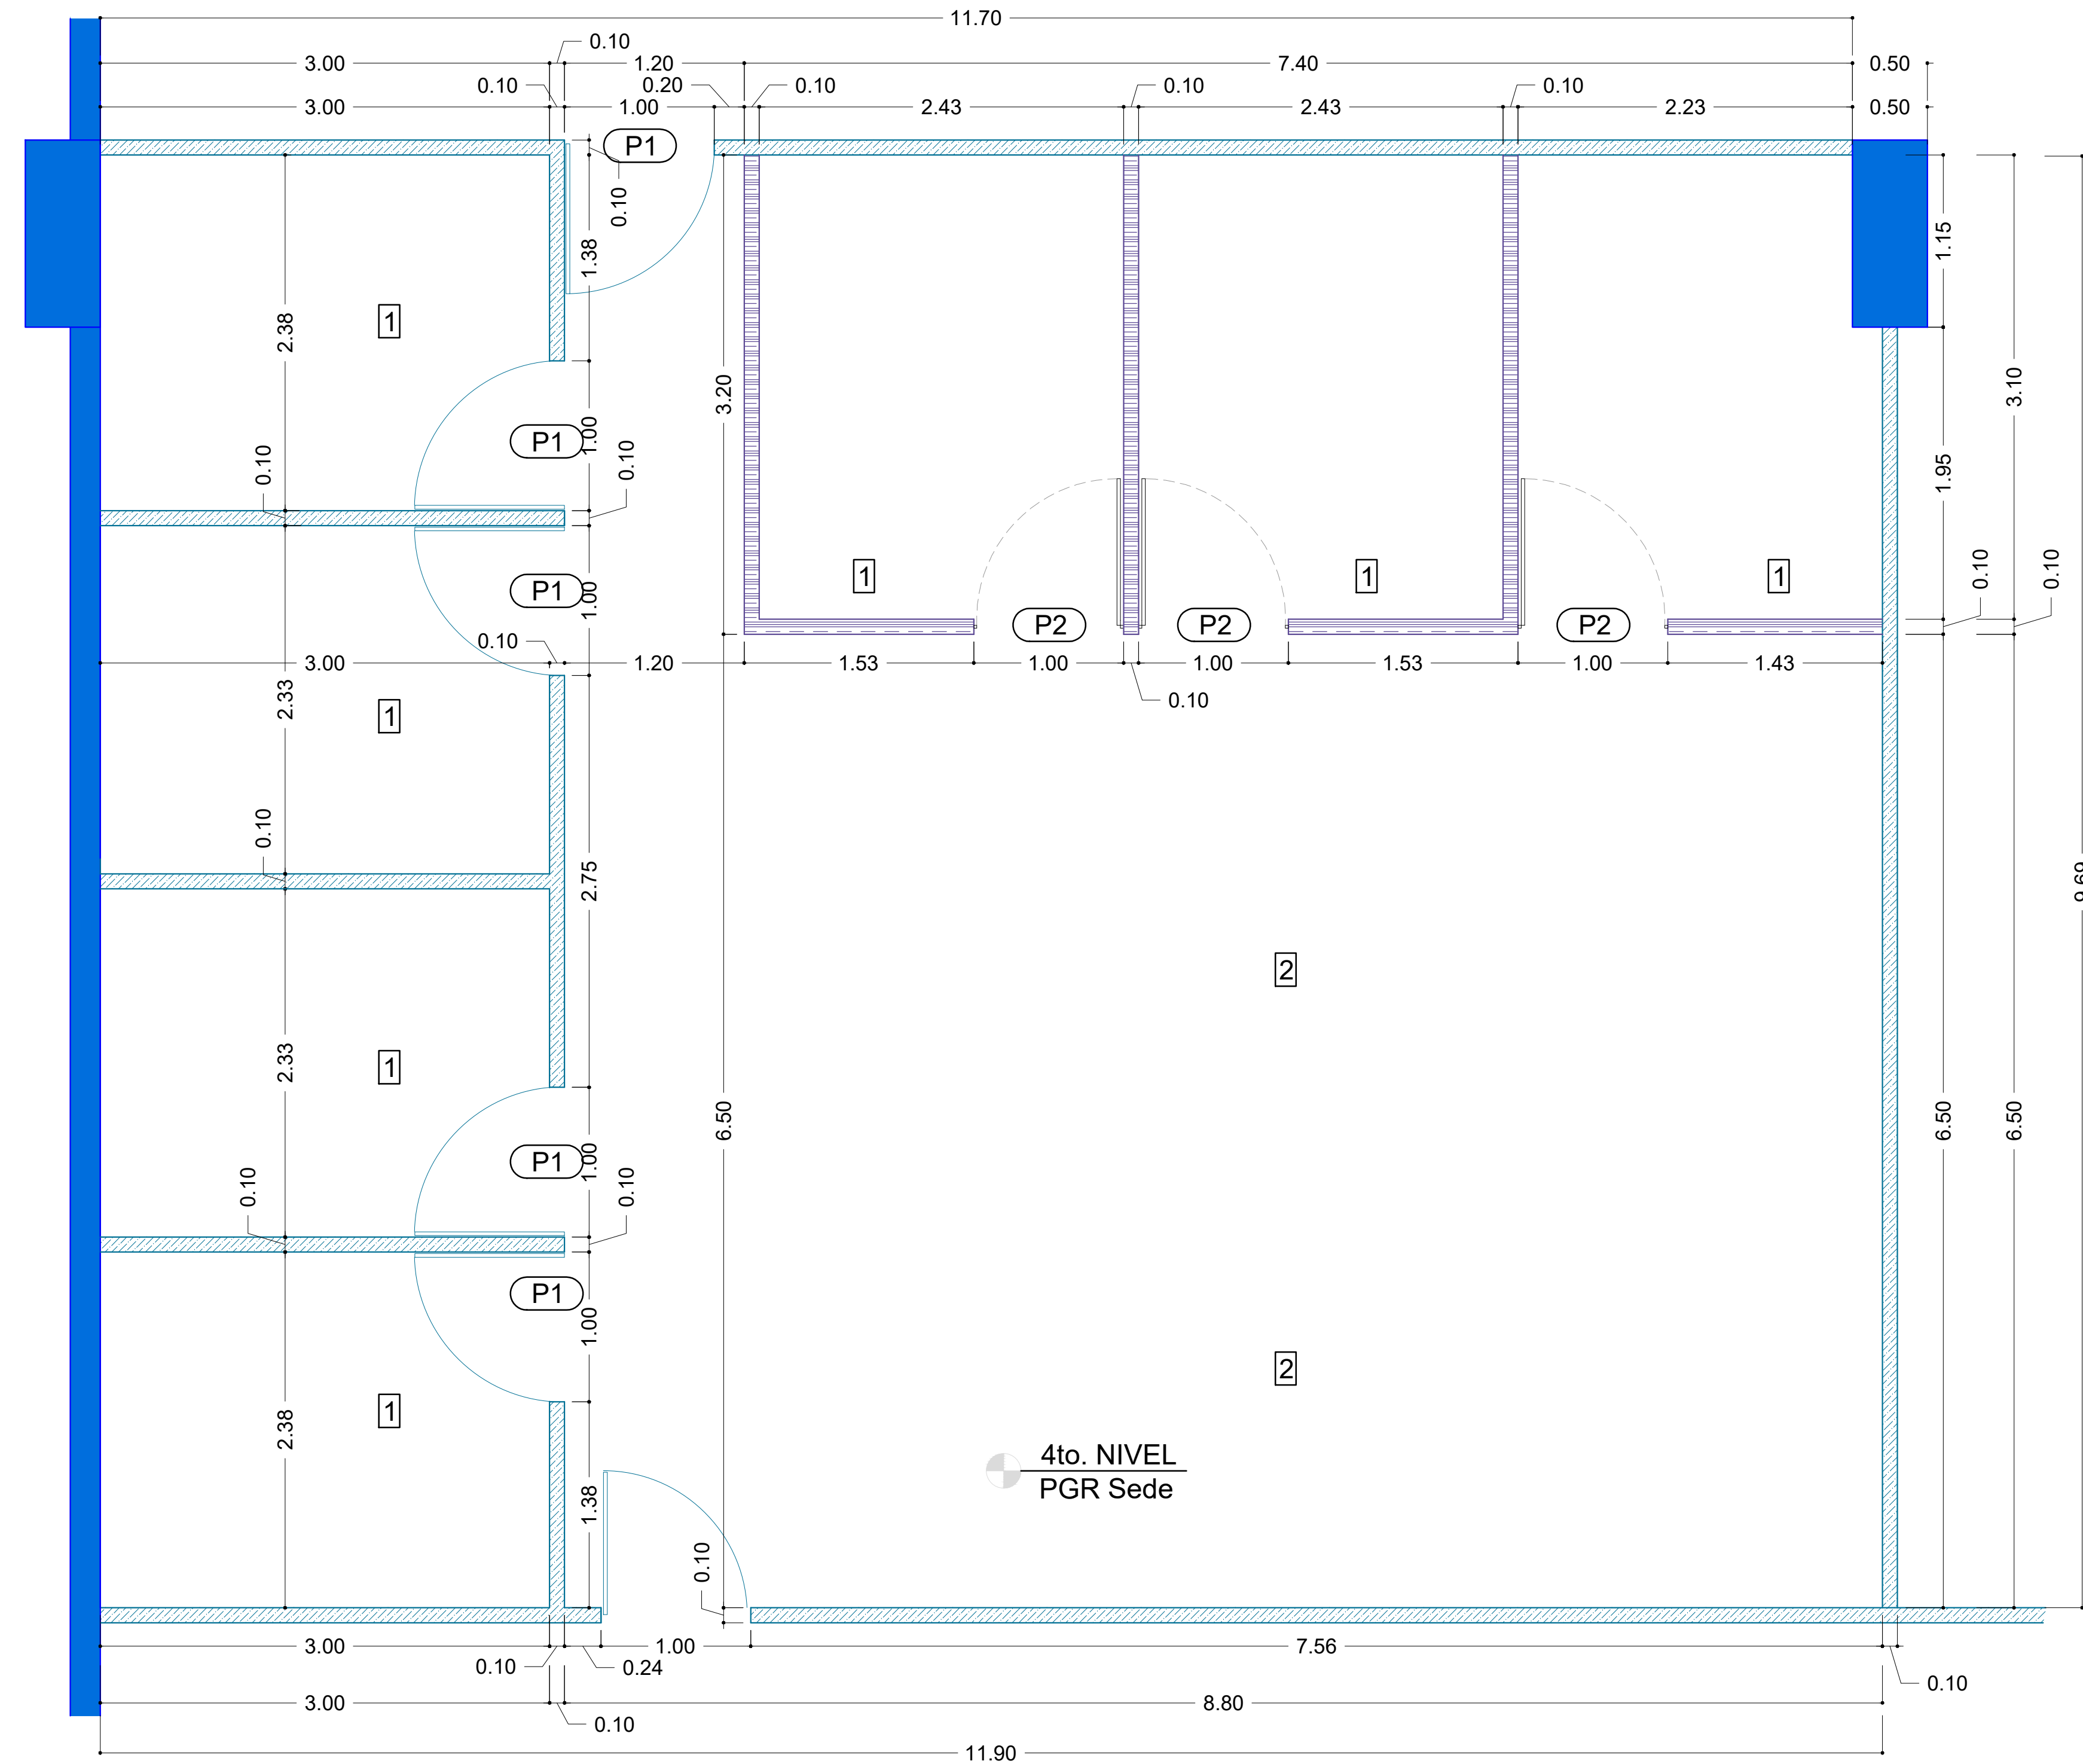

**PLANTA DIMENSIONADA**  
DEPTO. DICTÁMENES - PGR SEDE

### LEYENDA

Descripción	Material
Muro existente (0.20)	Block de Hormigón
Muro Existente (0.10)	Paneles Comerciales
Muro Nuevo	SheetRock

### SIMBOLOS

Acceso	Puerta Nueva
Sección	Puerta Existente
Detalle en Alzada/Sección	Numeración de Espacios

### LEYENDA DE ESPACIOS 1ER NIVEL

- Oficinas Individuales
- Auxiliares

### TABLA DE PUERTAS NUEVAS

No.	Ancho Huevo Mts.	Alto Huevo Mts.	Material	Cantidad Total
P1	1.00	2.14	Paneles Comerciales	1
P2	1.00	2.10	Cristal Flotante	1



DEPARTAMENTO DE INGENIERIA Y ARQUITECTURA

MAYO 2018

PROYECTO:  
Remodelación de área en el cuarto (4to) nivel del edificio Sede de la Procuraduría General de la República, para el departamento de Dictámenes del Ministerio Público.

DISEÑO ARQUITECTONICO.

ARQ. \_\_\_\_\_ CODIA \_\_\_\_\_

DISEÑO ESTRUCTURAL.

ING. \_\_\_\_\_ CODIA \_\_\_\_\_

DISEÑO ELECTRICO.

ING. \_\_\_\_\_ CODIA \_\_\_\_\_

DISEÑO SANITARIO.

ING. \_\_\_\_\_ CODIA \_\_\_\_\_

DIBUJO EN CAD.

ARQ. \_\_\_\_\_ CODIA \_\_\_\_\_

PRESUPUESTO

ING. \_\_\_\_\_ CODIA \_\_\_\_\_

ESCALA

1:30

ACOTACIONES

Metros

CONTENIDO

PLANTA DIMENSIONADA

PLANO

A-05