


PROYECTO:

Remodelación de área en el cuarto (4to) nivel del edificio Sede de la Procuraduría General de la República, para el departamento de Dictámenes del Ministerio Público.

PGR - Dictámenes

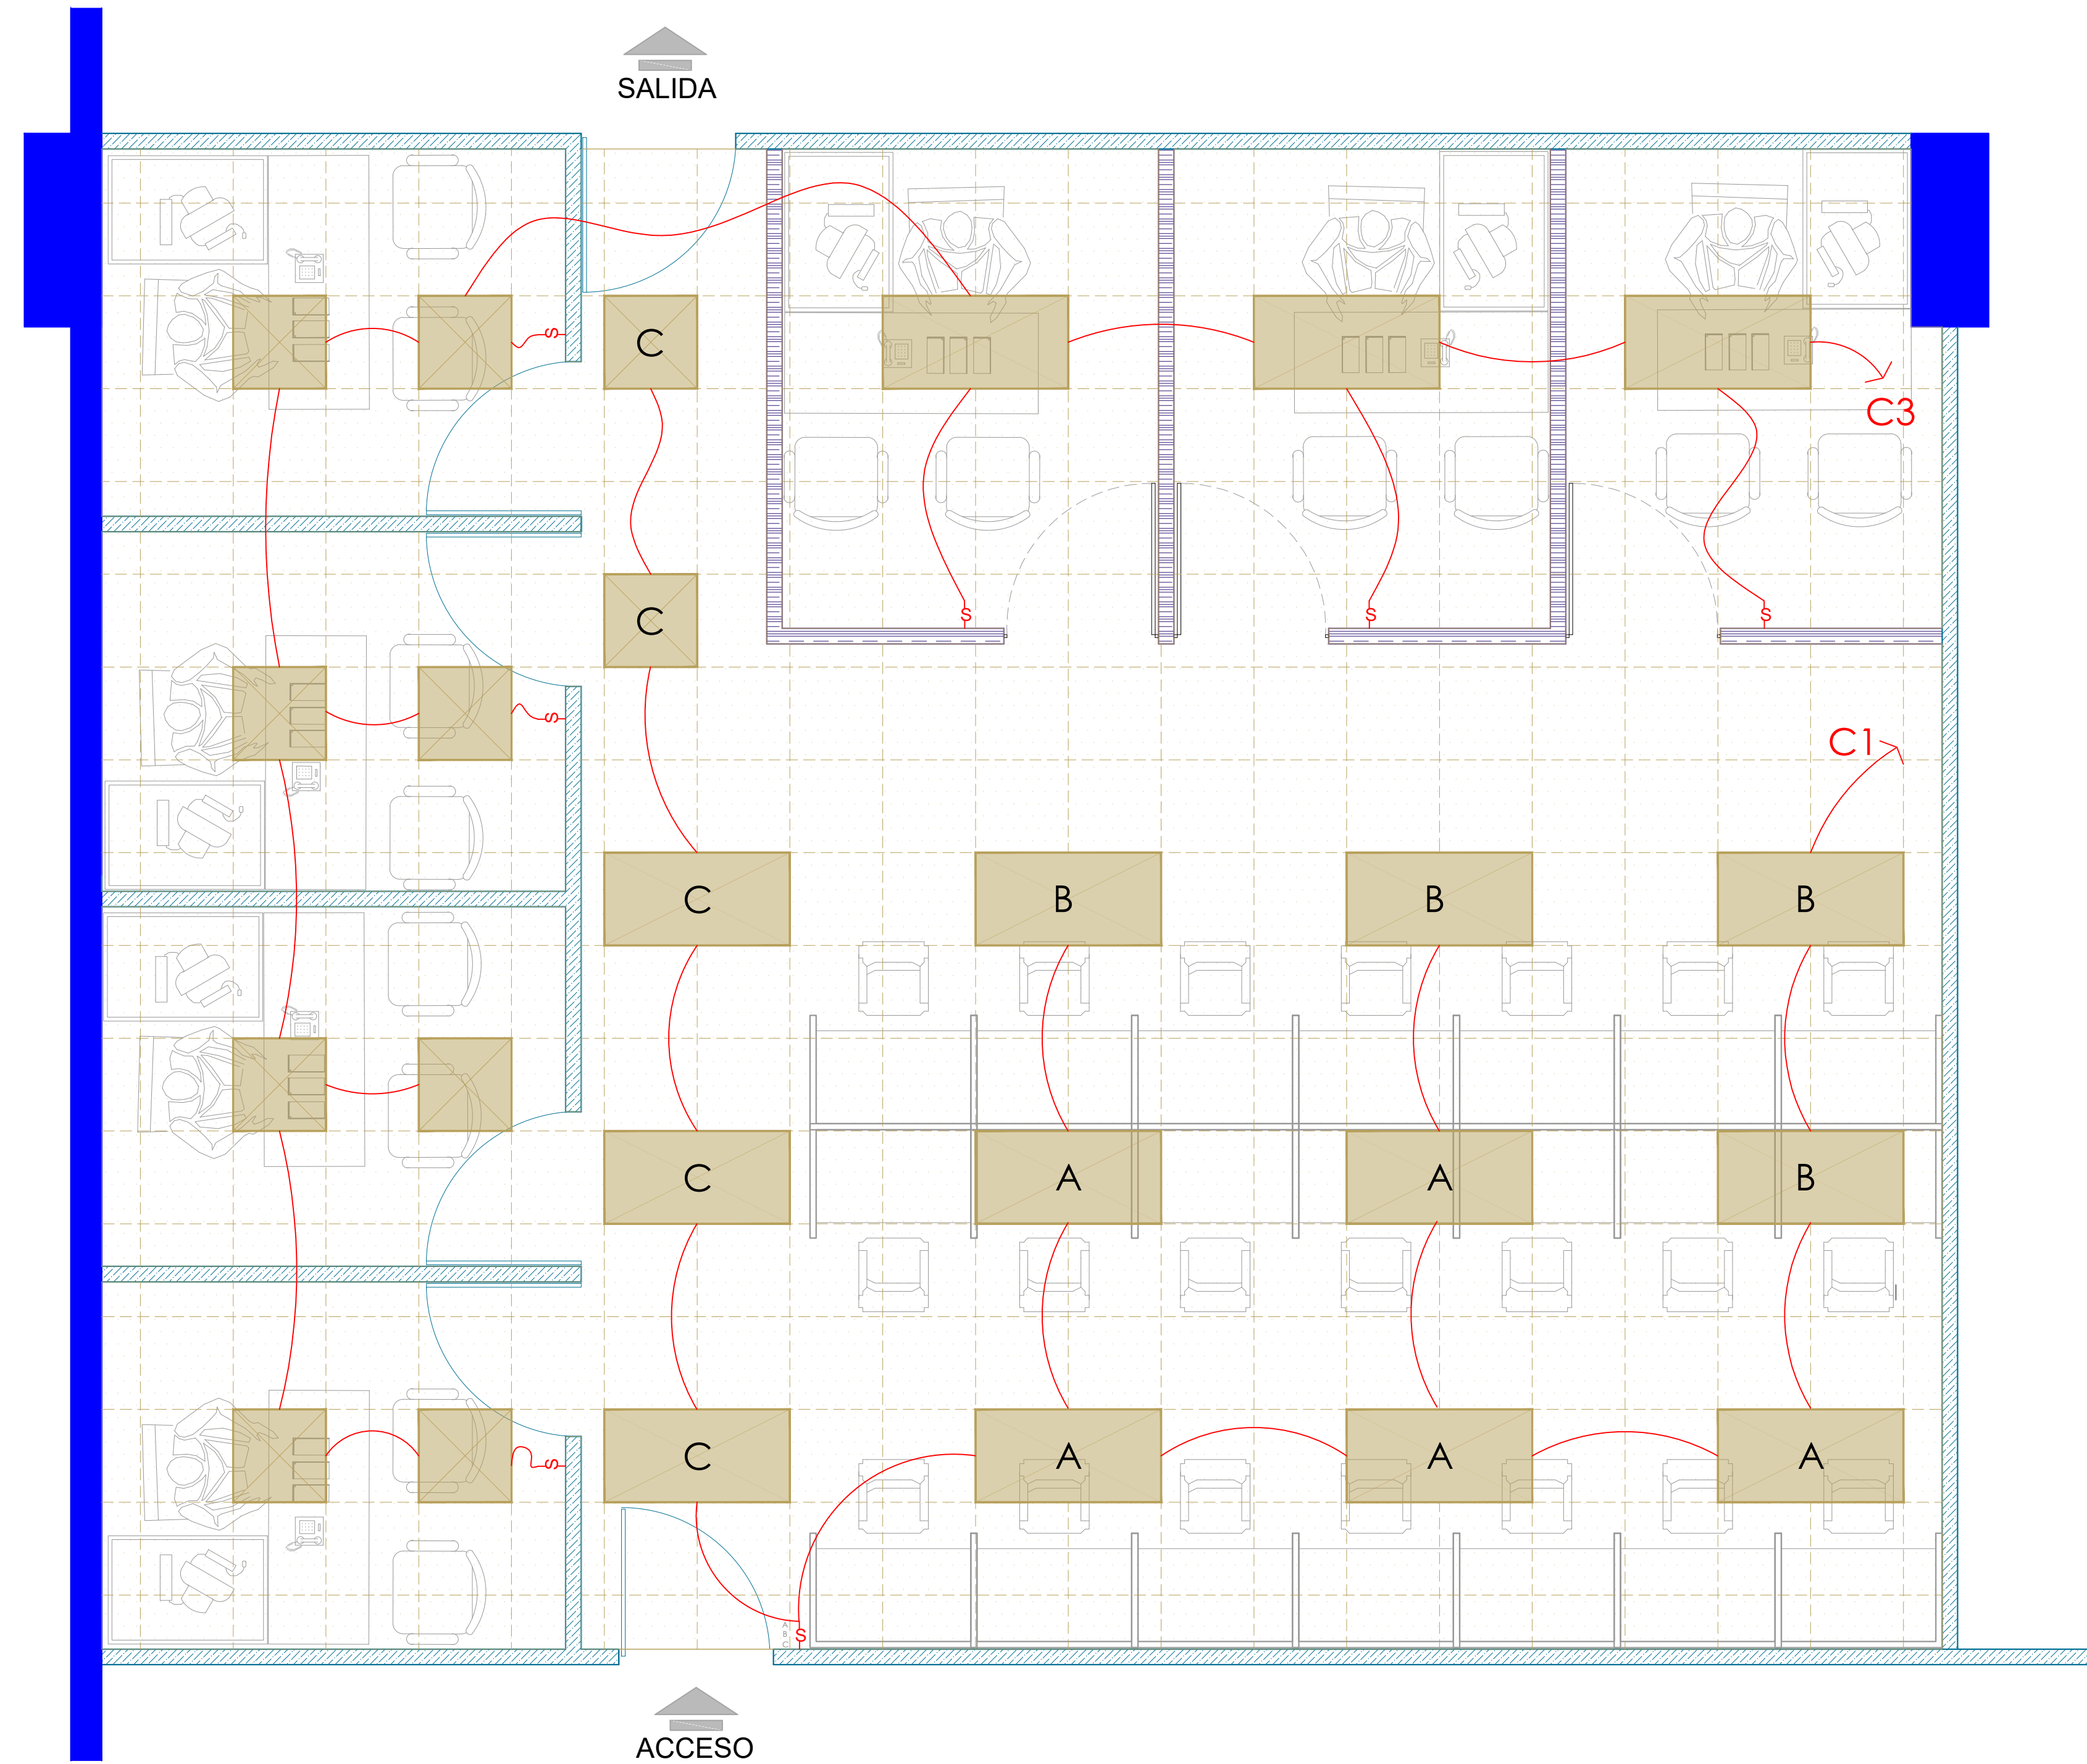

**PLANTA DE DISTRIBUCIÓN DE LUMINARIAS
DICTÁMENES- PGR SEDE**

PANEL BOARD GENERAL		SIMILAR A		CONDUCTORES		ESPACIOS							
LUGAR SOBRE PLAFOND		INTERRUPTOR PRINCIPAL		BREAKERS		TENSION 110/208V							
TIPO G.E.		Amps. 100/2		TIPO G.E.		BARRAS 100 Amps.							
KVA	DESCRIPCION	Ducto	CAL	BKR	No.	A	B	No.	BKR	CAL	Ducto	DESCRIPCION	KVA
0.71	IL. PASILLO AUX				1			2				IL. OFIC. 1-7	0.42
4.90	TC. AVX B-15				3			4				TC. OFIC. AUX. 1-7	2.30
2.50	TC. IMP. CABLEADO				5			6				TC. OFIC. 3-7	2.80
					7			8					
					9			10					
					11			12					
					13			14					
					15			16					

CARGA CONECTADA	14.13 KVA	FACTOR DEMANDA	68 %	ALIMENTACION	2 THW # 6
ILUMINACION	1.13 KVA	CARGA DISEÑO	20.80 KVA		1 THW # 8 BLANCO
TOMACORRIENTE	13.00 KVA	CORRIENTE DE DISEÑO	100 AMP		1 THW # 8 VERDE
FASE A	6.43 KVA	DEMANDA MAXIMA	67.93 AMP	DUCTO	1" EMT
FASE B	7.70 KVA	CARGA RESERVA	32.27 KVA		

Legenda Electrica.

SIMBOLO	DESCRIPCION	SIMBOLO	DESCRIPCION
⬢	Globo con luz	⊗	Lampara 2x2'
⊕	Lampara 1'x1' antivandalica led 25w	⊙	Salida abanico orbital
⊖	lampara tipo cobra led 150 w brazo 6'	⊠	Panel board principal
⬇	Salida camara seguridad	⊞	Enclosure breaker
⬆	Salida tel. data	⊞	Panel board secundario
⊕	Salida tomacorriente 110 volt.	⚡	Transformador pad. mounted.
⊕	Salida tomacorriente 110v. nivel superior ventana.	⊠	Registro electrico
⊕	Salida tomacorriente 110v. nivel de meseta.	■	Poste hormigon prefabricado propuesto
⊕	Salida tomacorriente 220volt.	■	Poste hormigon prefabricado existente
⊞	Panel de braker	⊠	Registro telef. y data
⊞	Panel control iluminacion y abanico	⊞	Transfer Switch
⊞	Lampara de pared led antivandalica	⚡	Interruptor doble
⊞	Interruptor sencillo		