


PROYECTO:

Remodelación de área en el cuarto (4to) nivel del edificio Sede de la Procuraduría General de la República, para el departamento de Dictámenes del Ministerio Público.

PGR - Dictámenes

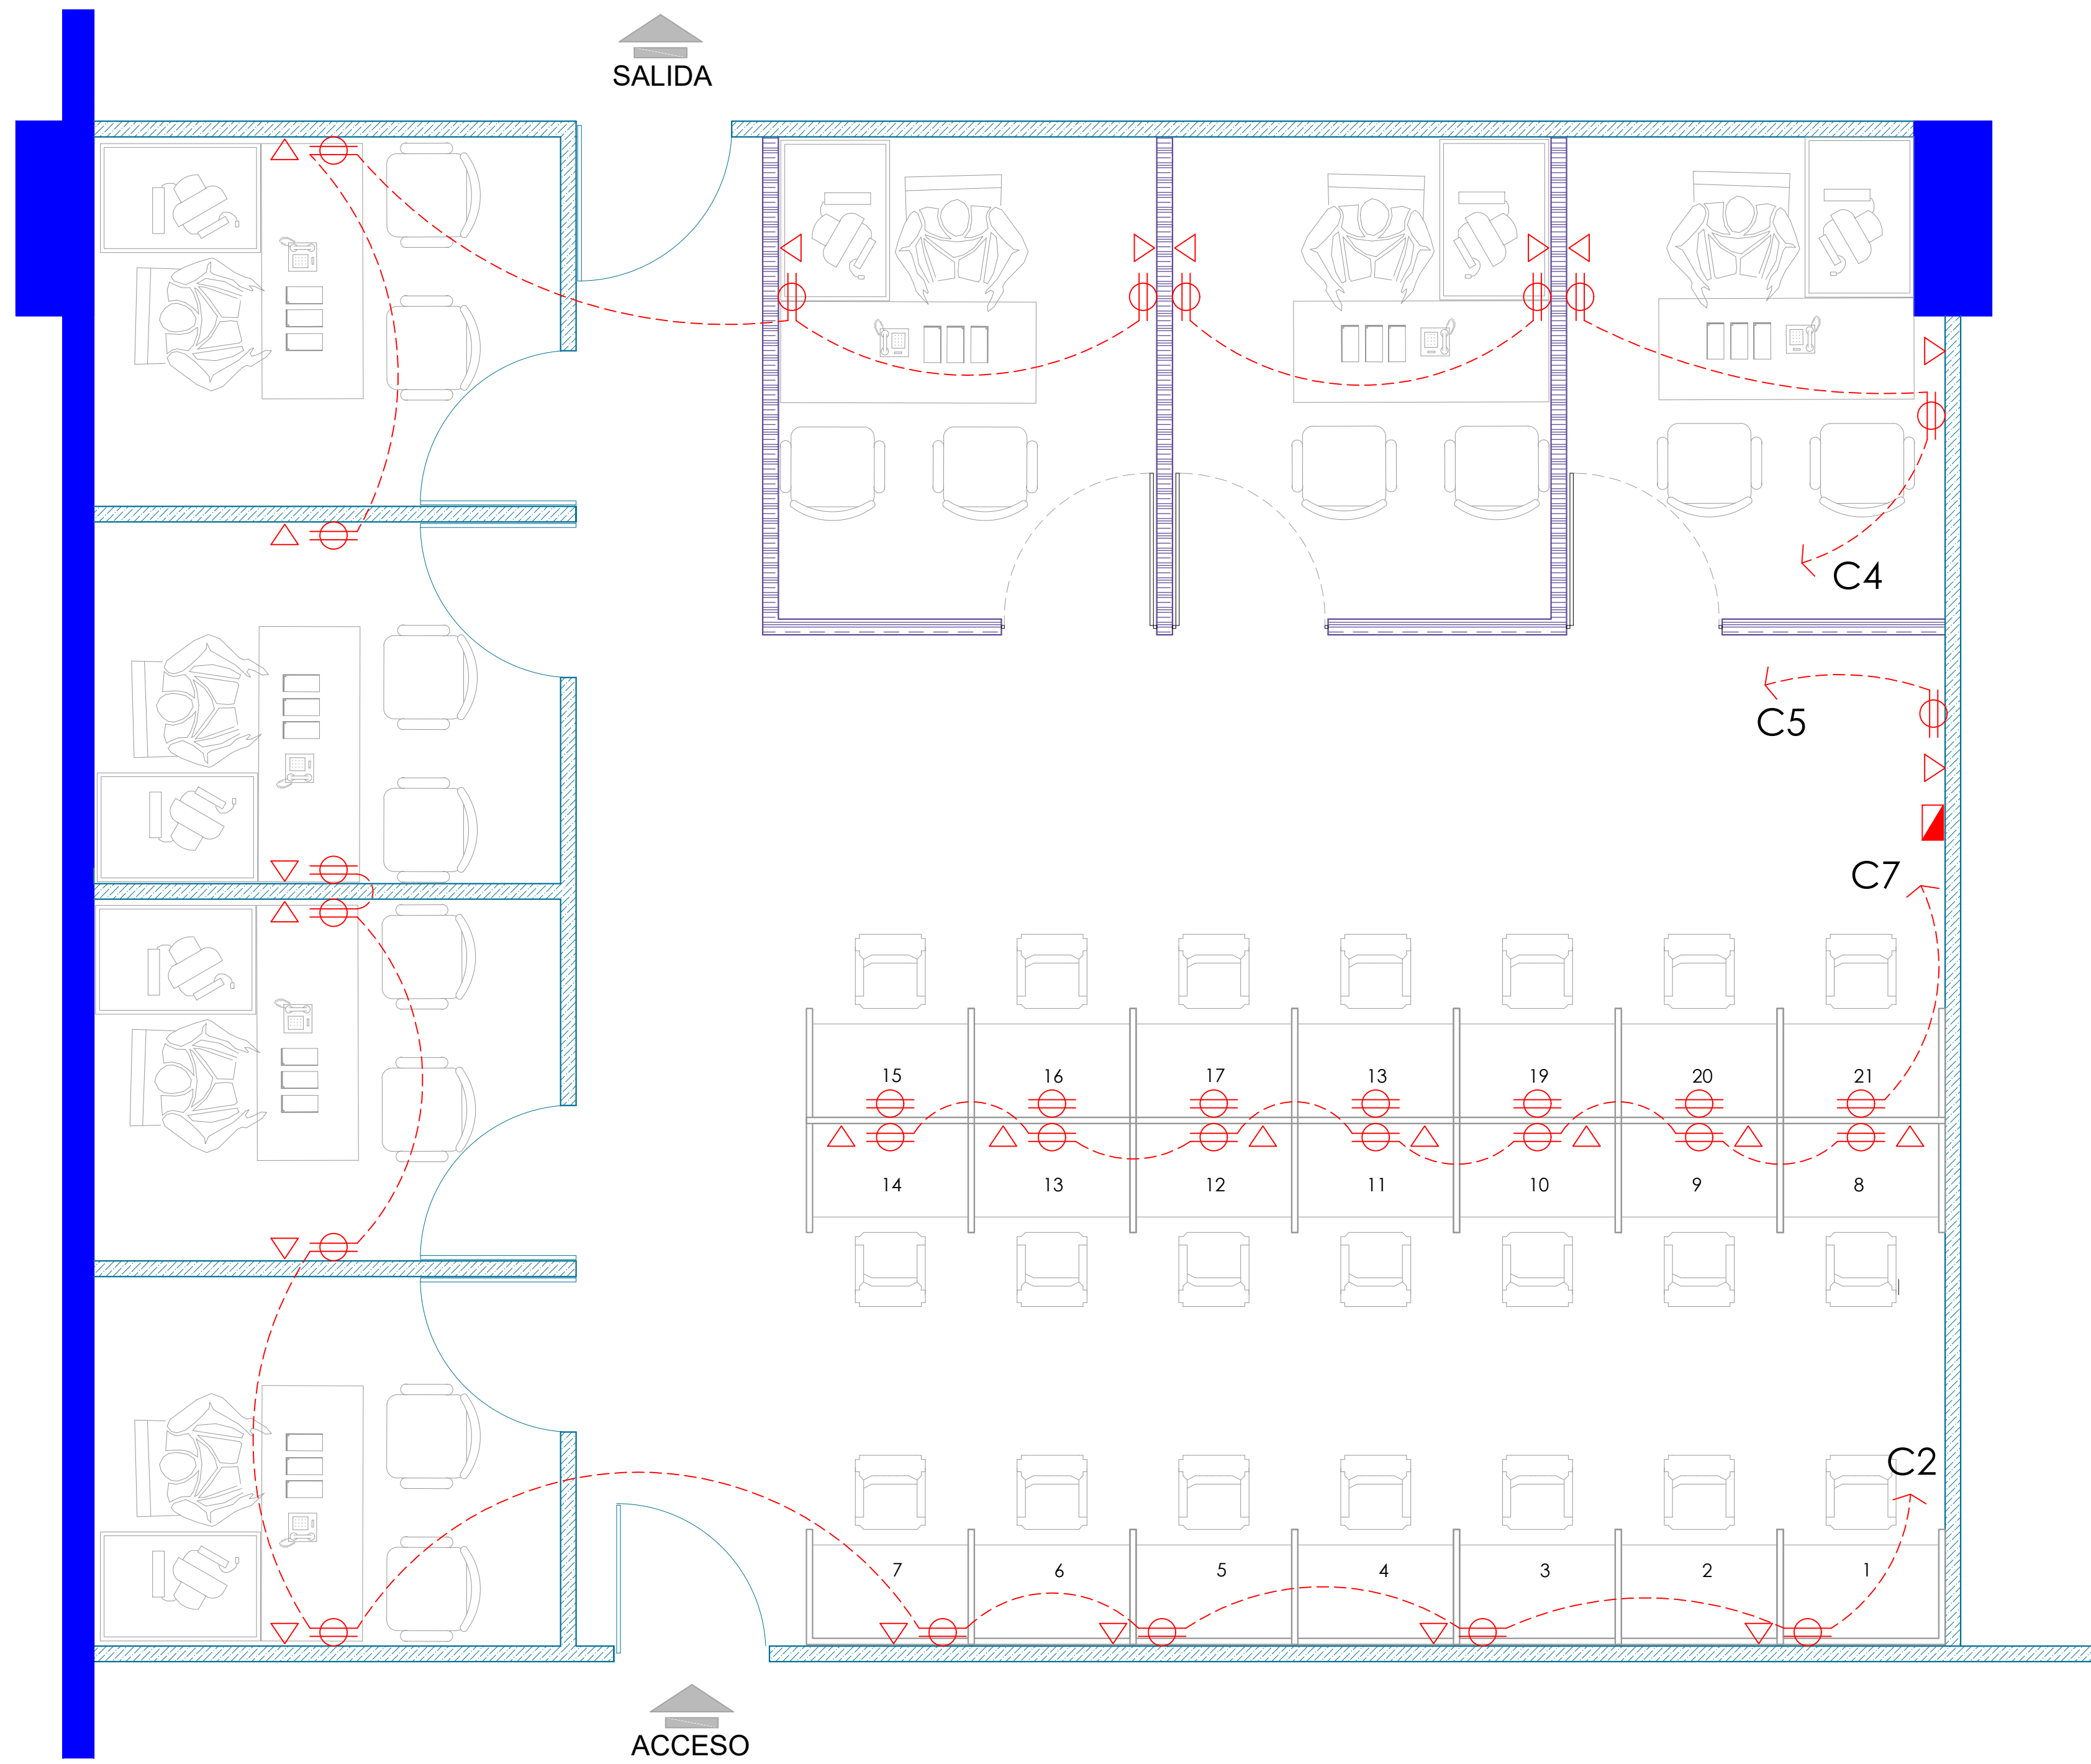

PANEL BOARD GENERAL		SIMILAR A _____		CONDUCTORES CAT. NO. _____		ESPACIOS 6-12	
LUGAR SOBRE PLAFOND		INTERRUPTOR PRINCIPAL Amps. 100/2		BREAKERS TIPO G.E.		TENSION 110/208V. BARRAS 100 Amps.	
KVA	DESCRIPCION	Ducto	CAL	BKR	No.	A	B
0.71	IL. PASILLO AUX				1		2
4.90	TC. AVX 8-15				3		4
2.50	TC. IMP. CABLEADO				5		6
					7		8
					9		10
					11		12
					13		14
					15		16

CARGA CONECTADA 14.13 KVA	ILUMINACION 1.13 KVA	TOMACORRIENTE 13.00 KVA	FASE A 6.43 KVA	FASE B 7.70 KVA	FACTOR DEMANDA 68 %	CARGA DISEÑO 20.80 KVA	CORRIENTE DE DISEÑO 100 AMP	DEMANDA MAXIMA 67.93 AMP	CARGA RESERVA 32.27 KVA	ALIMENTACION 2 THW # 6	1 THW # 8 BLANCO	1 THW # 8 VERDE
---------------------------	----------------------	-------------------------	-----------------	-----------------	---------------------	------------------------	-----------------------------	--------------------------	-------------------------	------------------------	------------------	-----------------

Leyenda Electrica.

SIMBOLO	DESCRIPCION	SIMBOLO	DESCRIPCION
	Globo con luz		Lampara 2x2'
	Lampara 1'x1' antivandálica led 25w		Salida abanico orbital
	lampara tipo cabra led 150 w brazo 6'		Panel board principal
	Salida camara seguridad		Enclosure breaker
	Salida tel. data		Panel board secundario
	Salida tomacorriente 110 volt.		Transformador pad. mounted.
	Salida tomacorriente 110v. nivel superior ventana.		Registro electrico
	Salida tomacorriente 110v. nivel de meseta.		Poste hormigon prefabricado propuesto
	Salida tomacorriente 220volt.		Poste hormigon prefabricado existente
	Panel de braker		Registro telef. y data
	Panel control iluminacion y abanico		Transfer Switch
	Lampara de pared led antivandálica		Interruptor doble
	Interruptor sencillo		

PLANTA DE DISTRIBUCIÓN TOMACORRIENTES
DICTÁMENES- PGR SEDE



DEPARTAMENTO DE INGENIERIA Y ARQUITECTURA

MAYO 2018

PROYECTO:
Remodelación de área en el cuarto (4to) nivel del edificio Sede de la Procuraduría General de la República, para el departamento de Dictámenes del Ministerio Público.

DISEÑO ARQUITECTONICO.

ARQ. _____ CODIA _____

DISEÑO ESTRUCTURAL.

ING. _____ CODIA _____

DISEÑO ELECTRICO.

ING. _____ CODIA _____

DISEÑO SANITARIO.

ING. _____ CODIA _____

DIBUJO EN CAD.

ARQ. _____ CODIA _____

PRESUPUESTO

ING. _____ CODIA _____

ESCALA

1:30

ACOTACIONES

Metros

CONTENIDO

PLANTA DE TOMACORRIENTES

PLANO

A-10