


PROYECTO:

Remodelación de área en el cuarto (4to) nivel del edificio Sede de la Procuraduría General de la República, para el departamento de Dictámenes del Ministerio Público.

PGR - Dictámenes

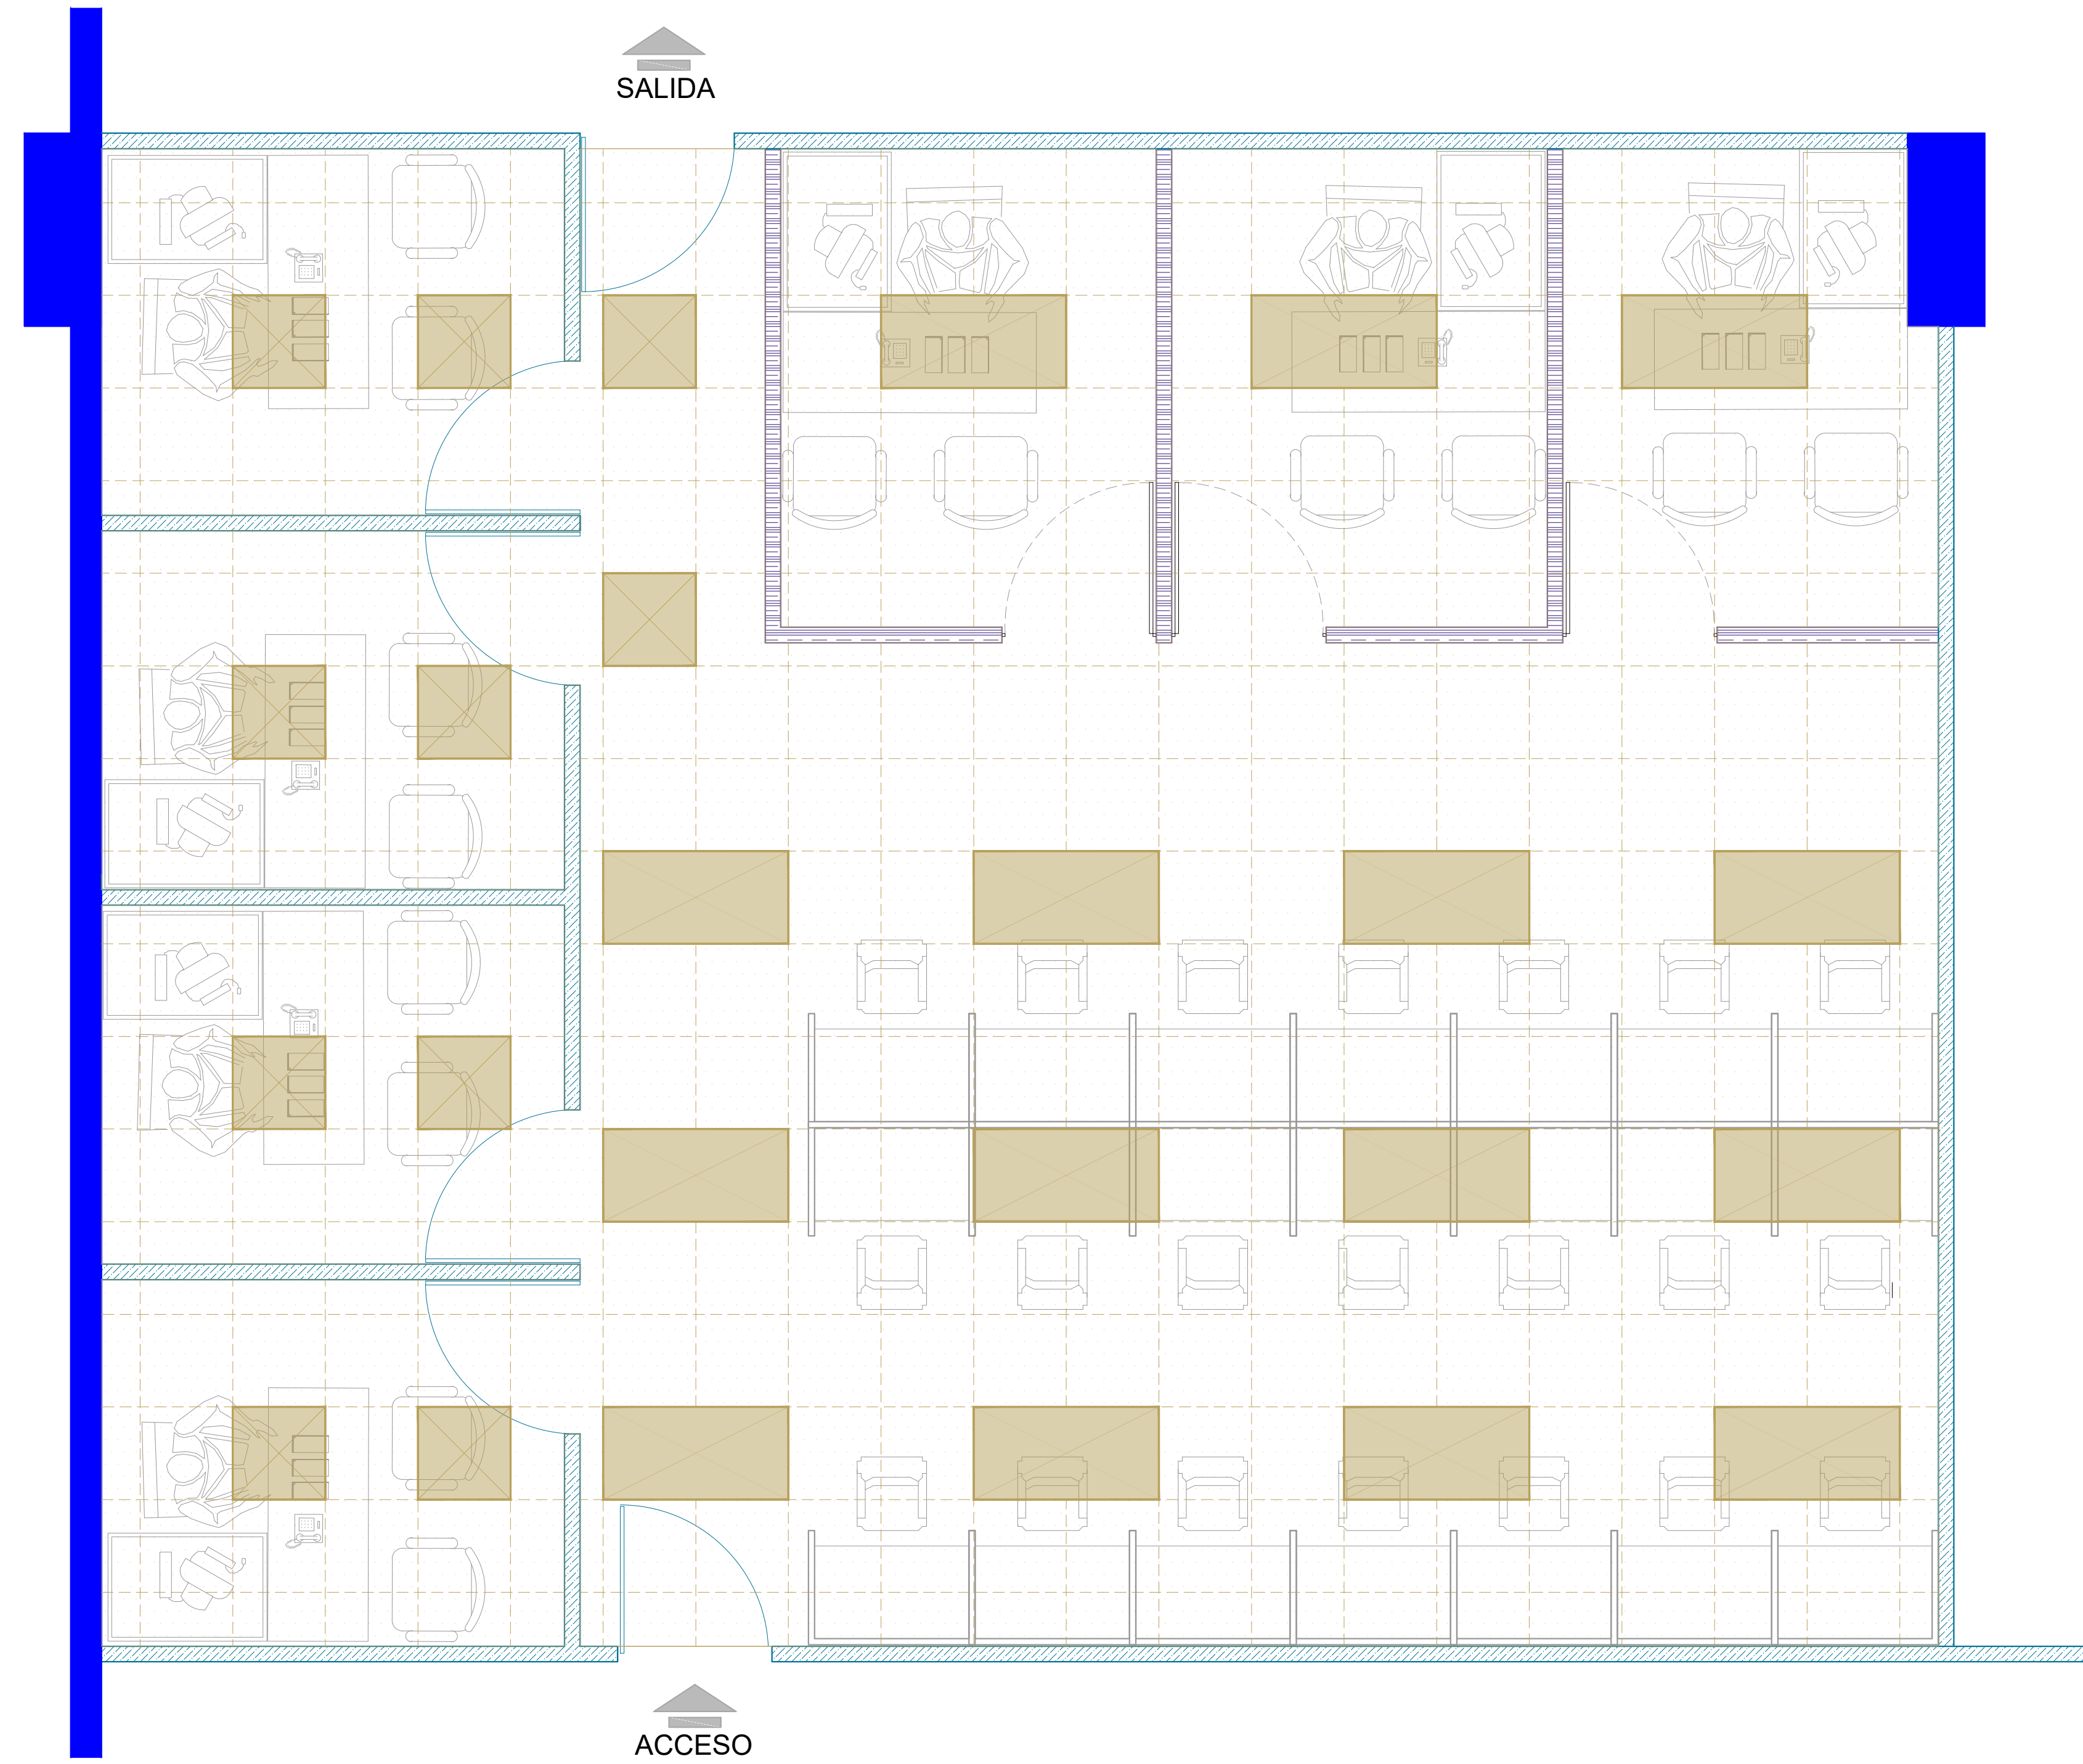

PLANTA DE PLAFONES
DICTÁMENES- PGR SEDE

LEYENDA

Descripción	Material
Muro existente (0.20)	Block de Hormigón
Muro Existente (0.10)	Paneles Comerciales
Muro Nuevo	SheetRock
Plafon 2X2	Fisurado
Luminaria 2X2	
Luminaria 2X4	

SIMBOLOS

Acceso	Puerta Nueva
Sección	Puerta Existente
Detalle en Alzado/Sección	Numeración de Espacios

LEYENDA DE ESPACIOS 1ER NIVEL

- Oficinas Individuales
- Auxiliares

TABLA DE PUERTAS NUEVAS

No.	Ancho Hueco Mts.	Alto Hueco Mts.	Material	Cantidad Total
P1	1.00	2.14	Paneles Comerciales	1
P2	1.00	2.10	Cristal Flotante	1