


PROYECTO:

Remodelación de área en el cuarto (4to) nivel del edificio Sede de la Procuraduría General de la República, para el departamento de Dictámenes del Ministerio Público.

PGR - Dictámenes

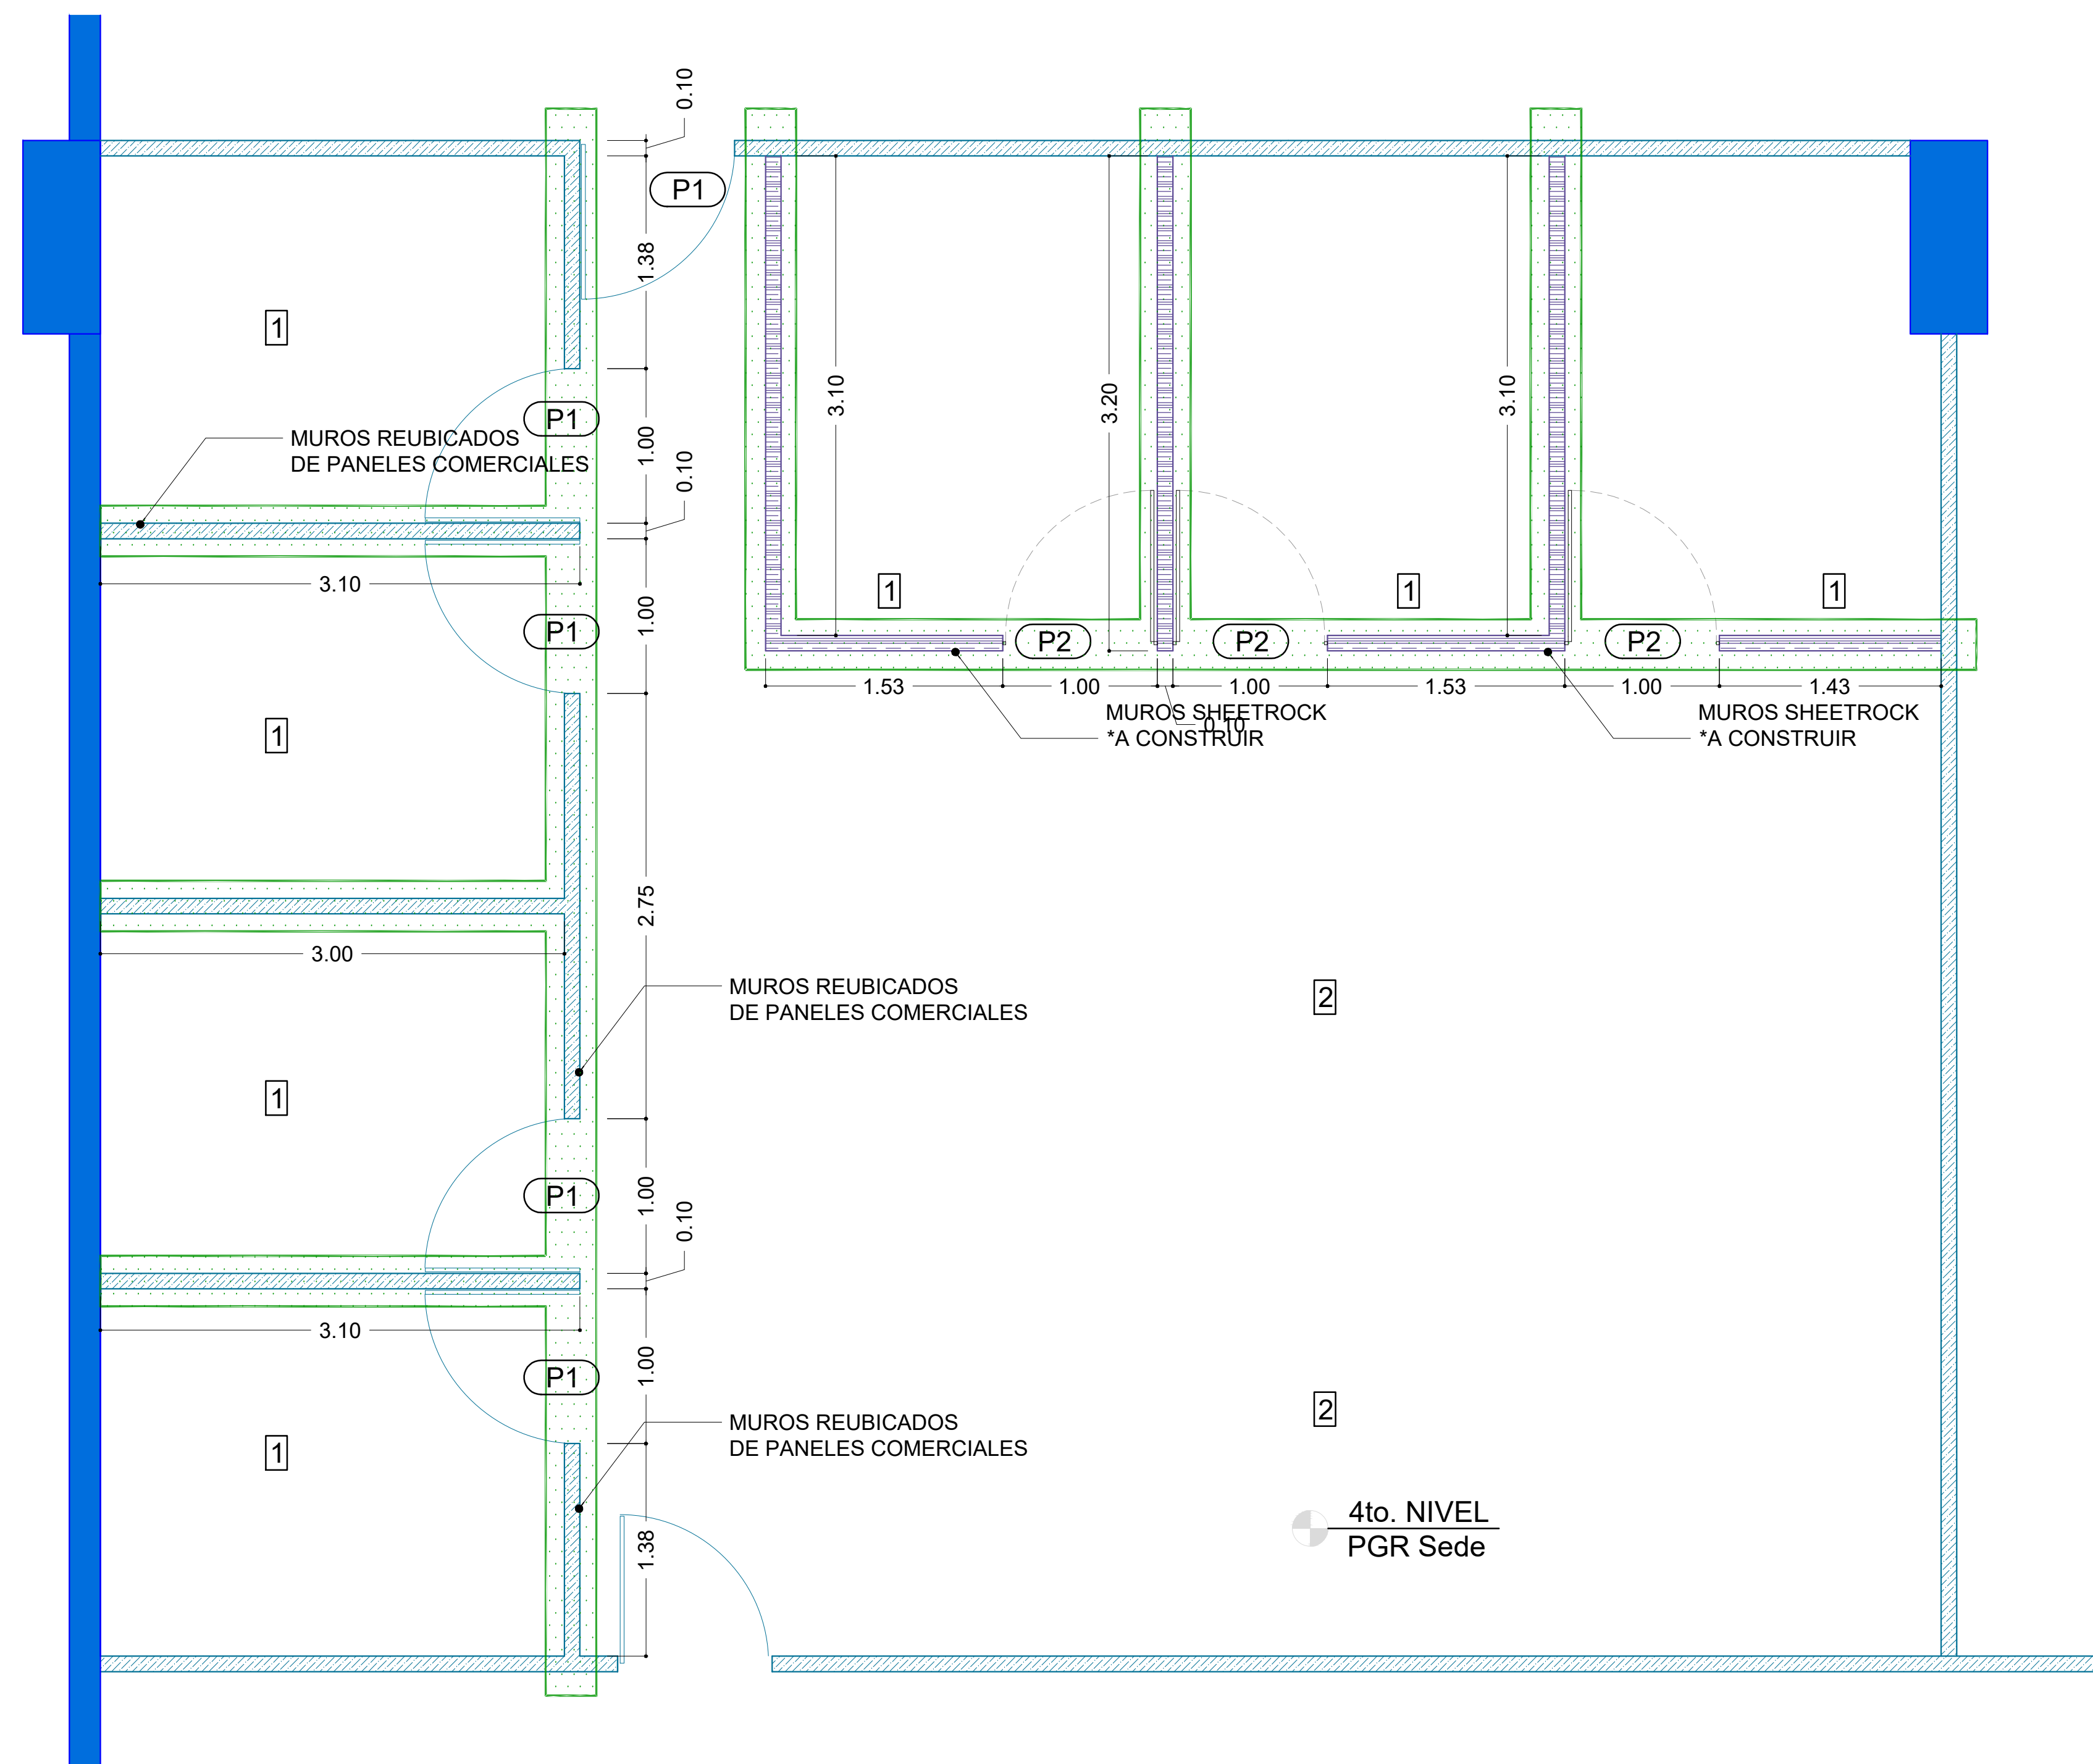

PLANTA DE TRABAJO - A CONSTRUIR
DEPTO. DICTÁMENES - PGR SEDE

LEYENDA

Descripción	Material
Muro existente (0.20)	Block de Hormigón
Muro Existente (0.10)	Paneles Comerciales
Muro Nuevo	SheetRock
A Construir	SheetRock
A Reubicar	Paneles Comerciales

SIMBOLOS

Acceso	PA	Puerta Nueva
Sección	PEX	Puerta Existente
Detalle en Alzado/Sección	X	Numeración de Espacios

LEYENDA DE ESPACIOS 1ER NIVEL

- 1. Oficinas Individuales
- 2. Auxiliares

TABLA DE PUERTAS NUEVAS

No.	Ancho Hueco Mts.	Alto Hueco Mts.	Material	Cantidad Total
P1	1.00	2.14	Paneles Comerciales	1
P2	1.00	2.10	Cristal Flotante	1



DEPARTAMENTO DE INGENIERIA Y ARQUITECTURA
 MAYO 2018

PROYECTO:
 Remodelación de área en el cuarto (4to) nivel del edificio Sede de la Procuraduría General de la República, para el departamento de Dictámenes del Ministerio Público.

DISEÑO ARQUITECTONICO.
 ARQ. _____ CODIA _____
 DISEÑO ESTRUCTURAL.
 ING. _____ CODIA _____

DISEÑO ELECTRICO.
 ING. _____ CODIA _____
 DISEÑO SANITARIO.
 ING. _____ CODIA _____

DIBUJO EN CAD.
 ARQ. _____ CODIA _____
 PRESUPUESTO
 ING. _____ CODIA _____

ESCALA
 1:30
 ACOTACIONES
 Metros

CONTENIDO
 PLANTA DE TRABAJO Y DEMOLICIONES

PLANO
 A-03